


# 位置図

工事名：R2徳耕 経営体 大代戎野 8の1号排水路工事

工事箇所：鳴門市大津町

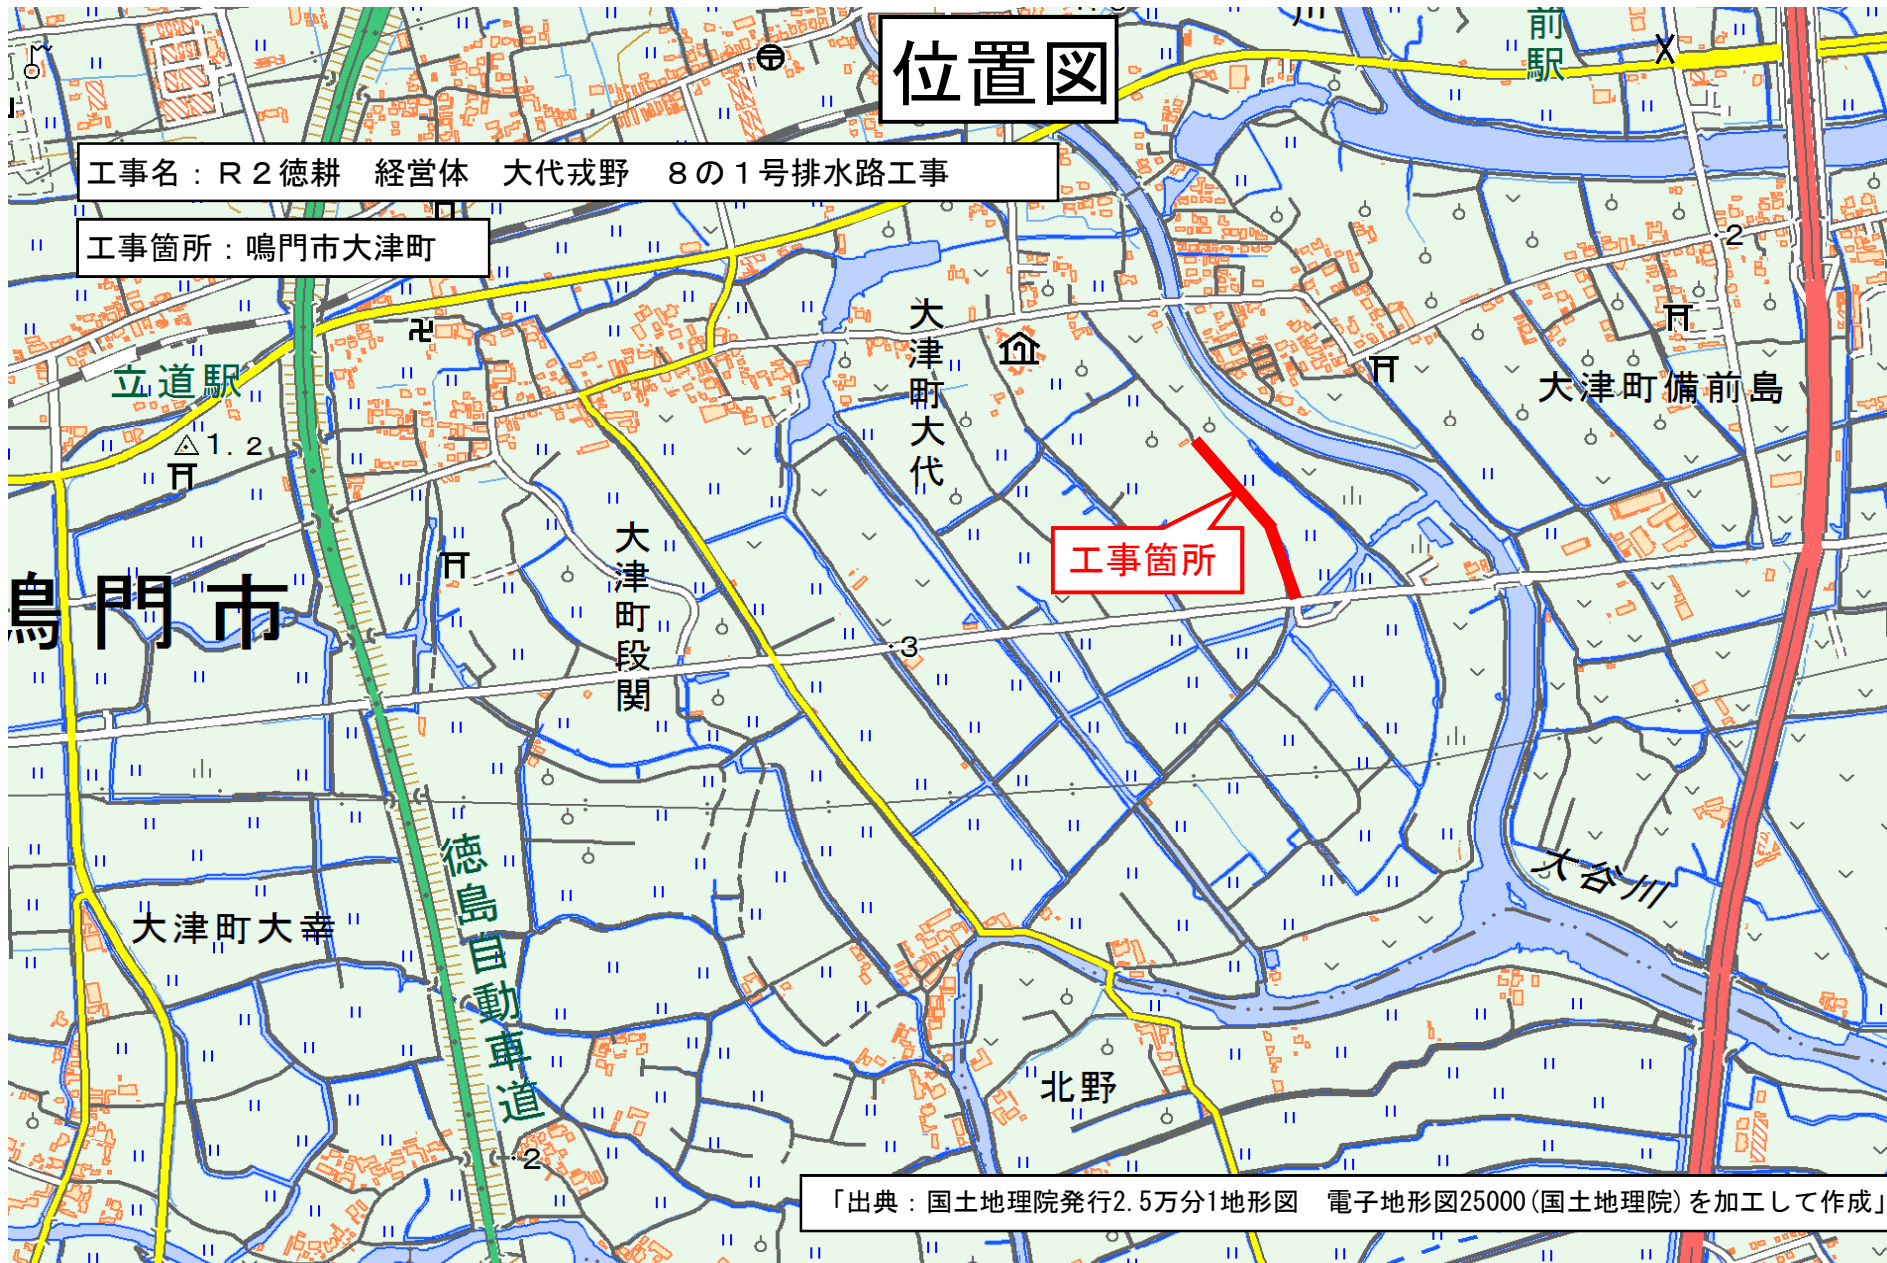

「出典：国土地理院発行2.5万分1地形図 電子地形図25000(国土地理院)を加工して作成」