

見積参考資料

委託業務名 R2徳耕 地沈 藍住3期 家屋事前調
査業務

注意

「見積参考資料」は入札参加者の迅速で適正
な業務委託費の見積りのための一資料であ
り、委託契約を拘束するものではない。

事業名	地盤沈下対策事業 藍住3期
業務名	R2徳耕 地沈 藍住3期 家屋事前調査業務

項目名	内容
事業主体名	東部農林水産局（徳島）
事業名	地盤沈下対策事業
地区名	藍住3期
業務名	R2徳耕 地沈 藍住3期 家屋事前調査業務
施工場所	
業務番号	
業務区分	
積算区分	当初積算
地域区分	徳島県
地区区分	徳島東部1
工期	
積算体系年月	令和2年3月
単価期適用年月	令和2年7月一A
歩掛期適用年番号	
電力会社名	

事業名	地盤沈下対策事業 藍住3期
業務名	R2徳耕 地沈 藍住3期 家屋事前調査業務

名称(規格)	数量	単位	単価	金額	備考
直接人件費					
・家屋事前調査	1.000	式			
・・家屋事前調査	1.000	式			
・・・建物等の調査	1.000	式			1式当たり
作業計画の策定	1.000	業務			単A S単 1号
地盤変動影響調査等(現地踏査)	1.000	業務			単A S単 7号
事前調査(木造建物) 建物内部の調査を行う場合,木造建物A,70㎡未満	1.000	棟			単A S単 2号
事前調査(木造建物) 建物内部の調査を行う場合,木造建物A,70㎡以上130㎡未満	1.000	棟			単A S単 3号
事前調査(木造建物) 建物内部の調査を行う場合,木造建物A,130㎡以上200㎡未満	3.000	棟			単A S単 4号
事前調査(非木造建物) 建物内部の調査を行う場合,非木造建物イ,200㎡未満	1.000	棟			単A S単 5号
事前調査(工作物)	7.090	a			単A S単 6号
合 計					
・・・打合せ	1.000	式			1式当たり
打合せ(当初、最終)	1.000	式			単A S単 8号
打合せ(中間)	1.000	式			単A S単 9号
合 計					

事業名	地盤沈下対策事業 藍住3期				
業務名	R2徳耕 地沈 藍住3期 家屋事前調査業務				

コード	名称	数量	単位	単価	金額	備考
	*** S単-1号 ***					
	作業計画の策定		業務		1.000 業務	当たり算出
	作業計画の策定			基本給時間:8.0 深夜時間:0.0	超勤時間:0.0	
	1)作業区分	歩掛				
	主任技師 内業		人			
	技師(A) 内業		人			
	合計					算出数量 1.000 業務
	単価		業務			
	*** S単-2号 ***					
	事前調査(木造建物)		棟		1.000 棟	当たり算出
	事前調査(木造建物) 建物内部の調査を行う場合,木造建物A,70㎡未満			基本給時間:8.0 深夜時間:0.0	超勤時間:0.0	
	1)作業区分I 2)作業区分II	建物内部の調査を行う場合 木造建物A				
	3)建物延べ面積	70㎡未満				
	技師(A) 内業		人			
	技師(A) 外業		人			
	技師(B) 内業		人			
	技師(B) 外業		人			

事業名	地盤沈下対策事業 藍住3期				
業務名	R2徳耕 地沈 藍住3期 家屋事前調査業務				

コード	名称	数量	単位	単価	金額	備考
	技師 (C) 内業		人			
	技師 (C) 外業		人			
	技術員 内業		人			
	合計					算出数量 1.000 棟
	単価		棟			
	*** S単-3号 ***					
	事前調査 (木造建物)		棟		1.000 棟	当たり算出
	事前調査 (木造建物) 建物内部の調査を行う場合, 木造建物A, 70㎡以上130㎡未満			基本給時間:8.0 深夜時間:0.0	超勤時間:0.0	
	1)作業区分Ⅰ	建物内部の調査を行う場合				
	2)作業区分Ⅱ	木造建物A				
	3)建物延べ面積	70㎡以上130㎡未満				
	技師 (A) 内業		人			
	技師 (A) 外業		人			
	技師 (B) 内業		人			
	技師 (B) 外業		人			
	技師 (C) 内業		人			
	技師 (C) 外業		人			
	技術員 内業		人			

事業名	地盤沈下対策事業 藍住3期		
業務名	R2徳耕 地沈 藍住3期 家屋事前調査業務		

コード	名称	数量	単位	単価	金額	備考
	合計					算出数量 1.000 棟
	単価		棟			
	*** S単-4号 ***					
	事前調査(木造建物)		棟		1.000 棟	当たり算出
	事前調査(木造建物) 建物内部の調査を行う場合, 木造建物A, 130㎡以上200㎡未満			基本給時間:8.0 深夜時間:0.0	超勤時間:0.0	
	1)作業区分Ⅰ	建物内部の調査を行う場合				
	2)作業区分Ⅱ	木造建物A				
	3)建物延べ面積	130㎡以上200㎡未満				
	技師(A) 内業		人			
	技師(A) 外業		人			
	技師(B) 内業		人			
	技師(B) 外業		人			
	技師(C) 内業		人			
	技師(C) 外業		人			
	技術員 内業		人			
	合計					算出数量 1.000 棟
	単価		棟			

事業名	地盤沈下対策事業 藍住3期
業務名	R2徳耕 地沈 藍住3期 家屋事前調査業務

コード	名称	数量	単位	単価	金額	備考
	*** S単-5号 ***					
	事前調査(非木造建物)		棟		1.000	棟 当たり算出
	事前調査(非木造建物) 建物内部の調査を行う場合,非木造建物イ,200㎡未満			基本給時間:8.0 深夜時間:0.0	超勤時間:0.0	
	1)作業区分Ⅰ	建物内部の調査を行う場合				
	2)作業区分Ⅱ	非木造建物イ				
	3)建物延べ面積	200㎡未満				
	技師(A) 内業		人			
	技師(A) 外業		人			
	技師(B) 内業		人			
	技師(B) 外業		人			
	技師(C) 内業		人			
	技師(C) 外業		人			
	技術員 内業		人			
	合計					算出数量 1.000 棟
	単 価		棟			
	*** S単-6号 ***					
	事前調査(工作物)		a		1.000	a 当たり算出
	事前調査(工作物)			基本給時間:8.0 深夜時間:0.0	超勤時間:0.0	

事業名	地盤沈下対策事業 藍住3期				
業務名	R2徳耕 地沈 藍住3期 家屋事前調査業務				


コード	名称	数量	単位	単価	金額	備考
	1)作業区分	歩掛				
	技師(A) 内業		人			
	技師(A) 外業		人			
	技師(B) 内業		人			
	技師(B) 外業		人			
	技師(C) 外業		人			
	合計					算出数量 1.000 a
	単価		a			
	*** S単-7号 ***					
	地盤変動影響調査等(現地踏査)		業務		1.000 業務	当たり算出
	地盤変動影響調査等(現地踏査)			基本給時間:8.0 深夜時間:0.0	超勤時間:0.0	
	1)作業区分	歩掛				
	技師(A) 外業		人			
	技師(B) 外業		人			
	技師(C) 外業		人			
	合計					算出数量 1.000 業務
	単価		業務			

事業名	地盤沈下対策事業 藍住3期
業務名	R2徳耕 地沈 藍住3期 家屋事前調査業務

コード	名 称	数 量	単 位	単 価	金 額	備 考
	*** S単- 8号 ***					
	打合せ(当初、最終)		式		1.000 式	当たり算出
	用地調査労務(直接人件費外業)			基本給時間:8.0 深夜時間:0.0	超勤時間:0.0	
	1)主任技師の人数					
	2)技師Aの人数					
	3)技師Bの人数					
	4)技師Cの人数					
	5)技師Dの人数					
	主任技師 外業		人			
	技師(A) 外業		人			
	合 計					算出数量 1.000 式
	単 価		式			
	*** S単- 9号 ***					
	打合せ(中間)		式		1.000 式	当たり算出
	用地調査労務(直接人件費外業)			基本給時間:8.0 深夜時間:0.0	超勤時間:0.0	
	1)主任技師の人数					
	2)技師Aの人数					
	3)技師Bの人数					
	4)技師Cの人数					
	5)技師Dの人数					

事業名	地盤沈下対策事業 藍住3期				
業務名	R2徳耕 地沈 藍住3期 家屋事前調査業務				

コード	名称	数量	単位	単価	金額	備考
	技師(A) 外業		人			
	技師(B) 外業		人			
	合計					算出数量 1.000 式
	単価		式			
	*** S単-10号 ***					
	打合せ(用地調査旅費・交通費)		回		1.000 回	当たり算出
	打合せ(用地調査旅費・交通費)			基本給時間:8.0 深夜時間:0.0	超勤時間:0.0	
	1)主任技師人数					
	2)技師A人数					
	3)技師B人数					
	4)技師C人数					
	5)打合せ日数					
	6)往復移動日数					
	7)宿泊区分	通勤により打合せ				
	9)交通機関区分	ライトバン				
	10)高速道路往復料金(税別)					
	11)鉄道往復1人当料金(税別)					
	12)バス往復1人当料金(税別)					
	13)船舶往復1人当料金(税別)					
	14)航空往復1人当料金(税別)					
	15)ライトバン使用日数					
	16)時間区分	1時間まで				
	17)往復移動距離区分	L<100km(100km未満)				
	18)補正区分	なし				
	ライトバン[二輪駆動]		日			<損料>

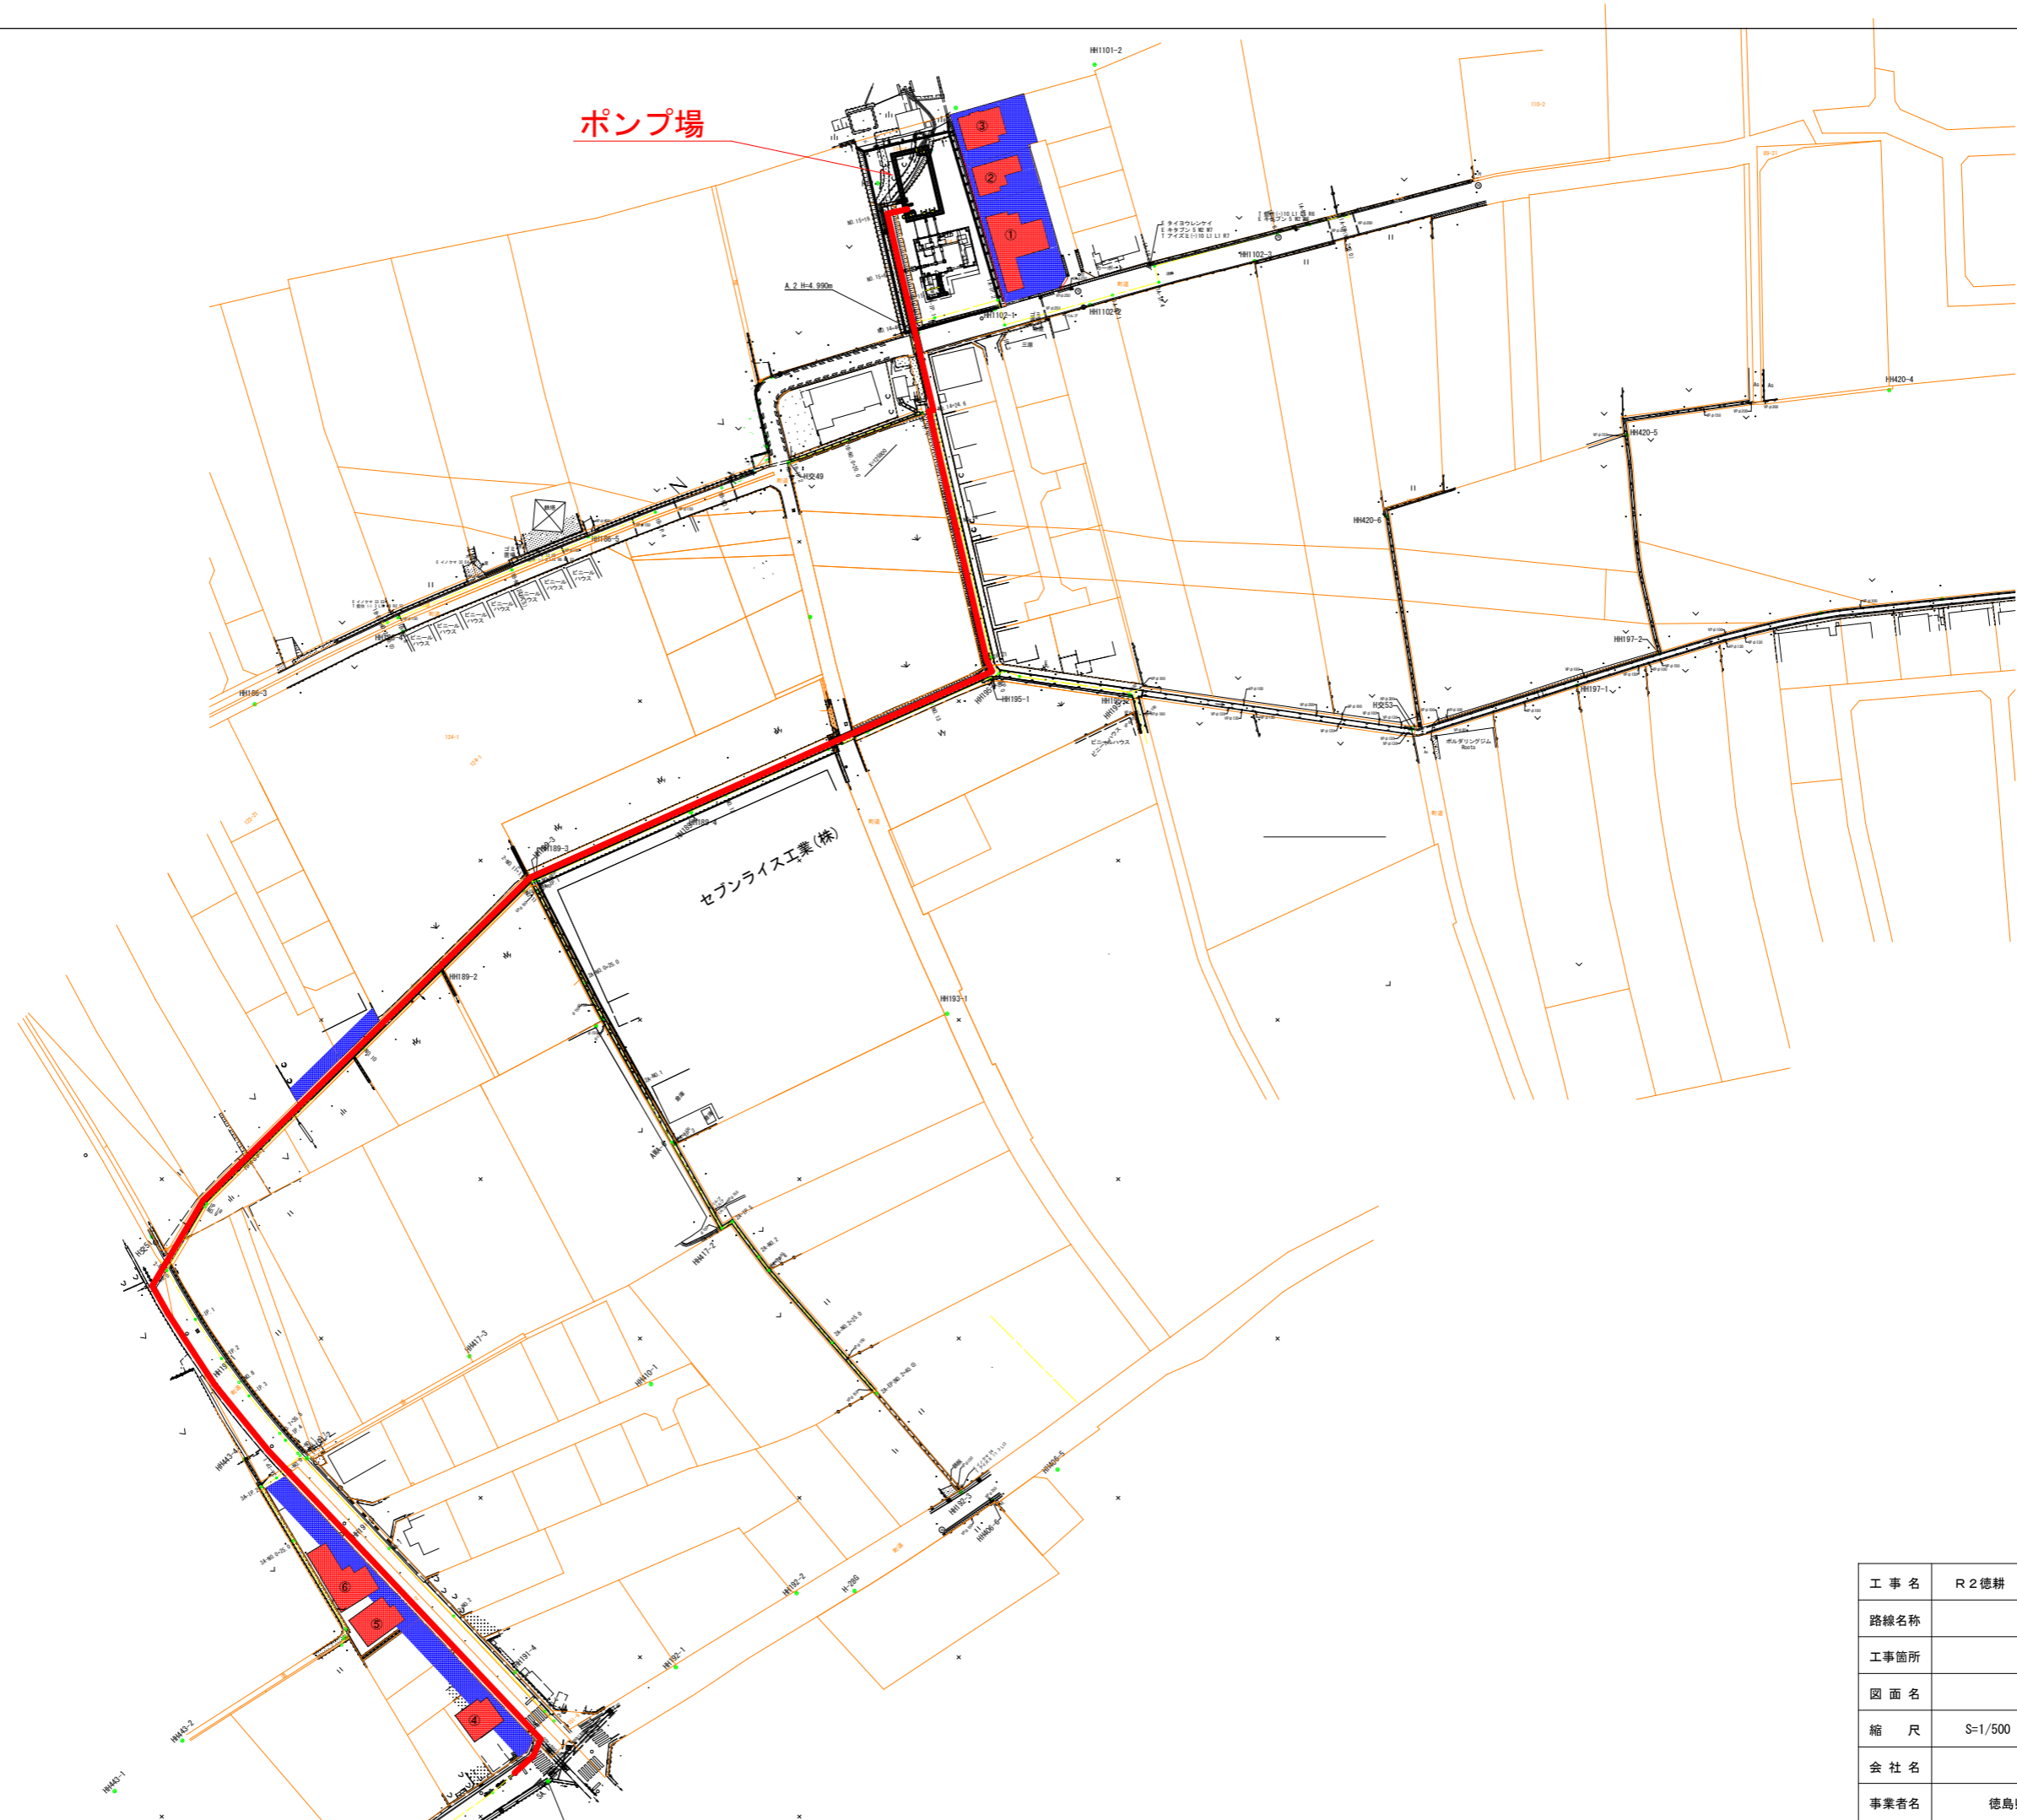

ポンプ場

セブライズ工業(株)

工事名	R2徳耕 地沈 藍住3期 家屋事前調査		
路線名称	藍住3期地区		
工事箇所	板野郡藍住町		
図面名	参考平面図		
縮尺	S=1/500	図面番号	1-1
会社名			
事業者名	徳島県東部農林水産局 (徳島)		