


# NHL7形表示機設置図(参考図)

S=1:30

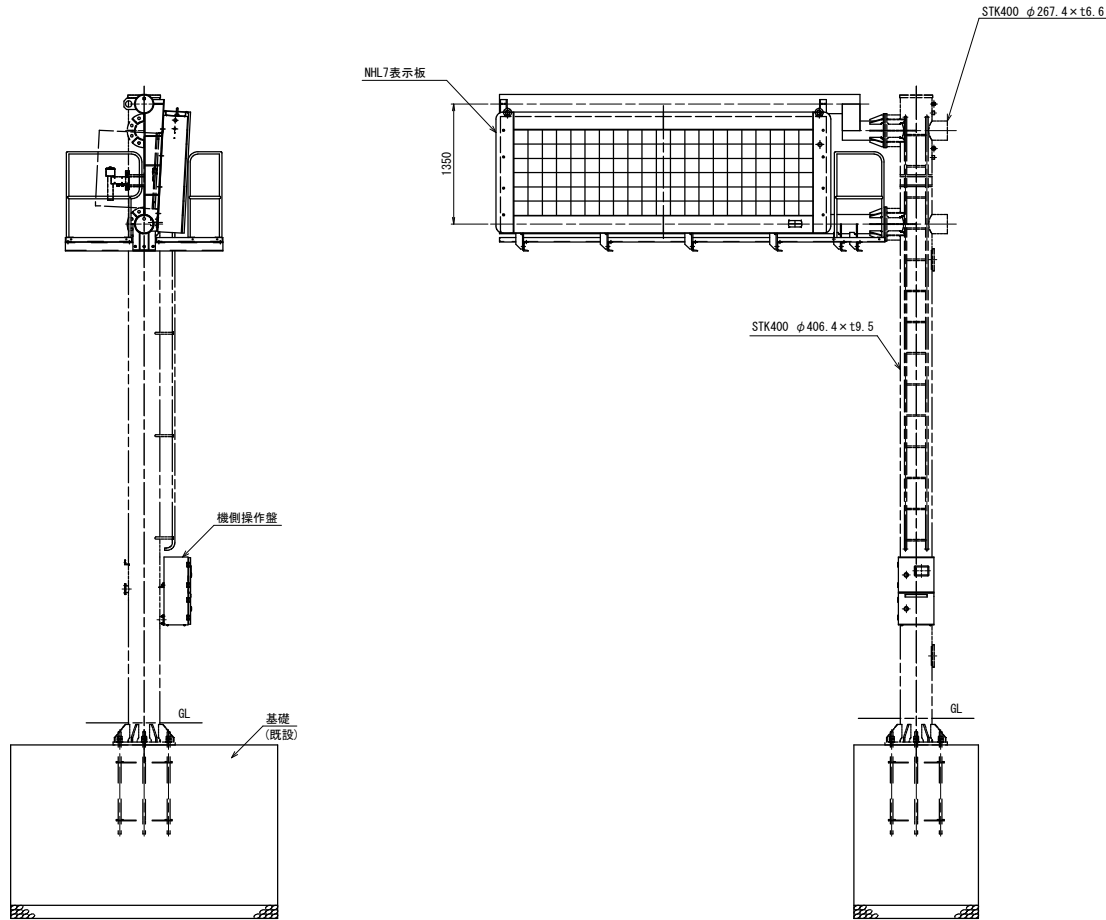

(参考図)

工事名	R2環線 徳島環状線 徳・新浜本 道路情報表示板設置工事
路線名等	徳島環状線
工事箇所	徳島市新浜本町3丁目
図面名	NHL7形表示機設置図
縮尺	S=1:30
会社名	
事業者名	徳島県東部県土整備局<徳島>