


新井堰断面図 (下流側より)

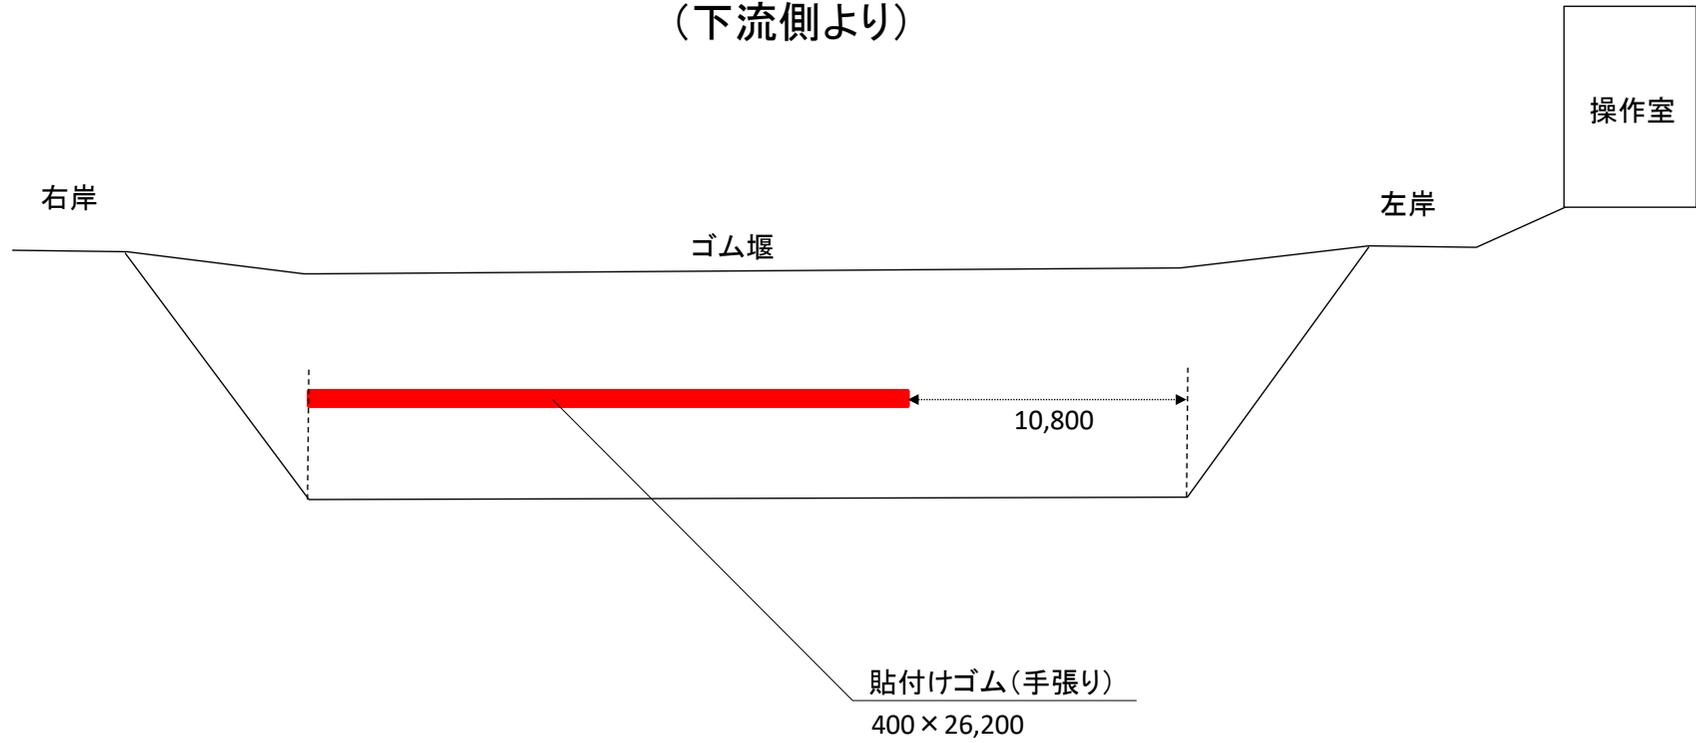

凡 例

■ : 修繕箇所

業務名	R2阿土 桑野川(新井堰) 阿南・山口 河川維持業務		
路線名等	桑野川(新井堰)		
業務箇所	阿南市山口町前山田		
図面名	断面図	図面番号	1 / 1
縮尺	-		
事業者名	徳島県 南部総合県民局 県土整備部<阿南>		