


位置図

工事名：R2三土 西祖谷山山城線（祖谷トンネル） 三・西祖谷後山 トンネル修繕工事（3）

施工箇所：三好市西祖谷山村後山（第3分割）

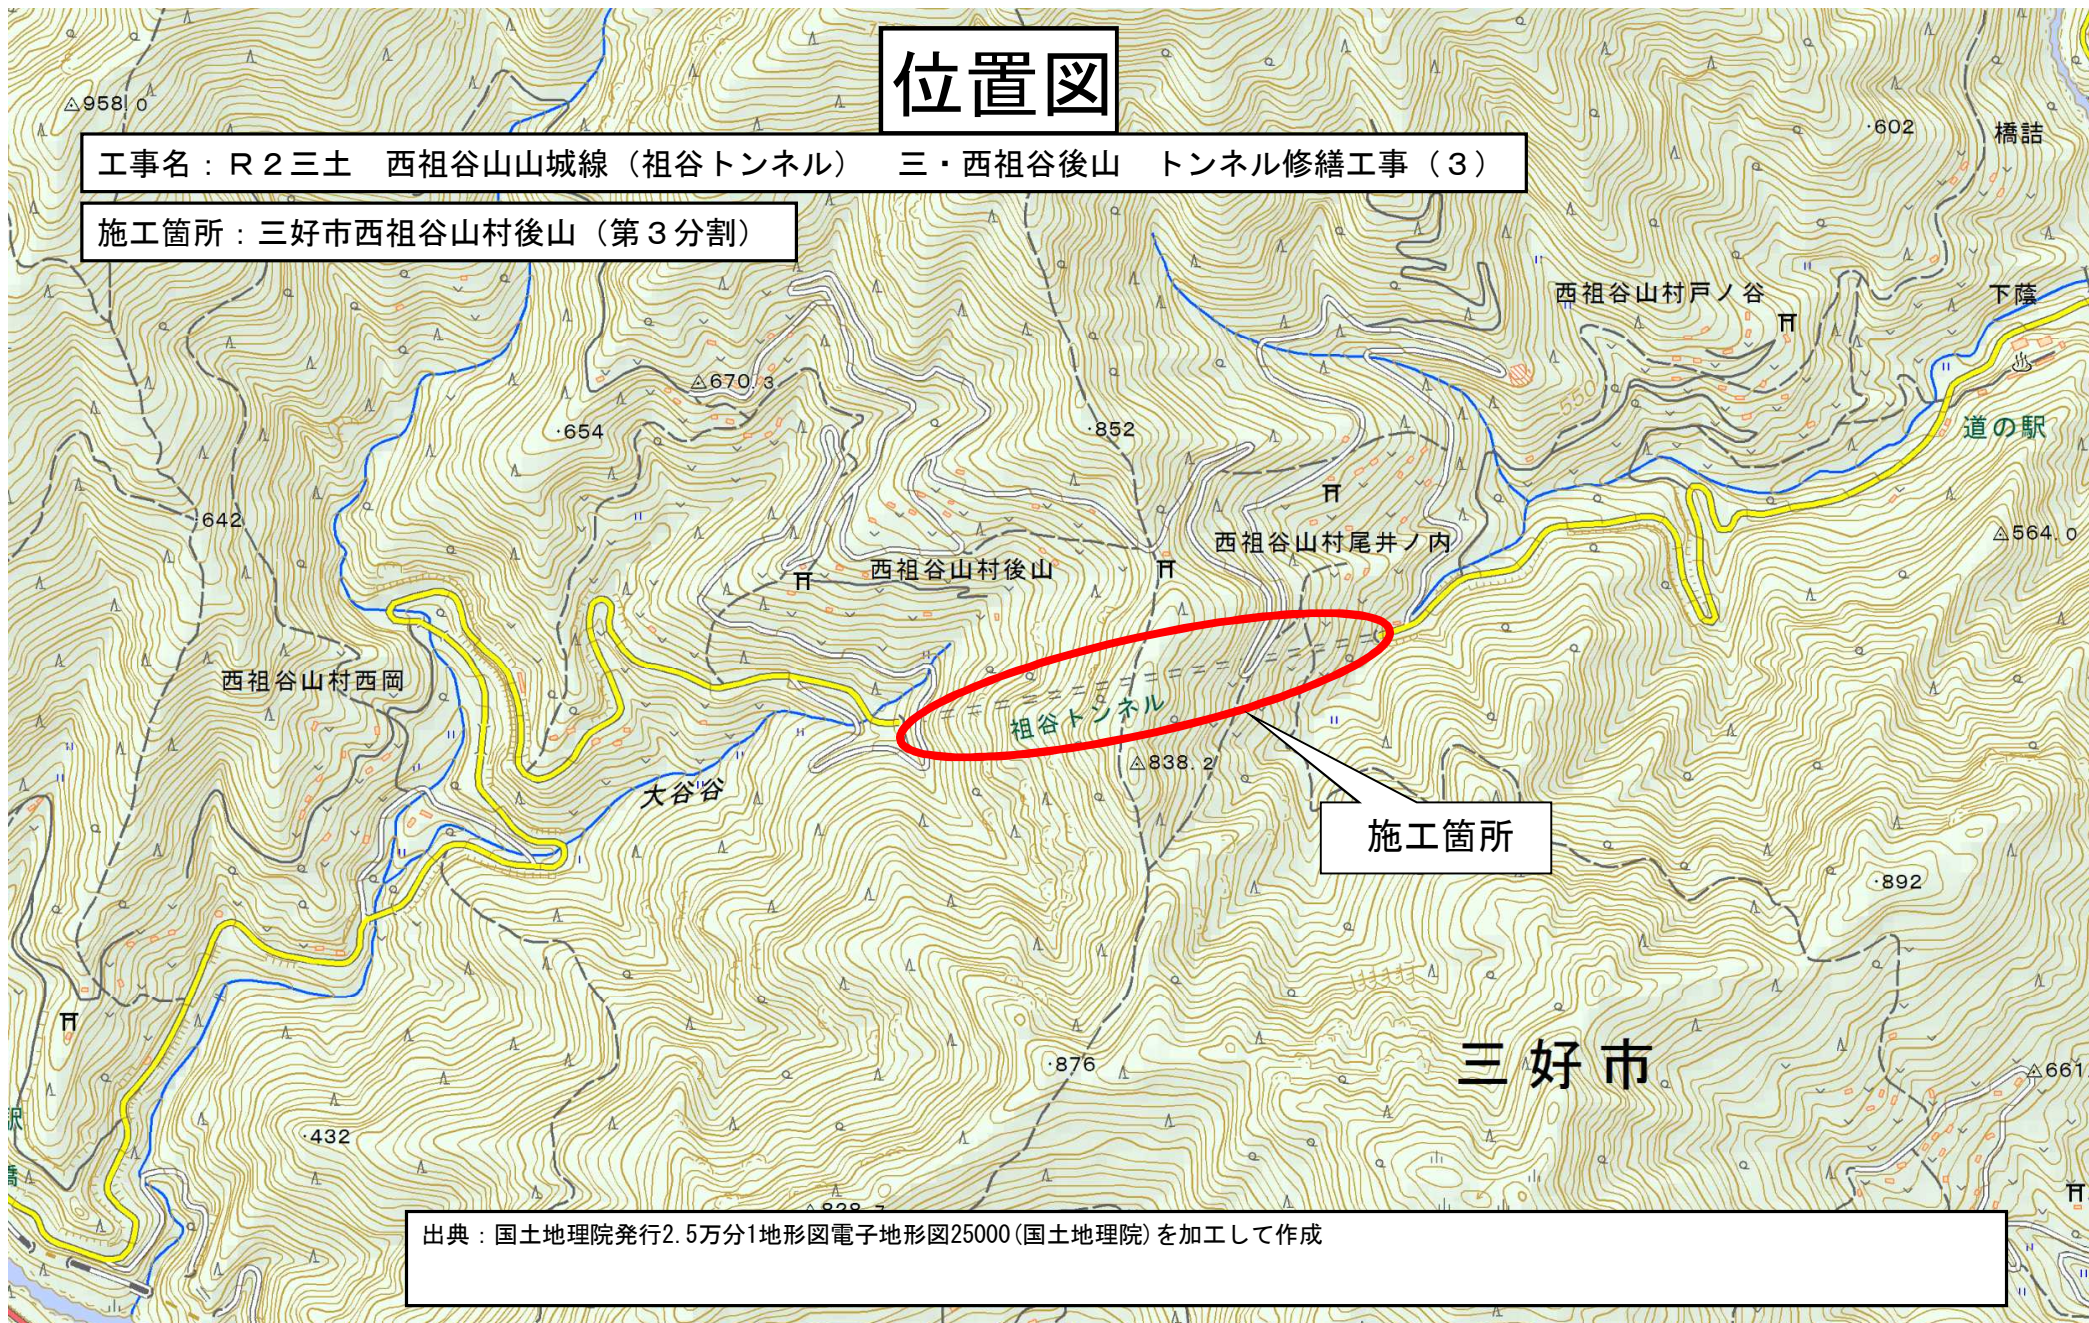

出典：国土地理院発行2.5万分1地形図電子地形図25000(国土地理院)を加工して作成