



平面位置図 徳善

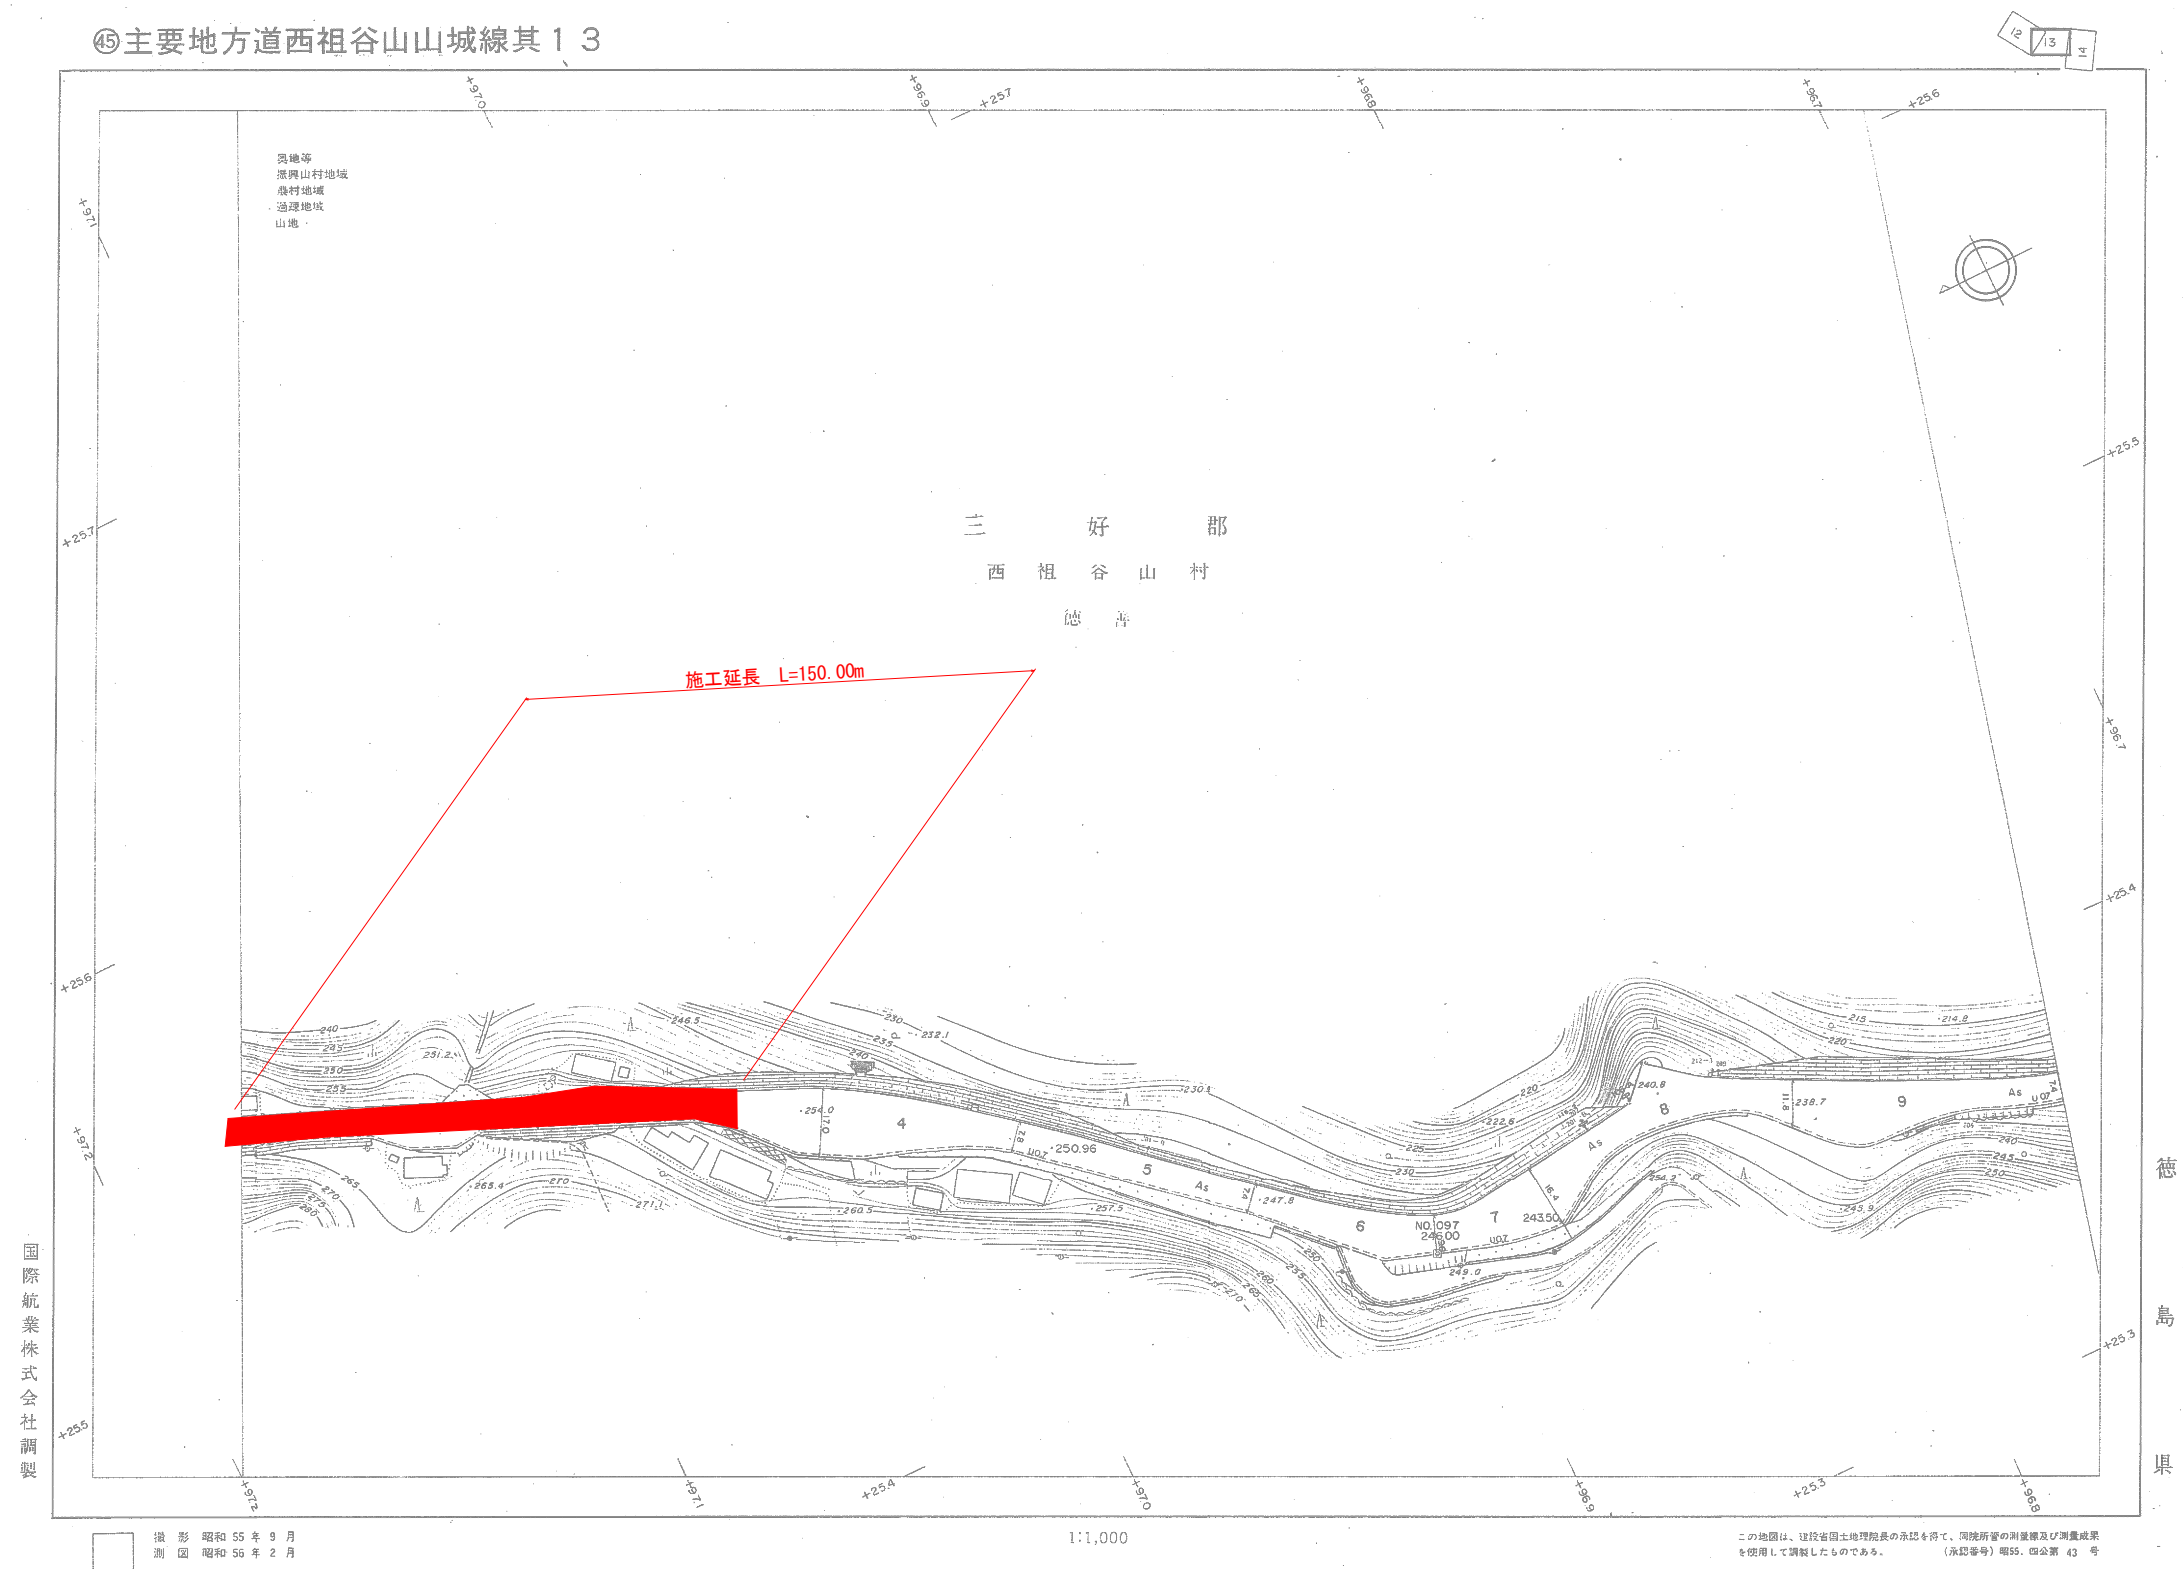


実施設計図面

工事名	R2三土 西祖谷山山城線 三・西祖谷徳善 舗装工事		
路線名等	(主) 西祖谷山山城線		
工事箇所	三好市西祖谷山村徳善		
図面名	平面位置図		
縮尺	フリースケール	図面番号	1/1
会社名			
事業者名	徳島県西部総合農林県民土壌整備部 (三好)		


舗装展開図（徳善）

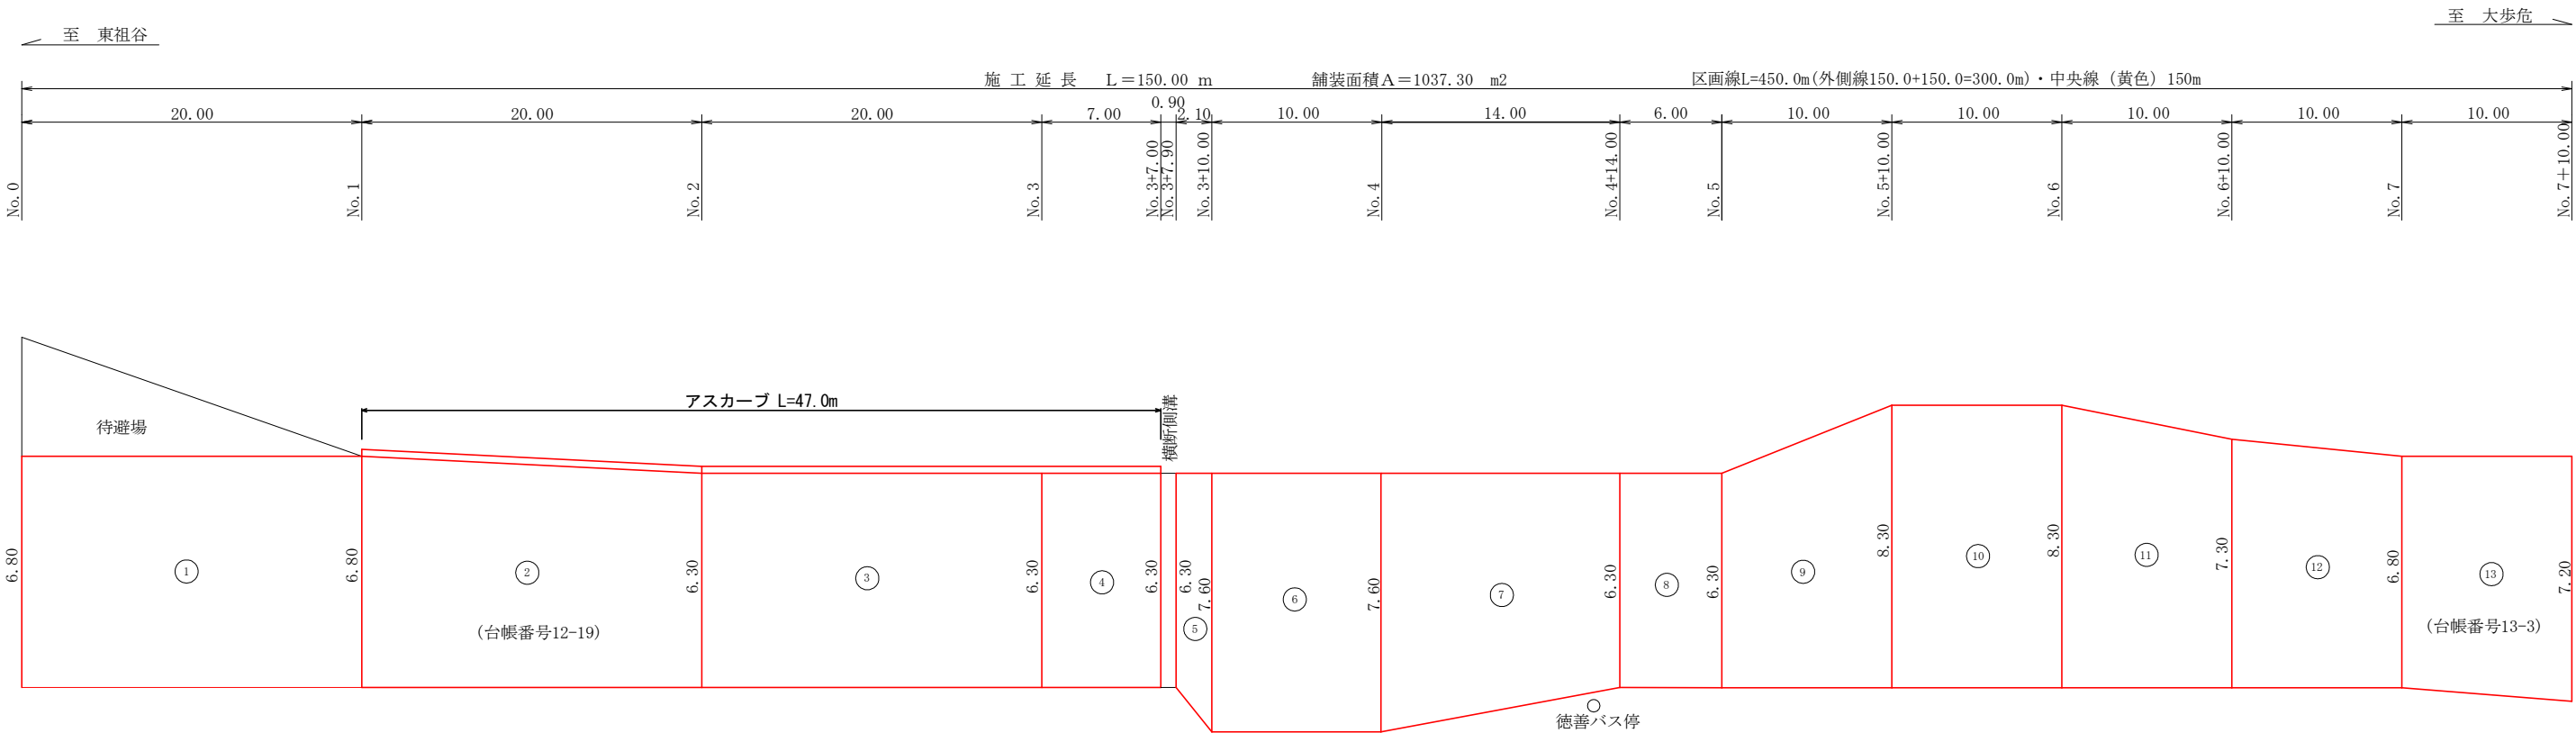


標準断面図
S=1/50

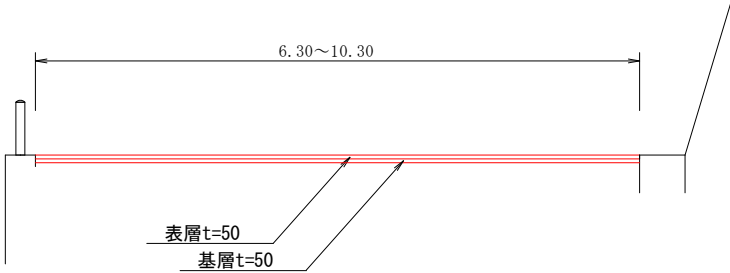

既設構成図

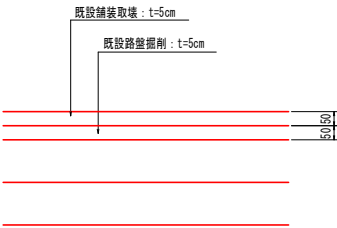

舗装構成図

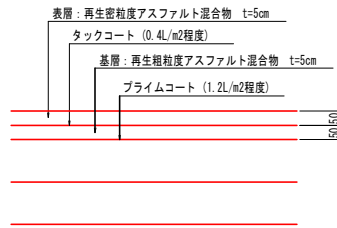

舗装面積数量表

No	計 算 式	数 量
1	(6.80 + 6.80) / 2 * 20.00	136.00
2	(6.80 + 6.30) / 2 * 20.00	131.00
3	(6.30 + 6.30) / 2 * 20.00	126.00
4	(6.30 + 6.30) / 2 * 7.00	44.10
5	(6.30 + 7.60) / 2 * 2.10	14.60
6	(7.60 + 7.60) / 2 * 10.00	76.00
7	(7.60 + 6.30) / 2 * 14.00	97.30
8	(6.30 + 6.30) / 2 * 6.00	37.80
9	(6.30 + 8.30) / 2 * 10.00	73.00
10	(8.30 + 8.30) / 2 * 10.00	83.00
11	(8.30 + 7.30) / 2 * 10.00	78.00
12	(7.30 + 6.80) / 2 * 10.00	70.50
13	(6.80 + 7.20) / 2 * 10.00	70.00
小 計		1037.30 m ²

実施設計図面

数量総括表

表層工	基層工	取壊面積	道路掘削	区画線 (白)	区画線 (黄)	アスカープ
1037.30 m ²	1037.30 m ²	1037.30 m ²	51.87 m ³	300.00 m	150.00 m	47.00 m

* 施工前に事前測量を実施し、現場状況を確認の上施工する事。

工事名	R2三土 西祖谷山山城線 三・西祖谷徳善 舗装工事		
路線名等	(主) 西祖谷山山城線		
工事箇所	三好市西祖谷山村徳善		
図面名	舗装測量展開図		
縮尺	S=1/200 S=1/100	図面番号	1/1
会社名			
事業者名	徳島県西部総合県民局県土整備部 (三好)		