

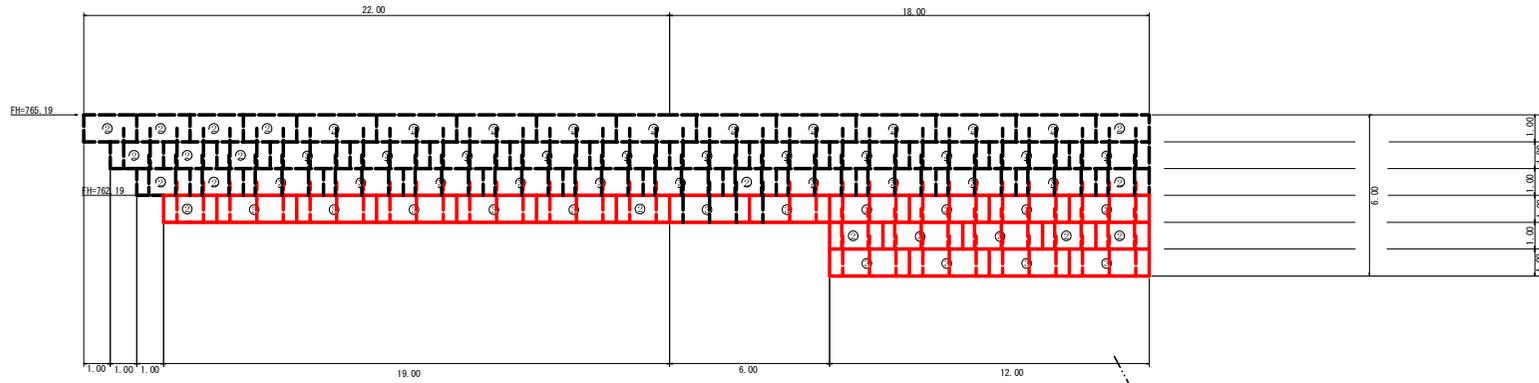


NO.3 土留工 (鋼製フトン籠)

正面図

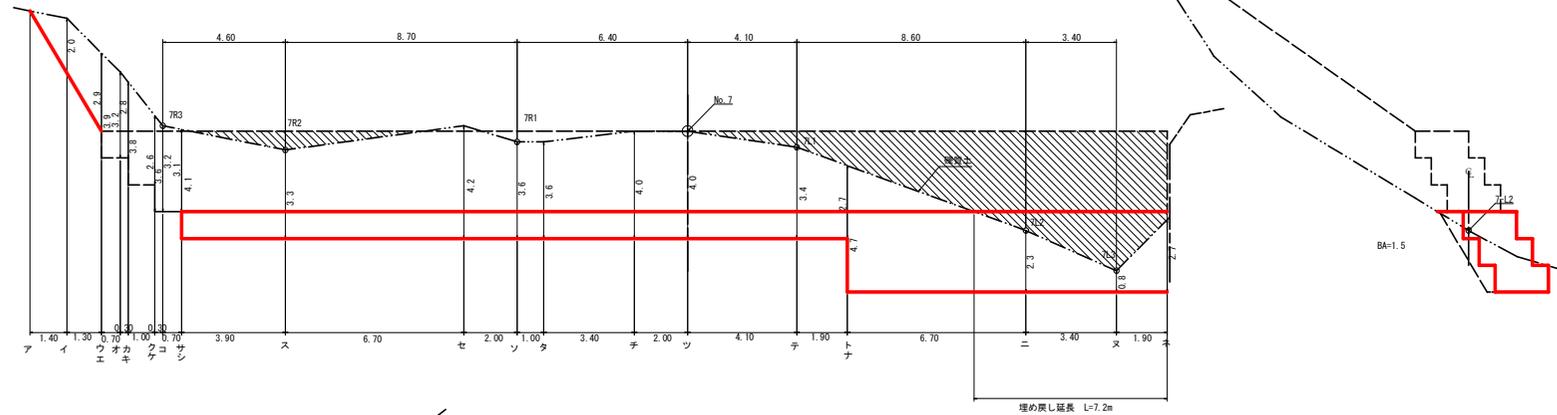

断面図

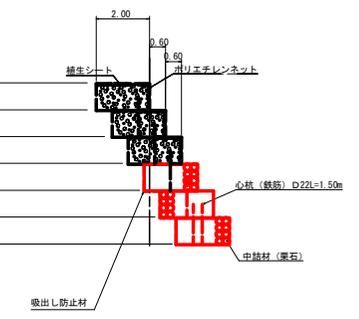

土留工 (鋼製フトン籠) 床組数量計算書
 図 番 名 京 上
 3

区分	下幅	上幅	平均幅	高さ	埋置土	NO	平均断面積	底面積	体積
ア	2.60	4.80	3.70	2.00	7.40	3.70	1.40	5.18	
イ	2.60	5.79	4.20	2.90	12.18	9.79	1.30	12.73	
エ	2.60	6.89	4.75	3.90	18.53				
オ	2.60	6.12	4.36	3.20	13.95	16.24	0.70	11.37	
カ	2.60	5.68	4.14	2.80	11.59	12.71	0.30	3.83	
キ	2.60	6.78	4.69	3.80	17.82				
ク	2.60	5.46	4.03	2.60	10.48	14.15	1.00	14.15	
ケ	2.60	6.56	4.58	3.60	16.49				
コ	2.60	6.12	4.36	3.20	13.95	15.22	0.30	4.57	
サ	2.60	6.01	4.31	3.10	13.36	13.66	0.70	9.56	
シ	2.60	7.11	4.86	4.10	19.93				
ス	2.60	6.23	4.42	3.30	14.59	17.26	3.90	67.31	
セ	2.60	7.22	4.91	4.20	20.62	17.61	6.70	117.99	
ソ	2.60	6.56	4.58	3.60	16.49	18.56	2.00	37.12	
タ	2.60	6.56	4.58	3.60	16.49	16.49	1.00	16.49	
チ	2.60	7.00	4.80	4.00	19.20	17.53	3.40	69.69	
ツ	2.60	7.00	4.80	4.00	19.20	19.20	2.00	38.40	
テ	2.60	6.34	4.47	3.40	15.20	17.20	4.10	70.52	
ト	2.60	6.57	4.62	2.70	11.04	13.13	1.90	24.93	
ナ	2.60	7.77	5.19	4.70	24.39				
ニ	2.60	5.13	3.87	2.30	8.90	16.65	6.70	111.56	
ヌ	2.60	3.48	3.04	0.80	7.43	5.67	3.40	19.28	
ネ	2.60	5.57	4.09	2.70	11.04	6.74	1.90	12.83	
計									638.51

NO.3土留工 (鋼製フトン籠) 集計表 H=1.00m W=2.00m

区分	総延長	土砂積		中詰め石		養生シート		吸出し防止材		ポリエチレンネット		掘削数量	埋戻し	心筋	ホームプレート
		2.0m (3.8t)	1.0m (0.8t)	体積	2.0m (3.8t)	3.0m (5.12t)	数量計算式	合計	数量計算式	合計	数量計算式				
1段目	12.00				4.0	22.08		12.00×(1.00+0.60)+1.00×2.00×2.0	23.20					24.00	
2段目	12.00			3.0	2.0	22.02		12.00×(1.00+0.60)+1.00×2.00×2.0	23.20					12.00	
3段目	37.00			2.0	11.0	68.04		37.00×(1.00+2.00)+1.00×2.00×2.0	115.00					37.00	
4段目															
5段目															
6段目															
計	61.00m			5.0個	17.0個	112.14			161.40m ²			638.51m ³	10.80	332.88kg	1.00枚

埋戻し数量計算
 NO.3土留工 (鋼製フトン籠) 埋戻し計算
 1.50 × 7.20 = 10.8

工事名	R2三林 復旧山 三好市京上 山腹工事
路線名等	京上地区
工事箇所	三好市東祖谷京上
図面名	構造図 土留工 (鋼製フトン籠) NO.3
縮尺	1/100
図面番号	3
会社名	
事業者名	徳島県西部総合県民局農林水産部<三好>







残土量計算表

測点	距離	断面積	平均断面積	体積
+1.5		0.00		
+9.0	7.50	26.50	13.20	99.00
+20.0	11.00	33.70	30.10	331.10
+34.7	15.70	43.00	38.30	601.30
+50.7	16.00	0.00	21.50	344.00
合計				1375.40
合計		1375.4 / 1.25		1100.30

木柵工 L=50.0m

土工・埋戻・残土処理集計表

種別	規格	単位	崩壊土砂除去	No3土留工	作業道	合計
土工						
片切掘削	土砂	m3			368.0	368.0
床掘	土砂	m3		638.5		638.5
埋戻	土砂	m3		10.8	128.0	138.8
大型土のう	土砂	m3			128.0	128.0
残土処理	土砂	m3	368.0+638.5-138.8+128.0			739.7

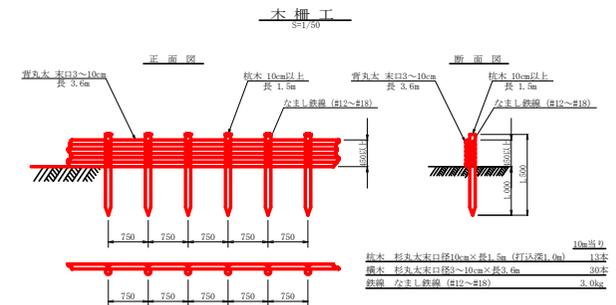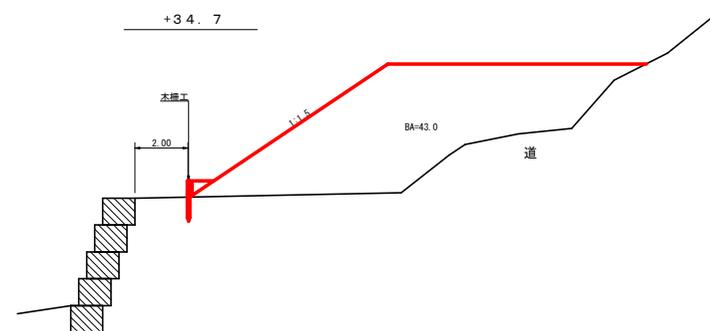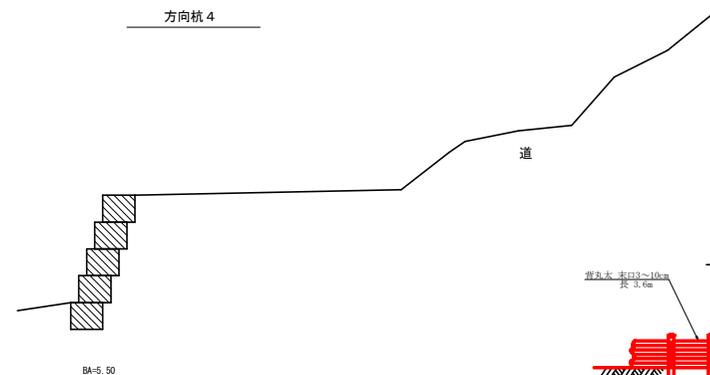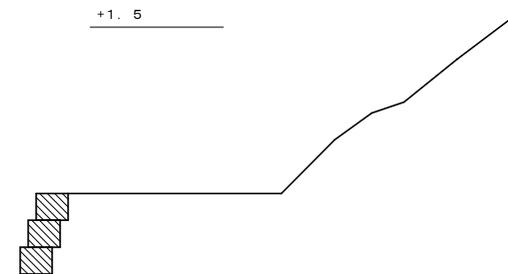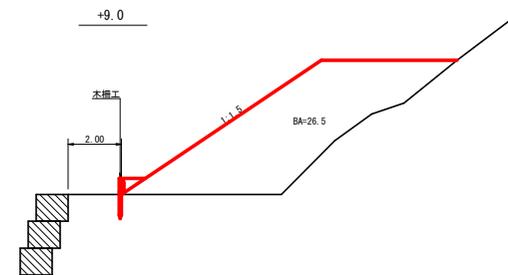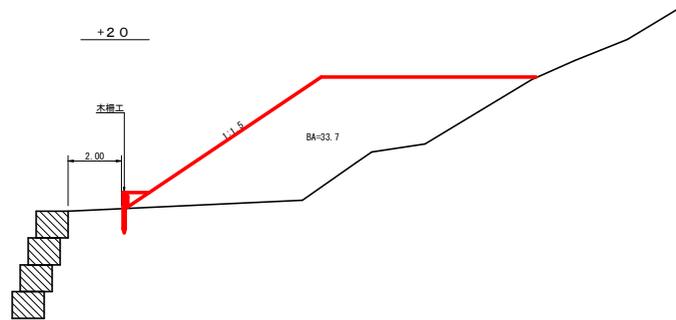

工事名	R2三林 復旧治山 三好市京上 山腹工事		
路線名等	京上地区		
工事箇所	三好市栗根谷京上		
図面名	残土処理横断面図		
縮尺	1/100	図面番号	5
会社名			
事業者名	徳島県西部総合県民局農林水産部<三好>		