


位置図

工事名：R2徳土 国道438号 神・上分門屋他 道路照明設備工事

施工箇所：名西郡神山町上分字門屋他

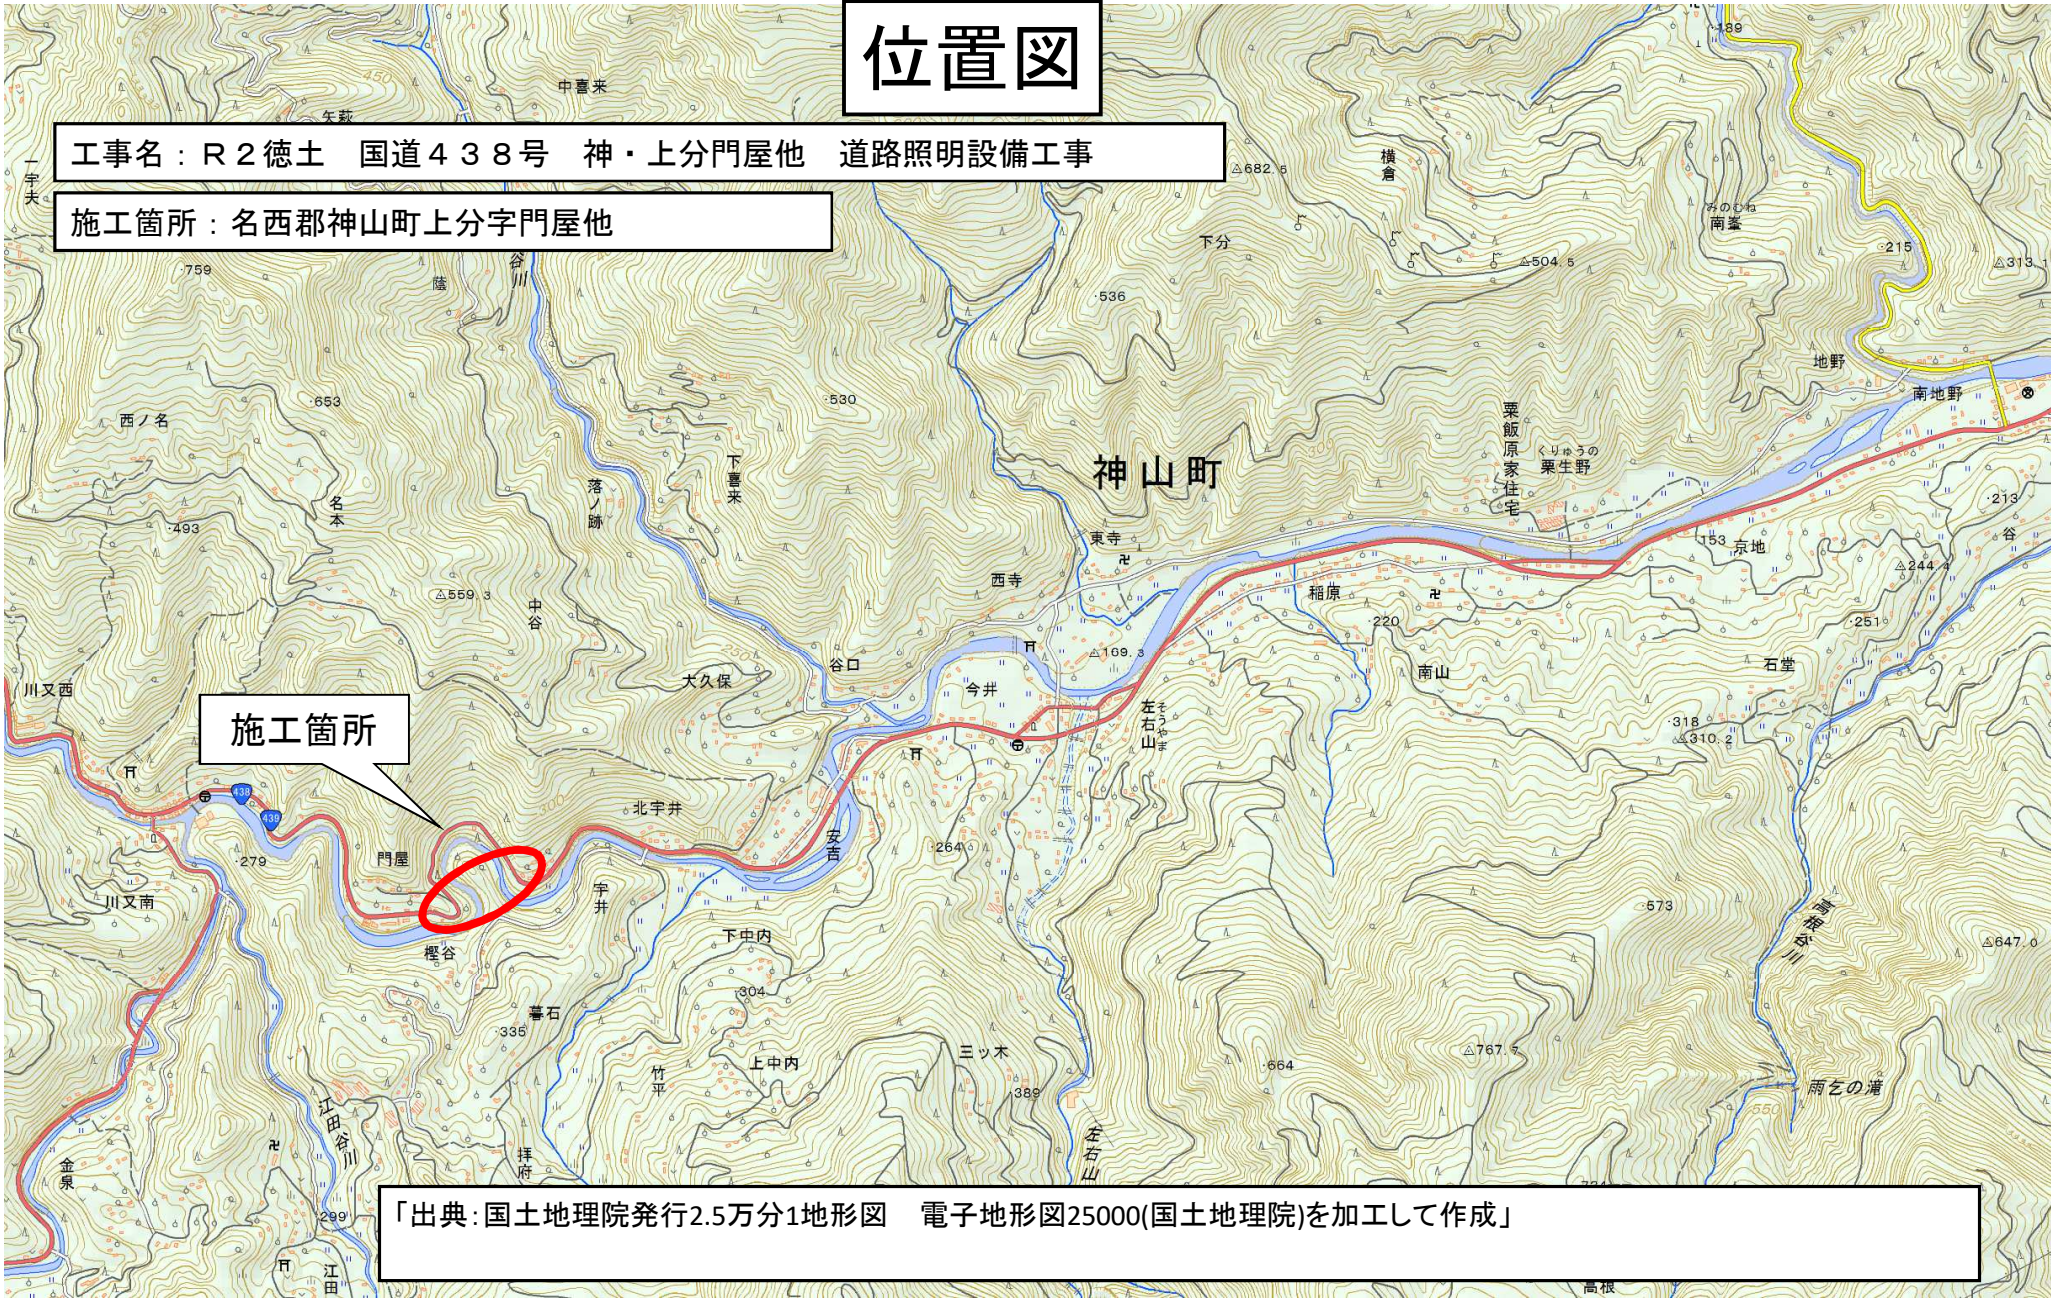

「出典：国土地理院発行2.5万分1地形図 電子地形図25000(国土地理院)を加工して作成」