



位置図 S=1/25,000

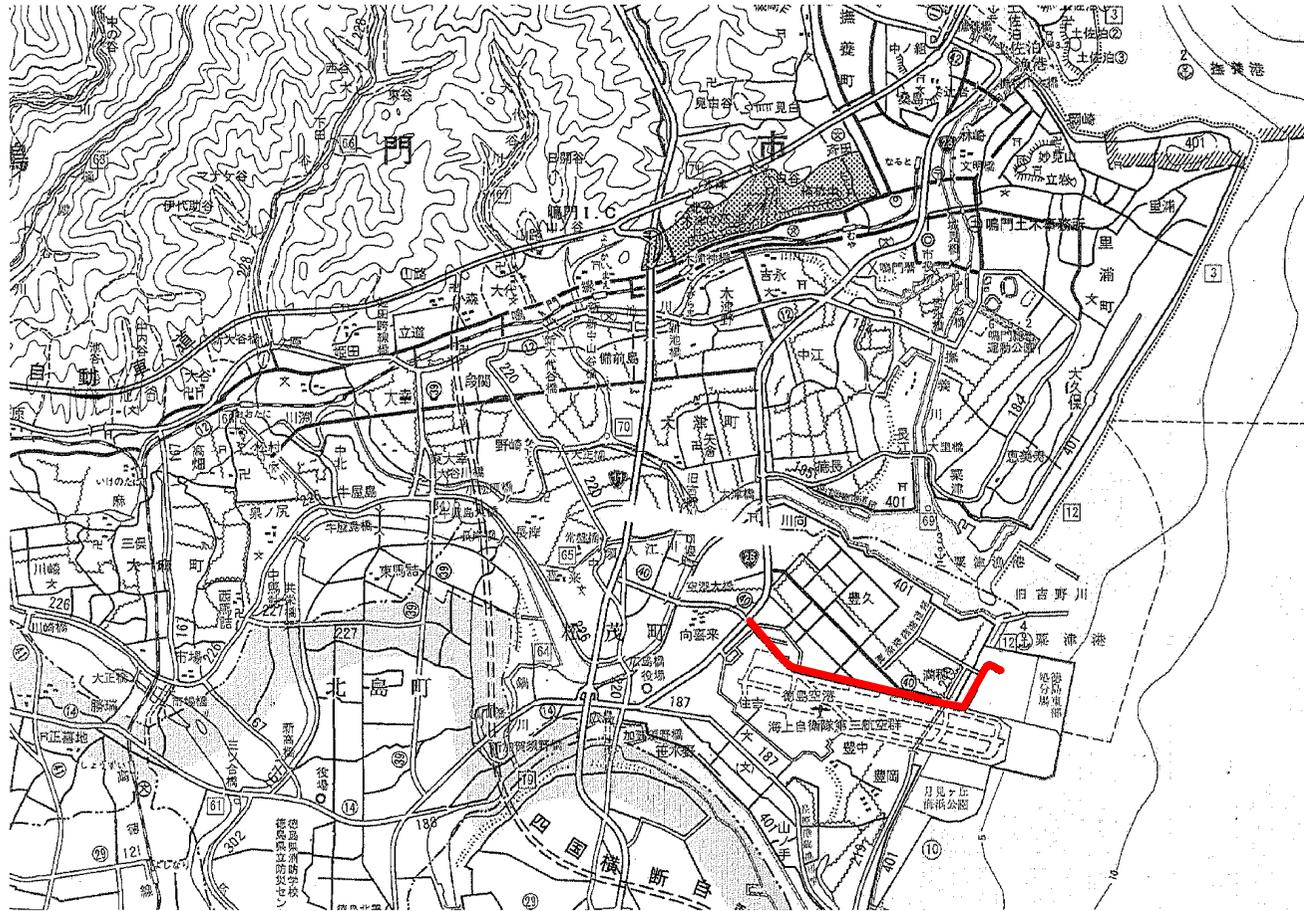

道路除草 断面図

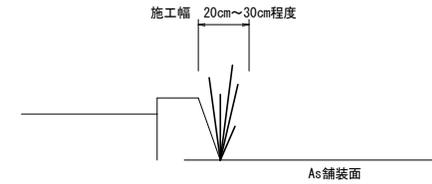

「出典：国土地理院発行2.5万分1地形図 電子地形図25000(国土地理院)を加工して作成」

数量総括表

種別	算式	数量	単位	備考
中木剪定		84	本	
機械除草(冬期)	飛び石防護有り	850	m <sup>2</sup>	法面部、交通島等の芝生・草地
道路除草(冬期)	飛び石防護有り	1,440	m <sup>2</sup>	コンクリート構造物と舗装境界部分 施工延長 L=1,800m(上り・下り、中央分離帯)、W=20cm
道路除草(冬期)	飛び石防護有り	5,140	m <sup>2</sup>	寄植のない箇所

実施設計図面

工事名	R2徳士 徳島空港線 松・満穂 植栽剪定業務(2)		
路線名等	徳島空港線		
工事箇所	板野郡松茂町満穂(第2分割)		
図名	位置図		
縮尺	図示	図面番号	
会社名			
事業者名	東部県土整備局<徳島>		