
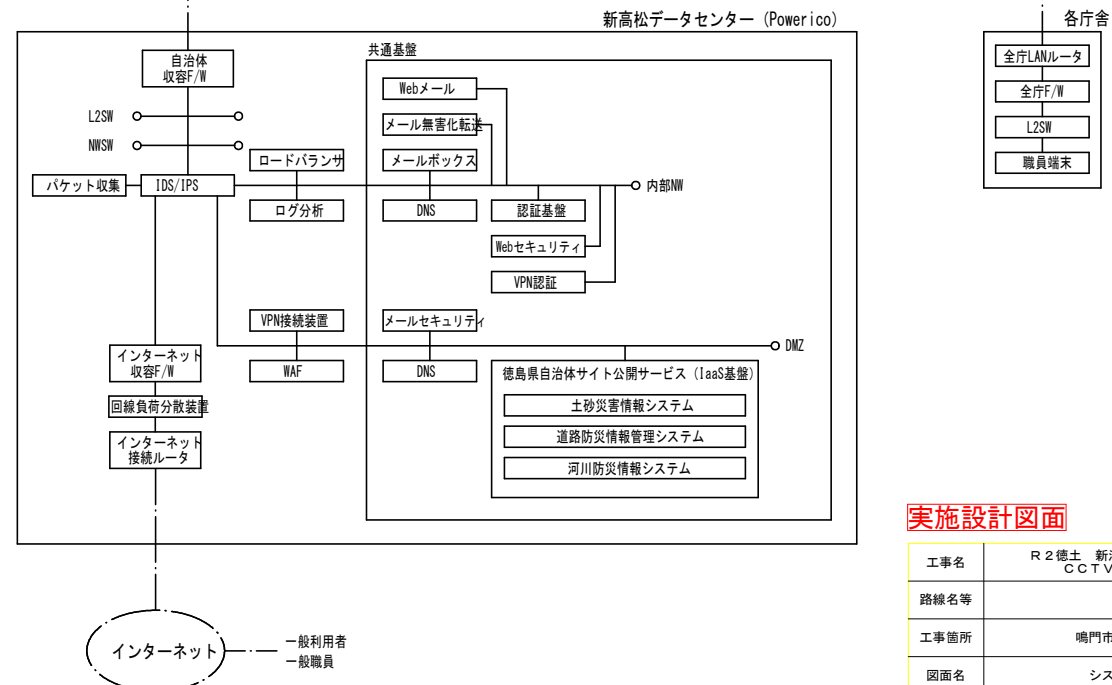
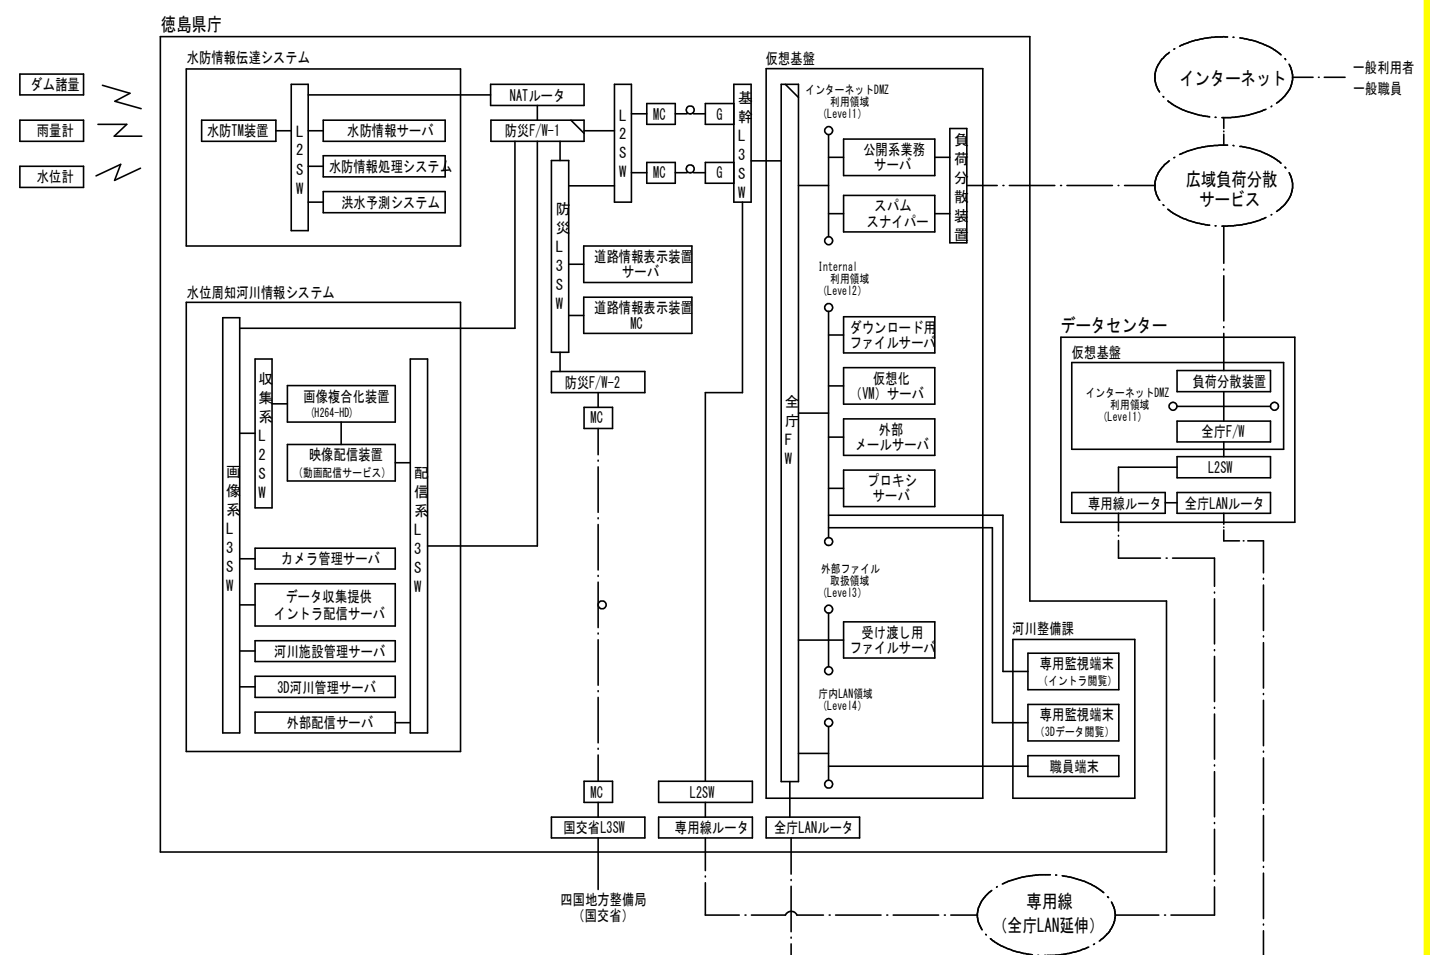


徳島県 河川監視カメラ情報システム
【システム構成図】

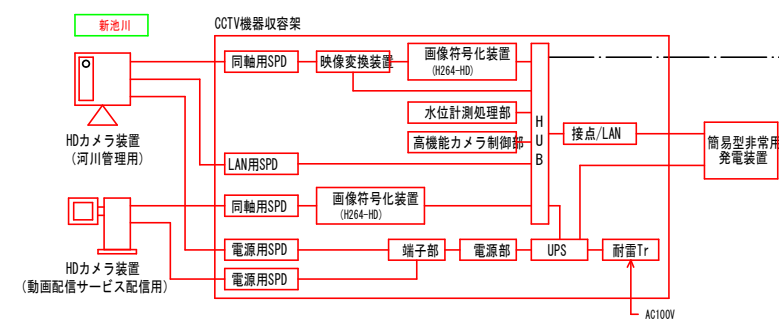

：既設設備

：既設更新設備

：その他設備(別途工事)

UPS：無停電電源装置

：新設設備



：既設改造設備(別途工事)

：既設撤去設備

接点/LAN：接点LAN変換器

工事名	R2徳島県新池川・鳴門・大津木津野CCTVカメラ設置工事		
路線名等	新池川		
工事箇所	鳴門市大津町木津野		
図面名	システム構成図		
縮尺	図示	図面番号	1 / 3
会社名			
事業者名	徳島県東部県土整備局(徳島庁舎)		

CCTVカメラ設置図 S=1/20

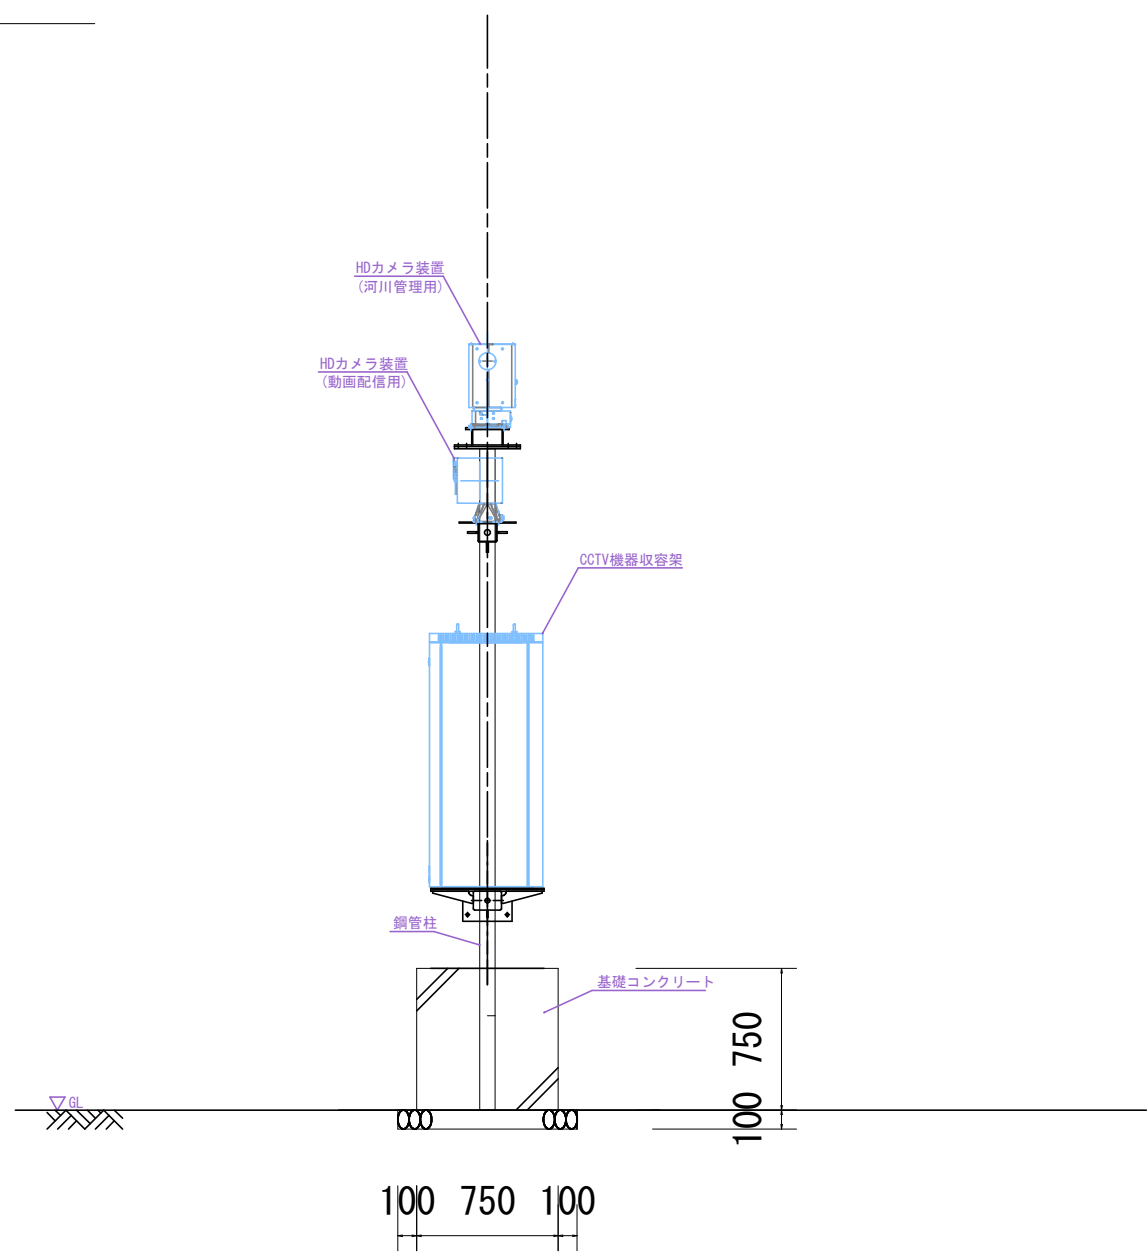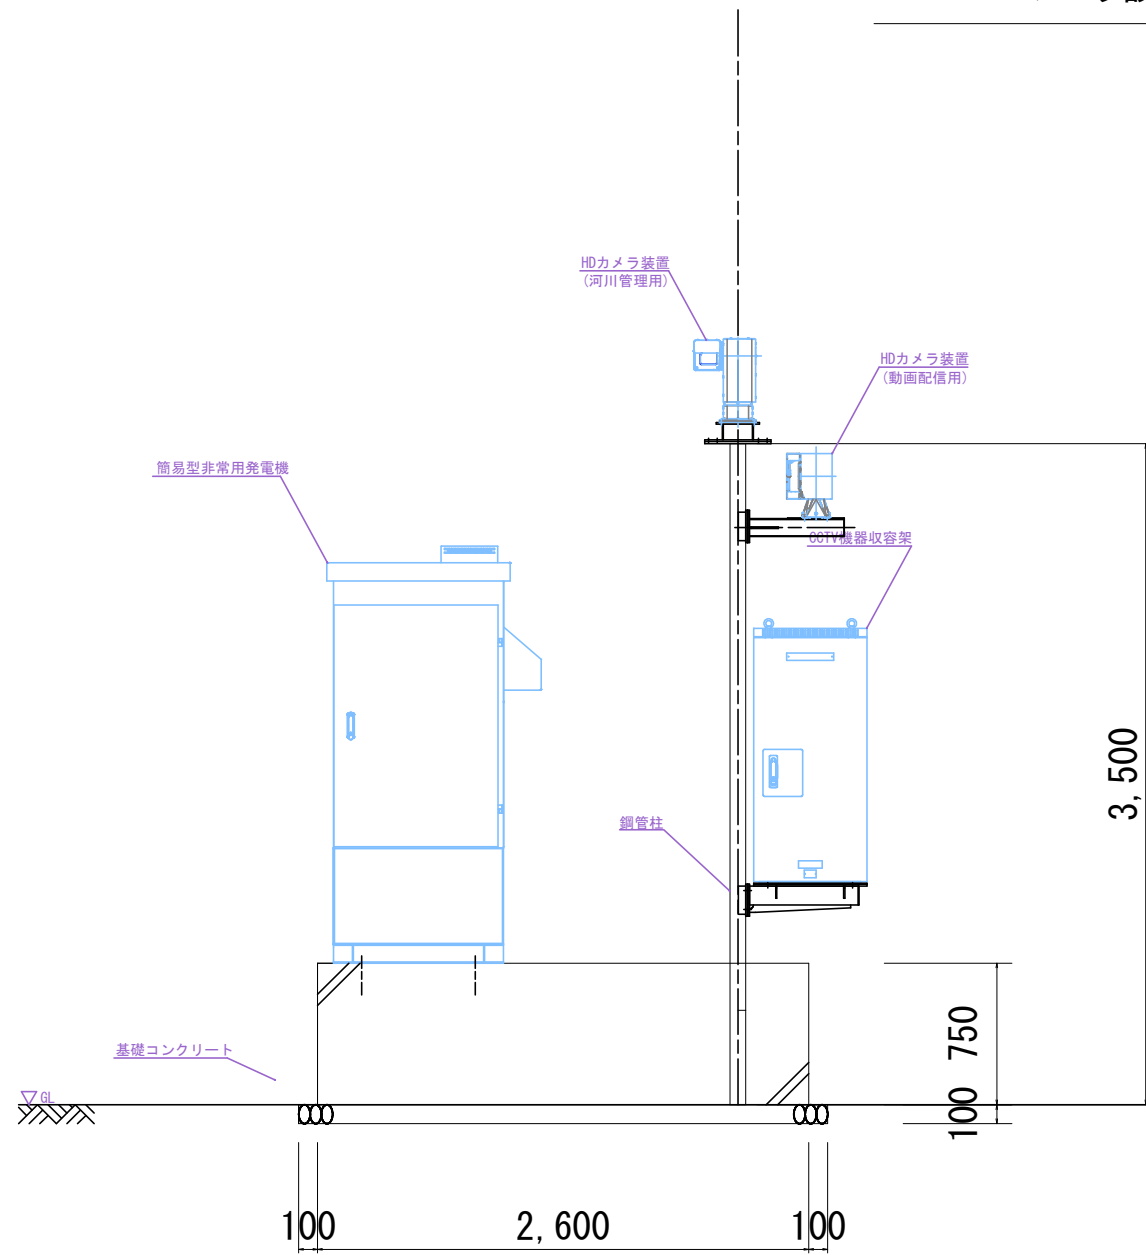

基礎数量計算


工種	計算	数量	単位
コンクリート	$0.75 \times 0.75 \times 2.60$	1.5	m3
型枠	$2 (0.75 \times 2.6) + 2 (0.75 \times 0.75)$	5.0	m2
基礎採石	$(0.75 + 0.1 + 0.1) \times (2.6 + 0.1 + 0.1)$	2.7	m2

実施設計図面


工事名	R2徳土 新池川 鳴・大津木津野 CCTVカメラ設置工事		
路線名等	新池川		
工事箇所	鳴門市大津町木津野		
図面名	参考図(1)		
縮尺	図示	図面番号	2 / 3
会社名			
事業者名	東部県土整備局(徳島庁舎)		

カメラ装置参考図 S=1/8

動画配信用カメラ

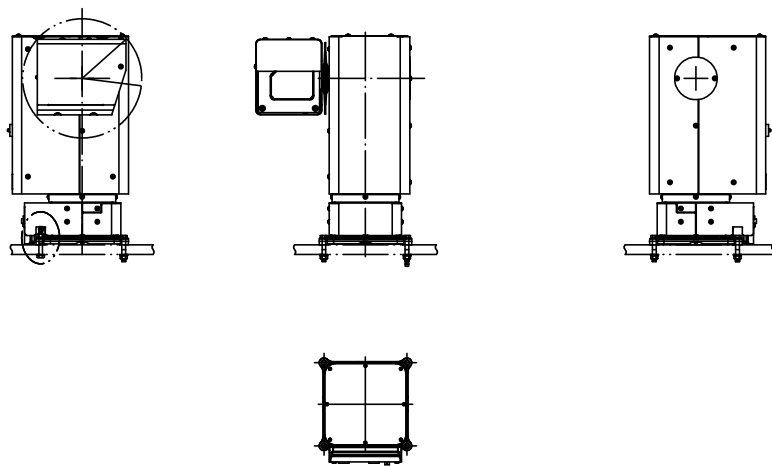


監視用カメラ

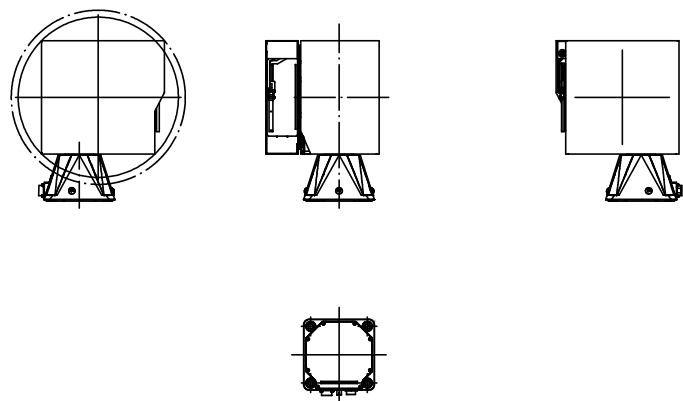

機器収容架参考図 S=1/20

非常用発電機参考図 S=1/20

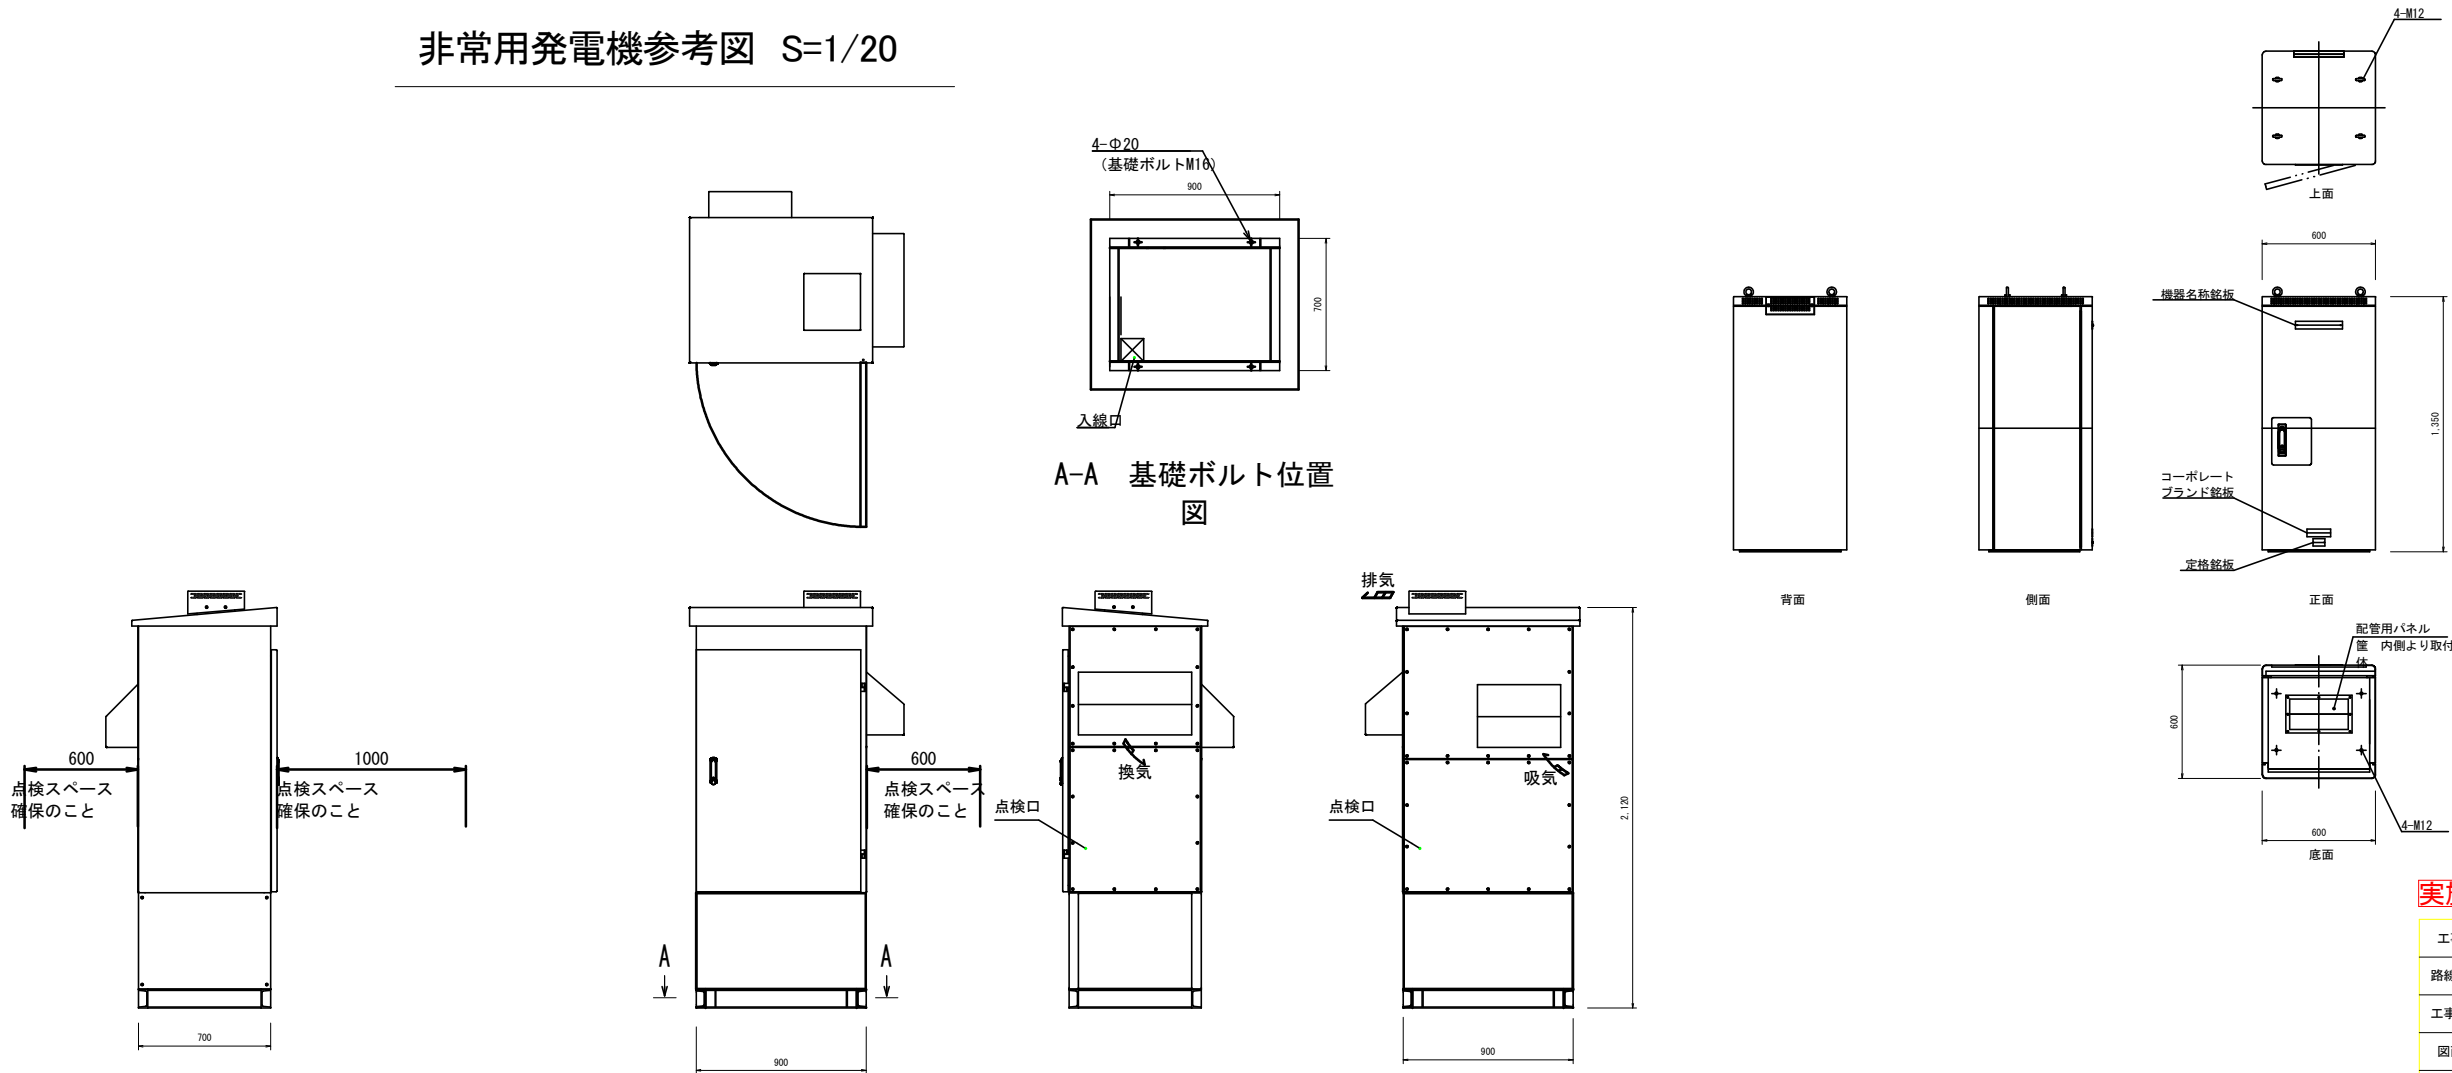

実施設計図面

工事名	R 2 徳土 新池川 鳴・大津木津野 CCTVカメラ設置工事		
路線名等	新池川		
工事箇所	鳴門市大津町木津野		
図面名	参考図（2）		
縮尺	図示	図面番号	3 / 3
会社名			
事業者名	東部県土整備局（徳島庁舎）		