


照明柱姿図S=1/50

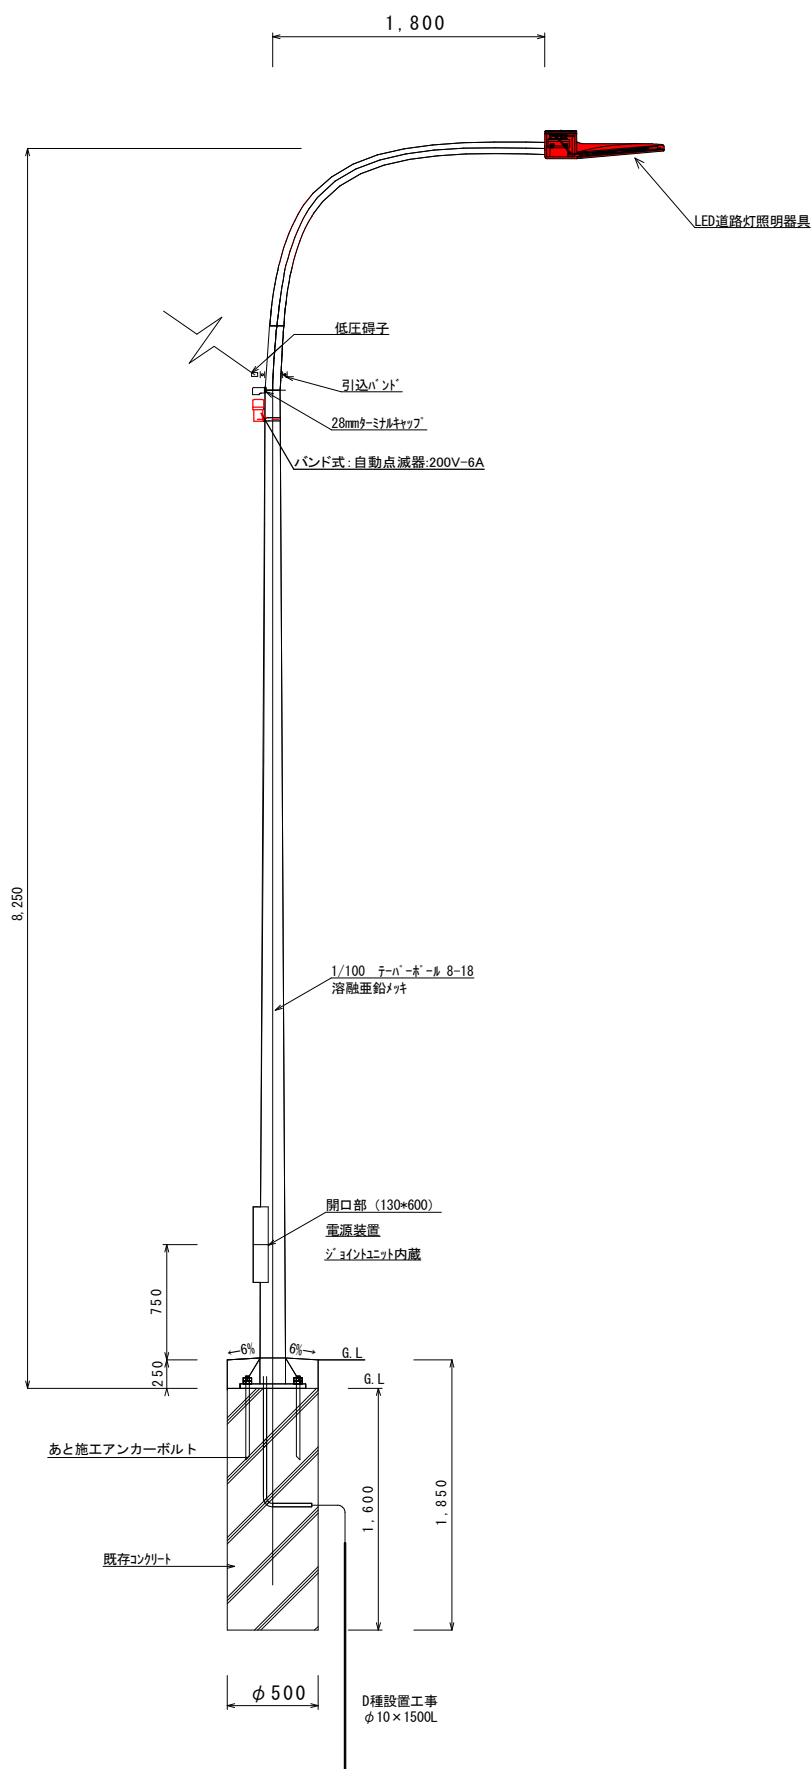


数量計算等 1 基 当り			
名 称	形 状 ・ 寸 法	単 位	数 量
光電式自動点滅器	プラグイン式 200V 6A	個	1
灯 具	LED照明器具	台	1
600Vビニル絶縁シースケーブル	VVR-2.0-2C	m	2.0
600Vビニル絶縁シースケーブル	VVR-1.6-2C	m	7.3
600Vビニル絶縁電線	IV 3.5mm2	m	2.0
ポール内ジョイントユニット	1灯・2灯テストスイッチ有	個	1

設置位置の決定後、使用材料の数量が変更となる場合は、

監督員と協議を行うこと。

坑外灯灯具外形図 S=1:20

(参考図)

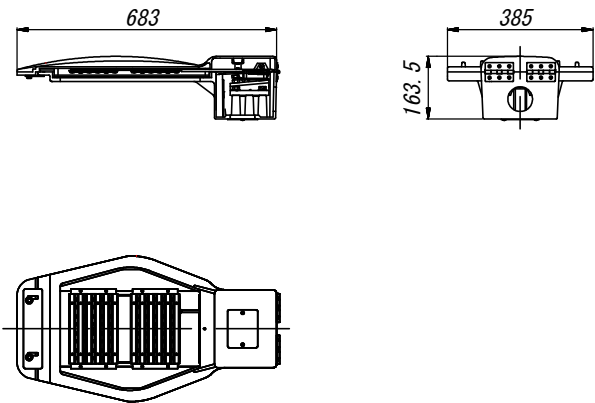

照明規格


H- 8m	LED照明100W
-------	-----------

灯具は、同等品以上とする。

実施設計図面

工 事 名	R2徳土 瀬戸撫養線 鳴・撫養大桑島他 道路照明設備工事		
路線名等	瀬戸撫養線		
工事箇所	鳴門市撫養町大桑島他		
図 面 名	照明灯姿図		
縮 尺	図示	図面番号	1 / 3
会 社 名			
事業者名	徳島県東部県土整備局〈徳島〉		

照明灯（共架型）

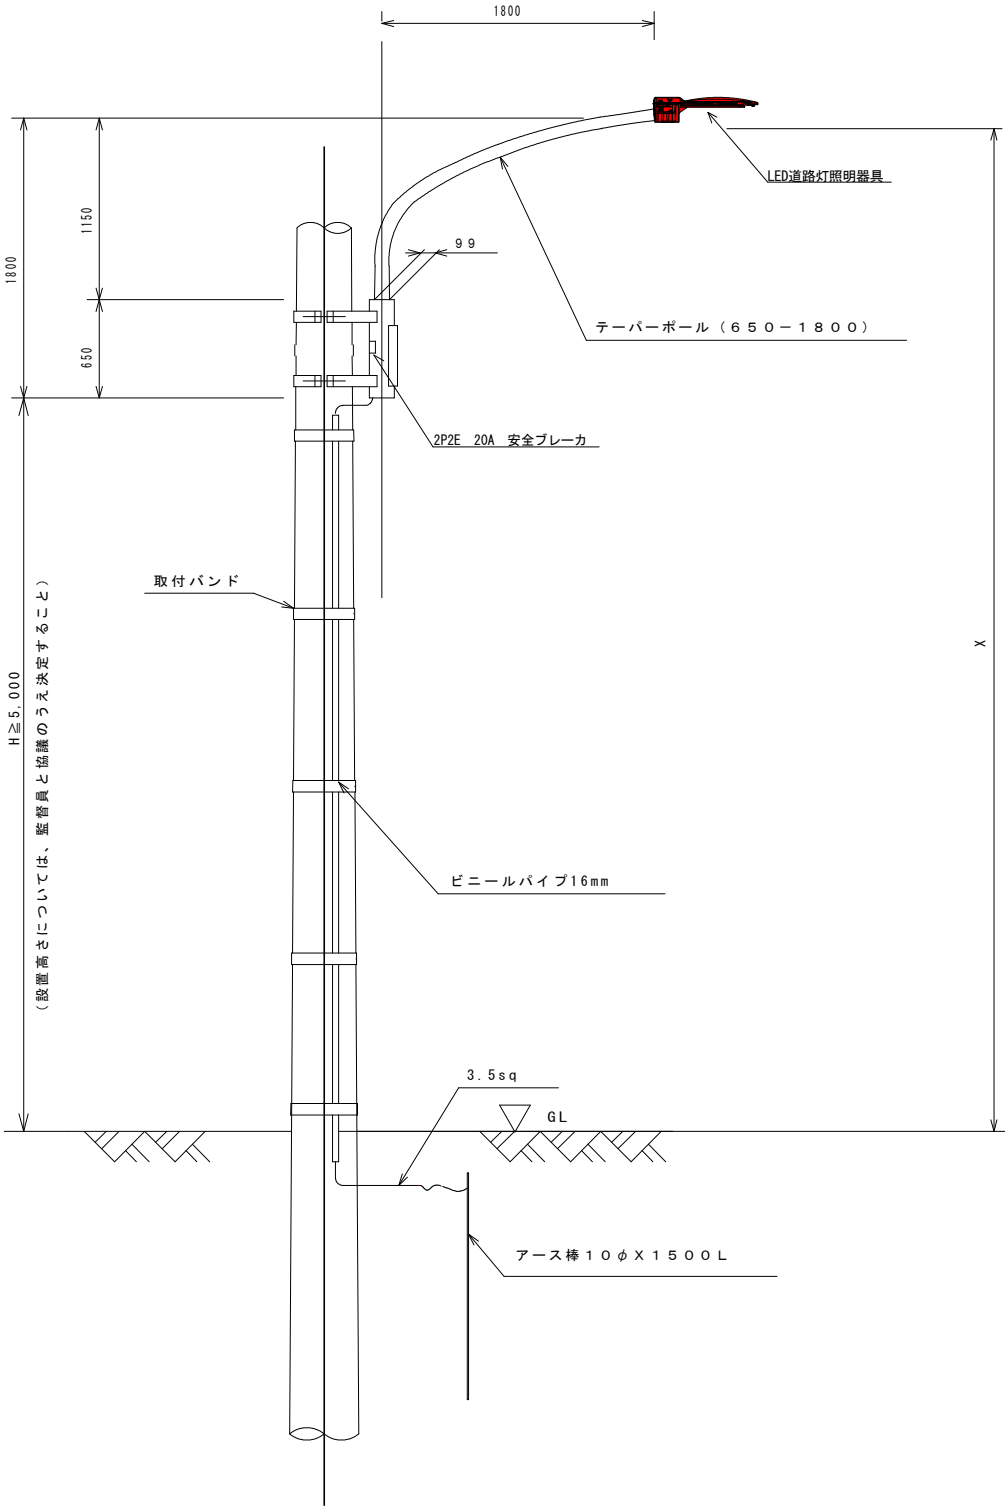

供架式照明灯姿図 S = 1 / 4 0

数量計算等1基当り


名 称	形 状 ・ 寸 法	単 位	数 量
光電式自動点滅器	プラグイン式 200V 6A	個	1
灯 具	LED照明器具	台	1
600Vビニル絶縁スケープ	VVR-2.0-2C	m	2.0
600Vビニル絶縁スケープ	VVR-1.6-2C	m	7.3
600Vビニル絶縁電線	IV 3.5mm2	m	2.0
ホール内ジョイントユニット	1灯・2灯テストスイッチ有	個	1

設置位置の決定後、使用材料の数量が変更となる場合は、

監督員と協議を行うこと。

照明灯灯具外形図 S=1:20

(参考図)

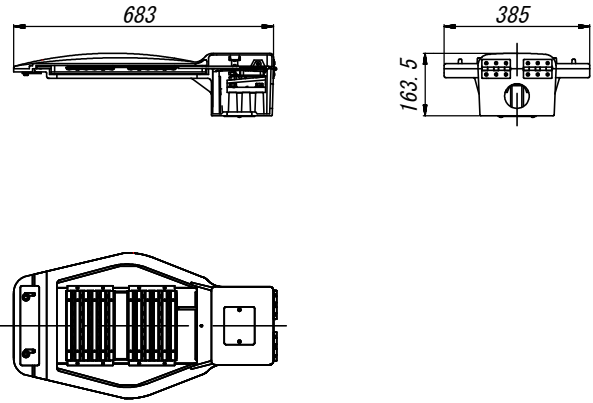

照明規格

H- 8m	LED照明100W
-------	-----------


灯具は、同等品以上とする。

実施設計図面

工 事 名	R2徳土 瀬戸撫養線 鳴・撫養大桑島他 道路照明設備工事		
路線名等	瀬戸撫養線		
工事箇所	鳴門市撫養町大桑島他		
図 面 名	照明灯姿図		
縮 尺	図示	図面番号	2 / 3
会 社 名			
事業者名	徳島県東部県土整備局〈徳島〉		

照明灯（共架型）

数量計算等灯具取替 1 基当り

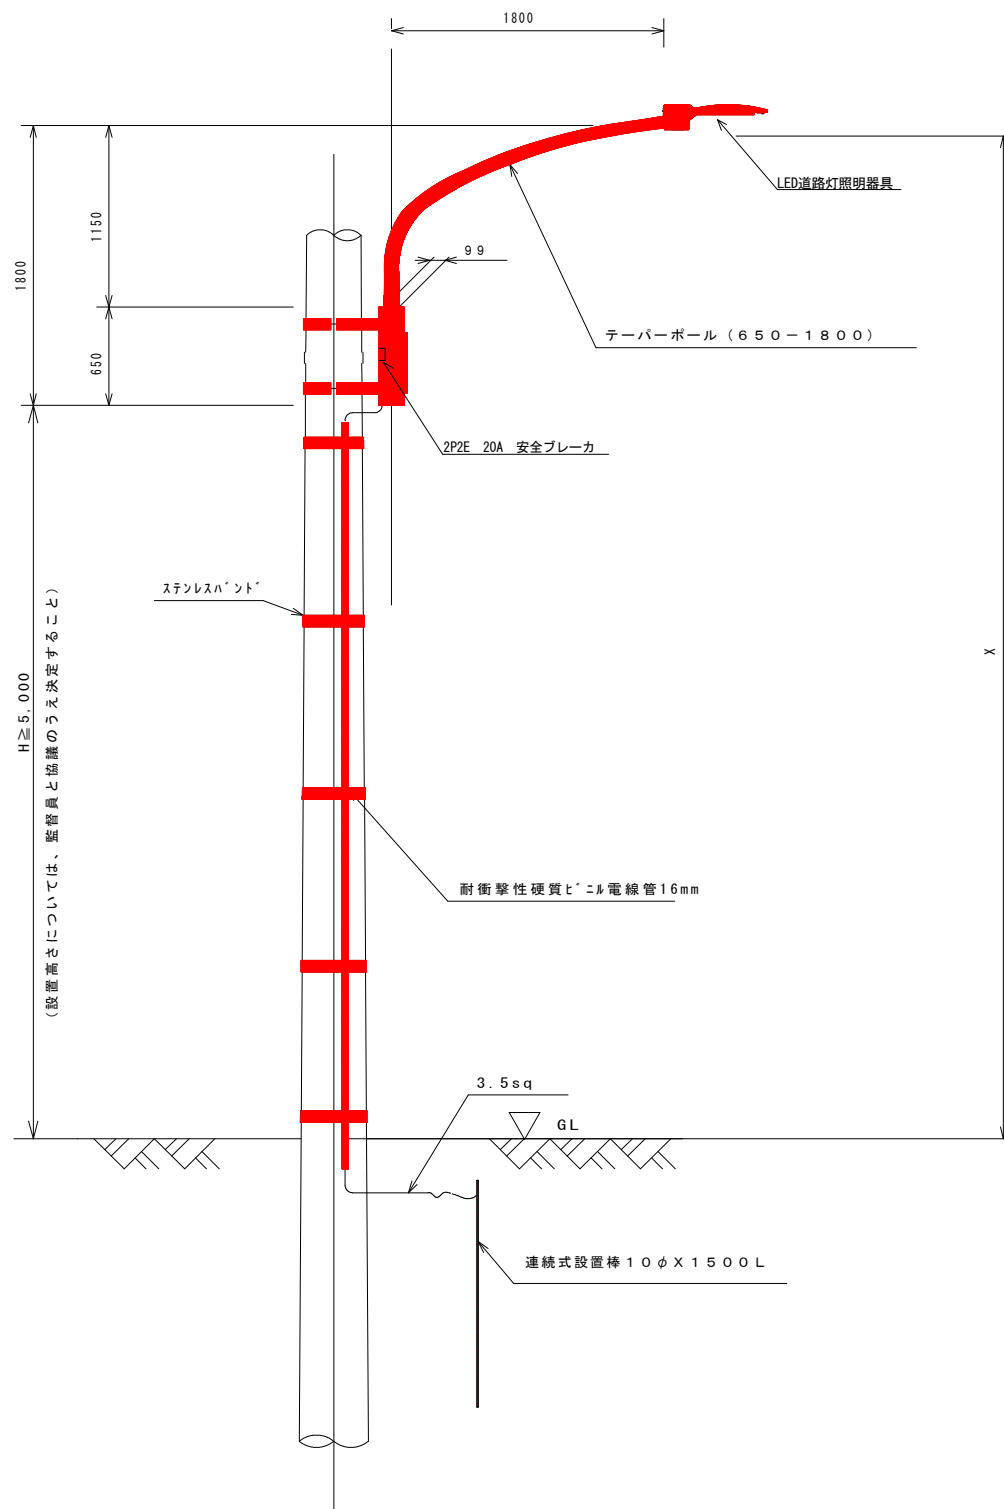


供架式照明灯姿图 S = 1 / 4 0

ポール高さ	全 高	根 元 径	ポール出幅
1150	1800	99	1800

品名	形状・寸法	単位	数量
テーパードール	出幅1800 亜鉛メッキ	基	1
ステンレスバンド	SFT-N112	個	5
600Vビニル絶縁シースケーブル	VVR-2.0-2C	m	3
600Vビニル絶縁シースケーブル	VVR-2.0-3C	m	4
600Vビニル絶縁シースケーブル	VVR-1.6-3C	m	2
600Vビニル絶縁シースケーブル	VVF-2.0-2C	m	1
耐衝撃性硬質ビニル電線管	HIVE16mm	m	3
600Vビニル絶縁電線	IV3.5mm2	m	5
連結式設置棒	φ10*1500	本	1
安全ブレーカ	B-2EA 2P2E/20A	個	1
光電式自動点滅器	プラグイン式 200V 6A	個	1
灯具	LED照明器具	台	1

照明灯灯具外形图 S=1:20

(参考図)

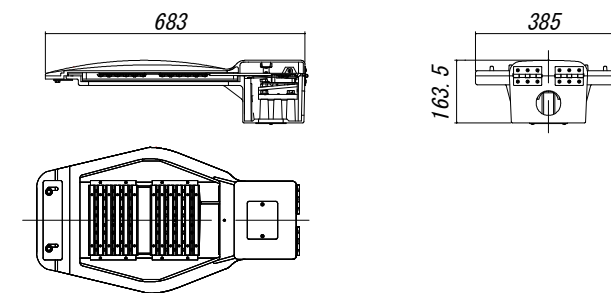

照明規格

H- 8m	LED照明100W
-------	-----------

灯具は、同等品以上とする。

実施設計図面

工 事 名	R2 徳土 瀬戸撫養線 鳴・撫養大桑島他 道路照明設備工事		
路線名等	瀬戸撫養線		
工事箇所	鳴門市撫養町大桑島他		
図 面 名	照明灯姿図		
縮 尺	図示	図面番号	3 / 3
会 社 名			
事業者名	徳島県東部県土整備局〈徳島〉		