


測点名	X座標	Y座標
10C51	117329.203	99310.557
T-2	117303.256	99319.650
T-3	117301.194	99292.700
T-3-1	117281.775	99293.332
T-3-2	117259.657	99295.009
T-3-1A	117282.358	99304.162
T-3-1A1	117255.838	99277.827
T-3-1A2	117254.786	99267.774
T-4	117301.417	99264.713
T-5	117289.488	99238.933


実施設計図面			
工 事 名	R2 徳土 津田急傾斜 徳・津田浜之 急傾斜地崩壊防止工事（1）		
路線名等	津田急傾斜地崩壊危険区域		
工事箇所	徳島市津田浜之町（第1分割）		
図 面 名	平面図		
縮 尺	S=1:250	図面番号	1 / 4
年 度	令和2年度		
事業者名	徳島県東部県土整備局（徳島庁舎）		

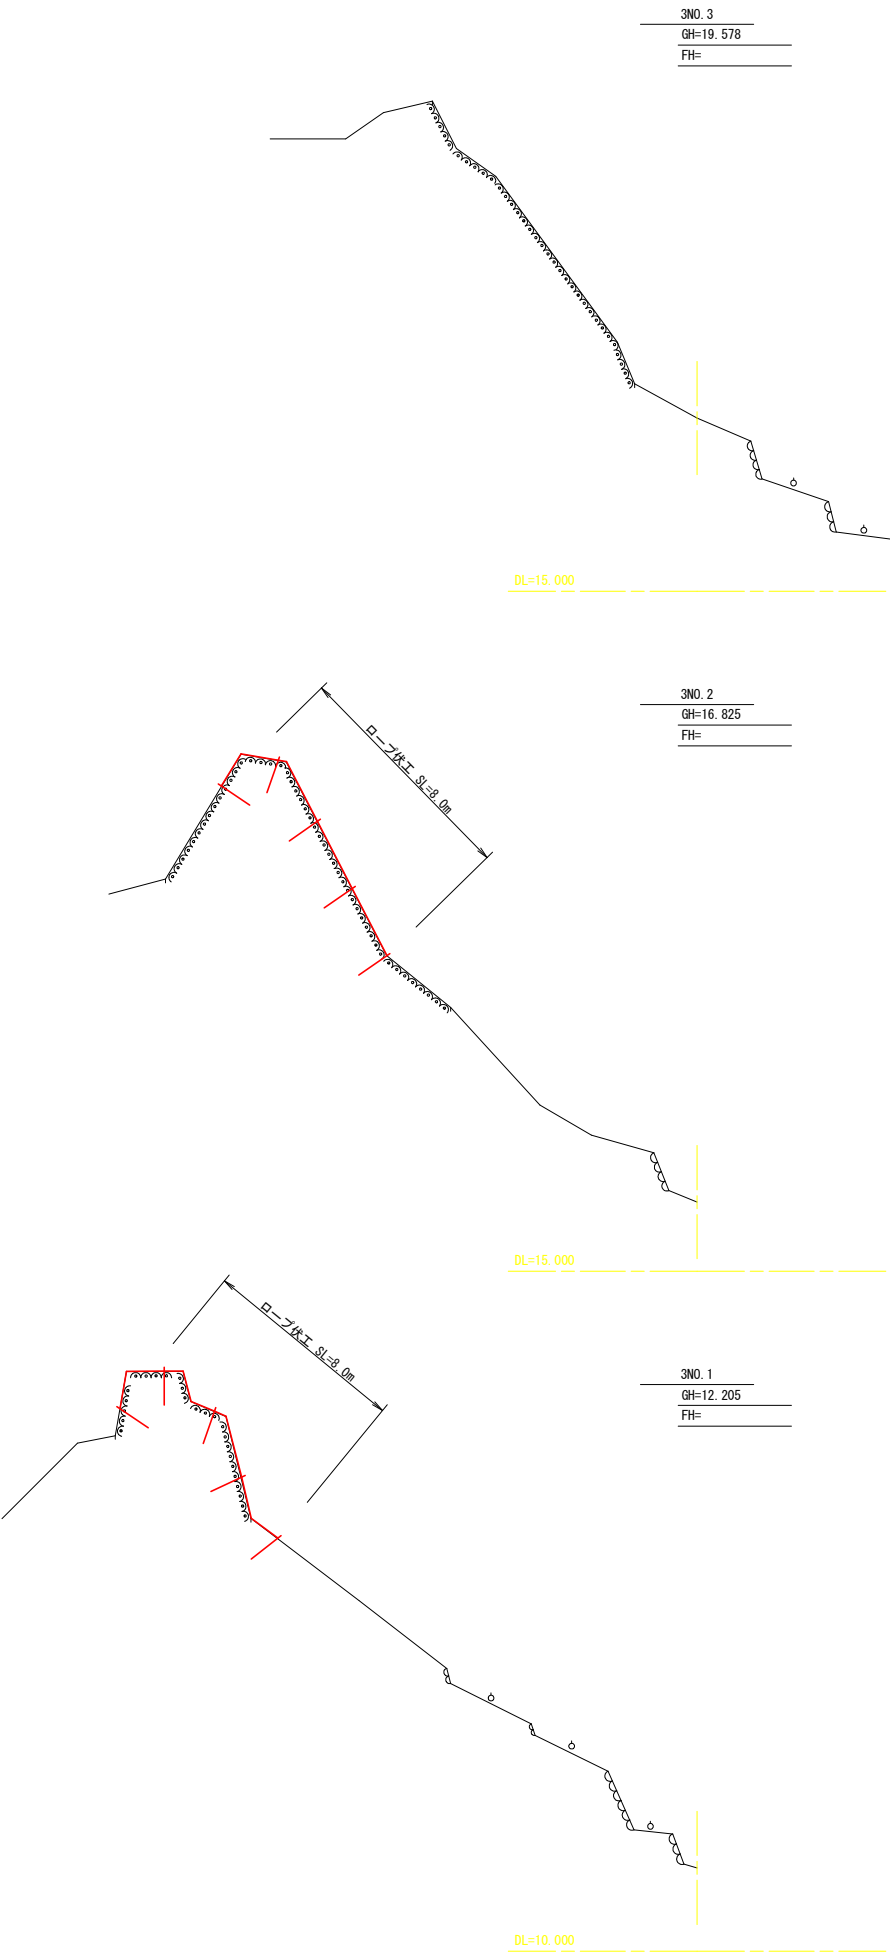

実施設計図面			
工 事 名	R 2 徳土 津田急傾斜 徳・津田浜之 急傾斜地崩壊防止工事（1）		
路線名等	津田急傾斜地崩壊危険区域		
工事箇所	徳島市津田浜之町（第1分割）		
図 面 名	横断面		
縮 尺	S=1:100	図面番号	2 / 4
年 度	令和2年度		
事業者名	徳島県東部県土整備局〈徳島庁舎〉		

ロープ掛工 展開図(3工区)

S=1:50

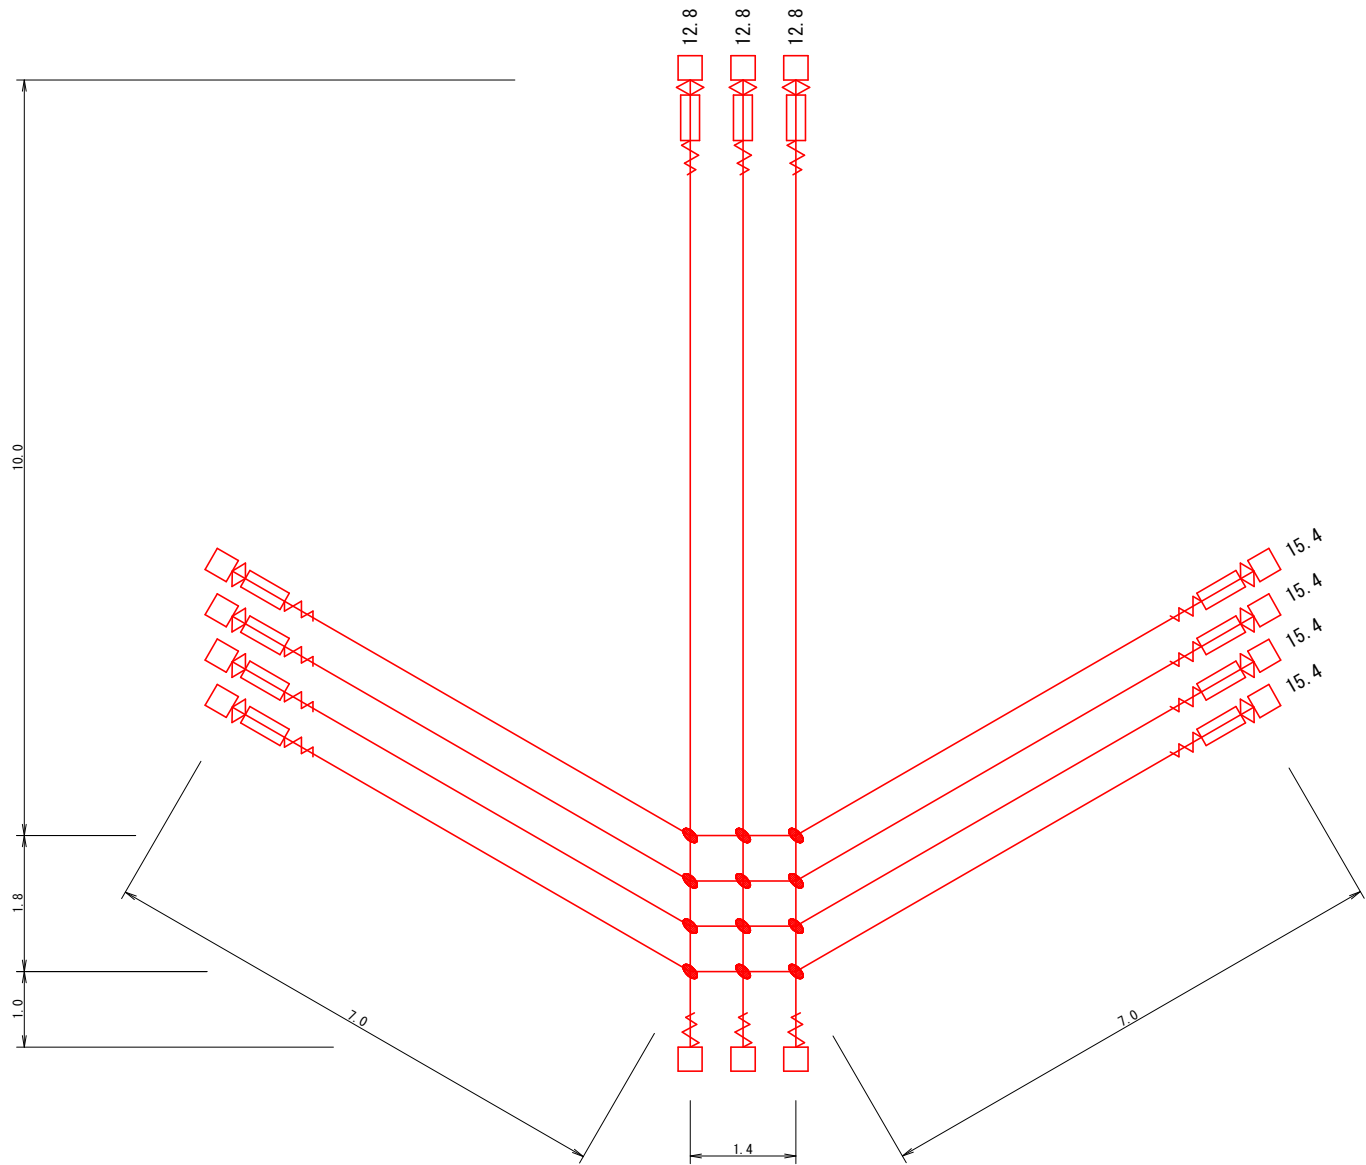

ロープ掛工 18φ-ZA型 数量表
(石番号 7)


記号	品 名	規 格	施工数量
┃	縦ロープ	φ18 3×7 ZA/0	38.4 m
	横ロープ		61.6 m
□	岩用 セメントアンカー	D32(M30)×1000	14 本
▭	ターンバックル	25φ×350	11 枚
◇	ターンバックル取付金具	(小) 岩部用	11 個
∨∨	巻付グリップ	18φ用-1350	14 本
●	十字グリップ	86×126	12 個

実施設計図面

工 事 名	R2徳土 津田急傾斜 徳・津田浜之 急傾斜地崩壊防止工事(1)		
路線名等	津田急傾斜地崩壊危険区域		
工事箇所	徳島市津田浜之町(第1分割)		
図 面 名	ロープ掛工展開図(3工区)		
縮 尺	S=1:50	図面番号	3 / 4
年 度	令和2年度		
事業者名	徳島県東部県土整備局(徳島庁舎)		

ロープ伏工(3工区)展開図

S=1:100

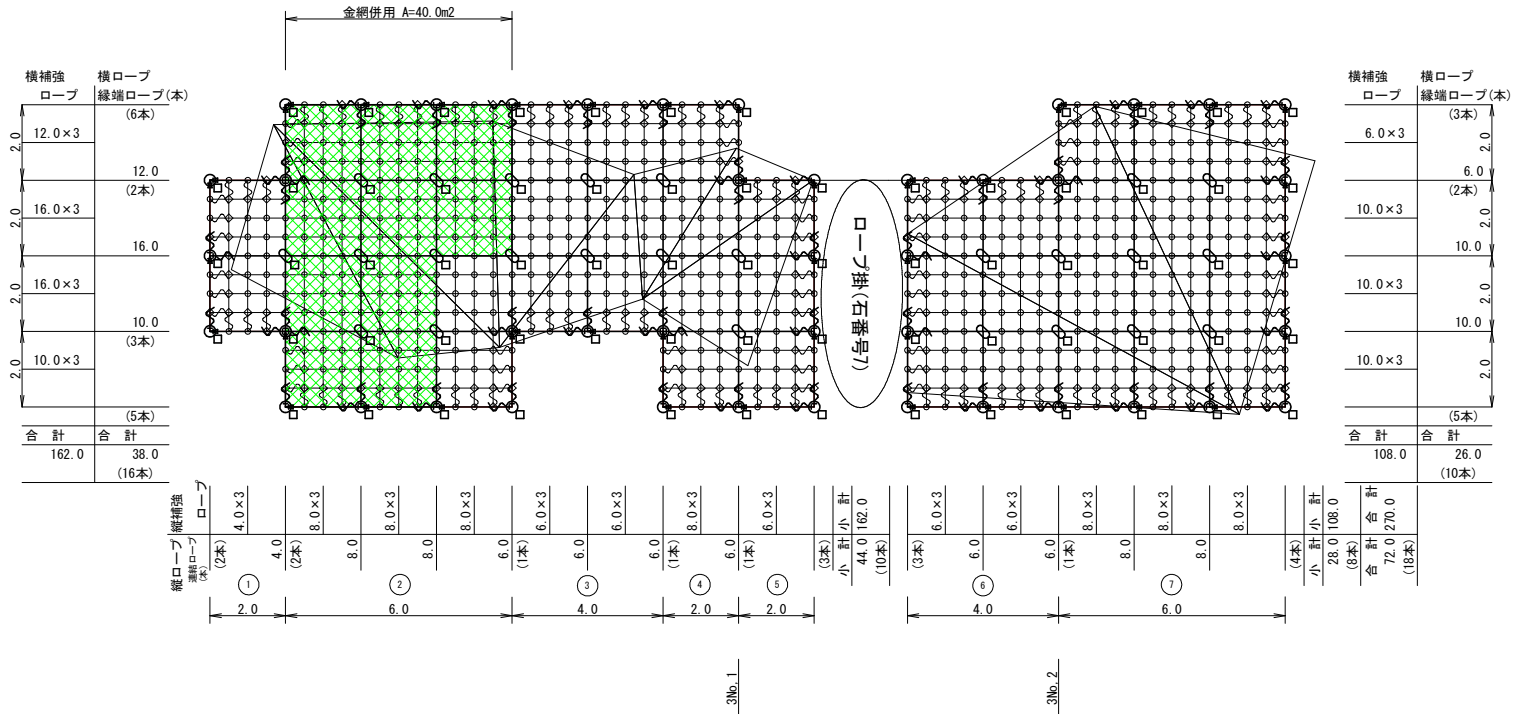

ロープ伏工 数量表					
記号	品 名	規 格	施工数量		使用数量
	施工面積		180	m2	
→	連結ロープ	φ12 3×7 ZA/0 L=2.0m 片端トヨロック加工	44	本	
└	縦ロープ	φ12 3×7 ZA/0	72	m	75.6 m
	横ロープ		64	m	
	縦補強ロープ	φ12 3×7 ZA/0	270	m	283.5 m
	横補強ロープ		270	m	
□	岩用(F) セメントアンカー	D22 (M20) ×1000	31	本	31 本
	岩用(X) セメントアンカー		17	本	17 本
	岩用(F) セメントアンカー	D22 (M20) ×1500	13	本	13 本
	岩用(X) セメントアンカー		8	本	8 本
	岩用連結板	12t×150φ	44	枚	44 枚
⊕	十字アンカグリップ	12φ用 50×95	25	個	25 個
∩	巻付グリップ	12φ用-800	212	本	
┌	シャックル	SC-呼12	124	個	
◇	Vクリップ(大)	4.0t×109	198	個	
○	Vクリップ(小)	3.2t×90	543	個	
▨	金網	φ3.2×50×50	40.0	m2	46.0 m2
	結合コイル	φ3.2×50×300	94	個	

ロープ伏工 架設面積				
1	2	×	4	8
2	6	×	8	48
3	4	×	6	24
4	2	×	8	16
5	2	×	6	12
6	4	×	6	24
7	6	×	8	48
合 計				180.0m2

アンカー割合
岩用アンカー：L-1000=70%
岩用アンカー：L-1500=30%

結合コイル数量		
縦主ロープ(2m/2個)	28m	28 個
横主ロープ(2m/2個)	26m	26 個
補強ロープ(4m2/4個)	40.0m2	40 個
合計		94 個

- (備考) フリーネット工の場合
- ロープ使用数量(連結ロープ長を除く)にはロス率(+5%)を含む。(施工数量×1.05)
 - アンカーの種類は割合で数量を算出しています。
 - 連結板は○、アンカーは□で統一していますので、施工時の割り付けに応じ数量及び記号を変更して下さい。
 - 金網使用数量にはロス率(+15%)を含む。(施工数量×1.15)

実施設計図面

工 事 名	R2 徳土 津田急傾斜 徳・津田浜之 急傾斜地崩壊防止工事 (1)		
路線名等	津田急傾斜地崩壊危険区域		
工事箇所	徳島市津田浜之町 (第1分割)		
図 面 名	ロープ伏工展開図(3工区)		
縮 尺	S=1:100	図面番号	4 / 4
年 度	令和2年度		
事業者名	徳島県東部県土整備局〈徳島庁舎〉		