


位置図

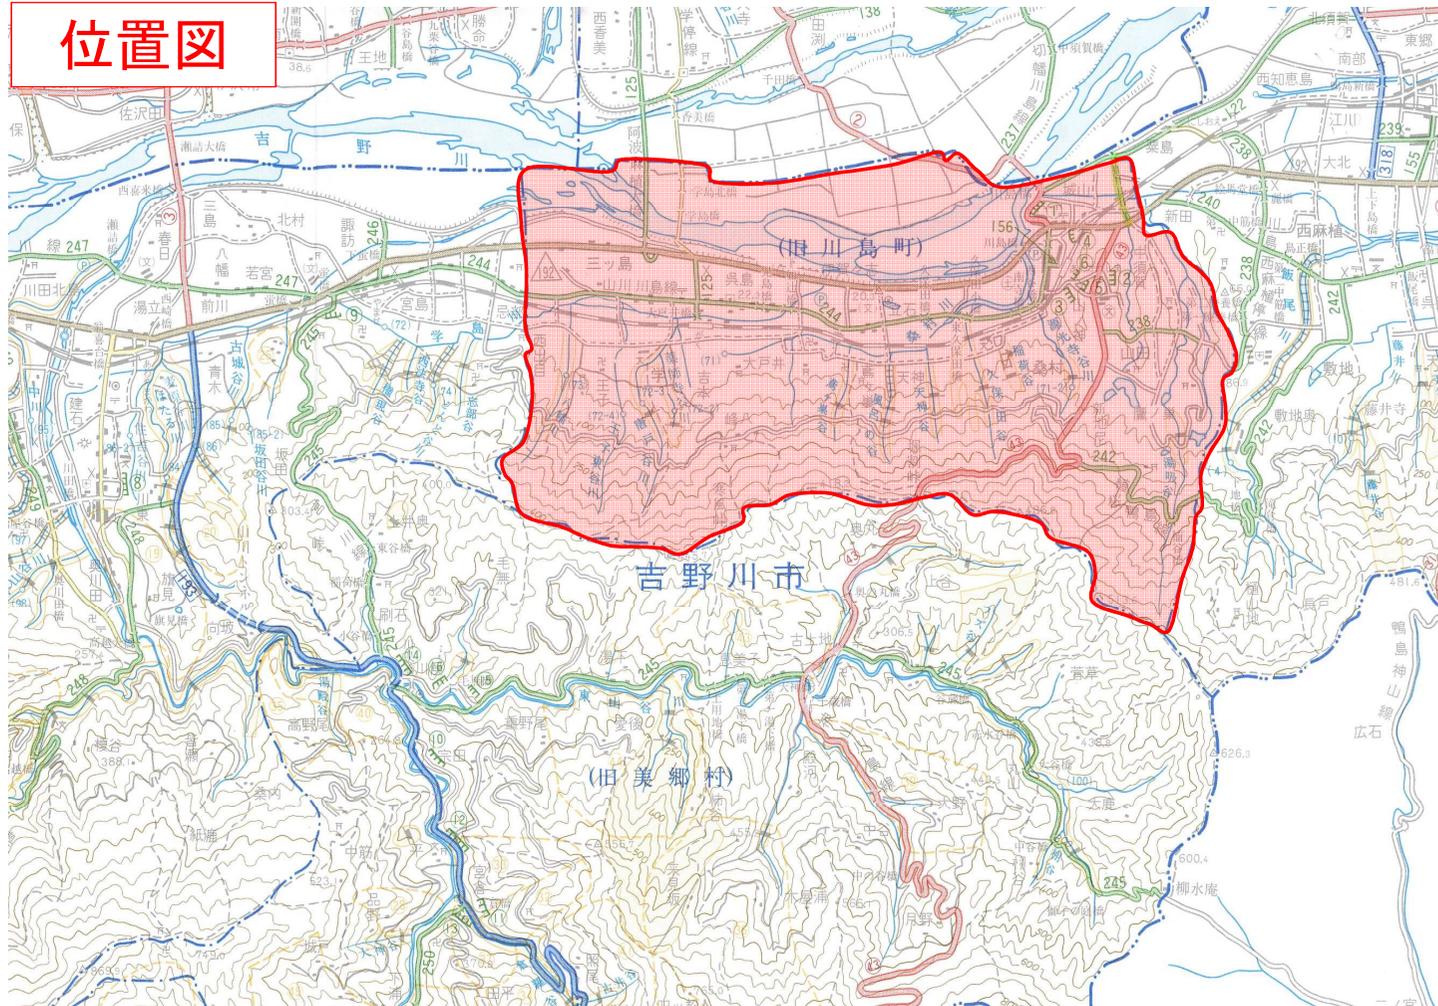

当初設計図面

業務名	R2吉土山川川島線他吉・川島道路維持業務(2)		
路線名等	(一)山川川島線他		
業務箇所	吉野川市川島町(2)		
図面名	位置図		
縮尺	—	図面番号	1/1
事業者名	東部県土整備局<吉野川>		