


# 位置図

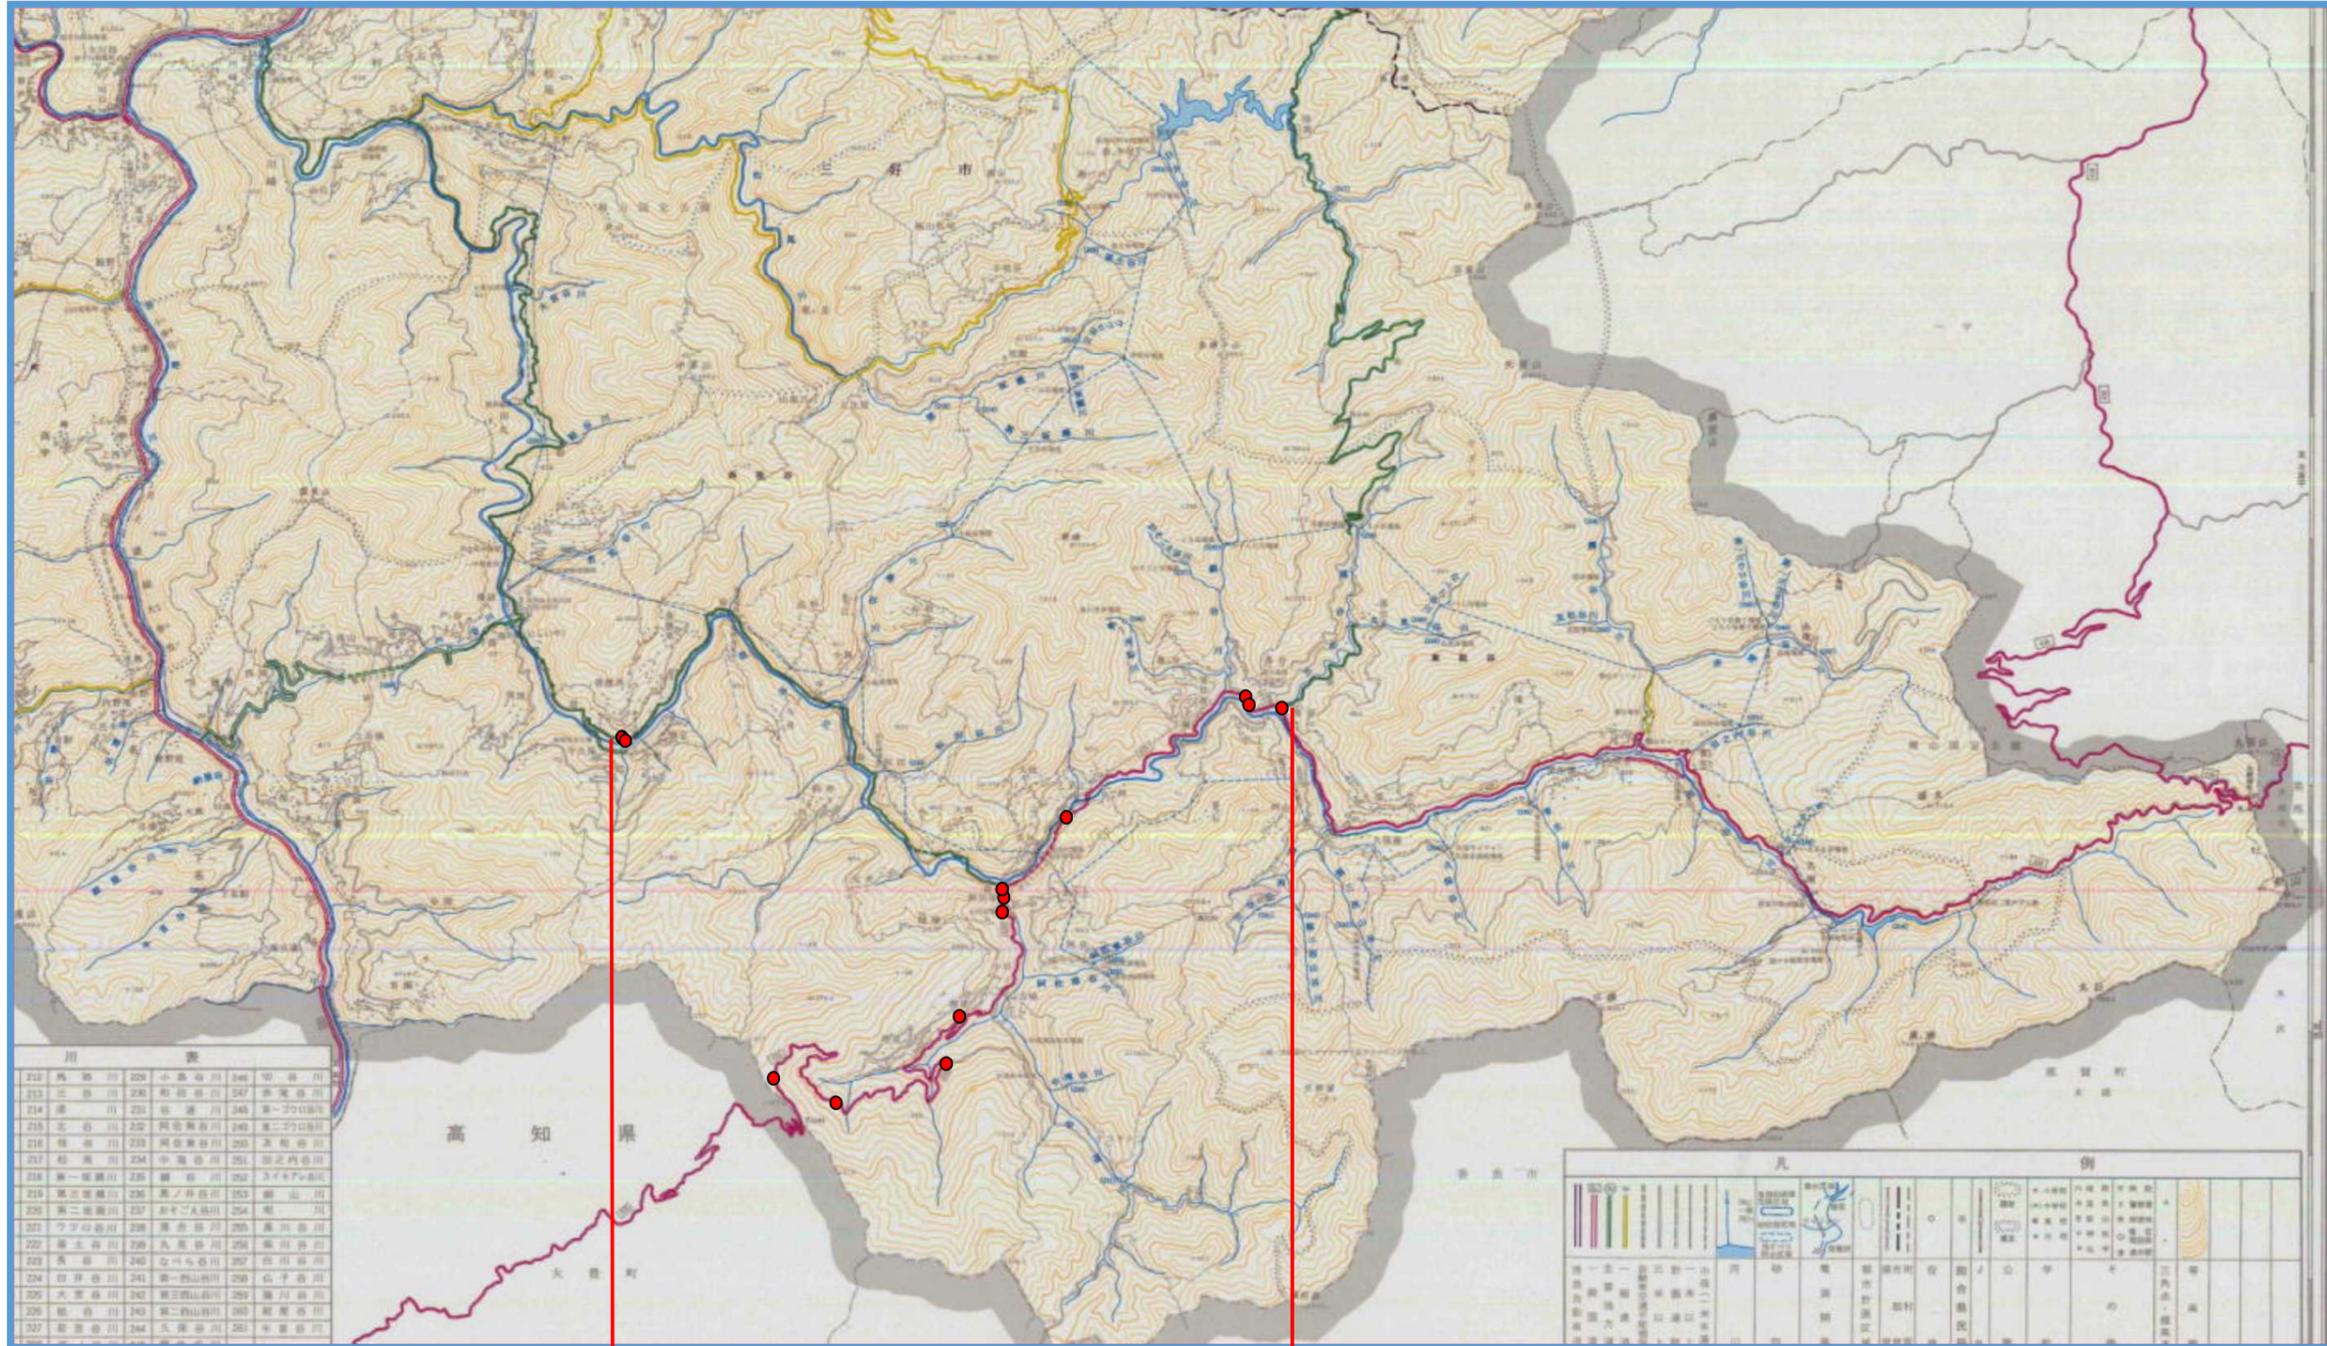

国道439号他  
 三好市東祖谷檜尾他  
 案内標識修繕 N=14基

図面番号	第 1 号	図面総数	
図名	位置図	縮尺	FREE
名称	国道439号他		
施行箇所	三好市東祖谷檜尾他		
工事種別	R2三土 国道439号他 三・東祖谷檜尾他 標識工事		
西部総合県民局県土整備部<三好>			