


# 位置図

工事名: R2阿土 南部健康運動公園 阿南・桑野他 陸上競技場整備工事

工事箇所: 阿南市桑野町他

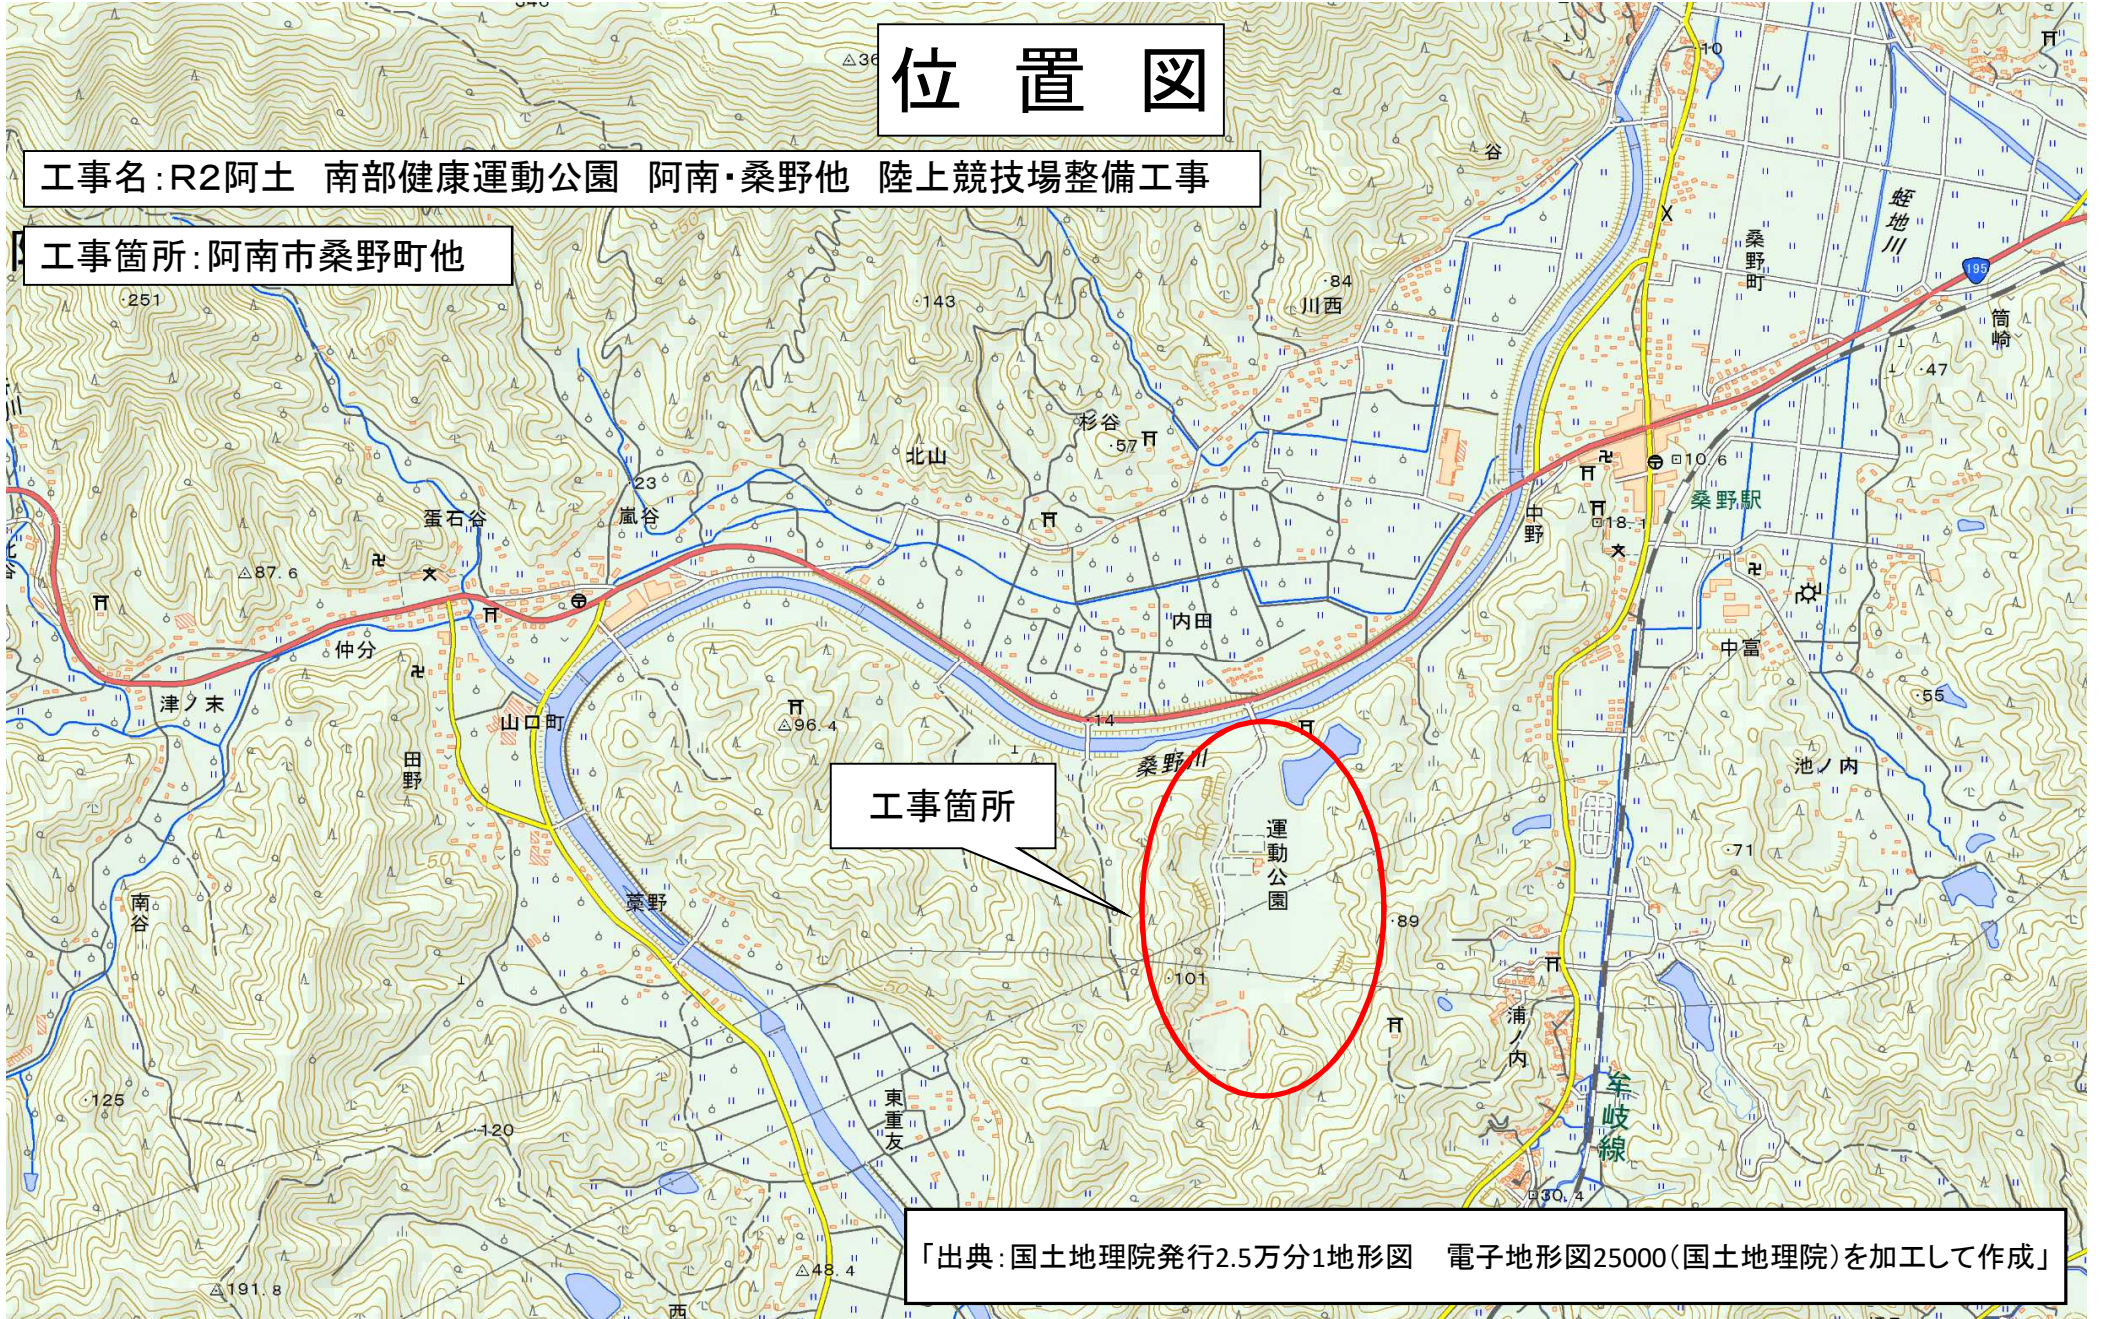

工事箇所

運動公園

「出典: 国土地理院発行2.5万分1地形図 電子地形図25000(国土地理院)を加工して作成」