


平面位置図(1)

④主要地方道西祖谷山山城線其8

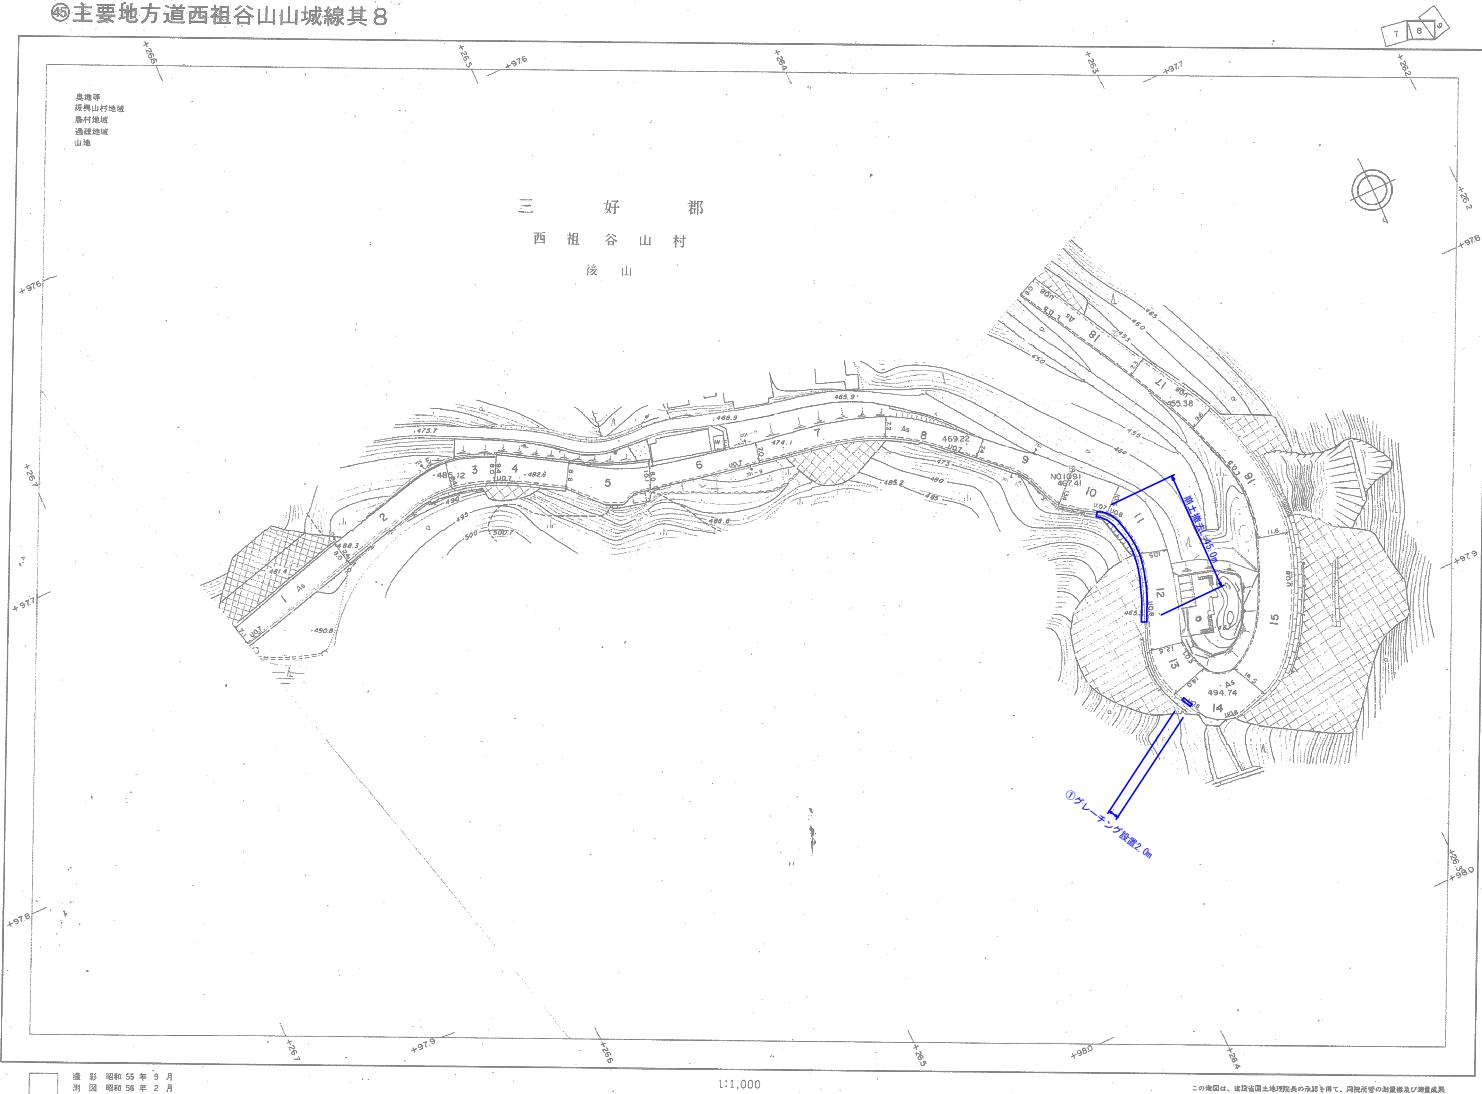


当初設計図面

工事名	R2三士・西祖谷山山城線	三・西祖谷德善他 道路維持業務
路線名等	(主)	西祖谷山山城線
工事箇所		西祖谷山山城線
図面名	平面位置図	(1)
縮尺	図示	図面番号
会社名	徳島県西部合意農林局土木整備課	/ 5
事業者名	徳島県西部合意農林局土木整備課	<三好>

平面位置図(2)
フリースケール

⑤主要地方道西祖谷山山城線其10

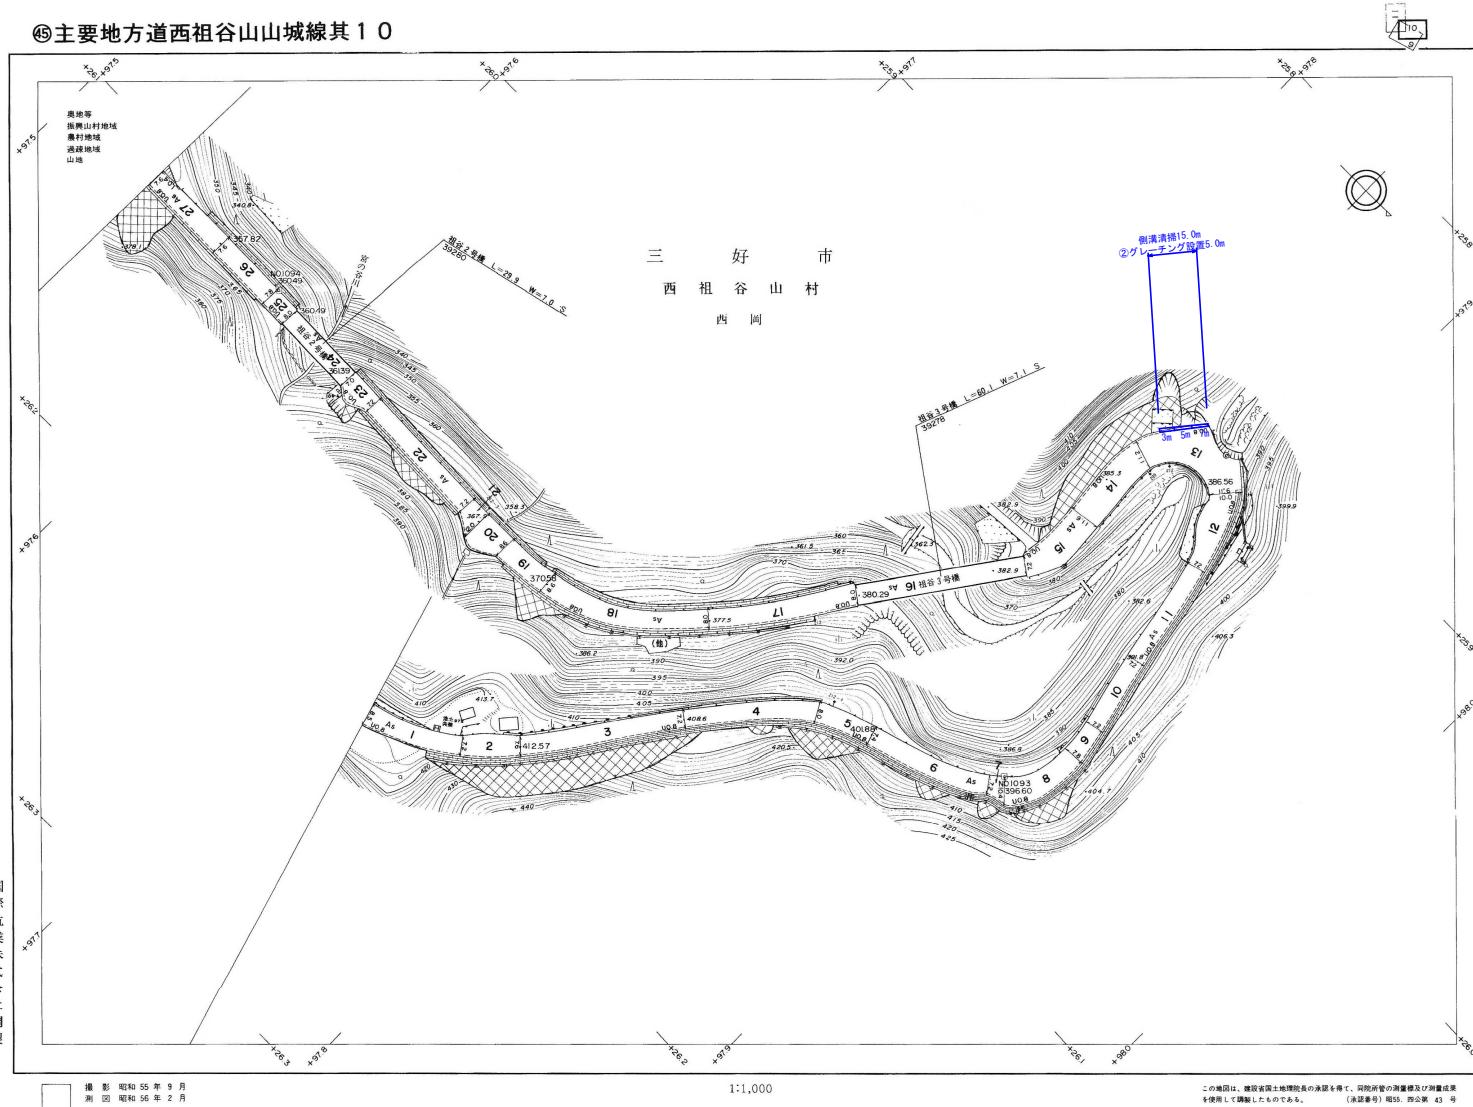


当初設計図面

工事名	R 2 三土 西祖谷山山城線 三・西祖谷山善地道路維持業務
路線名等	(主) 西祖谷山山城線
工事箇所	西祖谷山村善地
図面名	平面位置図 (2)
縮尺	図示 図面番号 2 / 5
会社名	徳島県西部総合県民局県土整備部 <三好>

平面位置図(3)
フリースケール

④主要地方道西祖谷山山城線其15

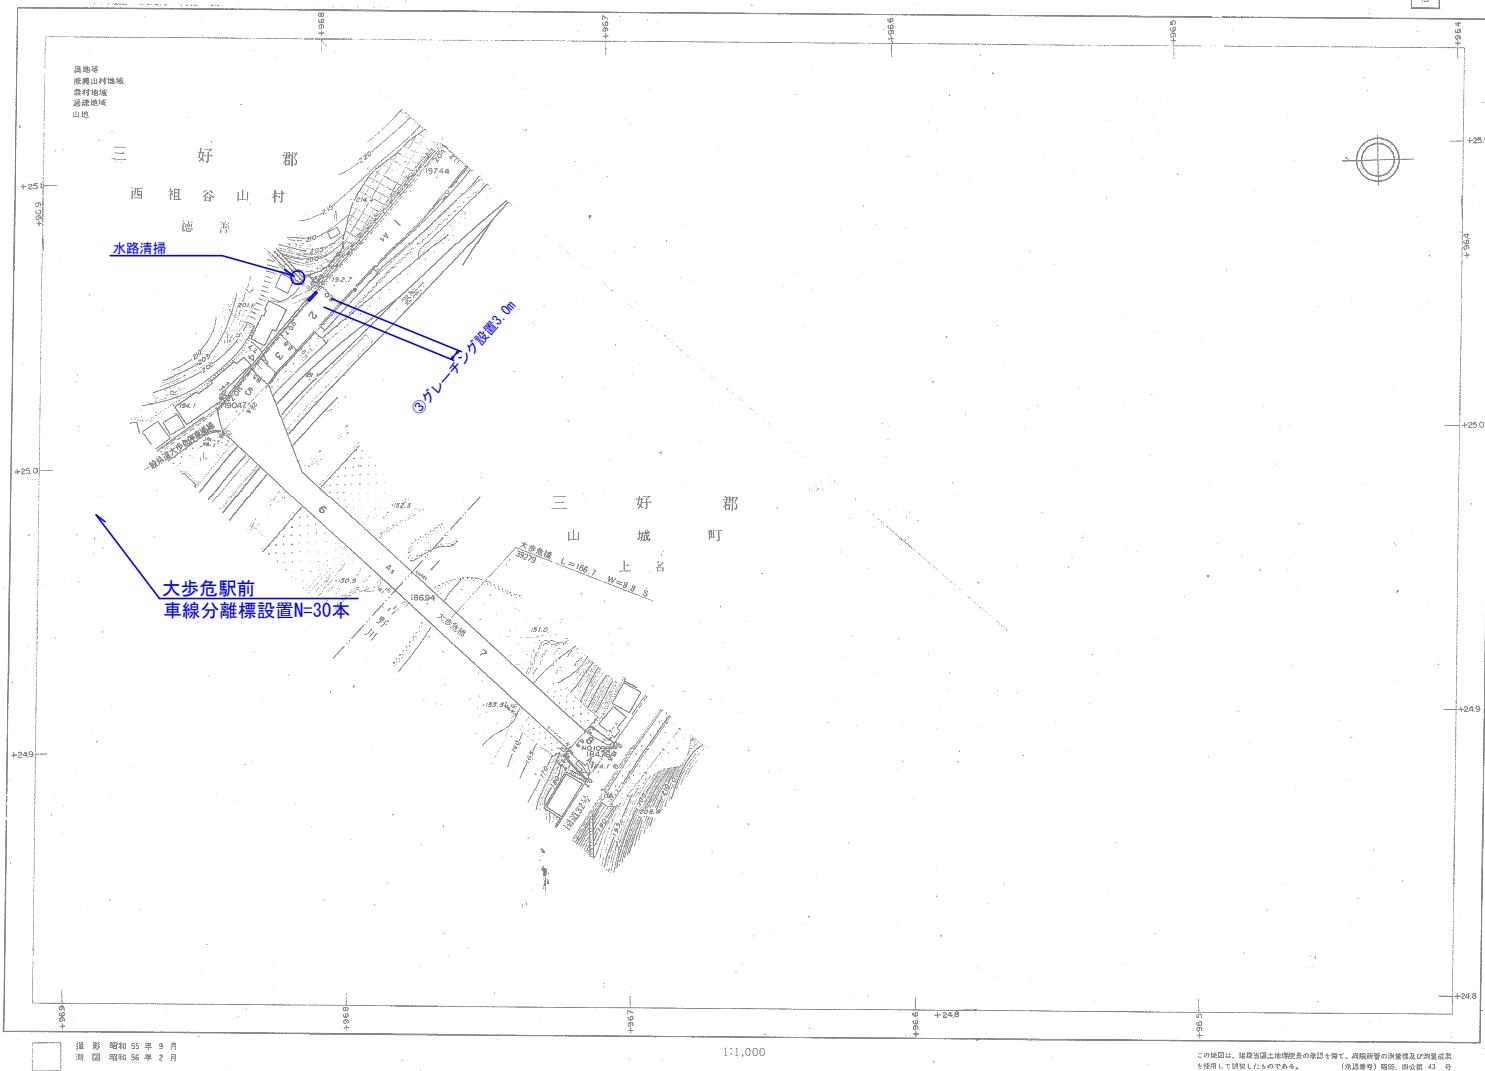

国際航業株式会社調査課





撮影 昭和 55 年 9 月
図面 昭和 56 年 2 月

1:1,000


この地図は、隣接市町村の測量課の測量を基に、測量課等の測量結果（測量成績）を使用して計算したものである。
(測量専門) R55. 03. 公開 43 号

当初設計図面

工事名	R 2 三土 西祖谷山山城線 三・西祖谷德善地道路維持業務
路線名等	(主) 西祖谷山山城線
工事箇所	西祖谷山村德善地
図面名	平面位置図 (3)
縮尺	図示 図面番号 3 / 5
会社名	徳島県西部総合農業整備部 <三好>
事業者名	

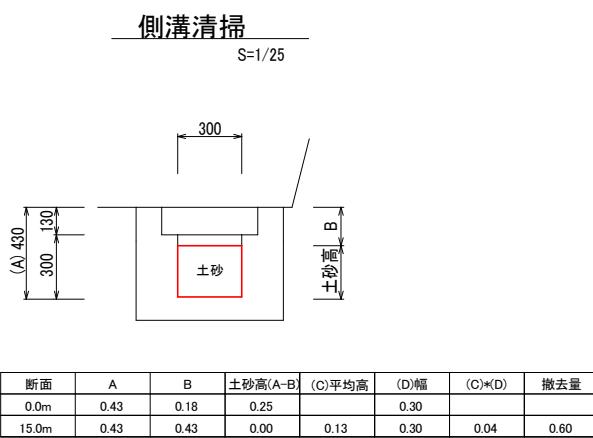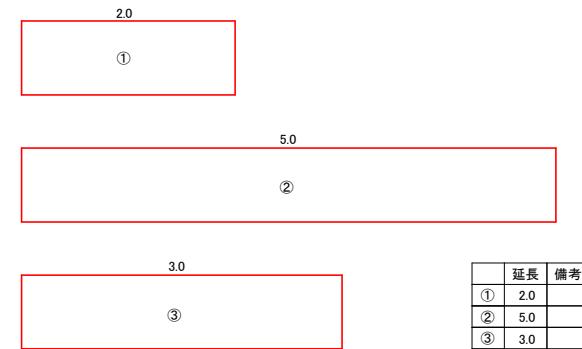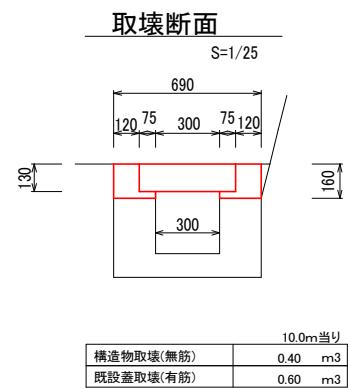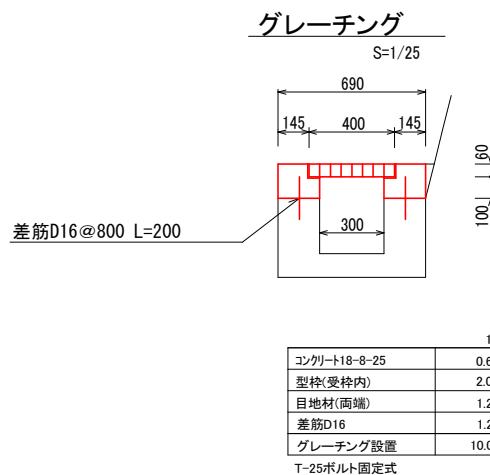

コンクリート蓋撤去30枚(うち10枚グレーチング設置)
コンクリート蓋設置20枚

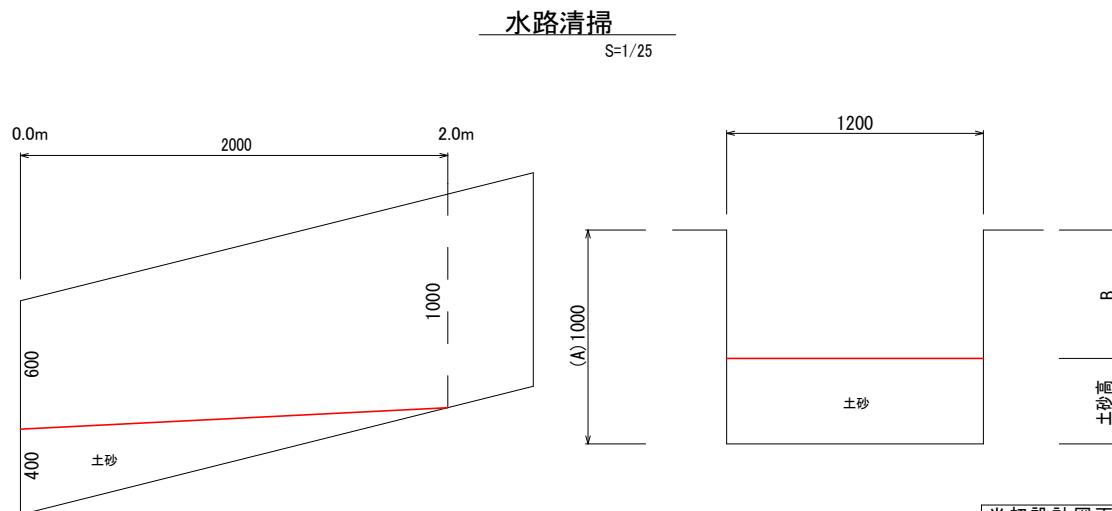

断面	A	B	土砂高(A-B)	(C)平均高	(D)幅	(C)*(D)	撤去量
0.0m	1.00	0.60	0.40		1.20		
2.0m	1.00	1.00	0.00	0.20	1.20	0.24	0.48


当初設計図面

工事名	R 2 三土 西祖谷山山城線 三・西祖谷山城築地 道路維持業務
路線名等	(主) 西祖谷山山城線
工事箇所	西祖谷山村築善地
図面名	構造図
縮尺	図示
会社名	4 / 5
事業者名	徳島県西部総合農業整備部 <三好>


崩土撤去

S=1/100


25.0m
S=1/100

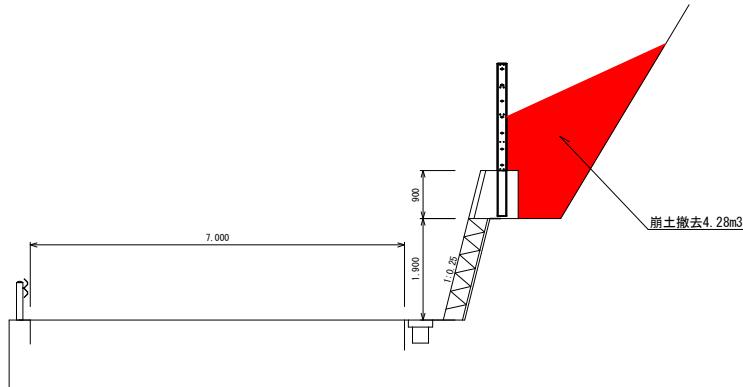

25.0m
S=1/100

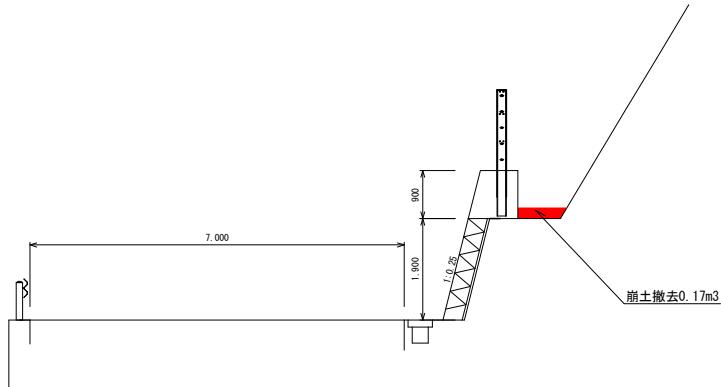

0.0m
S=1/100

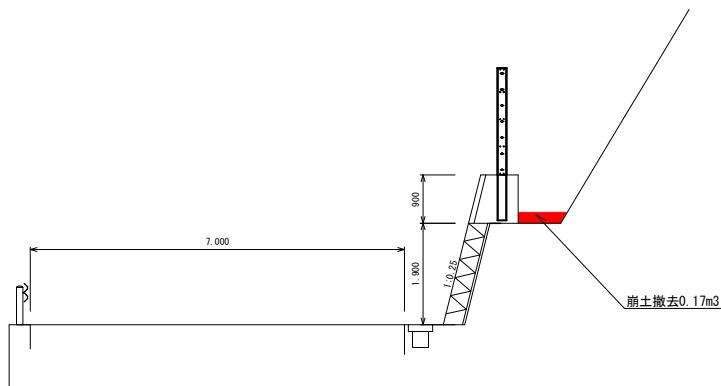

断面	距離	数量	平均	撤去量	備考
0.0m	0.0	0.17			
25.0m	25.0	4.28	2.23	55.75	
45.0m	20.0	0.17	2.23	44.60	
合計				100.35	

当初設計図面

工事名	R 2 三土 西祖谷山山城線 三・西祖谷山城壁道路維持業務
路線名等	(主) 西祖谷山山城線
工事箇所	西祖谷山村慈善他
図面名	崩土撤去横断図
縮尺	図示 図面番号 5 / 5
会社名	徳島県西部総合県民局県土整備部<三好>