


位置図 S=1/50,000

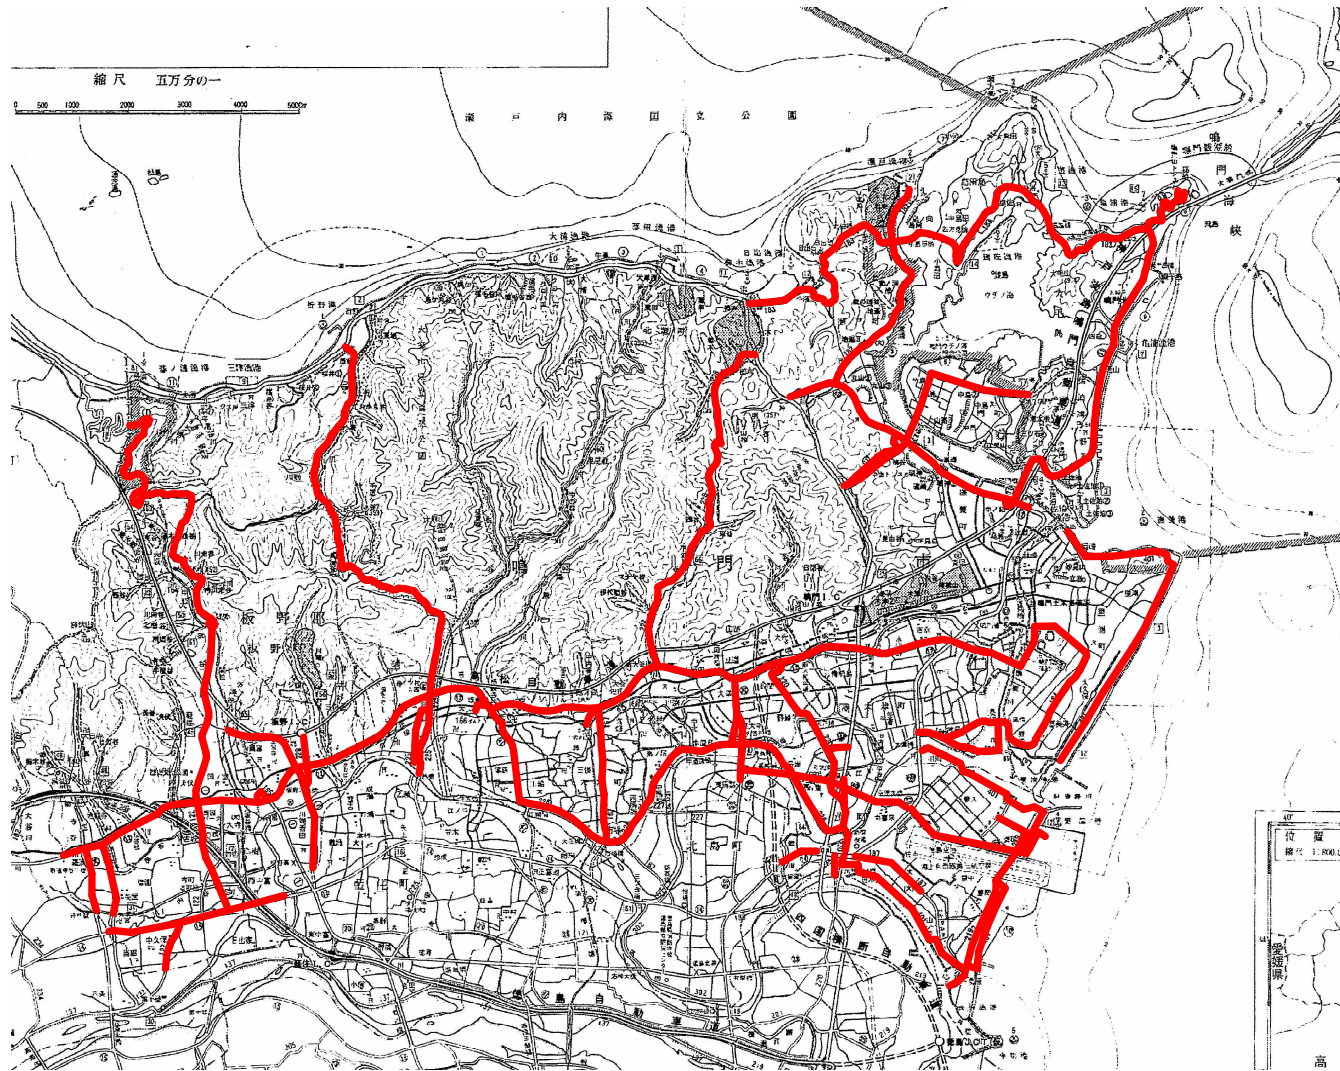

数量総括表

種別	算式	数量	単位	備考
側溝清掃(機械)	0.125m2未満 堆積率50%未満	100	m	実施時期、箇所については、監督員と協議
側溝清掃(機械)	0.125m2未満 堆積率50%以上	100	m	実施時期、箇所については、監督員と協議
側溝清掃(機械)	0.125m2以上 堆積率50%未満	50	m	実施時期、箇所については、監督員と協議
側溝清掃(機械)	0.125m2以上 堆積率50%以上	130	m	実施時期、箇所については、監督員と協議
集水桝清掃		20	個	実施時期、箇所については、監督員と協議

数量総括表

種別	算式	数量	単位	備考
管渠清掃(機械)	200mm以上400mm未満 50%未満	100	m	実施時期、箇所については、監督員と協議
管渠清掃(機械)	200mm以上400mm未満 50%以上	100	m	実施時期、箇所については、監督員と協議

実施設計図面

業務名	R2徳土 鳴門池田線他 鳴門市他 側溝清掃業務(2)		
路線名等	鳴門池田線他		
業務箇所	鳴門市他(第2分割)		
図名	位置図		
縮尺	図示	図面番号	
会社名			
事業者名	東部県土整備局<徳島>		