
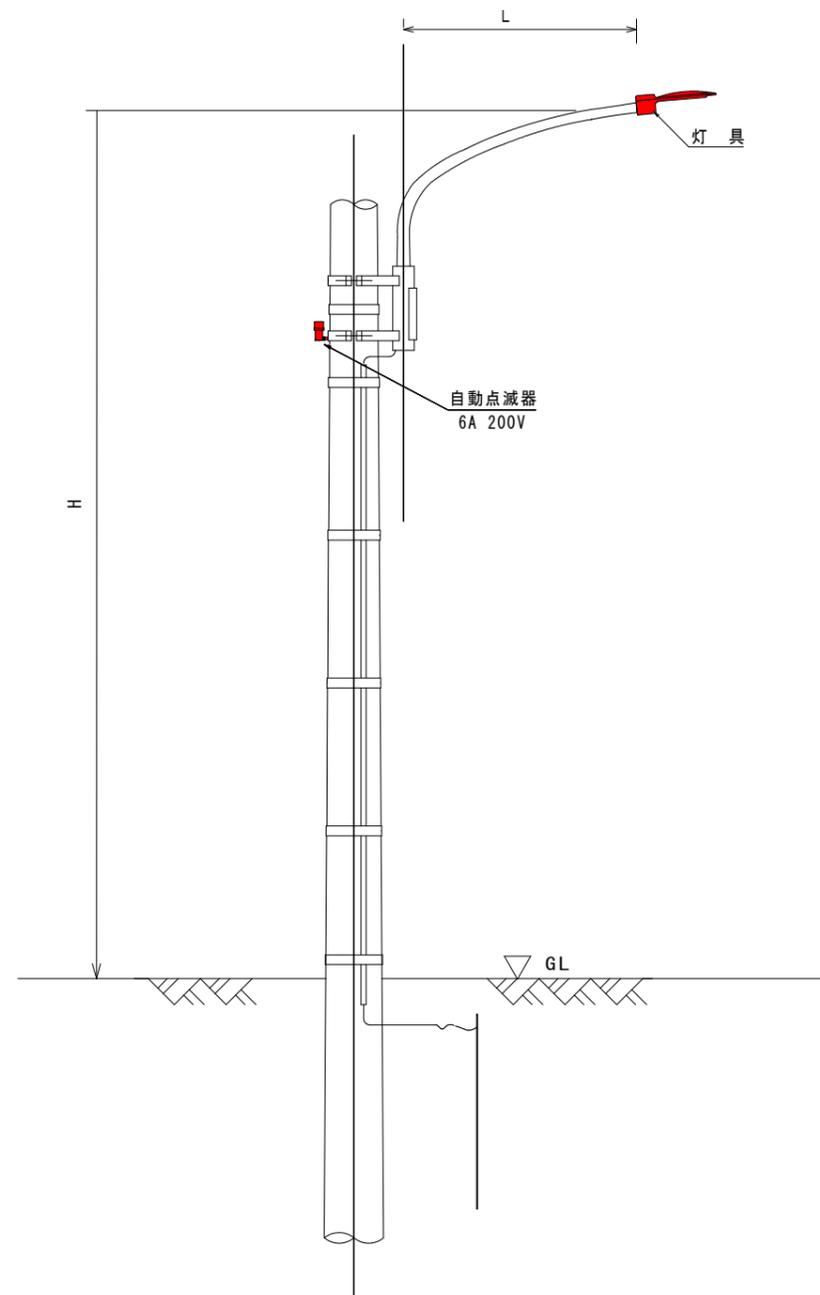


道路照明用構造図 S=1:30

曲線ポール型

照明灯詳細図(共架式)

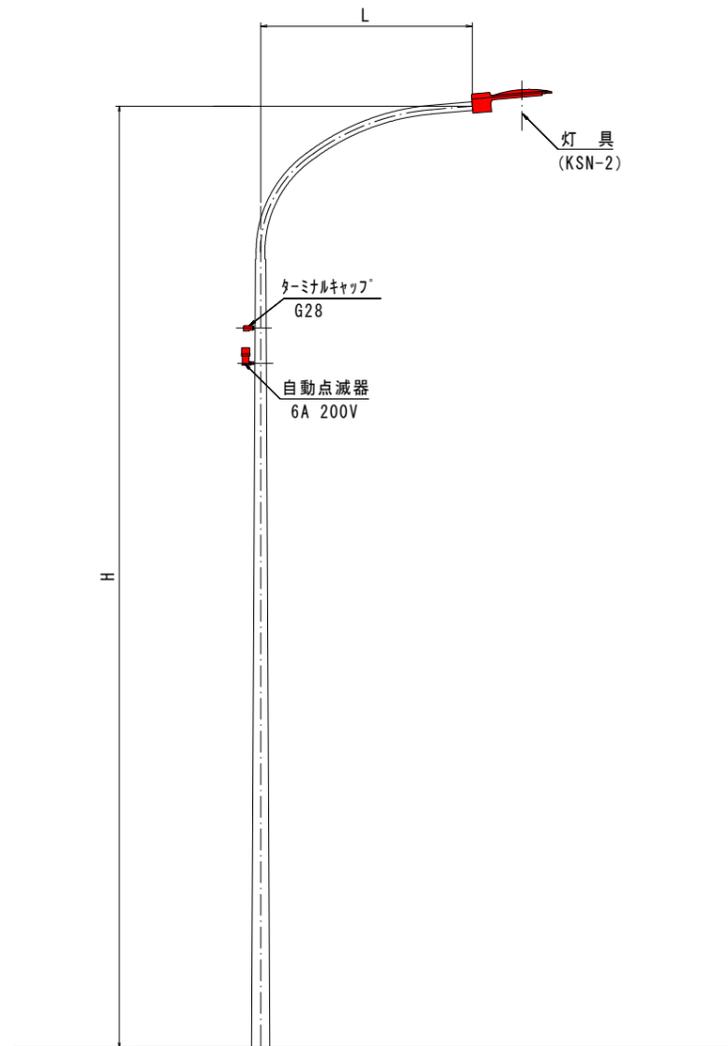

1.0基当り

| 名称 | 形状・寸法 | 数量 | 備考 |
|-----------|---------------------------------------|-----|-----|
| 灯具 | LED照明器具 平均路面輝度0.5cd/m ² | 1 基 | |
| ランプ | | | |
| 電源装置 | | | |
| ターミナルキャップ | G28 | 1 個 | 引込用 |
| 自動点滅器 | フランクイン式 200V 6A | 1 組 | |

実施設計図面

| | | | |
|------|----------------------------------|------|-----|
| 工事名 | R2阿土 羽ノ浦福井線 阿南・桑野他 照明灯修繕工事(2) | | |
| 路線名等 | 羽ノ浦福井線 | | |
| 工事箇所 | 阿南市桑野町他(第2分割) | | |
| 図名 | 構造図 | | |
| 縮尺 | 図示 | 図面番号 | 1/1 |
| 事業者名 | 南部総合県民局県土整備部<阿南> | | |