参考図（屋上平面図（フィルター配置図））

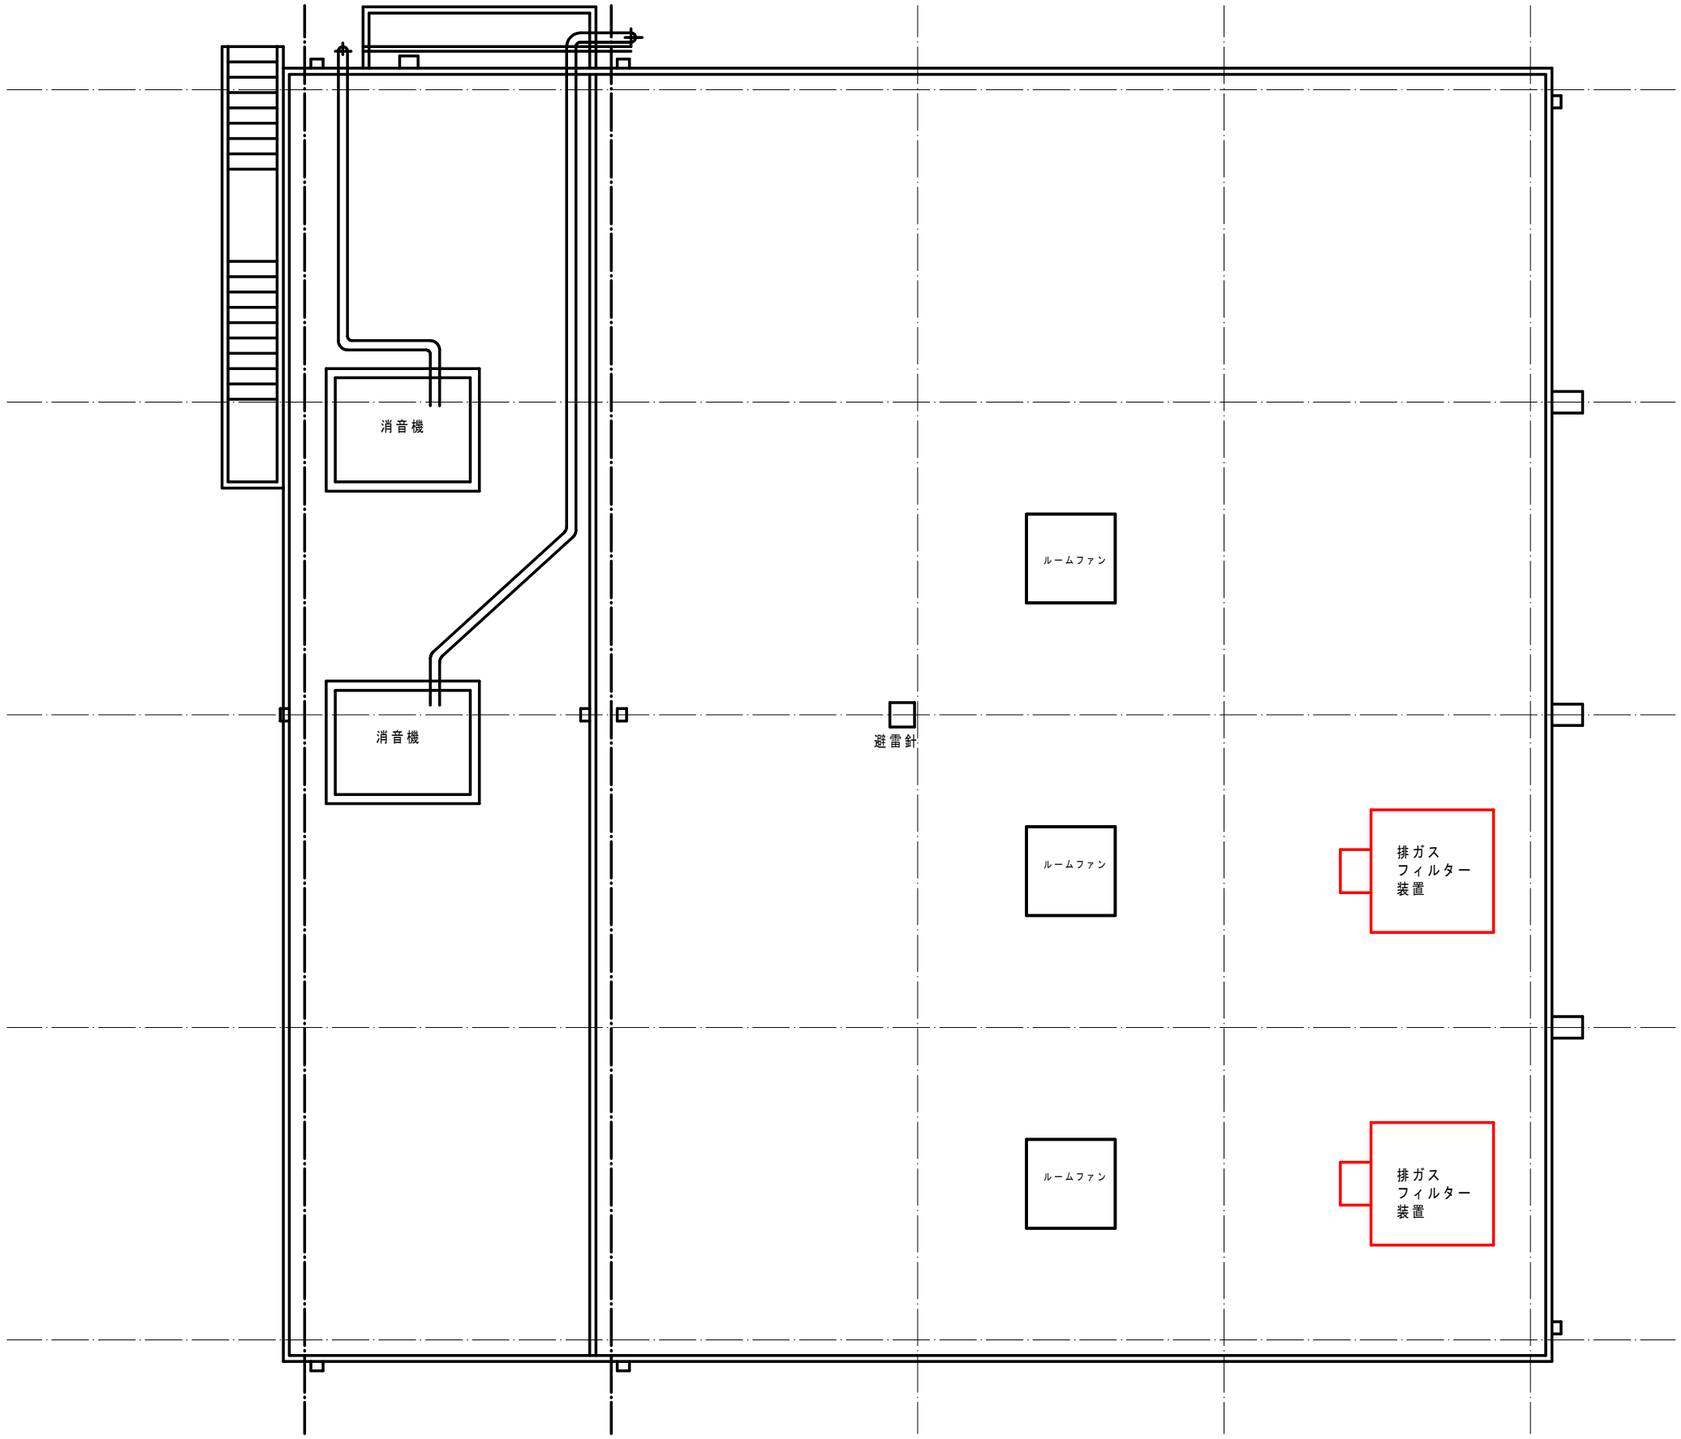

業務名	Ｒ２徳土 多々羅川　徳・新浜本　排ガス処理装置維持業務		
路線名等	多々羅川		
業務箇所	徳島市新浜本町２丁目		
図面名	参考図（屋上平面図（フィルター配置図））		
縮　尺	—	図面番号	—
会社名	—		
事業者名	徳島県東部県土整備局（徳島）		