


位置図

工事名：R2那土 那賀川 那賀・中山 切土工事（13）

工事箇所：那賀郡那賀町中山（第13分割）

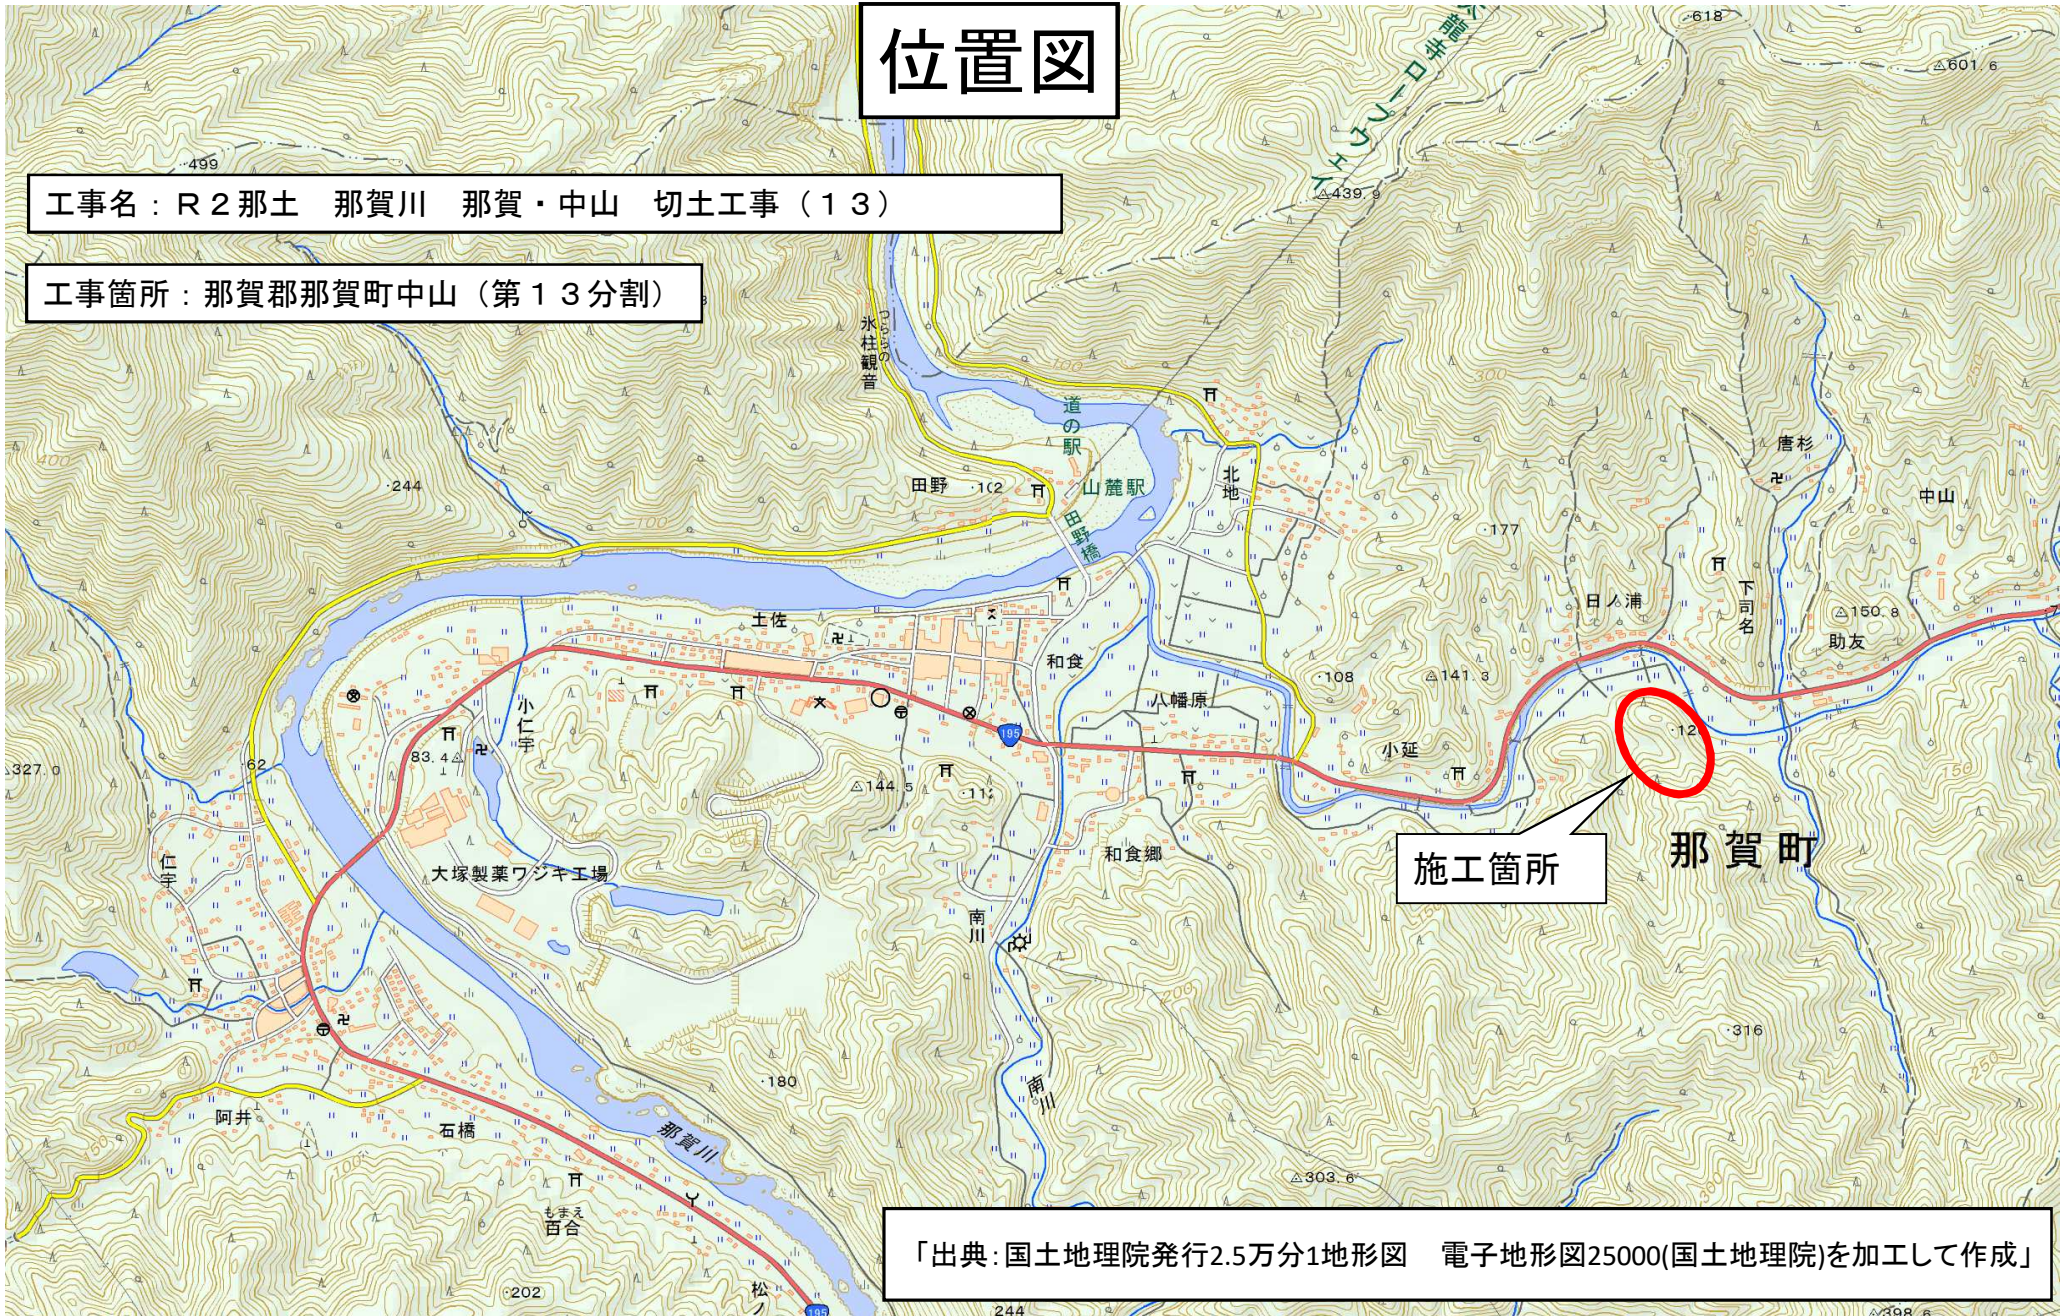

「出典：国土地理院発行2.5万分1地形図 電子地形図25000(国土地理院)を加工して作成」