



正面図
(副ゲート)

断面図
(主ゲート)

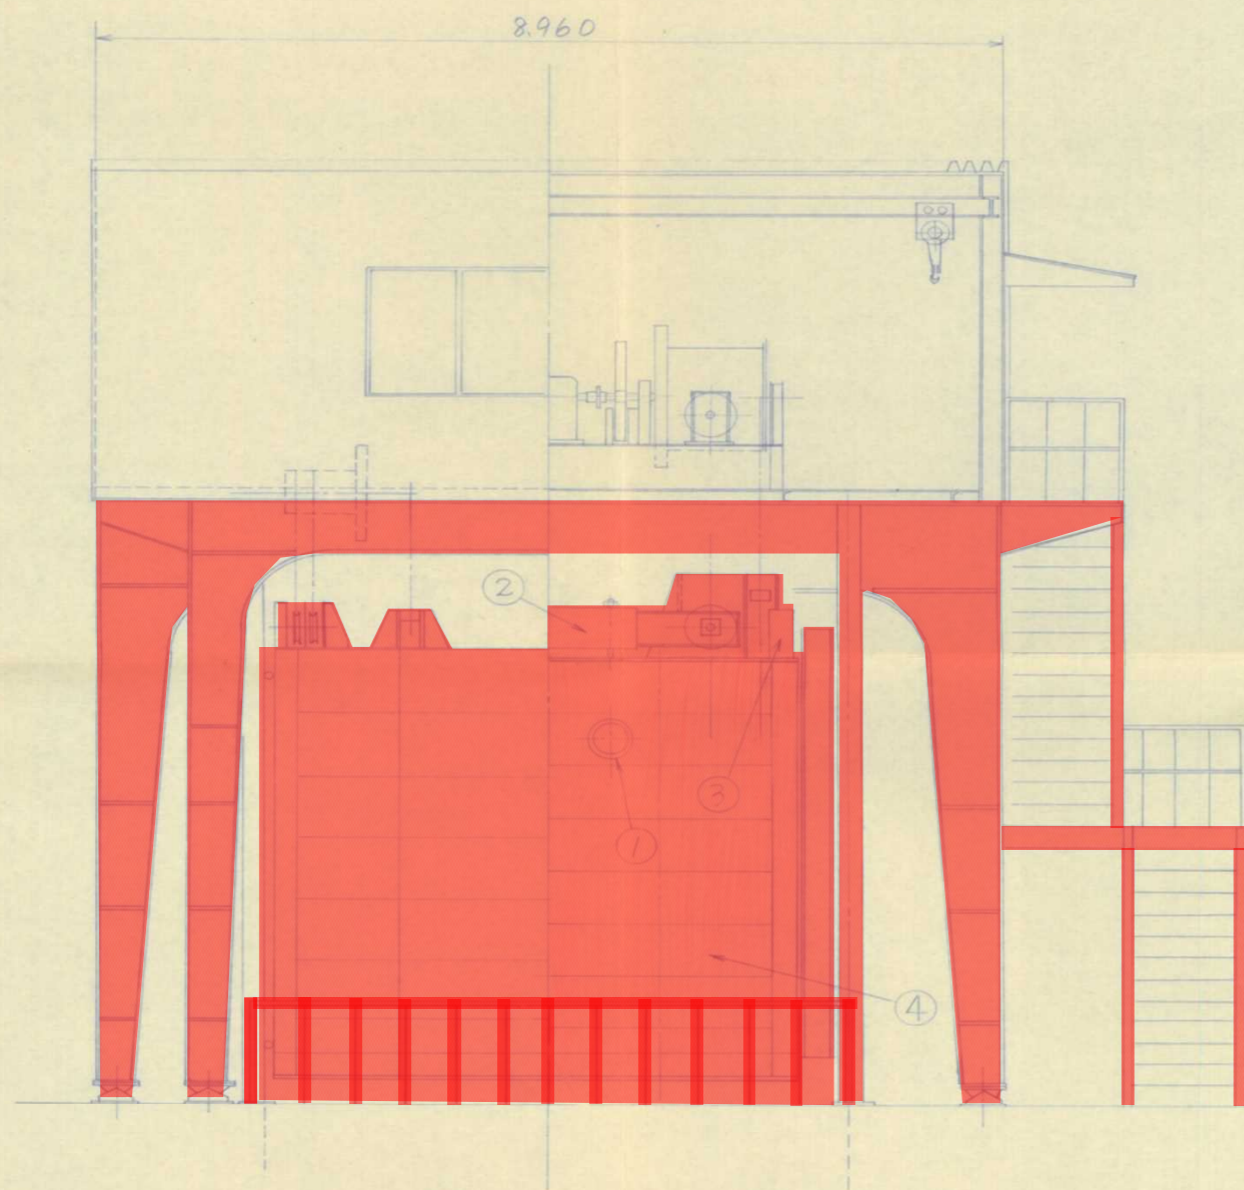

水流方向断面図

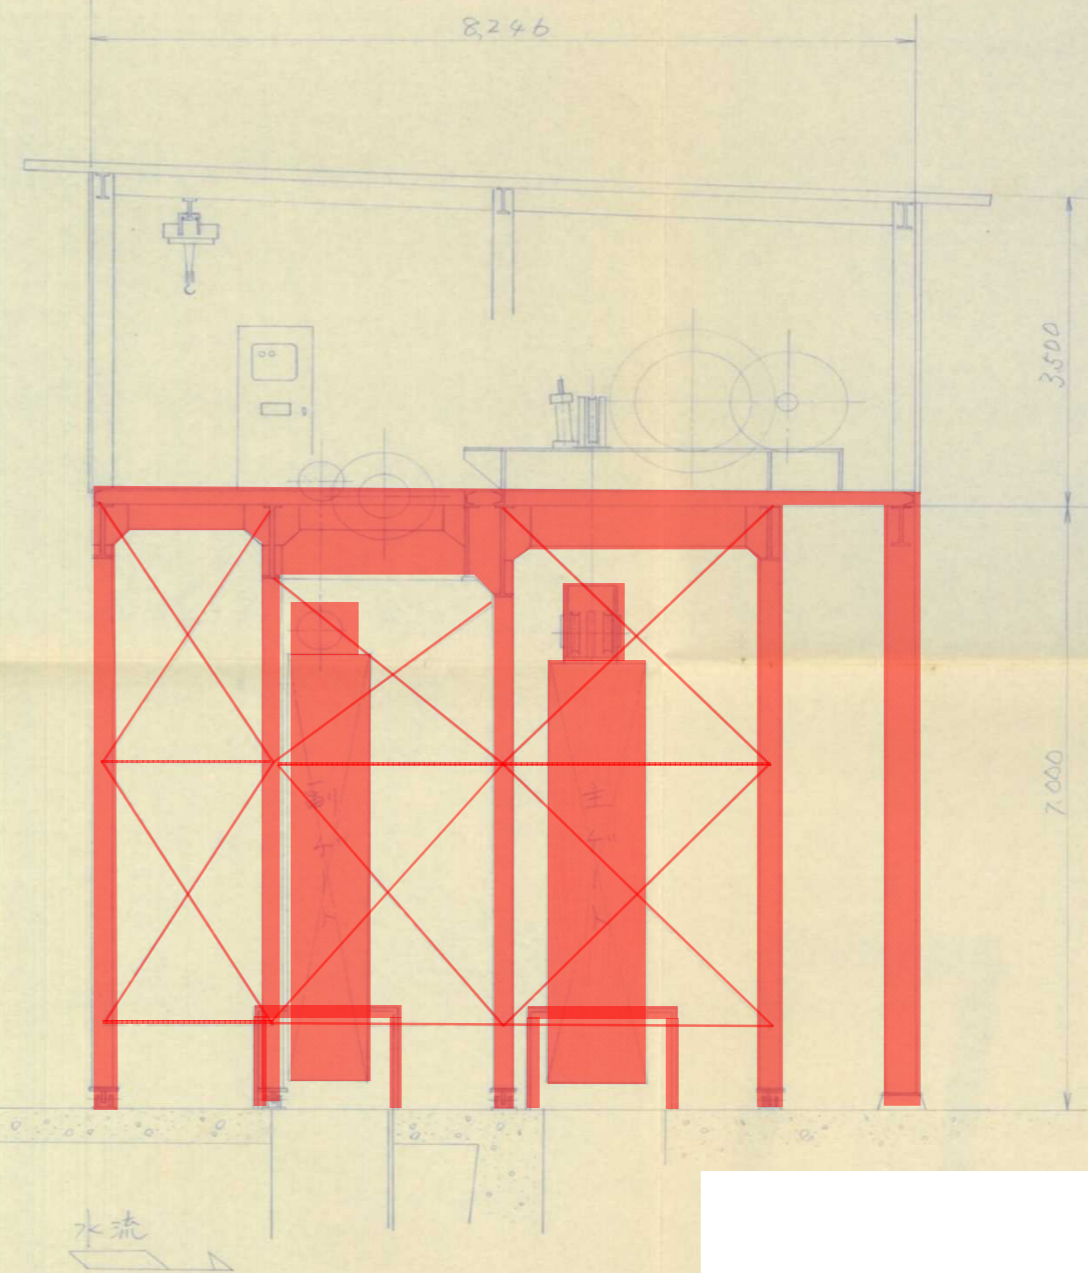

工事名	R2企総管 日野谷発電所 取水口ゲート他塗装工事		
路線名等			
工事箇所	那賀郡那賀町長安		
図面名	正面図・断面図		
縮尺	No scale	図面番号	1 / 1
事業者名	徳島県企業局 総合管理推進センター		