


(参考)アイソメ図 S=1:250

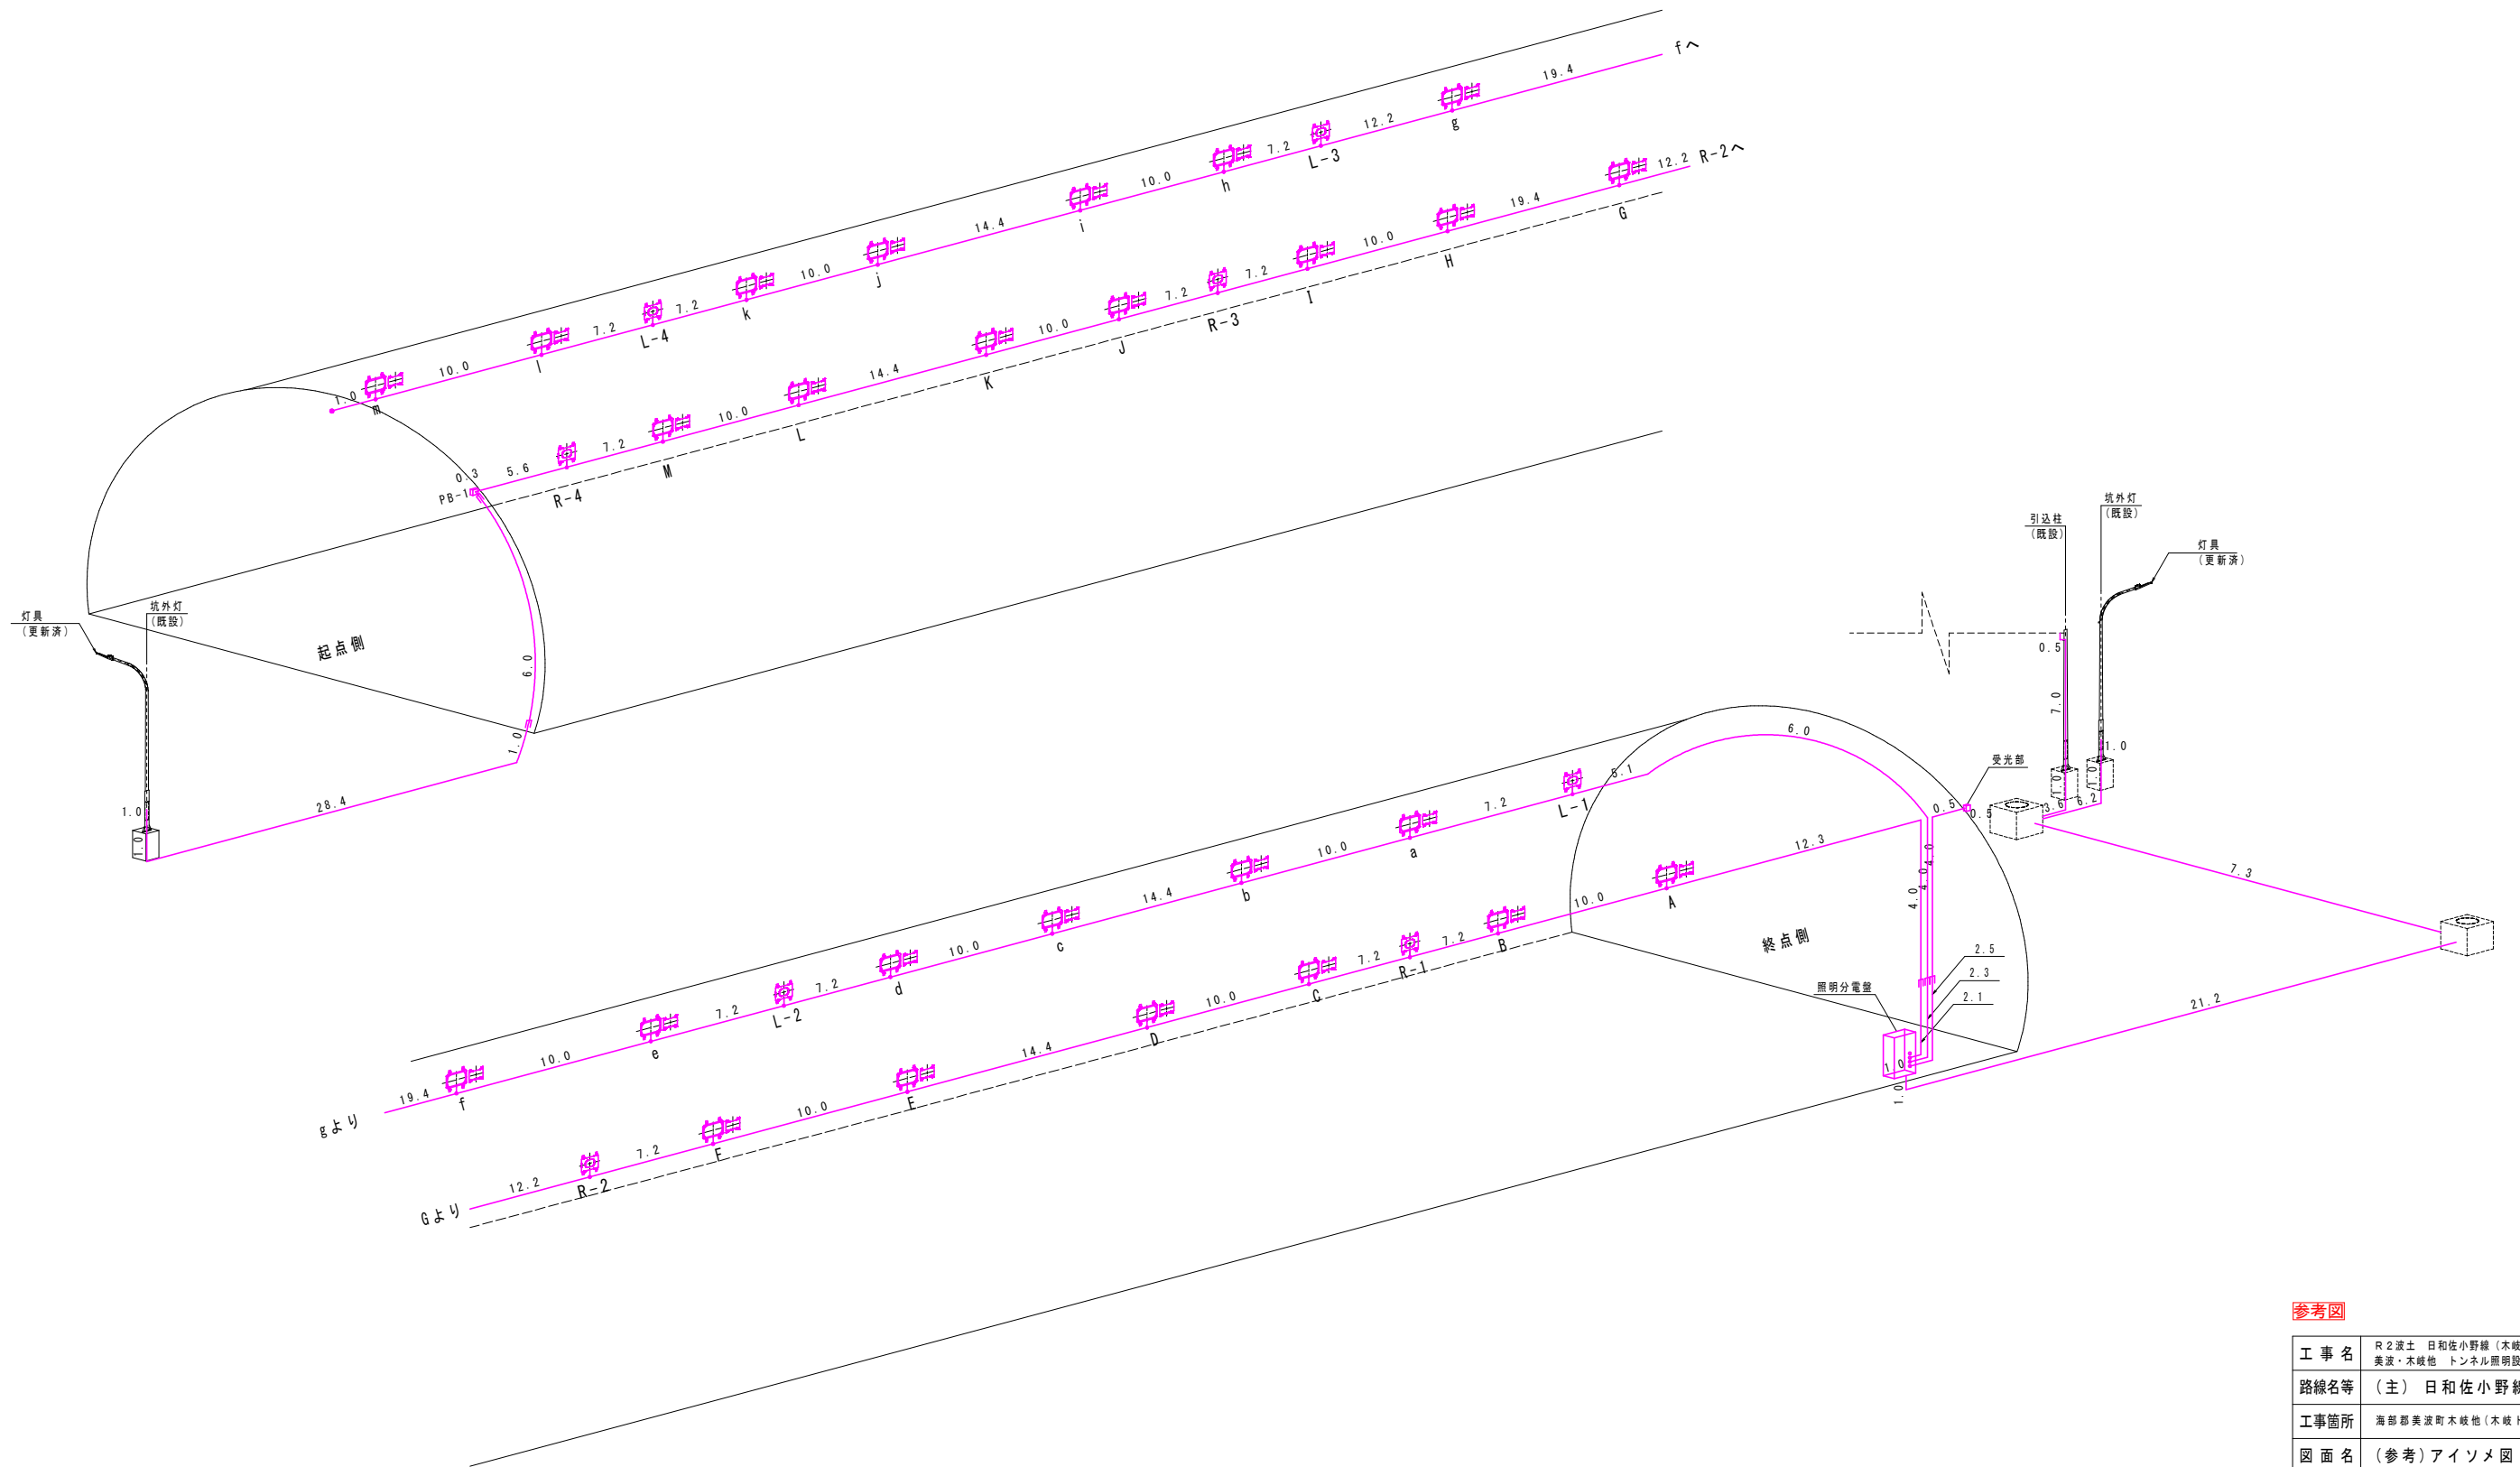

参考図

工事名	R2波土 日和佐小野線 (木岐トンネル) 美波・木岐地 トンネル照明設備工事		
路線名等	(主) 日和佐小野線		
工事箇所	海部郡美波町木岐地 (木岐トンネル)		
図面名	(参考) アイソメ図		
縮尺	1:250	図面番号	1 / 1
会社名			
事業者名	徳島県南部総合県民局<美波庁舎>		