


南部総合県民局那賀庁舎管内図

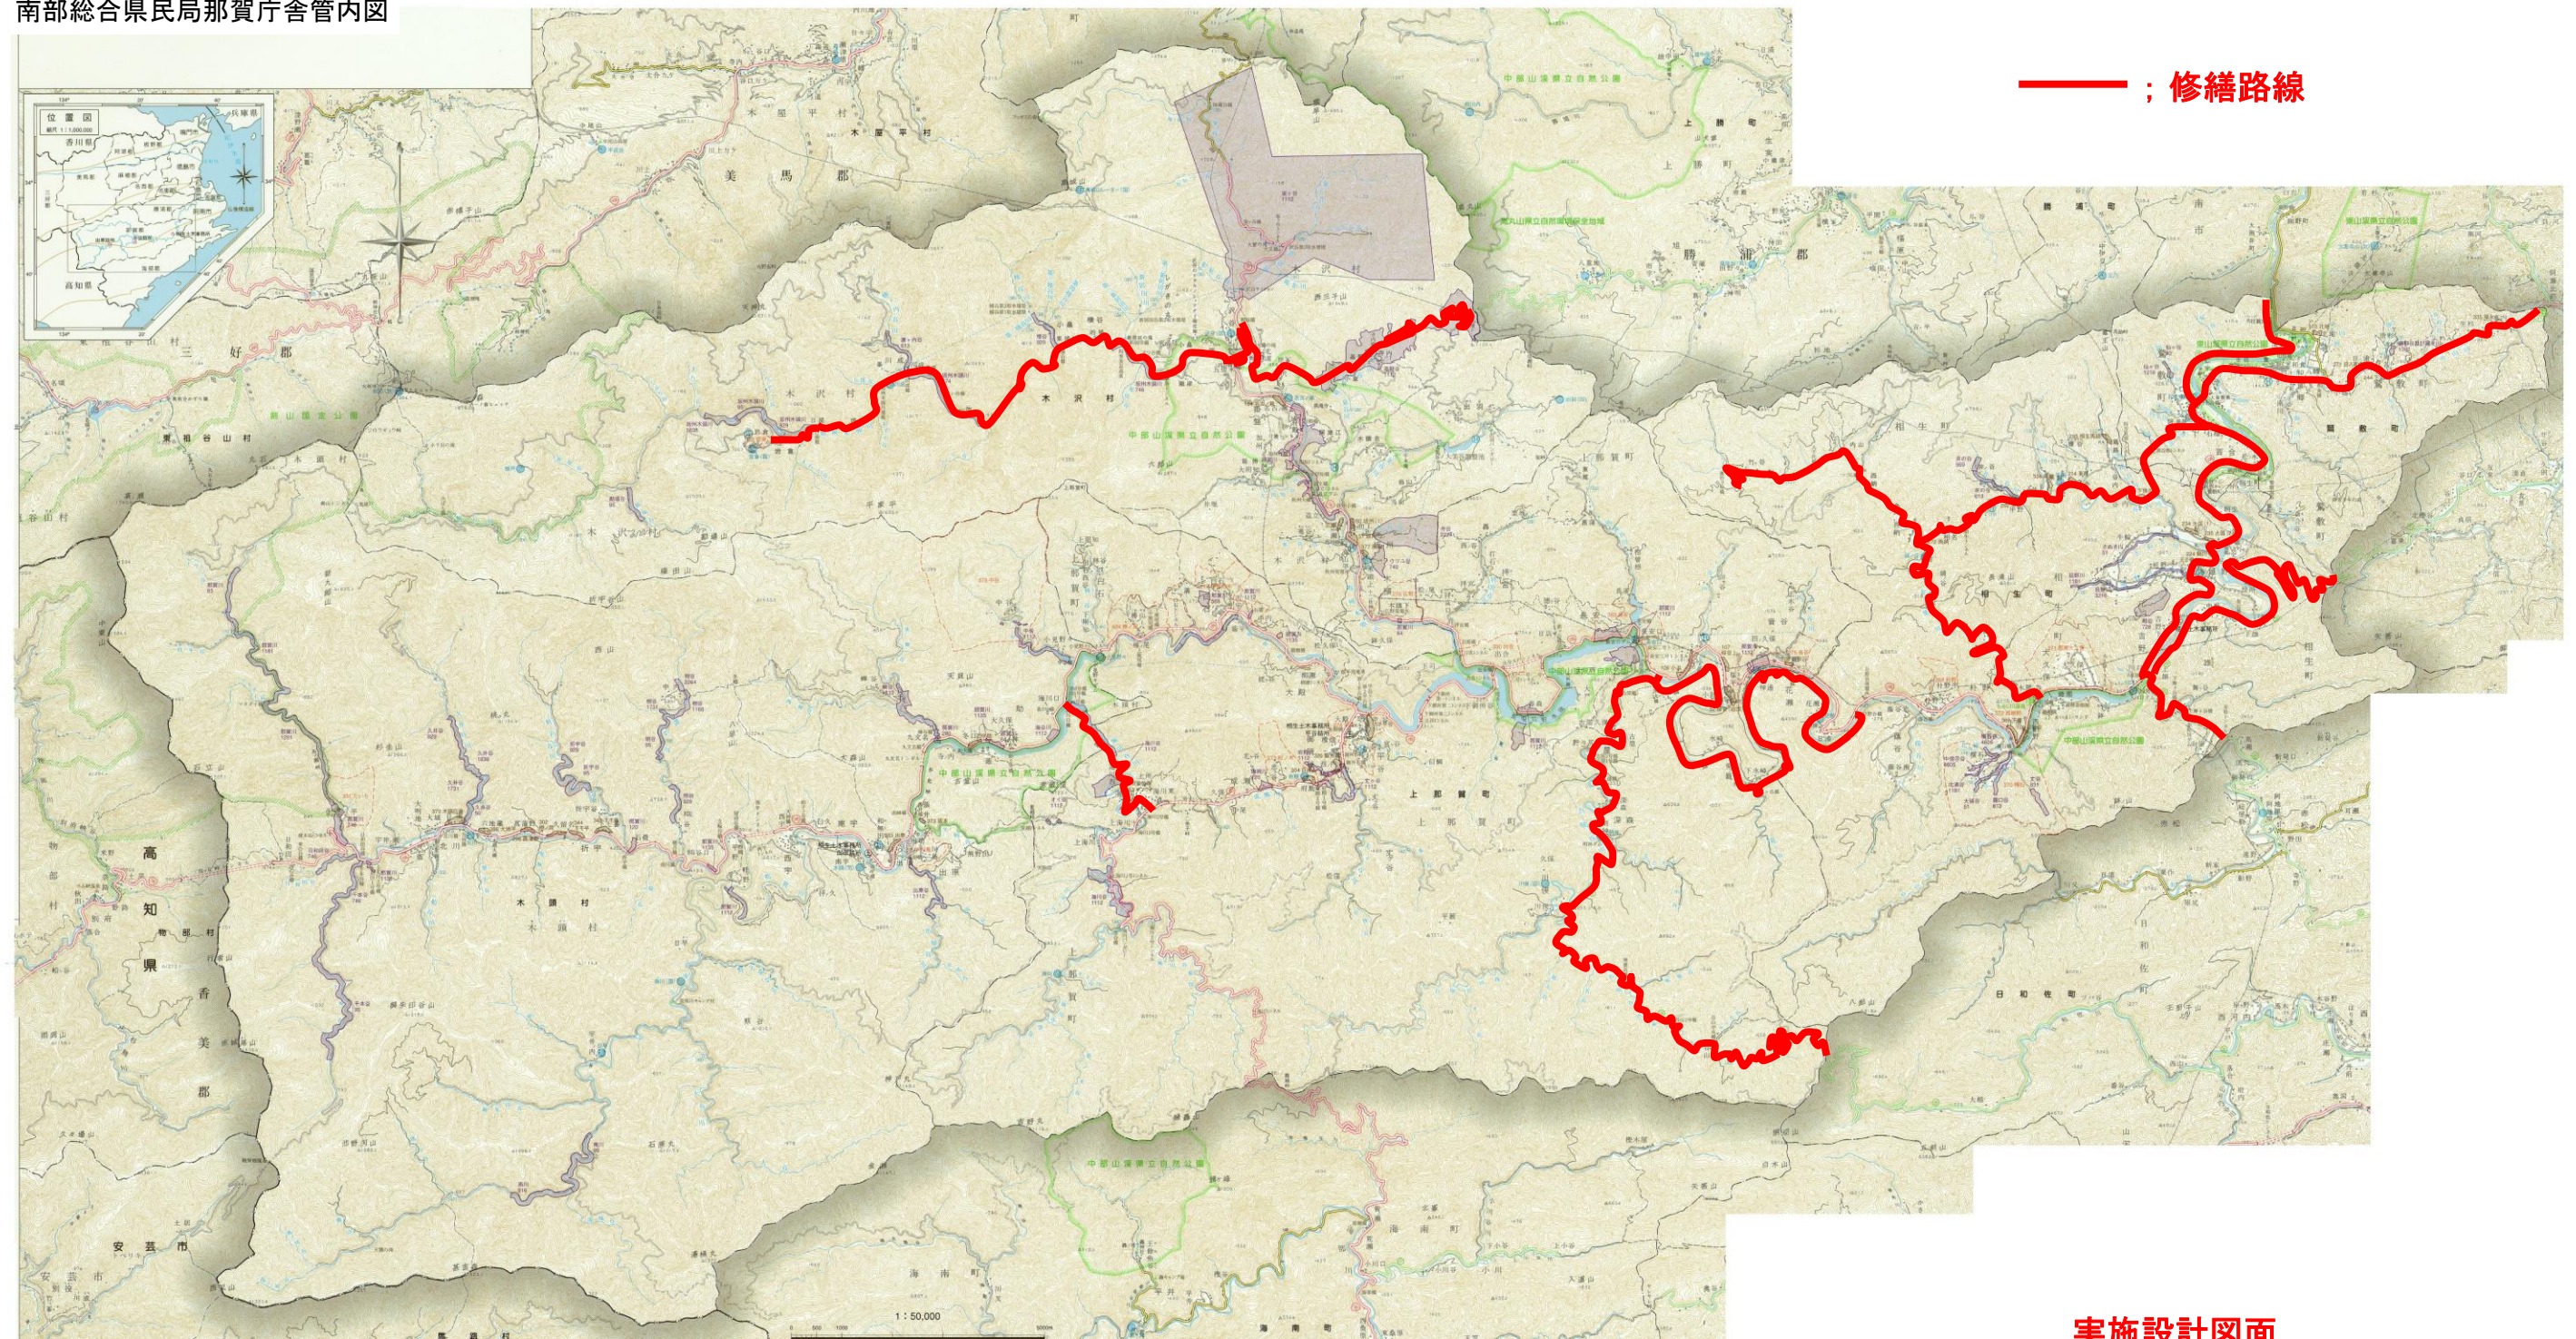

実施設計図面

図面番号	第1号	図面総数	1葉
図名	位置図	縮尺	
工事名	R2那土 国道195号他 那賀・和喰郷他 舗装修繕業務		
路線名	一般国道195号他		
施工箇所	那賀郡那賀町和喰郷他		
工事種別	舗装修繕業務		
施工年度	令和2年度		

出典：国土地理院発行5万分1地形図  
 南部総合県民局那賀庁舎管内図(承認番号平23四複、第54号)を加工して作成