


CCTVシステム系統図

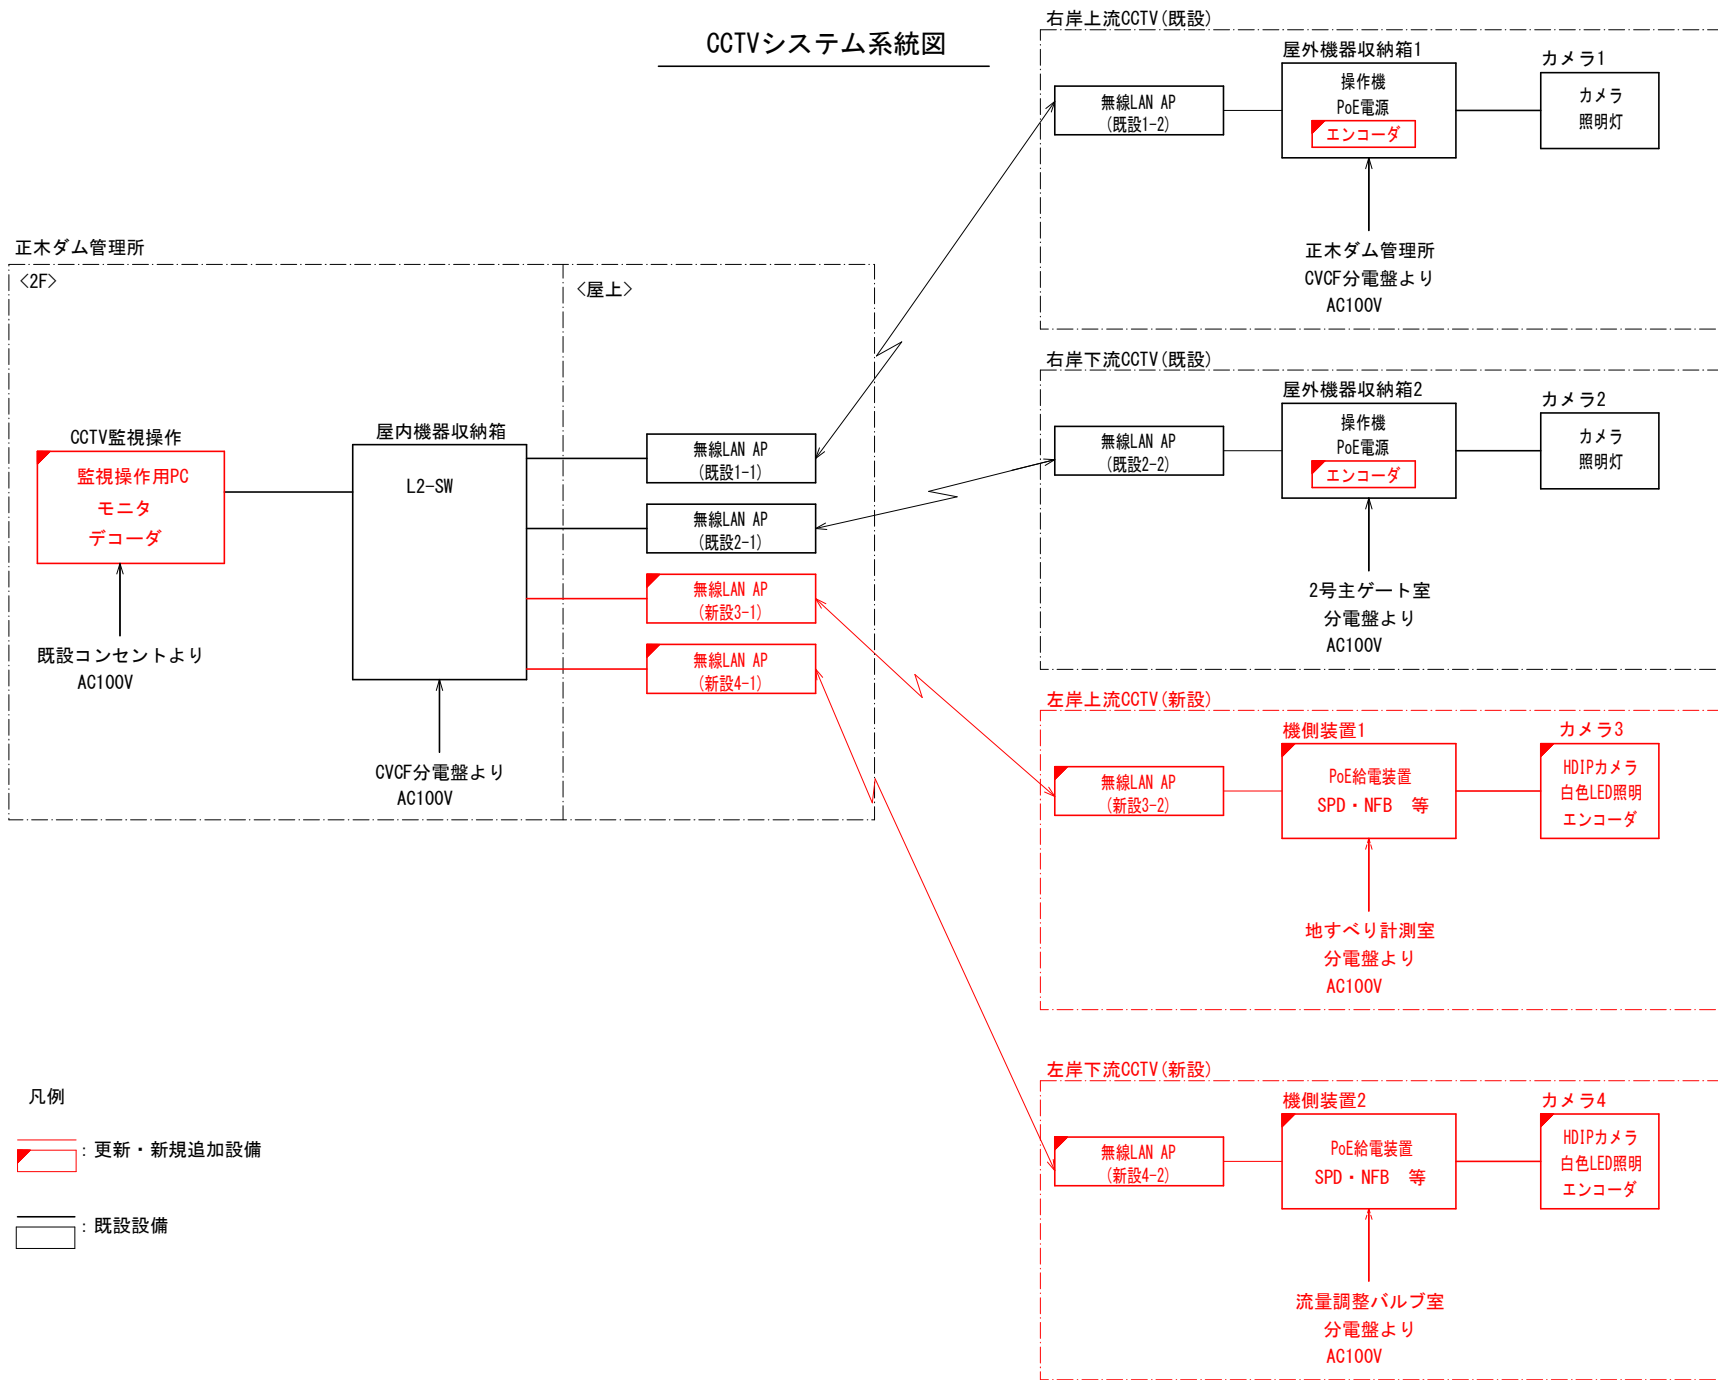

- 凡例
- : 更新・新規追加設備
 - : 既設設備

業務名	R2徳土 正木ダム 上勝・正木 土木工事費収支単価調査業務		
路線名等	正木ダム		
工事箇所	勝浦郡上勝町正木		
図面名	CCTVシステム系統図		
縮尺	NO SCALE	図面番号	第 1 号
会社名	-		
事業者名	徳島県東部県土整備局		