


機器外觀図 (参考図)

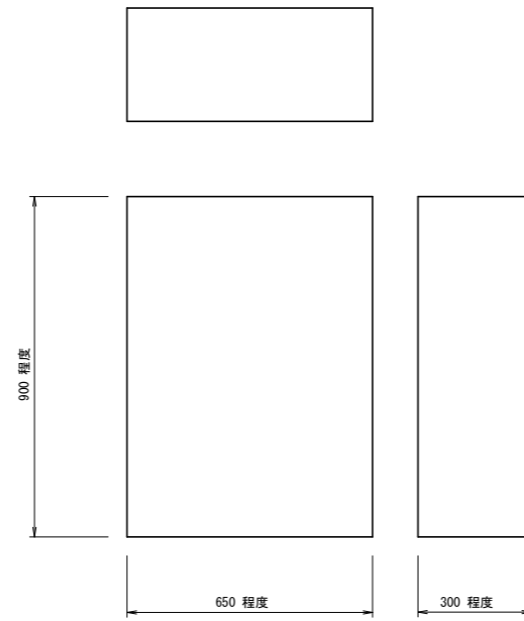

屋外筐体

参考図

工事名	R2馬土 明谷観測局他 つ・一字明谷他 雨量観測設備改修工事		
路線名等	明谷観測局他		
工事箇所	美馬郡つるぎ町一字明谷他		
図面名	機器外觀図 (参考図)		
縮尺	S=1/10	図面番号	1 / 1
会社名			
事業者名	徳島県西部総合県民局		