


機器外観図 (参考図)

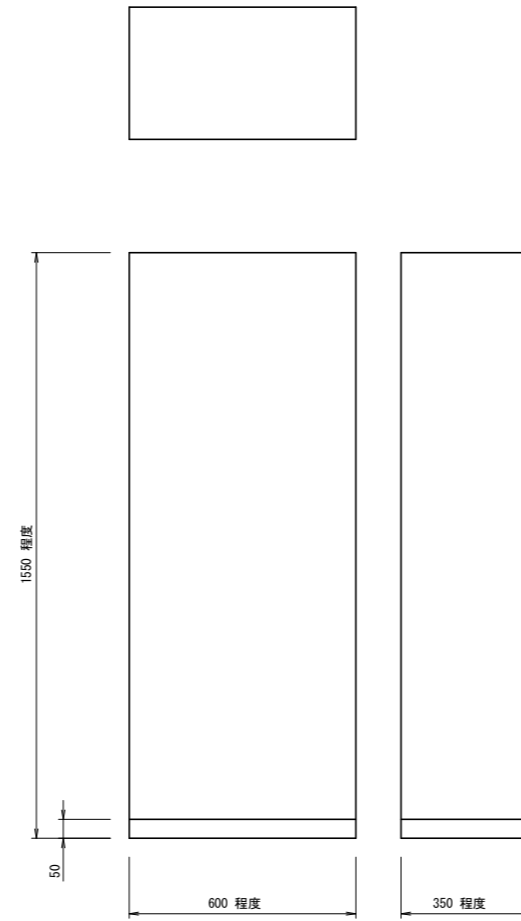

自立タイプ

V-V中継装置

参考図

工事名	R2馬土 丸笹中継局 つ・一字葛籠 雨量観測設備改修工事		
路線名等	丸笹中継局		
工事箇所	美馬郡つるぎ町一字葛籠		
図面名	機器外観図 (参考図)		
縮尺	S=1/10	図面番号	1 / 1
会社名			
事業者名	徳島県西部総合県民局		