




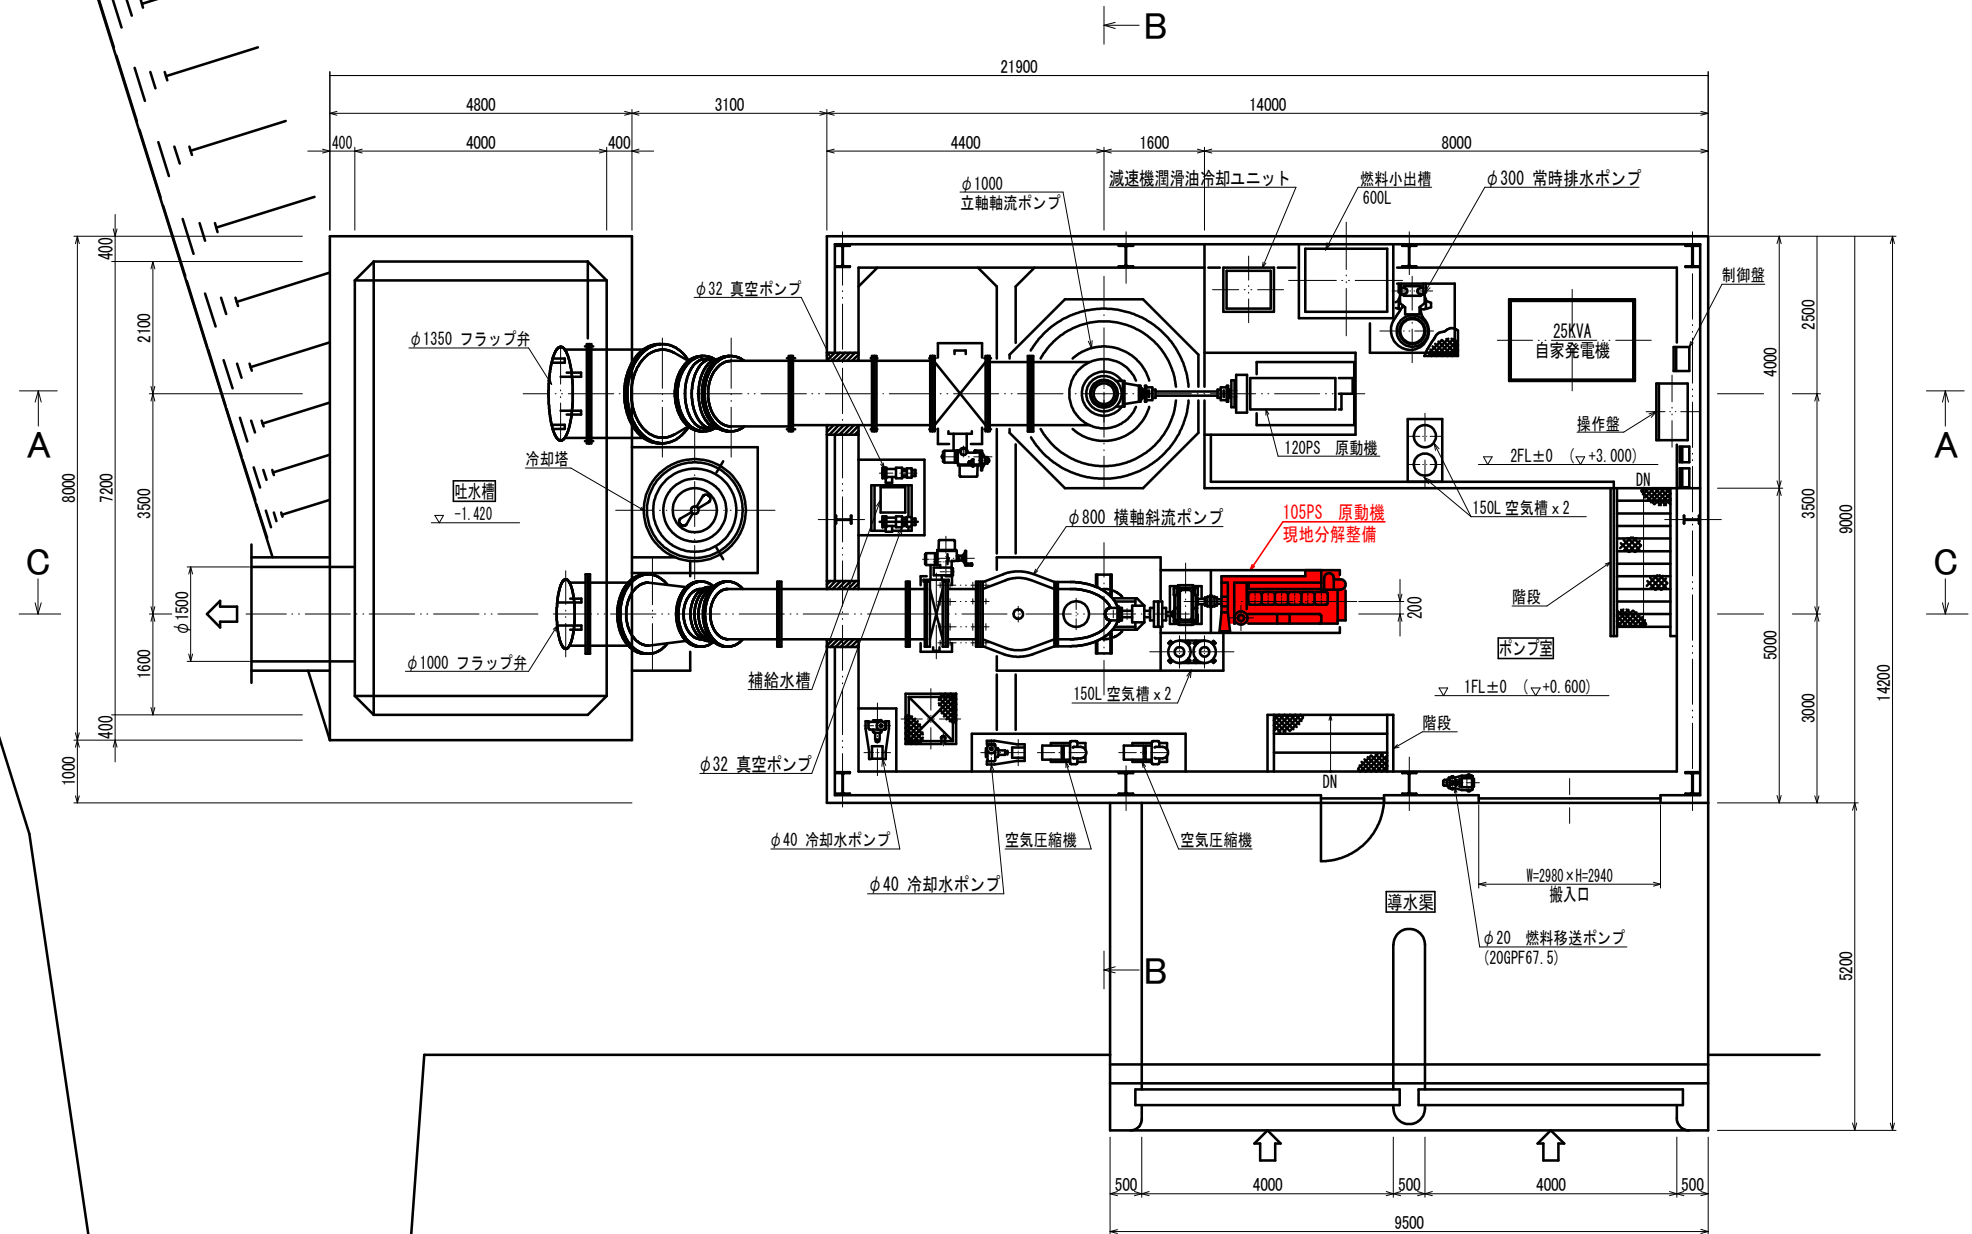


工 事 名	R2 徳耕 ストマネ 中岸 排水機場補修2工事		
路 線 名	中岸 地区		
工事箇所	鳴門市市浦町		
図 面 名	機場一般図		
縮 尺	S=1:60	図面番号	1 / 3
会 社 名			
事業者名	徳島県東部農林水産局（徳島）		

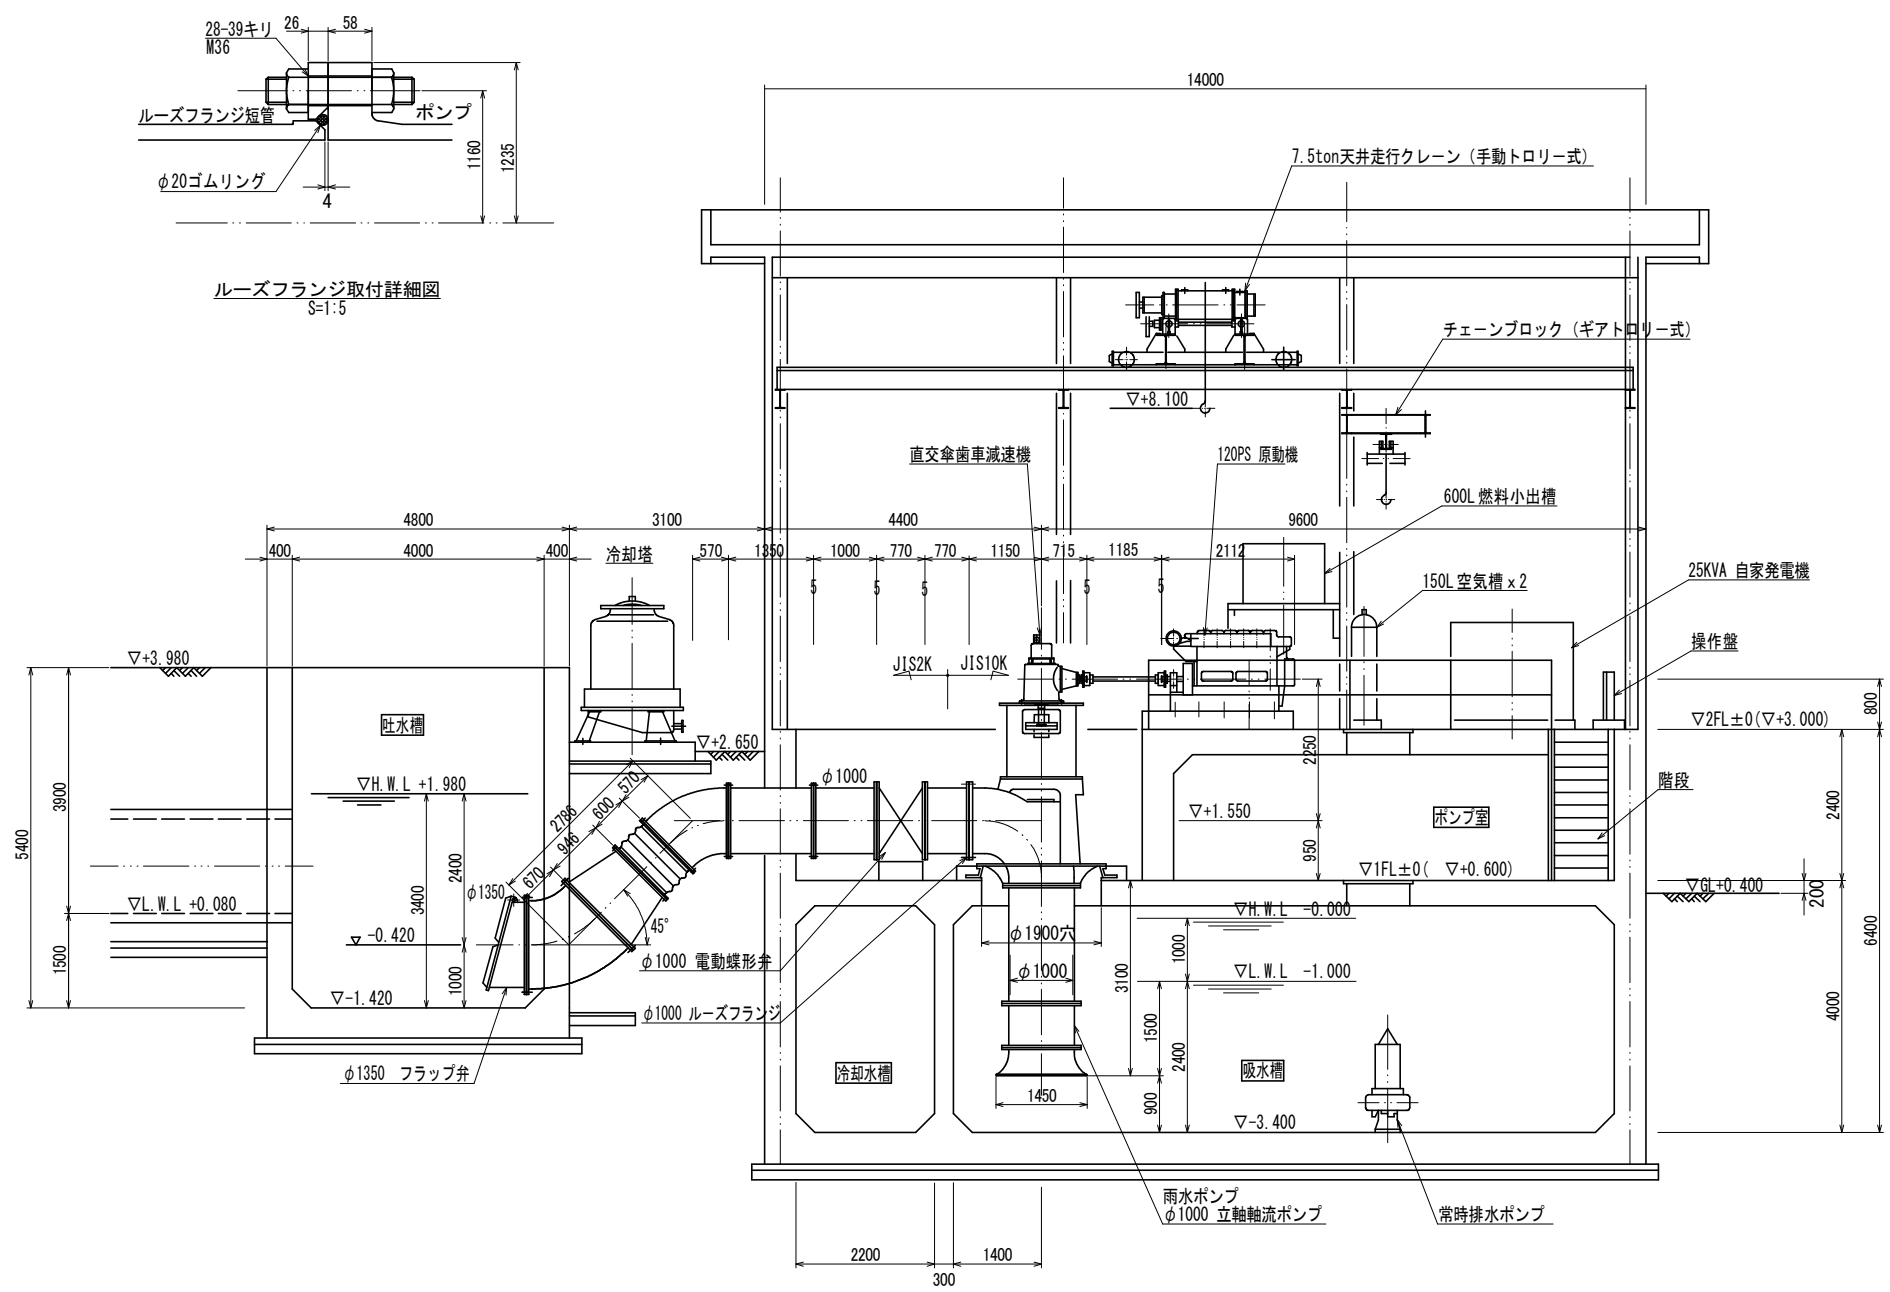

断面 A-A
S=1:60

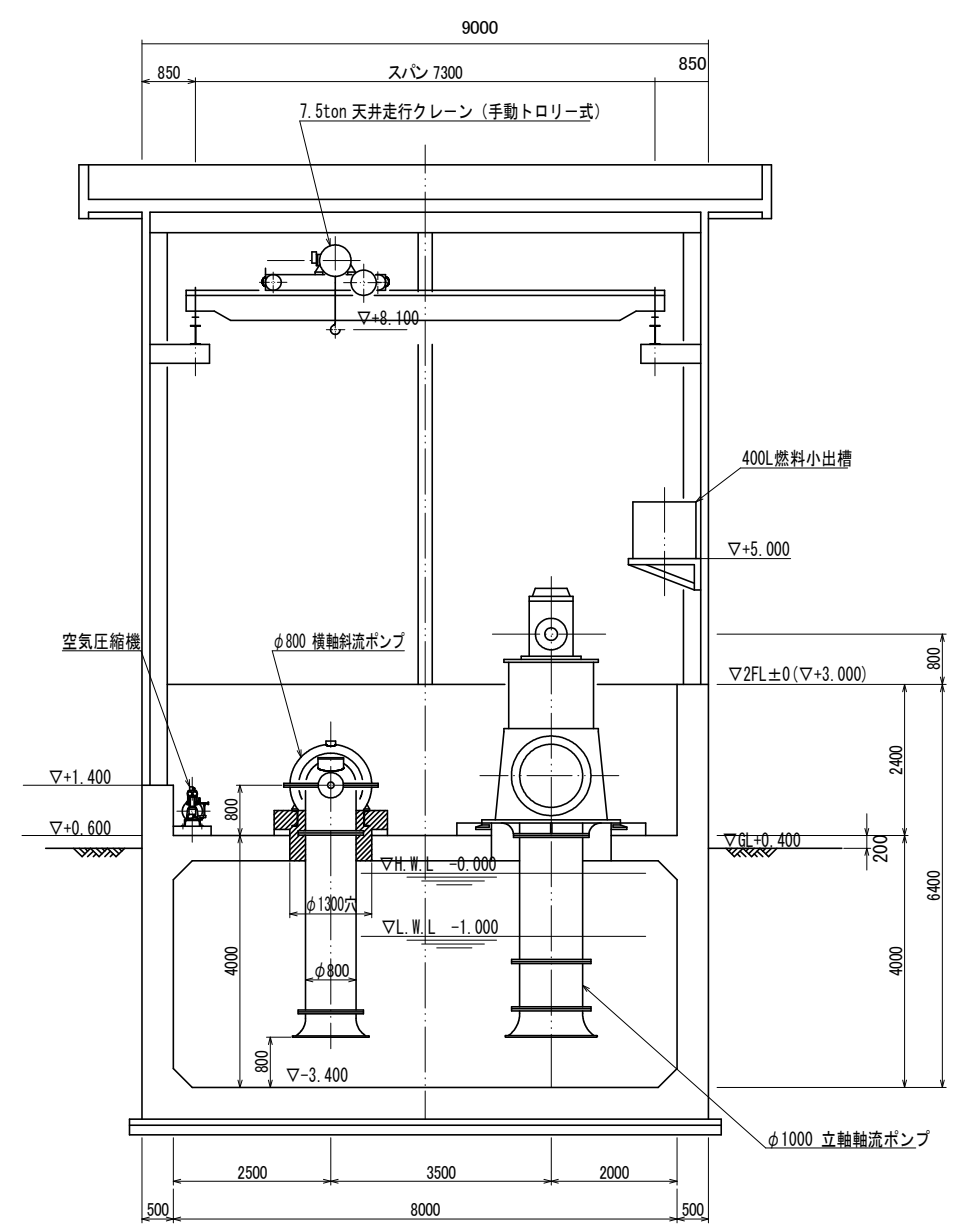




断面 B-B
S=1:60

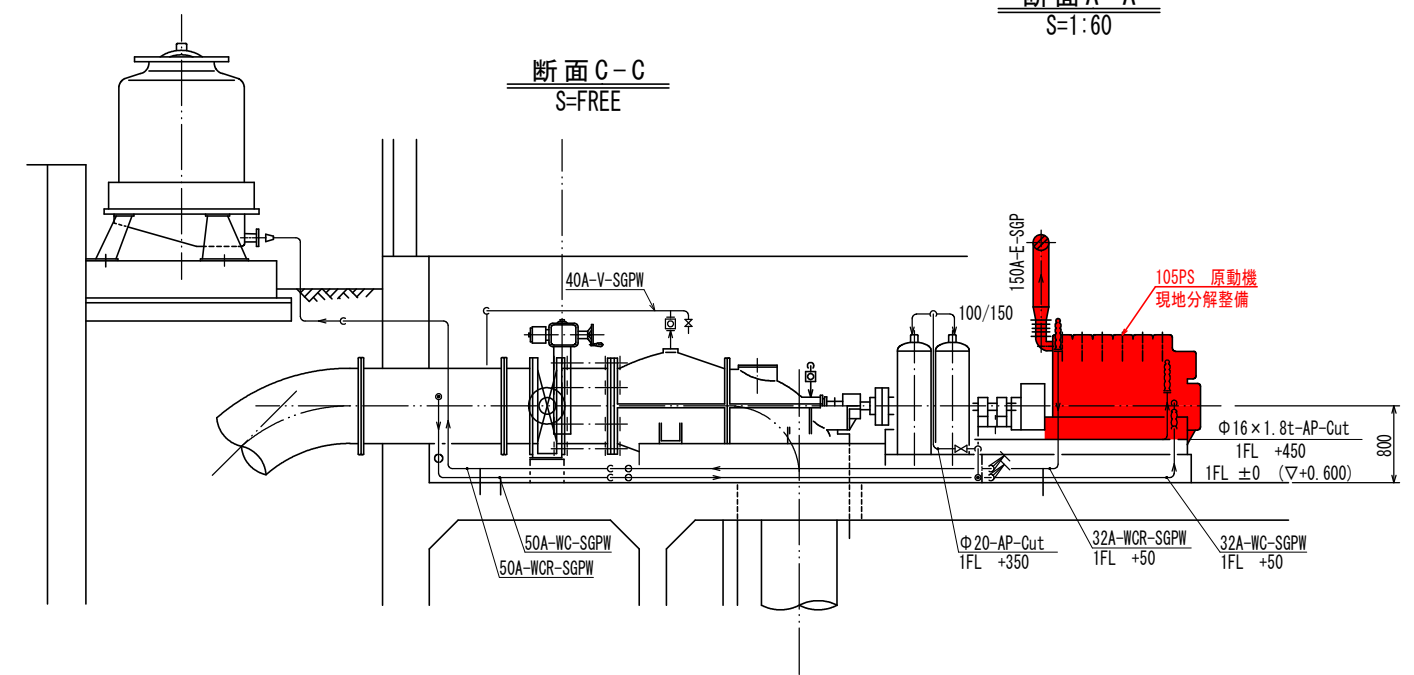

断面 C-C
S=FREE

工事名	R2徳耕 ストマネ 中岸 排水機補修2工事		
路線名	中岸 地区		
工事箇所	鳴門市里浦町		
図面名	機場断面図		
縮尺	S=1:60	図面番号	2 / 3
会社名			
事業者名	徳島県東部農林水産局 (徳島)		

[2号主原動機外形図・基礎図]

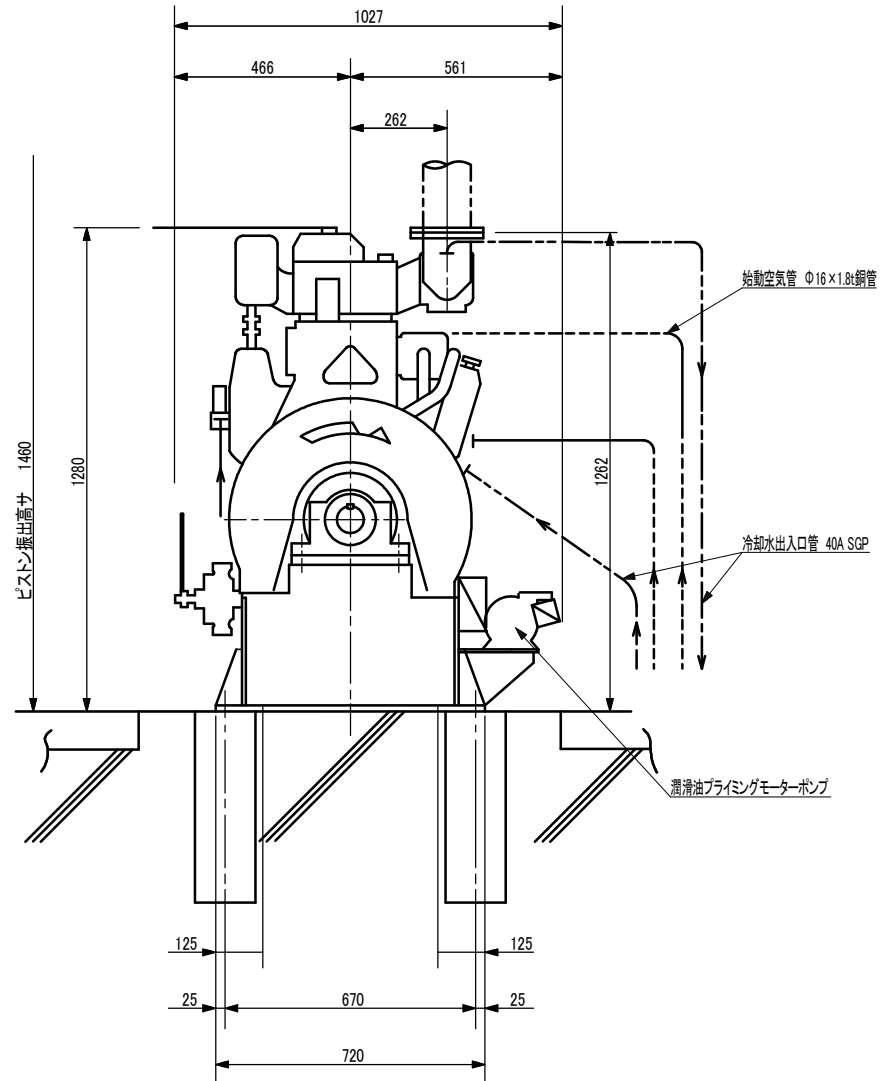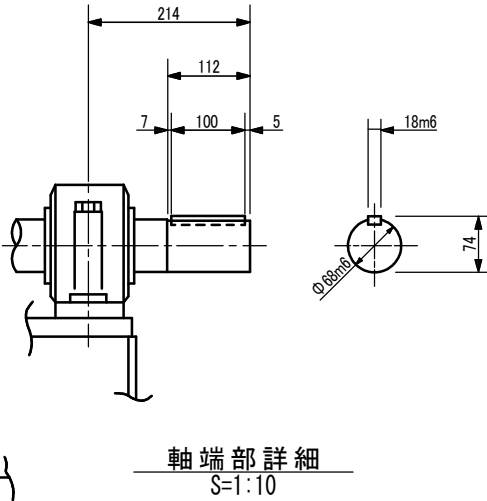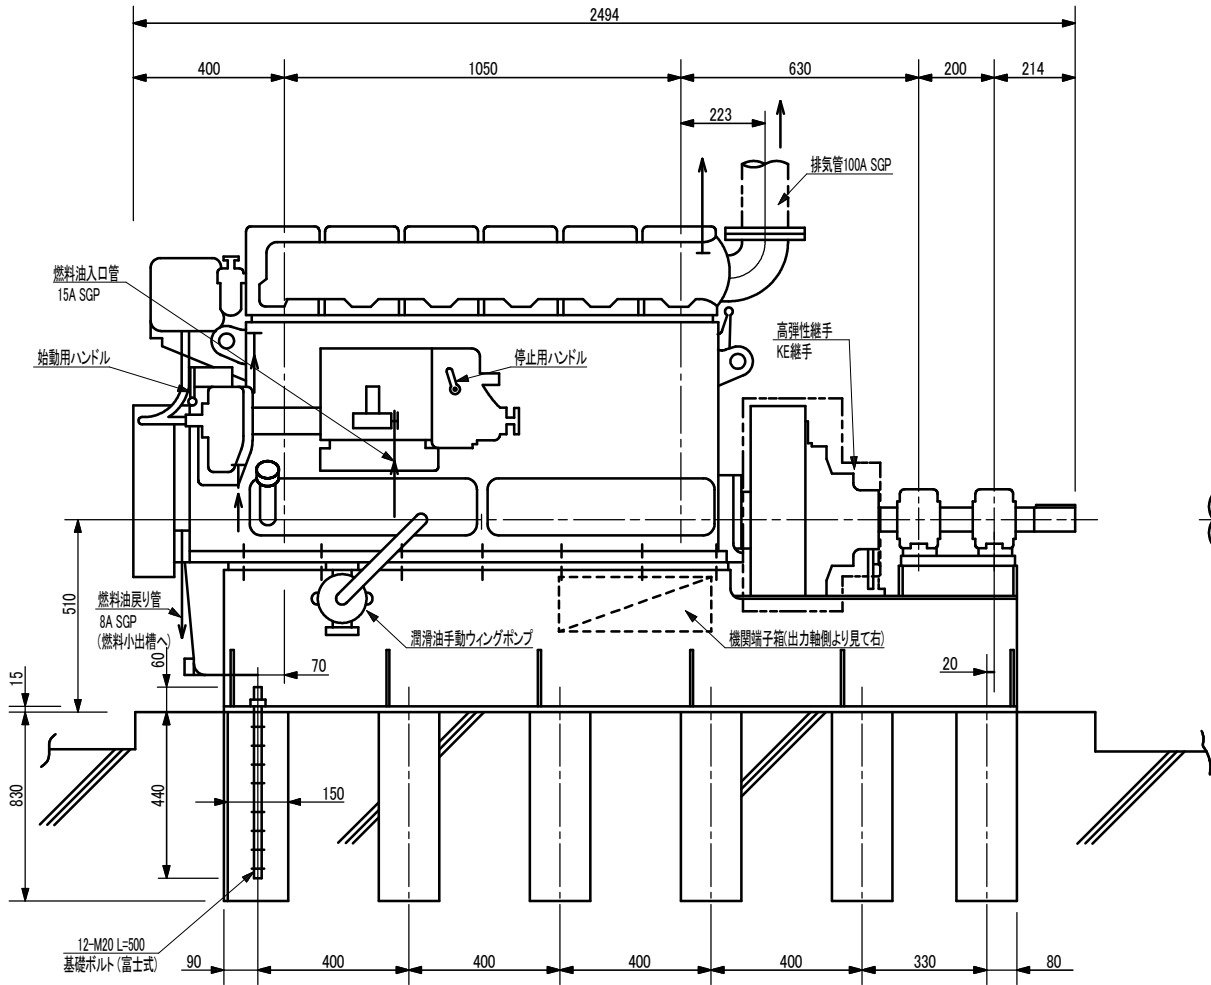

- 備考
- 基礎ボルト穴に機関据付後コンクリートを充分充填願います。
 - 排気管の重量が機関にかからないよう配管願います。

ディーゼル機関要目表		
機 関 名 称		6KDL
シリンダ 数		6
シリンダ径×行程	mm	Φ145×170
回 転 方 向 (出力軸から機関を見る)		右
機 関 重 量	kg	1600
総 重 量	kg	2200

工 事 名	R2徳耕 ストマネ 中岸 排水機場補修2工事		
路 線 名	中岸 地区		
工事箇所	鳴門市里浦町		
図 面 名	2号主原動機外形図・基礎図		
縮 尺	—	図面番号	3 / 3
会 社 名			
事業者名	徳島県東部農林水産局（徳島）		