


# 位置図

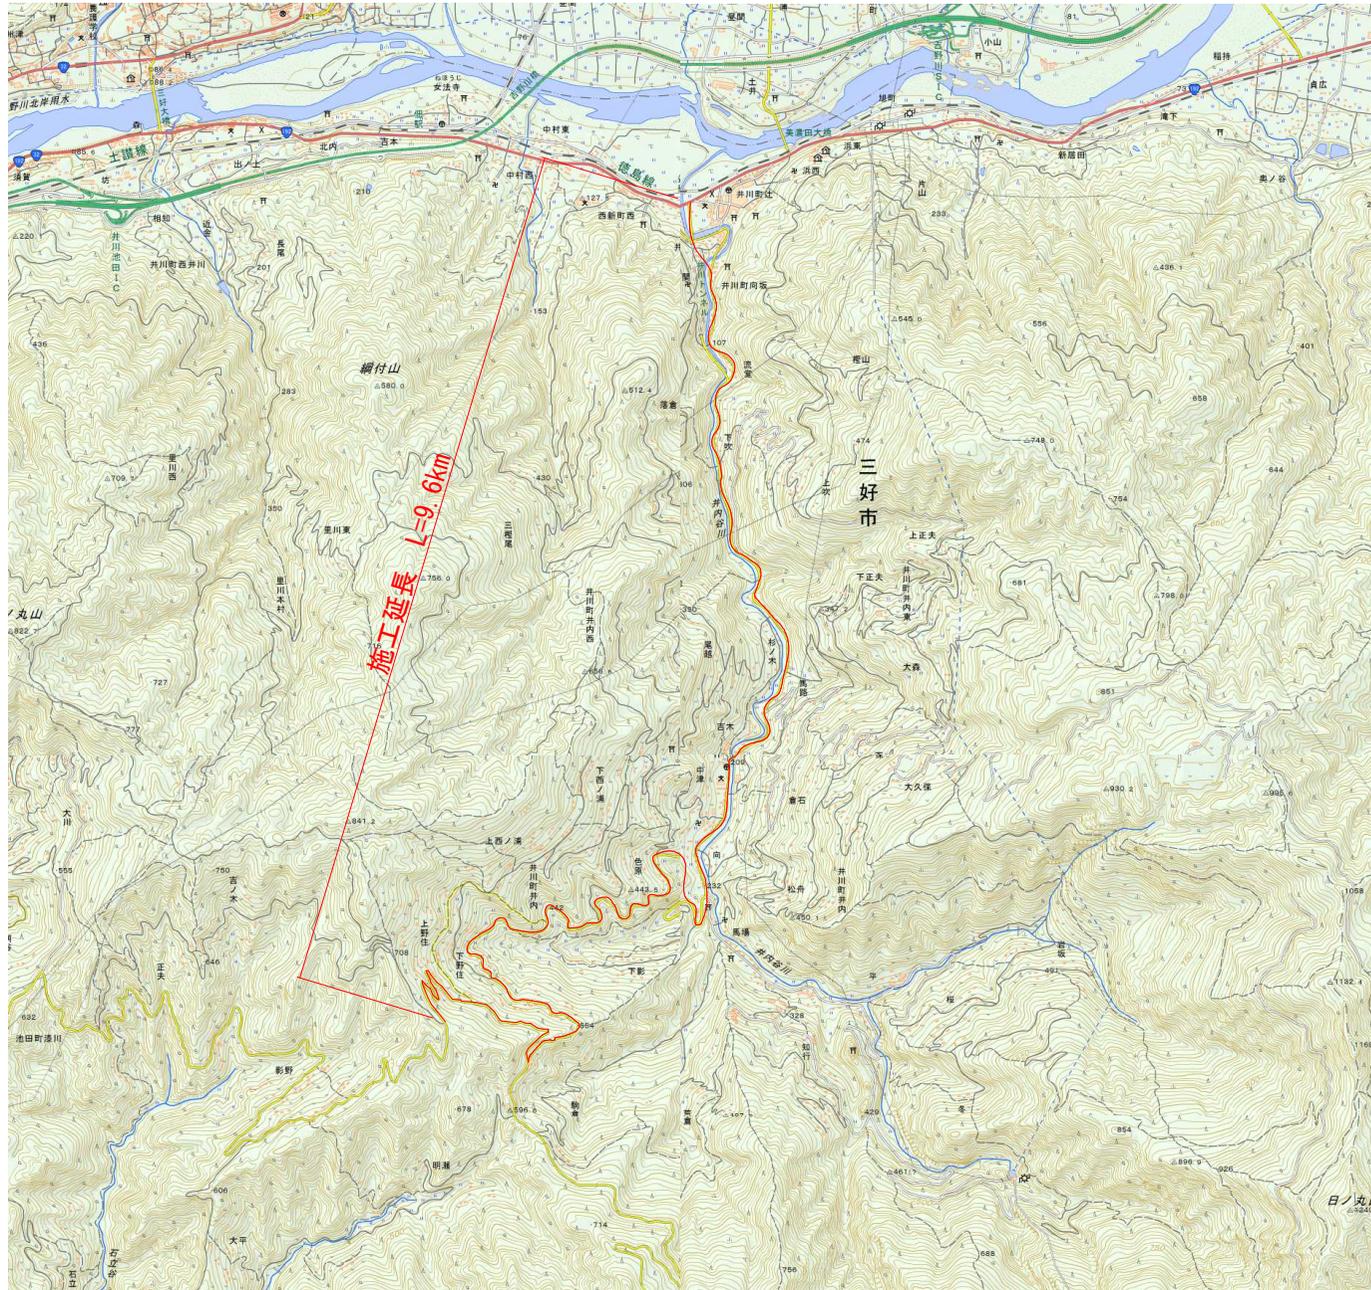

「出典：国土地理院発行2.5万分1地形図 電子地形図25000(国土地理院)を加工して作成」

## 実施設計図面

工事名	R23土 大利比線 三・井川井内西他 箇所別業種別		
路線名等	(-) 大利比線		
工事箇所	三好市井川町井内西他		
図面名	位置図		
縮尺	FREE	図面番号	1 / 1
会社名			
事業者名	福島県西部総合県民局県土整備部<三好>		