
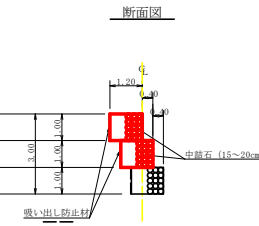


測点	NO	
水平距離	m	0-1
追加水平距離	m	0
垂直距離	m	1
追加垂直距離	m	2
勾配	%	3
構造物高	m	4
床堀深	m	5
計画高	m	6
		7
		8


工事名	昭陽林(復旧)山腹補正 昭陽町桑ノ木谷2 山腹工事		
路線名等	桑ノ木谷地区		
工事箇所	昭陽町昭陽町桑ノ木谷		
図面名	山腹観断面		
縮尺	1/500	図面番号	2 / 3
会社名			
事業者名	徳島県南部総合農民局 農林水産部(昭陽)		

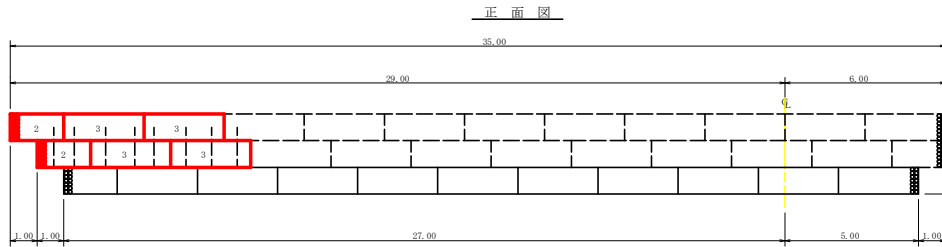

区分	総延長	中詰石		吸出し防止材		鉄筋D16 (L=1.50m)	中詰栗石 (15~20)
		2.0m	3.0m	数量計算式	合計		
1段目							
2段目	8.00	1.0	2.0	$1.40 \times 8.00 + 1.20 \times 1.00$	12.40	18.72	8
3段目	8.00	1.0	2.0	$1.40 \times 8.00 + 1.20 \times 1.00$	12.40		
計	16.00	4.0m	12.0m		24.80m	18.72m	8本

中詰栗石計算書

区分	計算基礎	体積
1段目		
2段目	2.17x1.00	2.17
	3.27x2.00	6.54
3段目	2.17x1.00	2.17
	3.27x2.00	6.54
合計		17.42

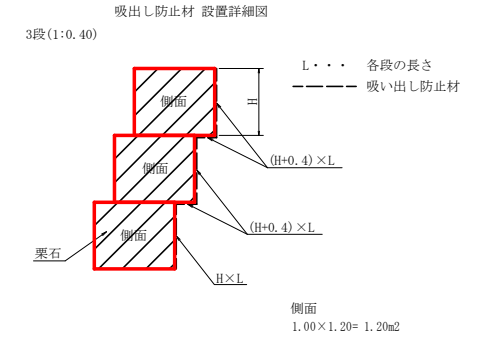

工事名	R形林 (復旧自山(候補)) 那賀町桑ノ木谷2 土留工事		
路線名等	桑ノ木谷地区		
工事箇所	那賀郡那賀町桑ノ木谷		
図面名	土留工(鋼)構造図		
縮尺	1/100	図面番号	3 / 3
会社名			
事業者名	徳島県南部総合果民局 農林水産部(那賀)		