


平面図
S=1:250

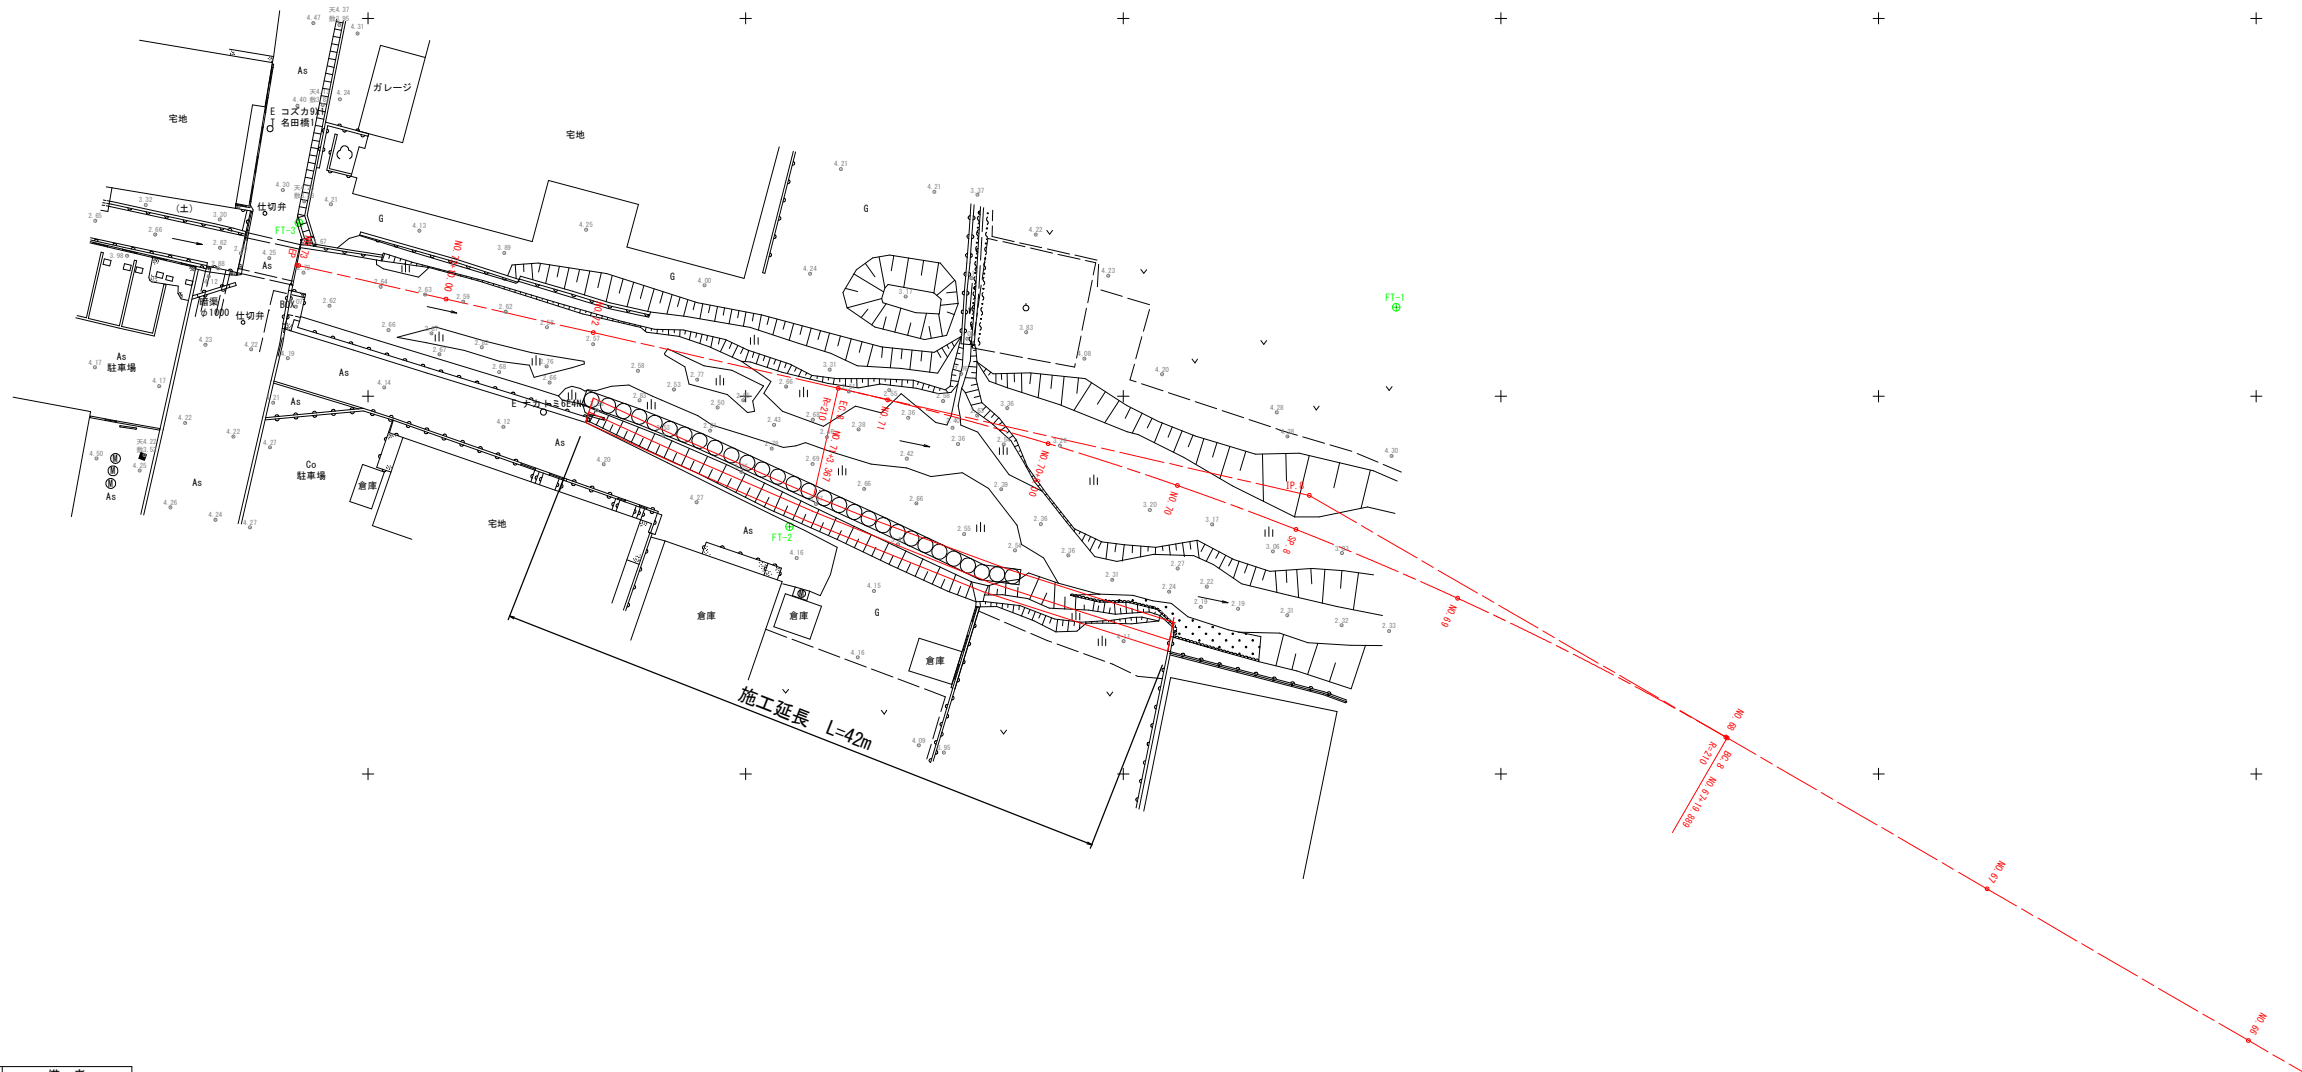

基準点一覧表

点 名	X座標	Y座標	Z座標	備 考
FT-1	124605.889	91018.065	4.335	直接水準 (T.P.)
FT-2	124591.363	90977.901	4.211	直接水準 (T.P.)
FT-3	124611.465	90945.432	4.260	直接水準 (T.P.)

河川中心線一覧表

点 名	X座標	Y座標
BC.8	124577.383	91039.981
NO.68	124577.435	91039.891
NO.69	124586.626	91022.137
SP.8	124591.181	91011.432
NO.70	124594.086	91003.589
NO.70+9.00	124596.860	90995.028
NO.71	124599.749	90984.415
EC.8	124600.524	90981.130
NO.72	124604.208	90964.919
NO.72+10.00	124606.425	90955.167
NO.73	124608.641	90945.416
EP	124608.669	90945.294

線形要素表

		曲 線 表						
IP	IP間方向角	IA	R	TL	SL	CL	IP間距離	X座標
BP	344-54-01						113.297	123508.604
IP.1	37-36-15	52-42-15	228.713	113.295	26.523	210.384	174.553	91443.950
IP.2	10-01-12	27-35-03	249.535	61.255	7.408	120.135	117.374	91414.436
IP.3	2-54-58	7-06-14	700.000	43.451	1.347	86.791	333.724	91520.949
IP.4	315-50-54	47-04-04	200.000	87.103	18.144	164.297	234.796	91541.371
IP.5	308-28-15	7-22-38	350.000	22.564	0.727	45.065	219.632	91558.348
IP.6	280-53-15	27-35-01	200.000	49.094	5.937	96.285	102.329	91394.798
IP.7	300-07-29	19-14-14	150.000	25.421	2.139	50.363	127.221	91222.843
IP.8	282-48-19	17-19-10	210.000	31.983	2.422	63.479	68.733	91122.356
EP								124593.435
								124608.669


当初設計図面

工 事 名	R2徳土 前川 藍・徳命 護岸工事		
路線名等	前 川		
工事箇所	板野郡藍住町徳命		
図 面 名	平 面 図		
縮 尺	1:250	図面番号	1/3
会 社 名			
事業者名	徳島県東部県土整備局(徳島庁舎)		

横断図


S=1:50

NO. 69+18

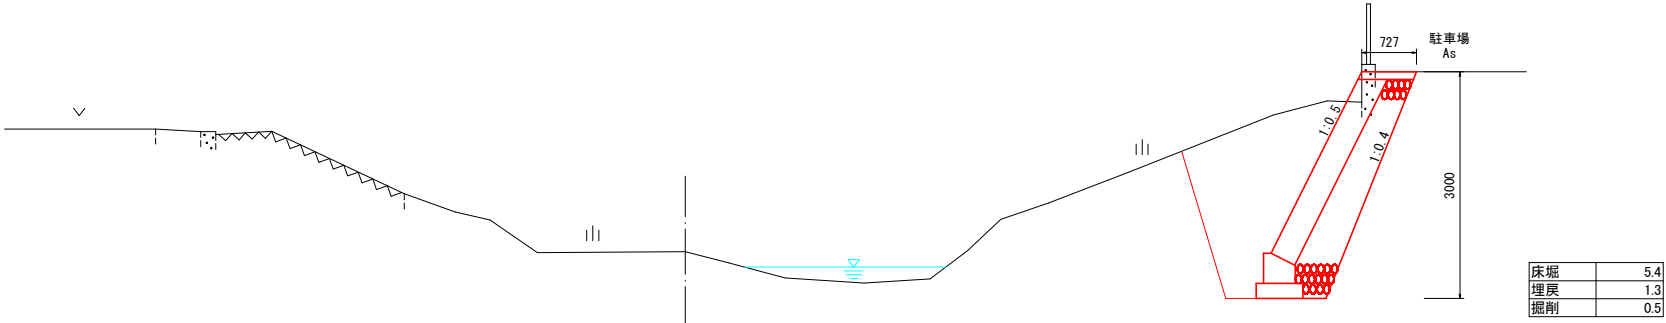


TP=0.000

NO. 70

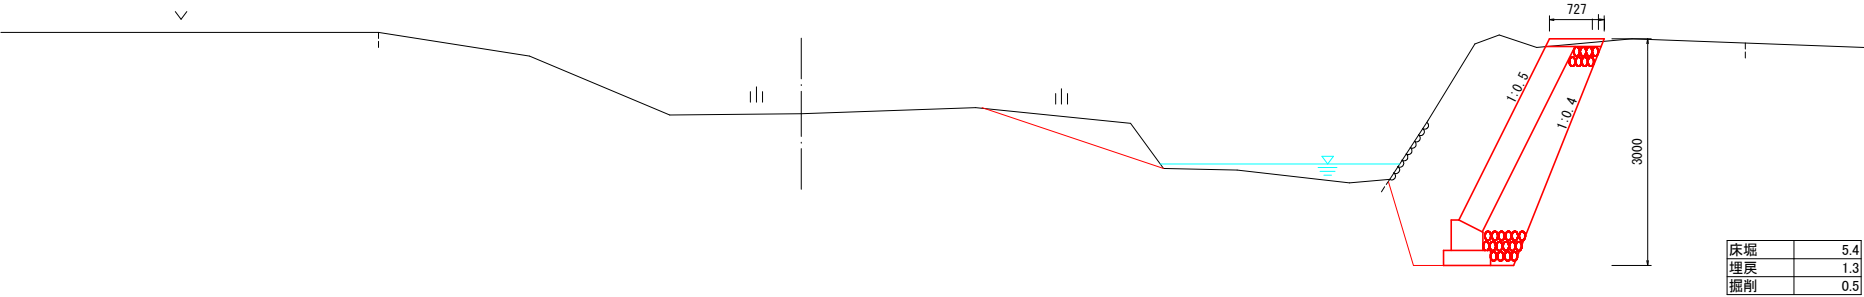

TP=0.000

NO. 70+9.0

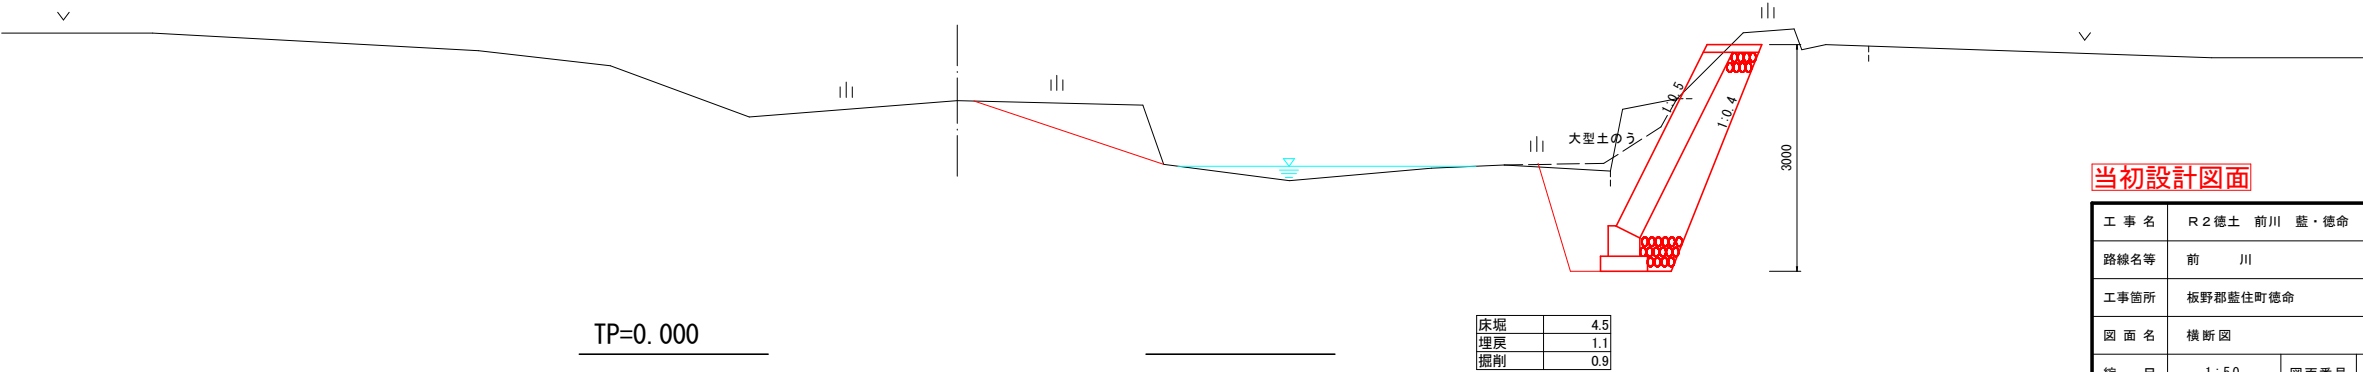


TP=0.000

当初設計図面

工事名	R2徳土 前川 藍・徳命 護岸工事		
路線名等	前 川		
工事箇所	板野郡藍住町徳命		
図面名	横断図		
縮 尺	1:50	図面番号	2/3
会 社 名			
事業者名	徳島県東部県土整備局(徳島庁舎)		


S=1 : 50

NO. 71

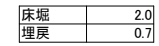

TP=0.000

NO. 72

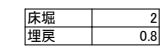

TP=0.000

S=1 : 20



S=1:25



S=1 : 50



当初設計図面

工 事 名	R2徳土 前川 藍・徳命 護岸工事		
路線名等	前 川		
工事箇所	板野郡藍住町徳命		
図 面 名	横断図		
縮 尺	図 示	図面番号	3/3
会 社 名			
事業者名	徳島県東部農土整備局(徳島庁舎)		