標識イメージ

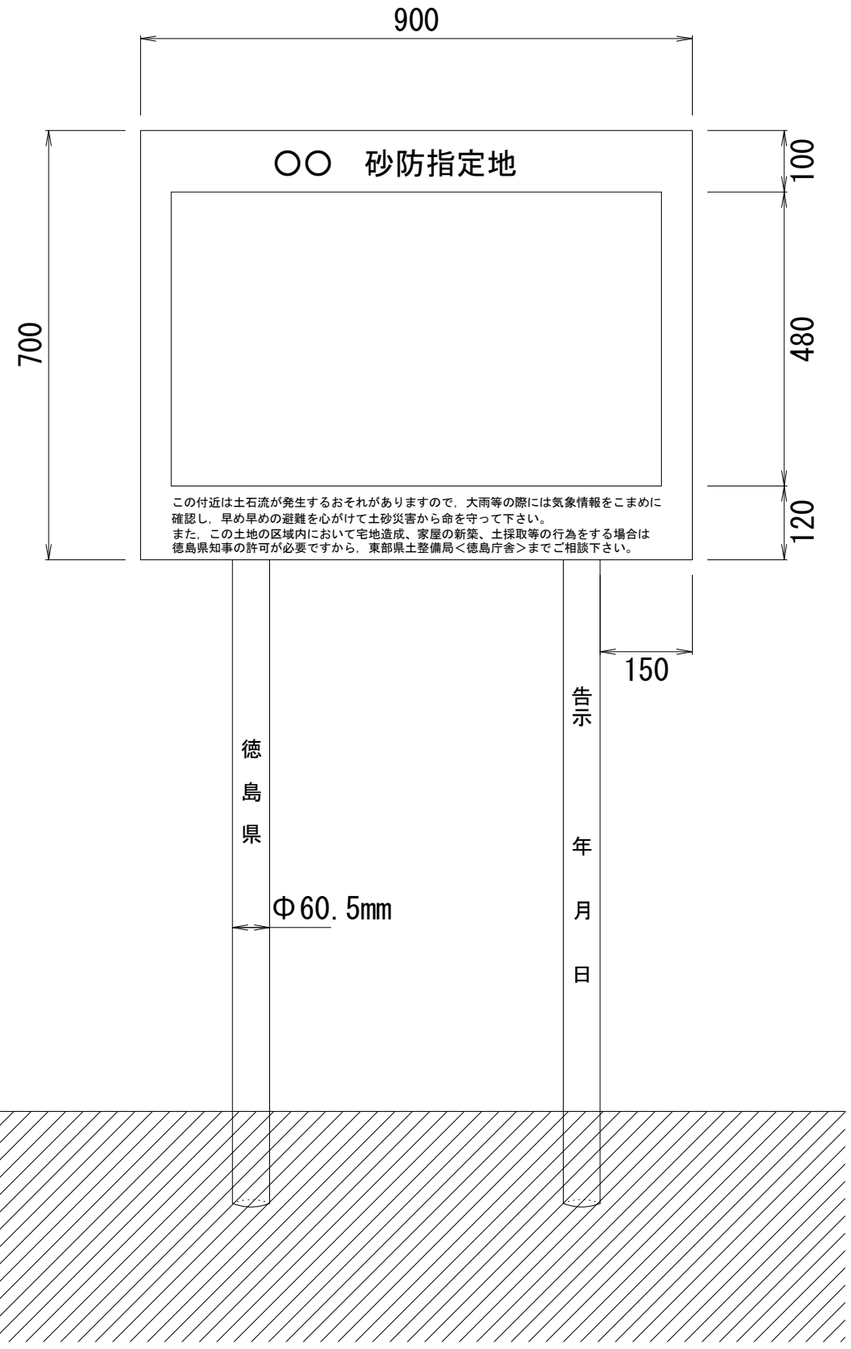

構造形式は，次のとおりとする。

（標識板）

1　材質はアルミ板とし，厚さ2㎜とする。
2　字体は，丸ゴシック体とし，色は黒色とする。
3　表板の地色は，白色とする。
4　わく線は黒色とする。

（標識脚）

1　材質は鋼管とし，Φ60.5㎜×t2.3㎜とし，長さは2750㎜を基準とするが
　地形等の状況により増減することがある。
2　字体は，丸ゴシック体とし黒色とする。
3　脚の色は白色とする。
4　標識板と脚の取付は，アルファ型取付け金具とする。

実施設計図面

工事名	Ｒ２徳土　柿谷他　徳・上八万他　標識工事		
路線名等	柿谷他		
工事箇所	徳島市上八万町柿谷他		
図面名	構造図		
縮尺	図 示	図面番号	1/3
年度	令和２年度		
事業者名	東部県土整備局<徳島>		

標識イメージ

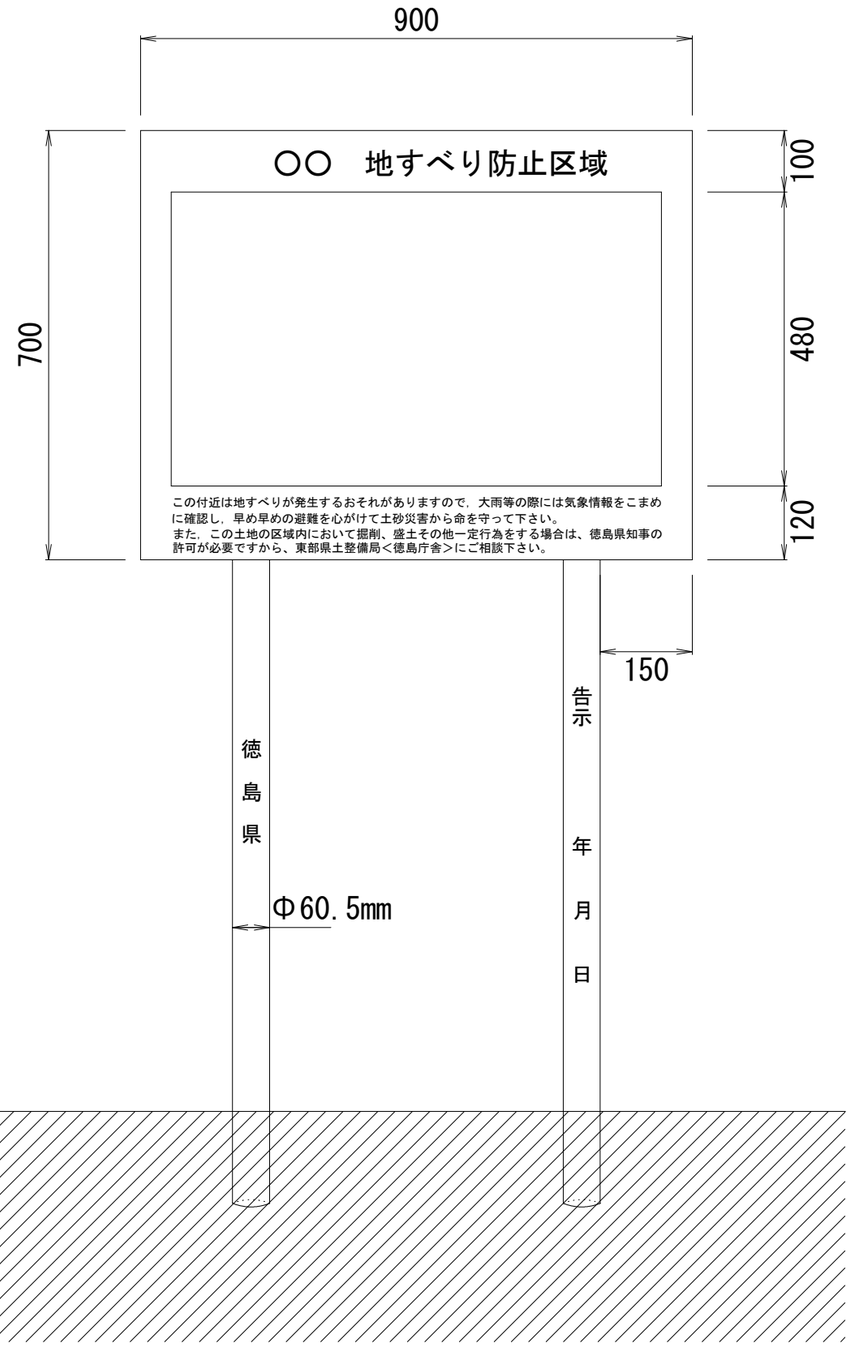

構造形式は，次のとおりとする。

（標識板）

1　材質はアルミ板とし，厚さ2㎜とする。
2　字体は，丸ゴシック体とし，色は黒色とする。
3　表板の地色は，白色とする。
4　わく線は黒色とする。

（標識脚）

1　材質は鋼管とし，Φ60.5㎜×t2.3㎜とし，長さは2750㎜を基準とするが地形等の状況により増減することがある。
2　字体は，丸ゴシック体とし黒色とする。
3　脚の色は白色とする。
4　標識板と脚の取付は，アルファ型取付け金具とする。

実施設計図面

工事名	Ｒ２徳土　柿谷他　徳・上八万他　標識工事		
路線名等	柿谷他		
工事箇所	徳島市上八万町柿谷他		
図面名	**構造図**		
縮尺	図 示	図面番号	2/3
年度	令和２年度		
事業者名	東部県土整備局<徳島>		

標識イメージ

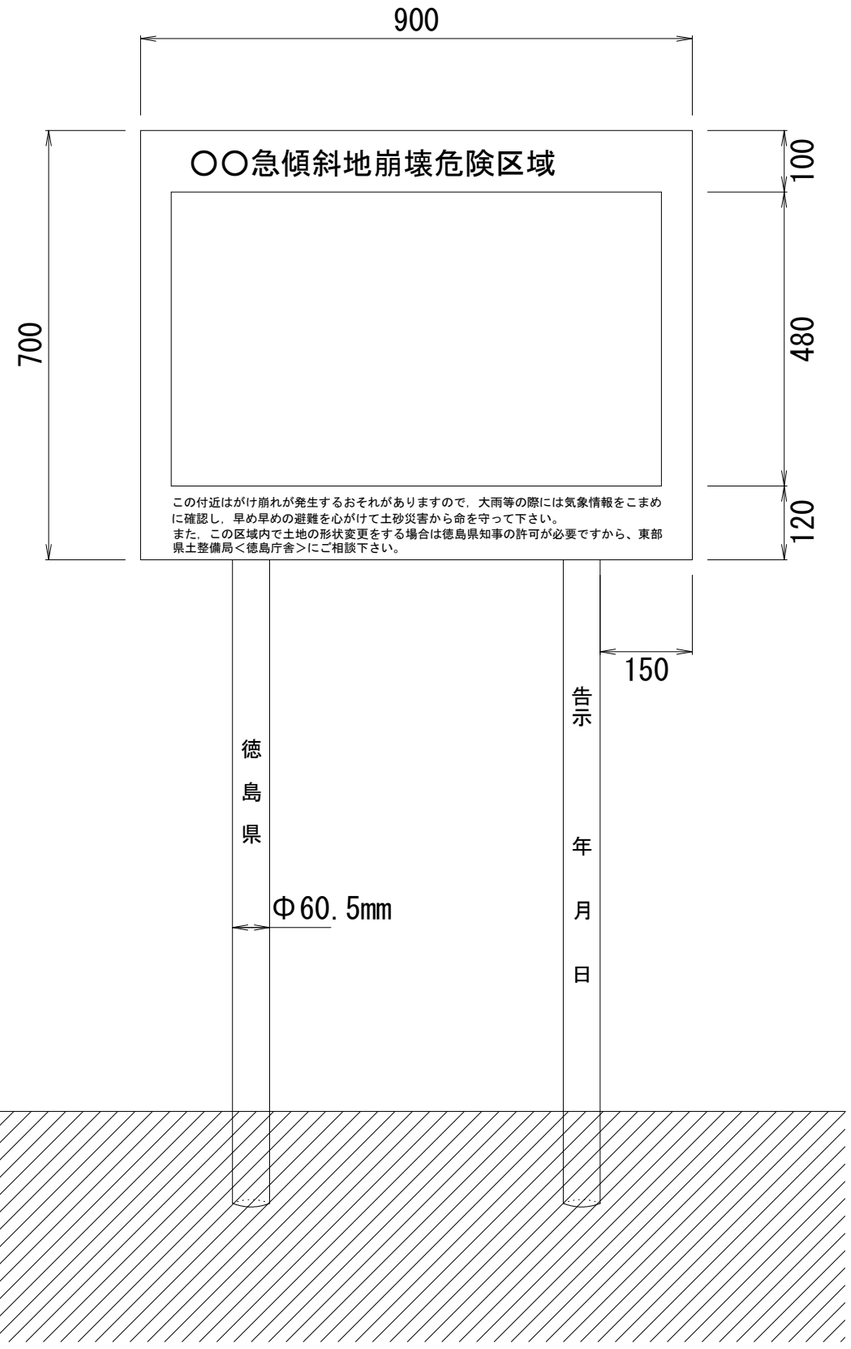

構造形式は，次のとおりとする。

（標識板）

1　材質はアルミ板とし，厚さ2㎜とする。
2　字体は，丸ゴシック体とし，色は黒色とする。
3　表板の地色は，白色とする。
4　わく線は黒色とする。

（標識脚）

1　材質は鋼管とし，Φ60.5㎜×t2.3㎜とし，長さは2750㎜を基準とするが地形等の状況により増減することがある。
2　字体は，丸ゴシック体とし黒色とする。
3　脚の色は白色とする。
4　標識板と脚の取付は，アルファ型取付け金具とする。

実施設計図面

工事名	Ｒ２徳土　柿谷他　徳・上八万他　標識工事		
路線名等	柿谷他		
工事箇所	徳島市上八万町柿谷他		
図面名	構造図		
縮尺	図 示	図面番号	3/3
年度	令和２年度		
事業者名	東部県土整備局〈徳島〉		