計画平面図

S=1/1000

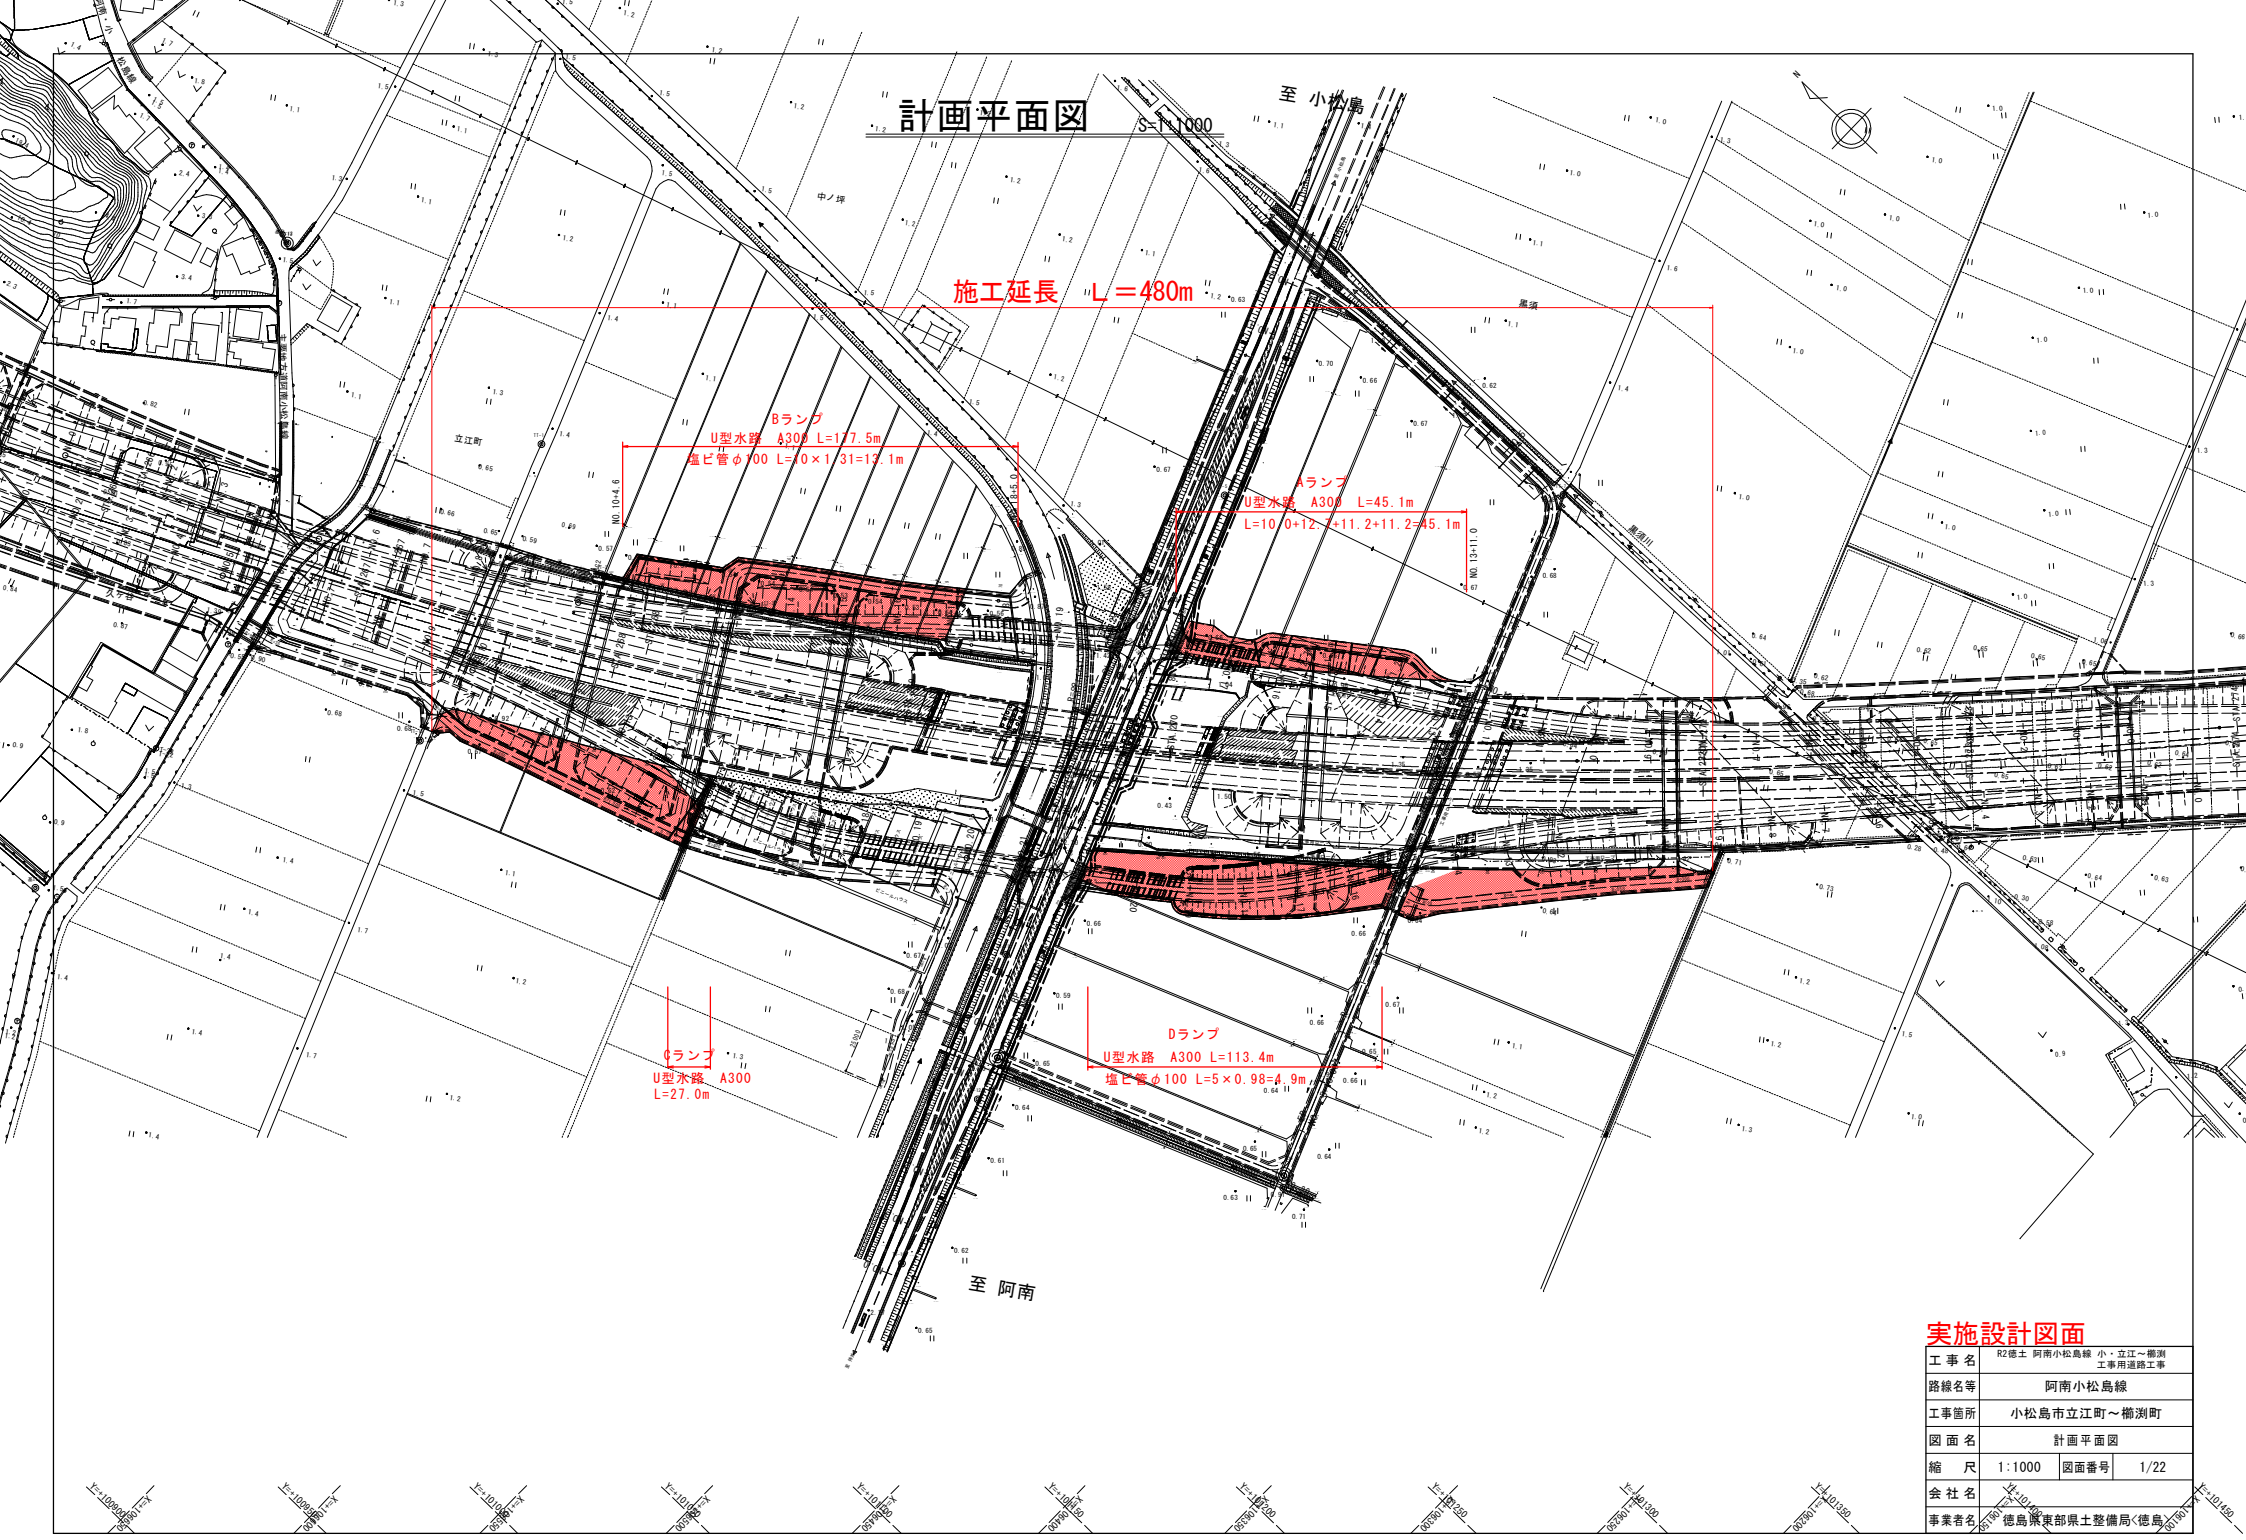

実施設計図面

工事名	R2徳土 阿南小松島線 小・立江～櫛渕工事用道路工事		
路線名等	阿南小松島線		
工事箇所	小松島市立江町～櫛渕町		
図面名	計画平面図		
縮尺	1:1000	図面番号	1/22
会社名			
事業者名	徳島県東部県土整備局<徳島>		

完成Aランプ標準断面図

STA.270+73.893

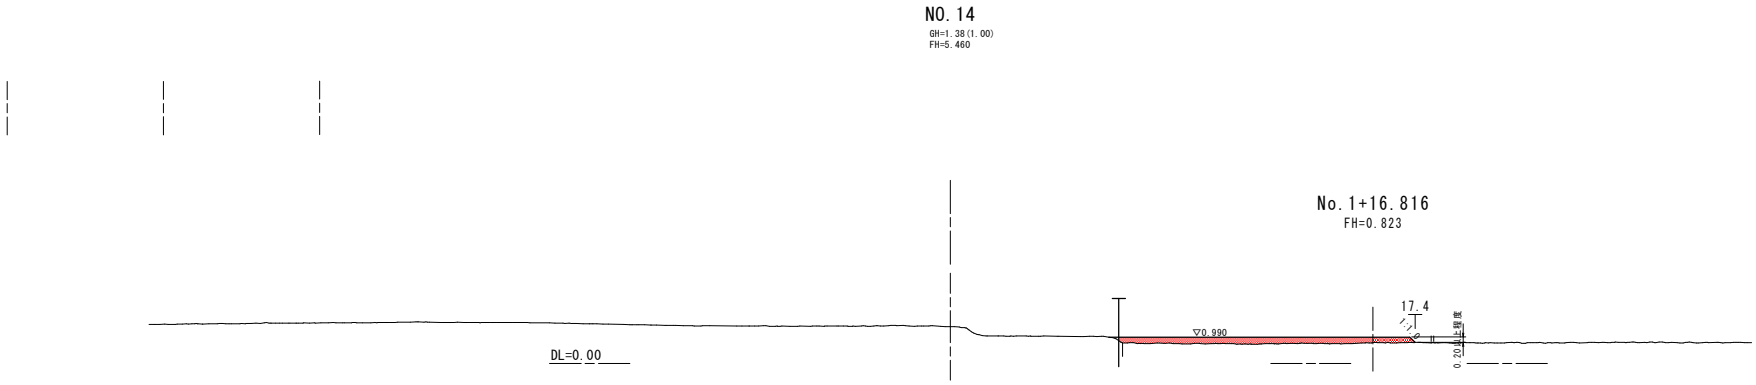

実施設計図面

工事名	R2徳土 阿南小松島線 小・立江～櫛渕工事用道路工事		
路線名等	阿南小松島線		
工事箇所	小松島市立江町～櫛渕町		
図面名	完成Aランプ標準断面図		
縮尺	1:100	図面番号	2/22
会社名			
事業者名	徳島県東部県土整備局<徳島>		

完成Bランプ標準断面図

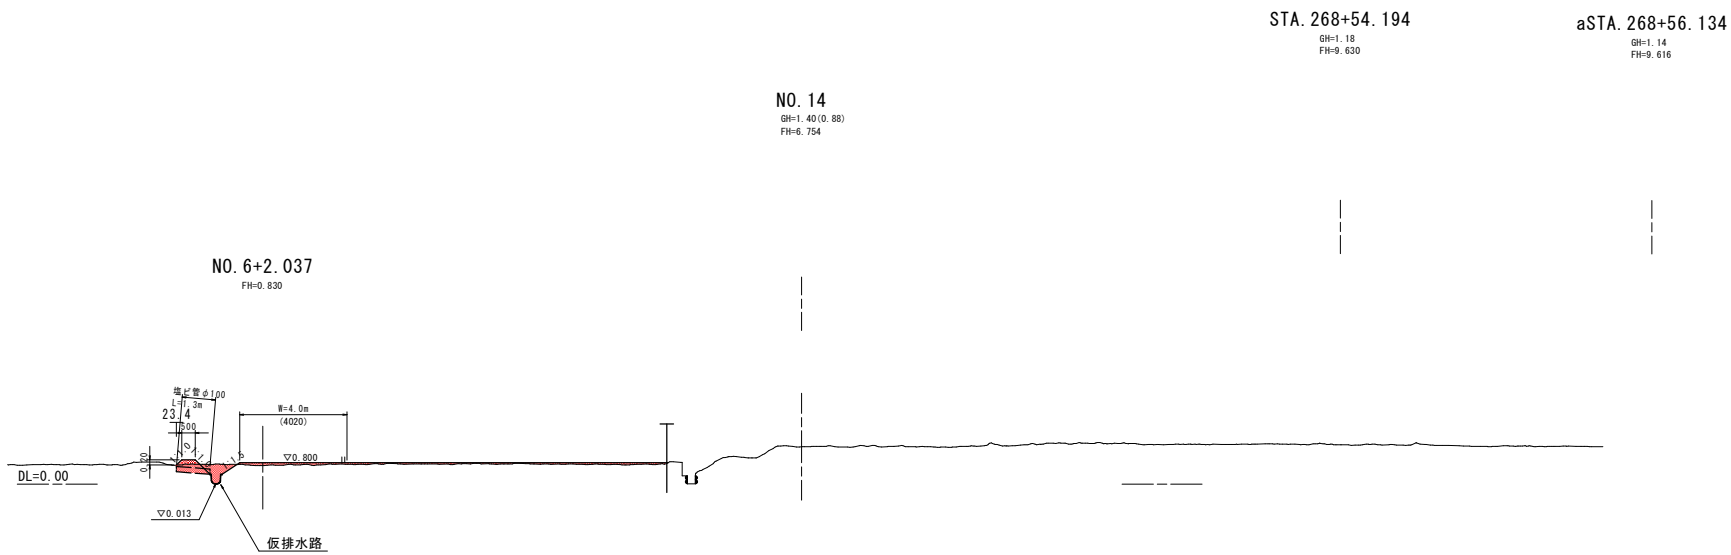

実施設計図面

工事名	R2徳土 阿南小松島線 小・立江～櫛渕工事用道路工事		
路線名等	阿南小松島線		
工事箇所	小松島市立江町～櫛渕町		
図面名	完成Bランプ標準断面図		
縮尺	1:100	図面番号	3/22
会社名			
事業者名	徳島県東部県土整備局<徳島>		

完成Cランプ標準断面図

NO.13
GH=0.98
FH=8.132

NO.7+7.056
FH=0.910

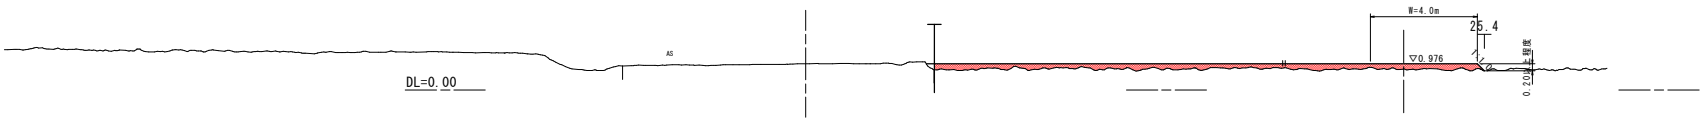

NO.16
GH=1.01
FH=5.186

NO.10+9.495
FH=1.030

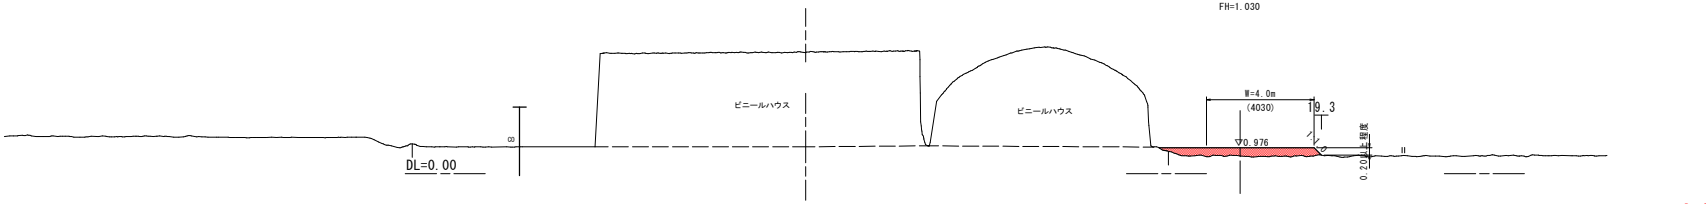

実施設計図面

工事名	R2徳土 阿南小松島線 小・立江～櫛渕 工事用道路工事		
路線名等	阿南小松島線		
工事箇所	小松島市立江町～櫛渕町		
図面名	完成Cランプ標準断面図		
縮尺	1:100	図面番号	4/22
会社名			
事業者名	徳島県東部県土整備局<徳島>		

完成Dランプ標準断面図

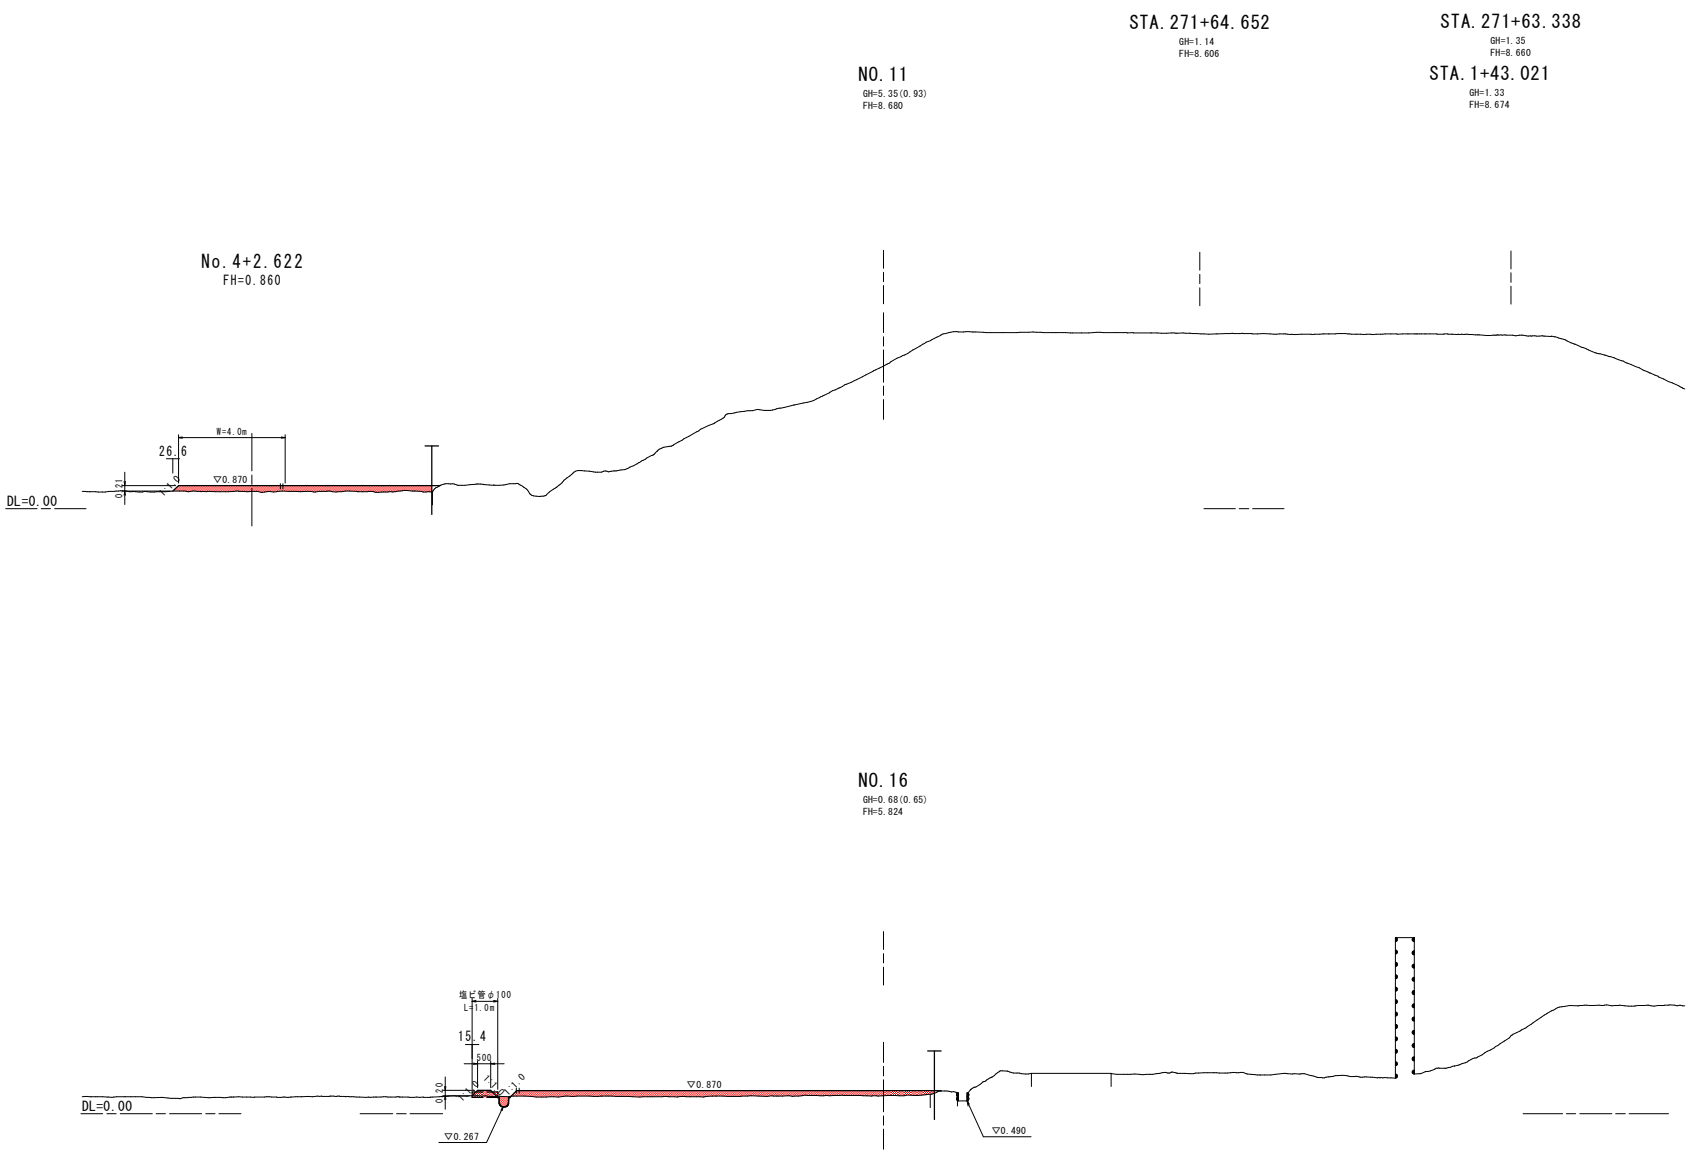

実施設計図面

工事名	R2徳土 阿南小松島線 小・立江～櫛渕工事用道路工事		
路線名等	阿南小松島線		
工事箇所	小松島市立江町～櫛渕町		
図面名	完成Dランプ標準断面図		
縮尺	1:100	図面番号	5/22
会社名			
事業者名	徳島県東部県土整備局<徳島>		

完成Aランプ横断図(その1)

STA.270+73.893

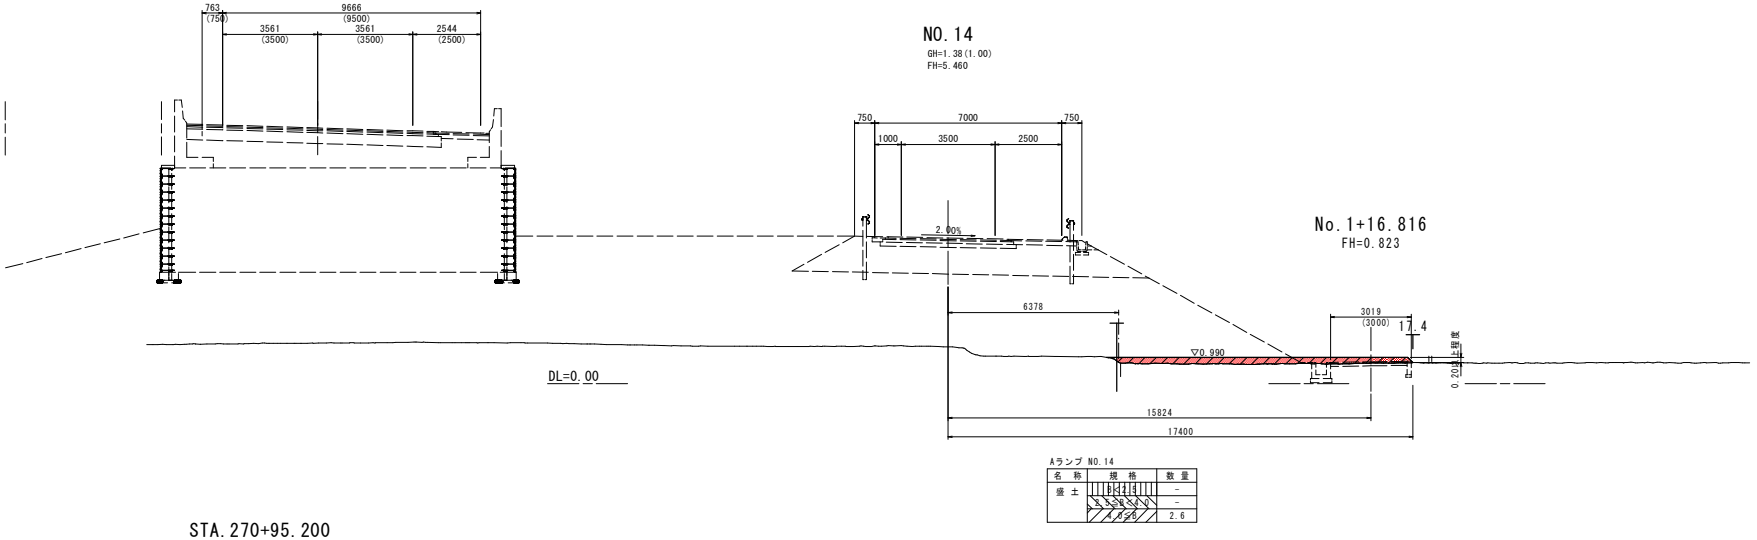

Aランプ NO.14

名称	規格	数量
盛土		-
		-
		2.6

STA.270+95.200

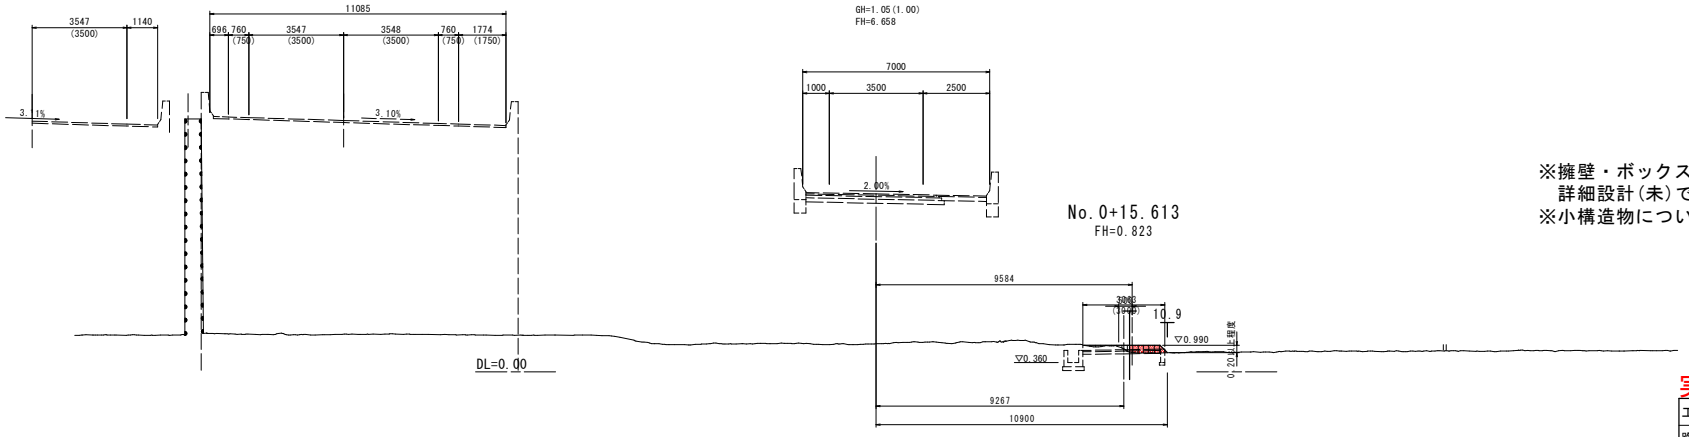

Aランプ NO.13

名称	規格	数量
盛土		0.5
		-
		-

※擁壁・ボックスカルバート設計については
詳細設計(未)である。
※小構造物については設計(済)である。

実施設計図面

工事名	R2徳土 阿南小松島線 小・立江～櫛渕工事用道路工事		
路線名等	阿南小松島線		
工事箇所	小松島市立江町～櫛渕町		
図面名	完成Aランプ横断図(その1)		
縮尺	1:100	図面番号	6/22
会社名			
事業者名	徳島県東部県土整備局<徳島>		

完成Aランプ横断図(その2)

STA.270+34.714

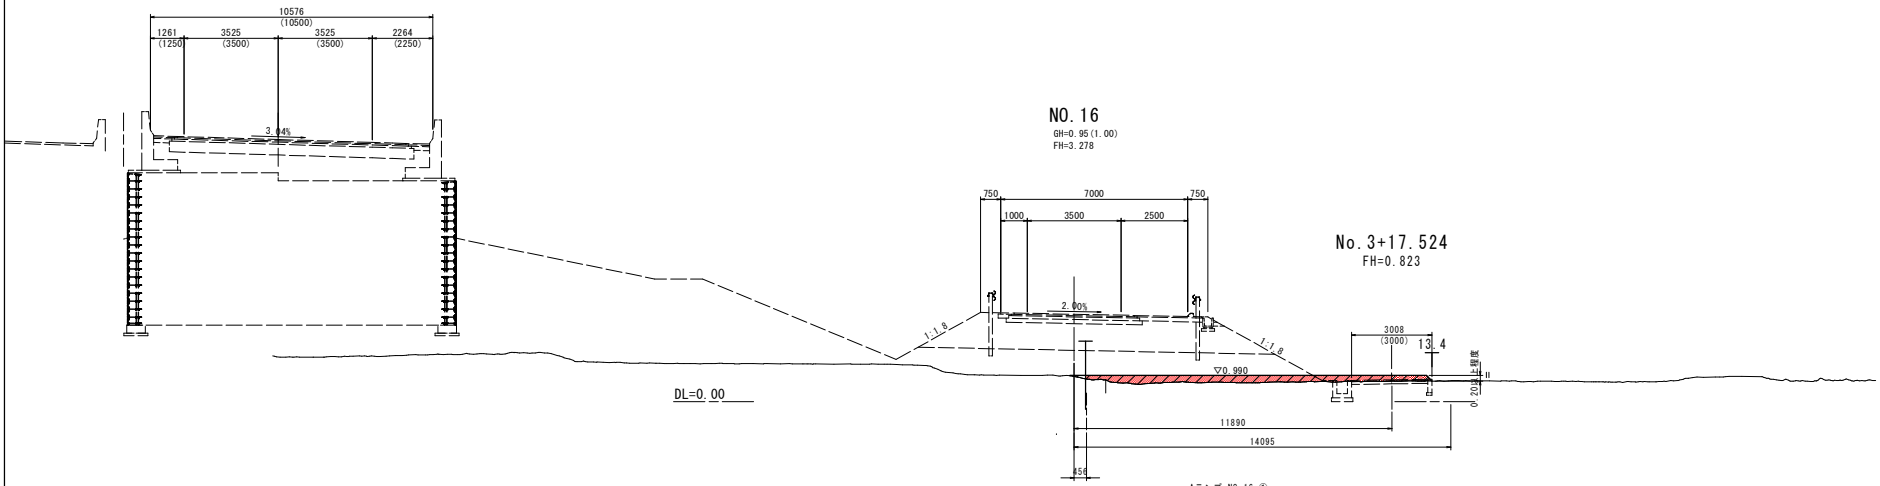

Aランプ NO.16 ①

名称	規格	数量
盛土		-
		-
		3.2

STA.270+54.041

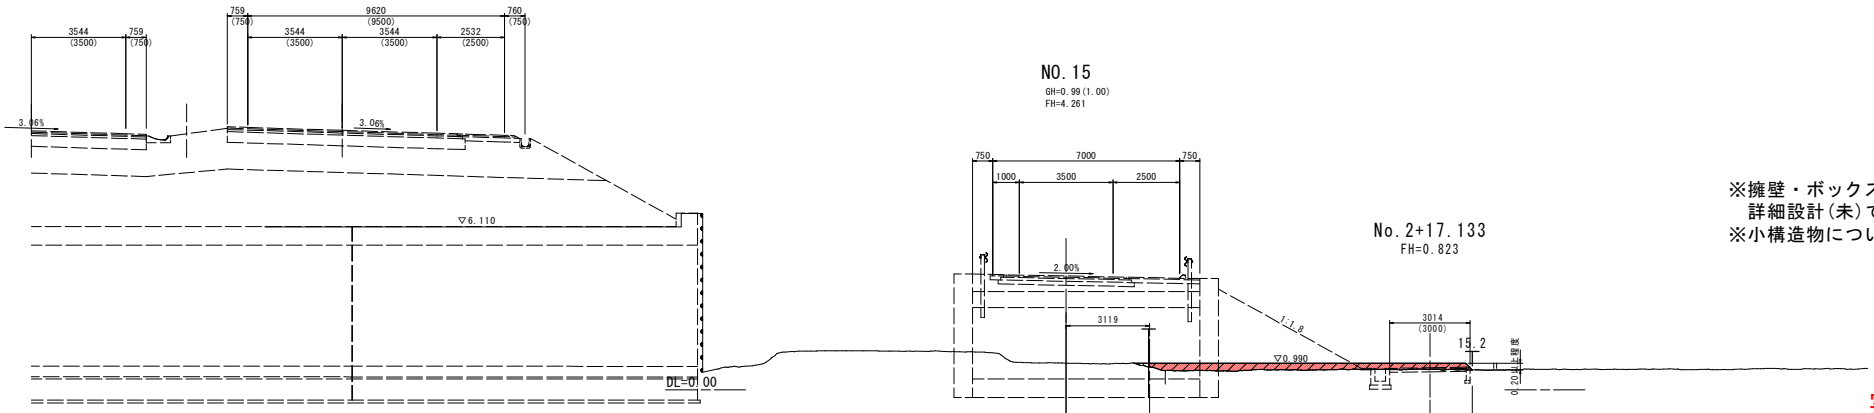

Aランプ NO.15

名称	規格	数量
盛土		-
		-
		3.0

※擁壁・ボックスカルバート設計については
詳細設計(未)である。
※小構造物については設計(済)である。

実施設計図面

工事名	R2徳土 阿南小松島線 小・立江～櫛渕工事用道路工事		
路線名等	阿南小松島線		
工事箇所	小松島市立江町～櫛渕町		
図面名	完成Aランプ横断図(その2)		
縮尺	1:100	図面番号	7/22
会社名			
事業者名	徳島県東部県土整備局<徳島>		

完成Aランプ横断図(その3)

STA.269+96.447

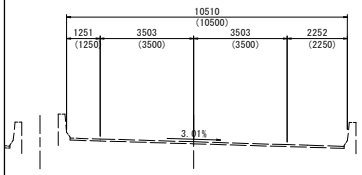

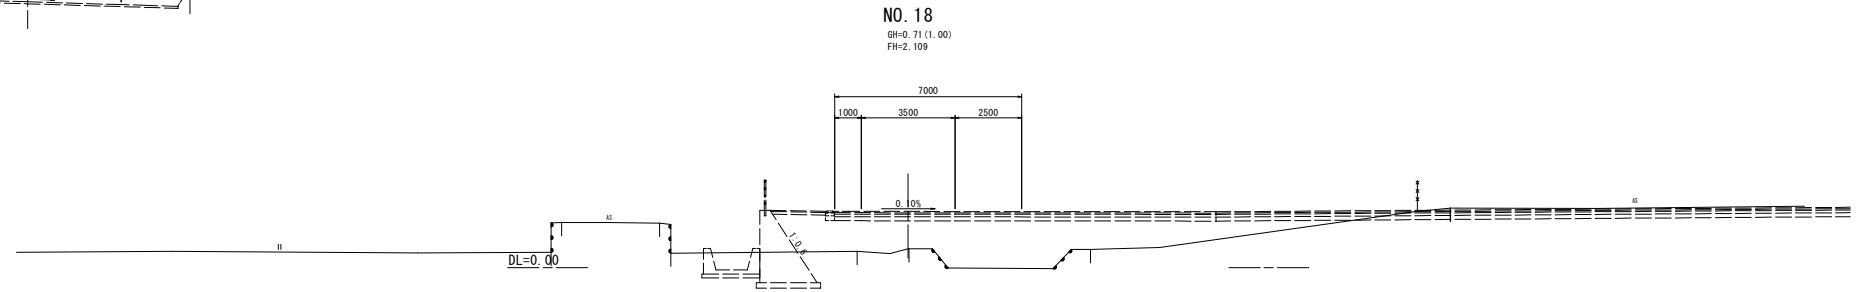

STA.270+15.385

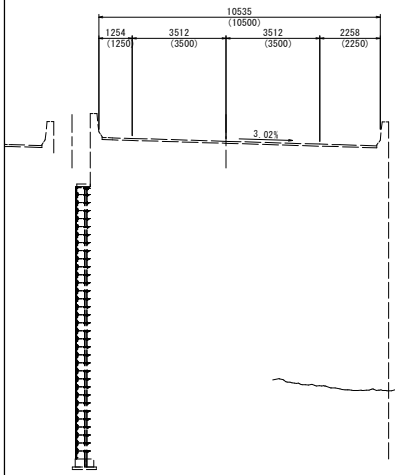

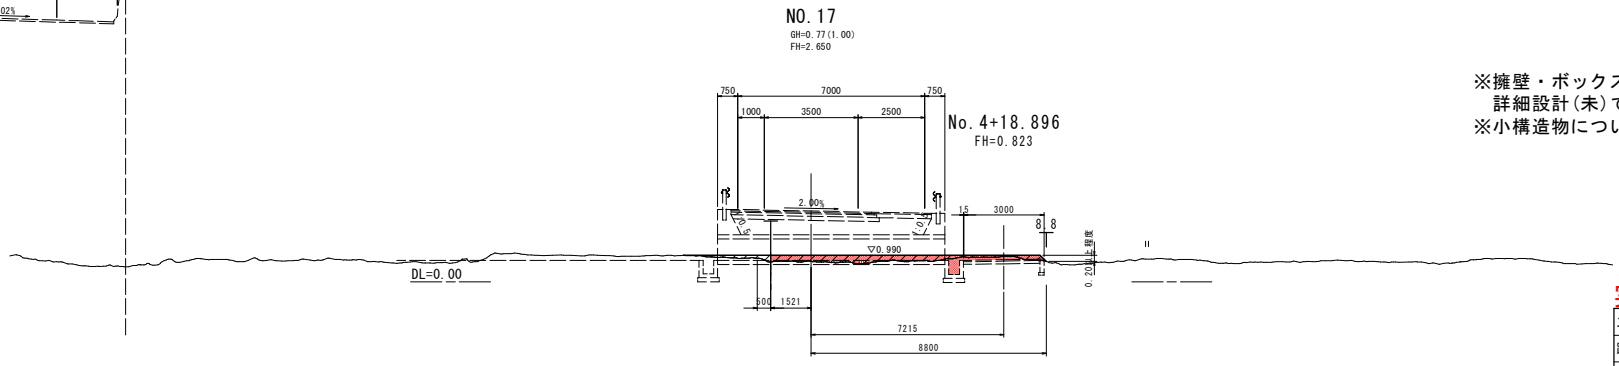

Aランプ NO.17

名称	規格	数量
盛土		-
		-
		2.2

※擁壁・ボックスカルバート設計については
詳細設計(未)である。
※小構造物については設計(済)である。

実施設計図面

工事名	R2徳土 阿南小松島線 小・立江～櫛渕工事用道路工事		
路線名等	阿南小松島線		
工事箇所	小松島市立江町～櫛渕町		
図面名	完成Aランプ横断図(その3)		
縮尺	1:100	図面番号	8/22
会社名			
事業者名	徳島県東部県土整備局<徳島>		

完成Bランプ横断図（その1）

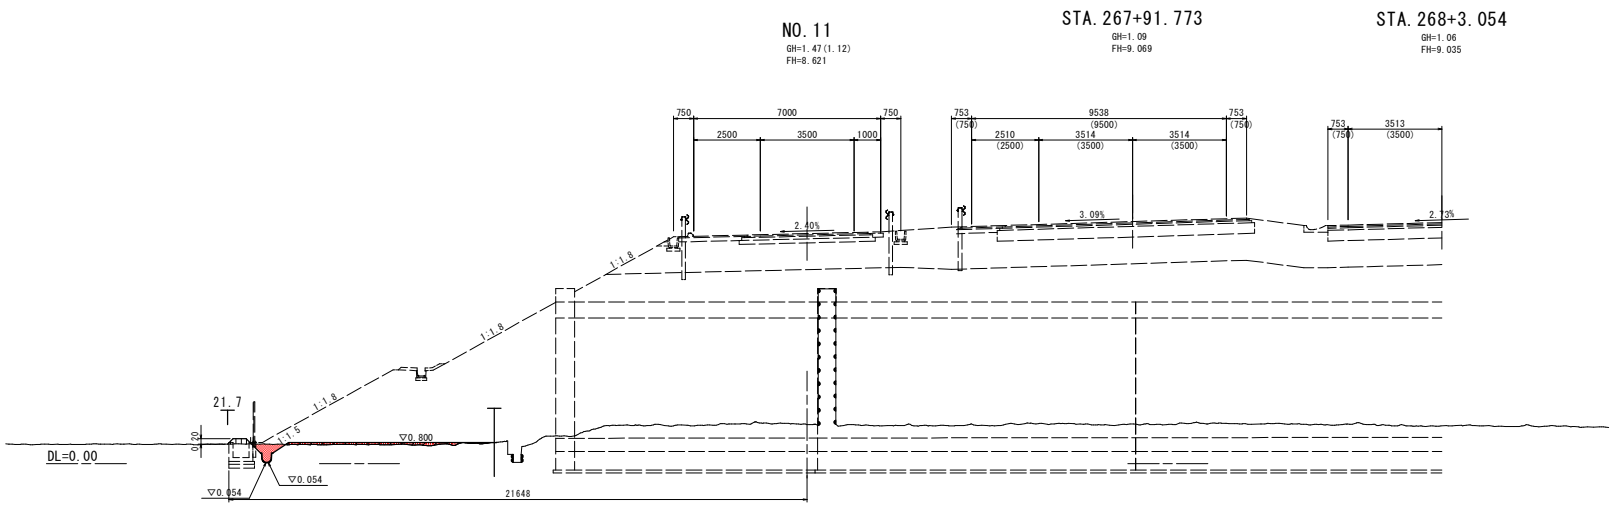

Bランプ NO. 11

名称	規格	数量
盛土		0. 1
		-
		0. 6
床堀		0. 4

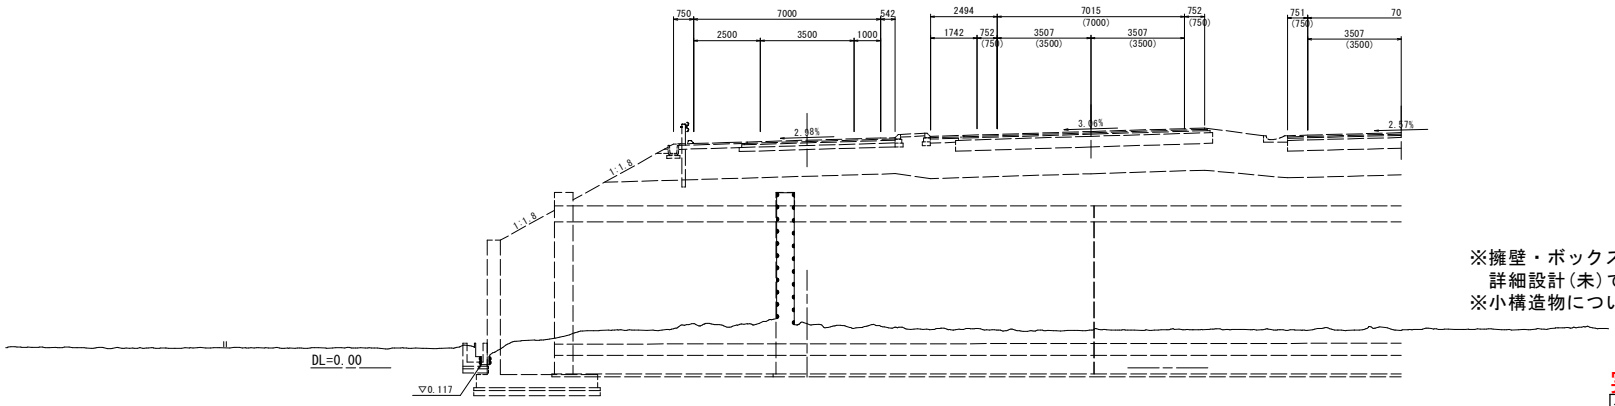

※擁壁・ボックスカルバート設計については
詳細設計（未）である。
※小構造物については設計（済）である。

実施設計図面

工事名	R2徳土 阿南小松島線 小・立江～櫛渕工事用道路工事		
路線名等	阿南小松島線		
工事箇所	小松島市立江町～櫛渕町		
図面名	完成Bランプ横断図（その１）		
縮尺	1:100	図面番号	9/22
会社名			
事業者名	徳島県東部県土整備局<徳島>		

完成Bランプ横断図(その2)

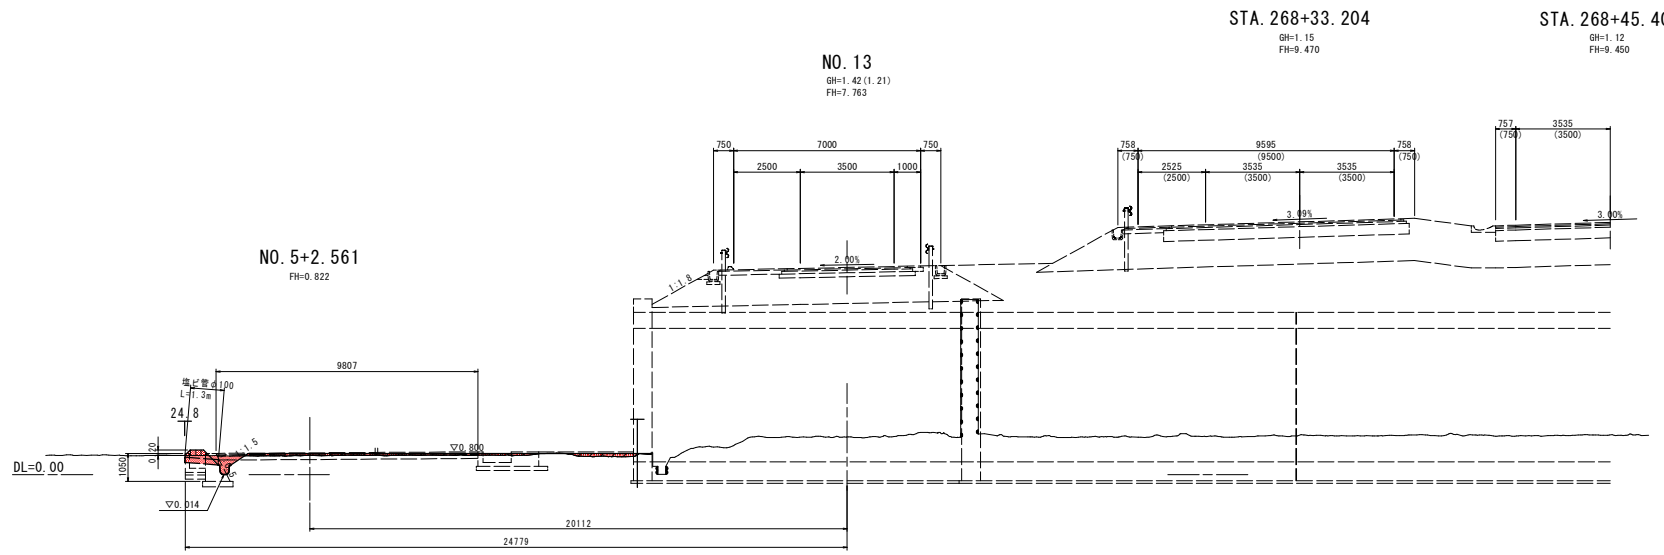

Bランプ NO.13

名称	規格	数量
盛土		0.1
		-
		1.1
廃棄		0.4

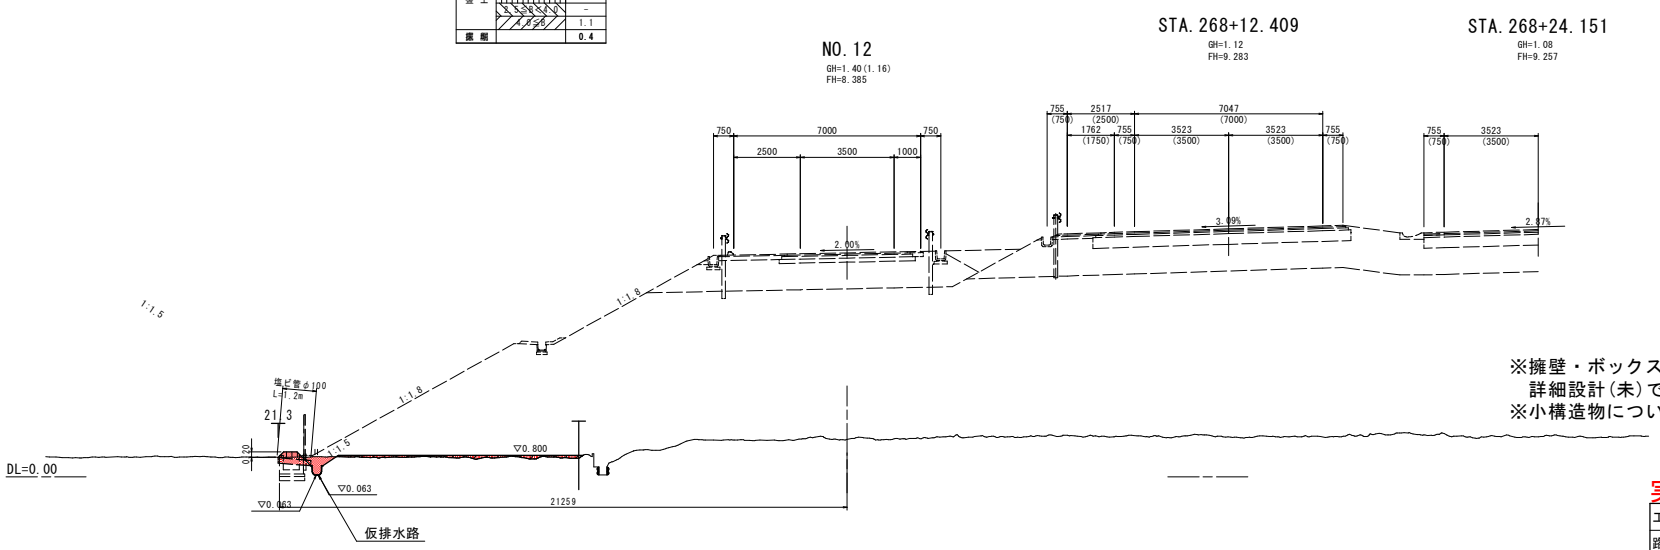

Bランプ NO.12 ②

名称	規格	数量
盛土		0.1
		-
		0.7
床堀		0.4

※擁壁・ボックスカルバート設計については
詳細設計(未)である。
※小構造物については設計(済)である。

実施設計図面

工事名	R2徳土 阿南小松島線 小・立江～櫛渕工事用道路工事		
路線名等	阿南小松島線		
工事箇所	小松島市立江町～櫛渕町		
図面名	完成Bランプ横断図(その2)		
縮尺	1:100	図面番号	10/22
会社名			
事業者名	徳島県東部県土整備局<徳島>		

完成Bランプ横断図(その3)

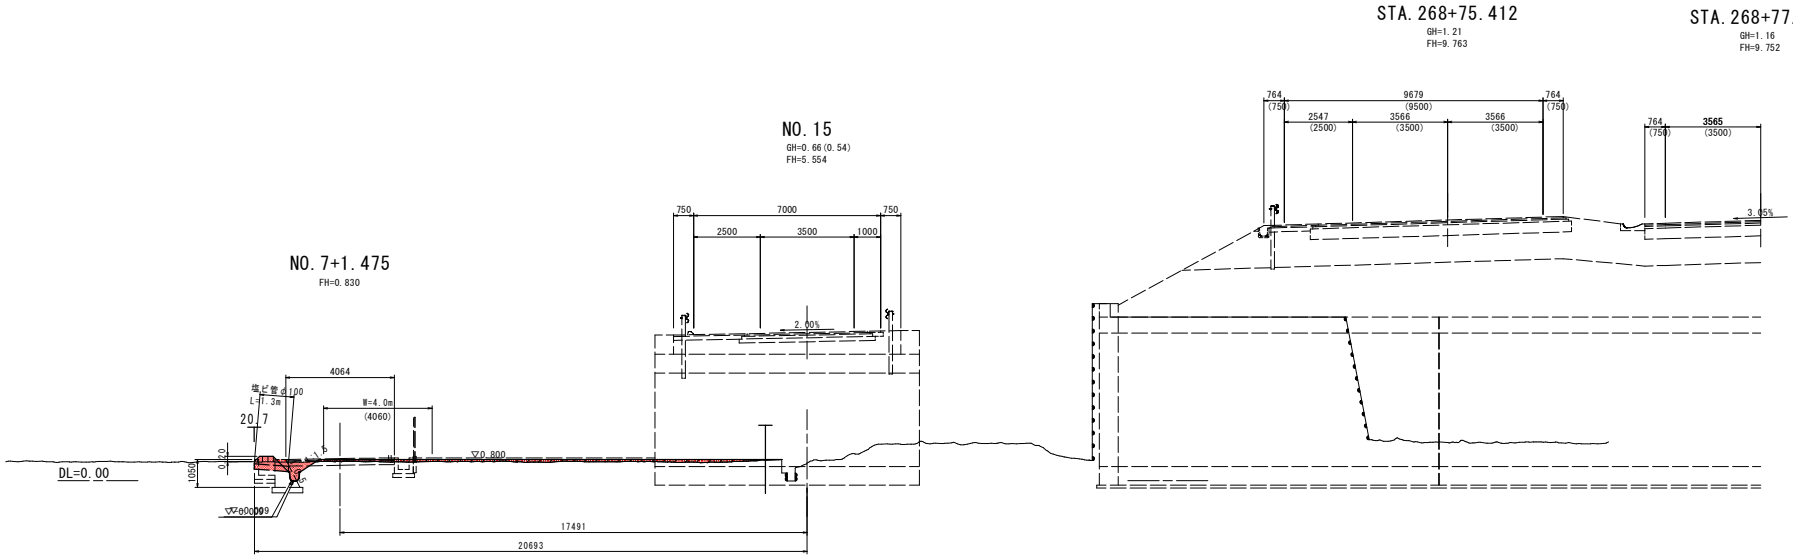

Bランプ NO. 15

名称	規格	数量
盛土		0. 1
		-
		1. 4
掘削		0. 5

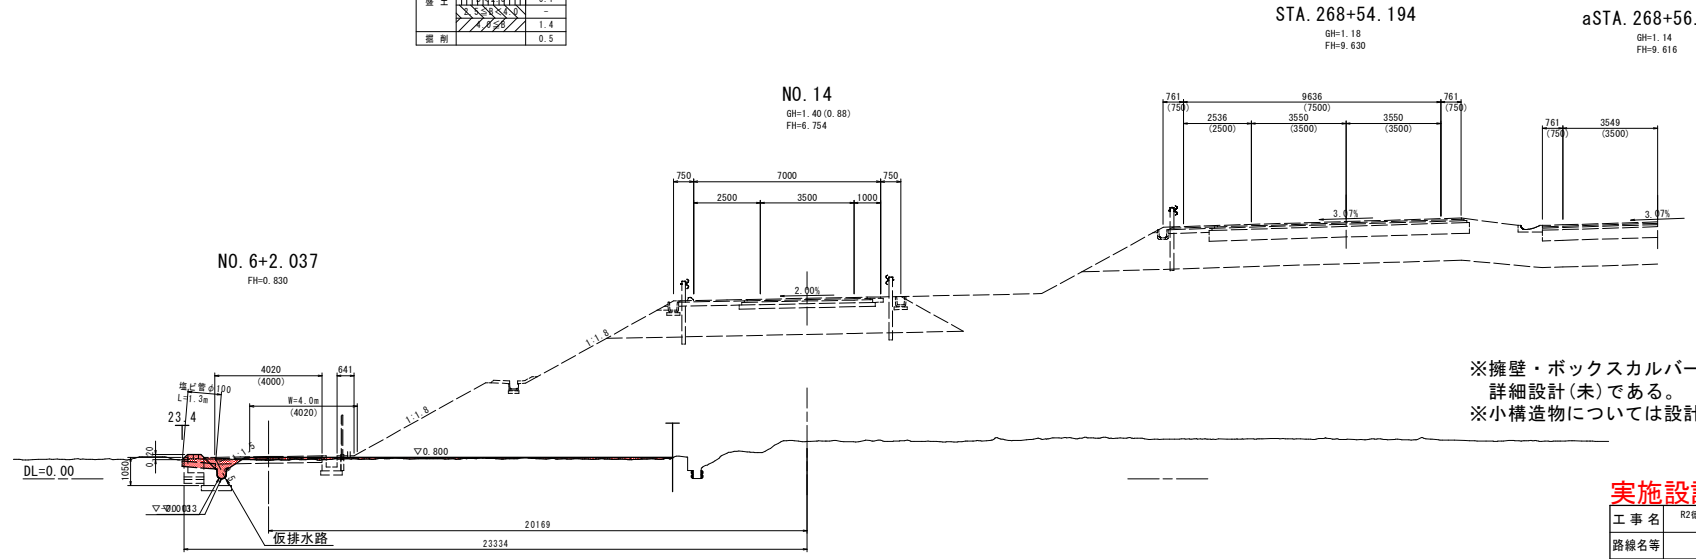

Bランプ NO. 14 ③

名称	規格	数量
盛土		0. 1
		-
		0. 9
掘削		0. 5

※擁壁・ボックスカルバート設計については
詳細設計(未)である。
※小構造物については設計(済)である。

実施設計図面

工事名	R2徳土 阿南小松島線 小・立江～櫛渕工事用道路工事		
路線名等	阿南小松島線		
工事箇所	小松島市立江町～櫛渕町		
図面名	完成Bランプ横断図(その3)		
縮尺	1:100	図面番号	11/22
会社名			
事業者名	徳島県東部県土整備局<徳島>		

完成Bランプ横断図(その4)

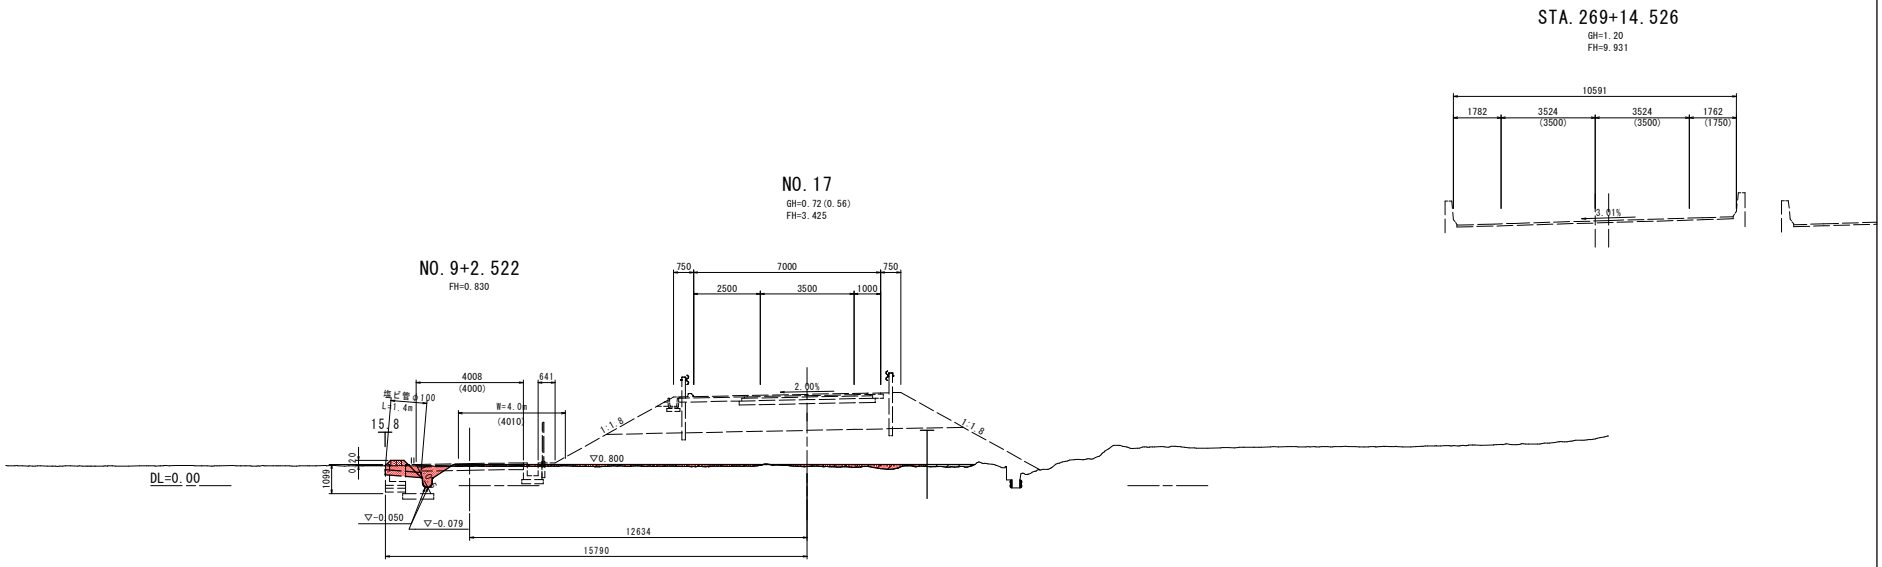

Bランプ NO. 17

名称	規格	数量
盛土		0. 1
		-
		1. 4
掘削		0. 6

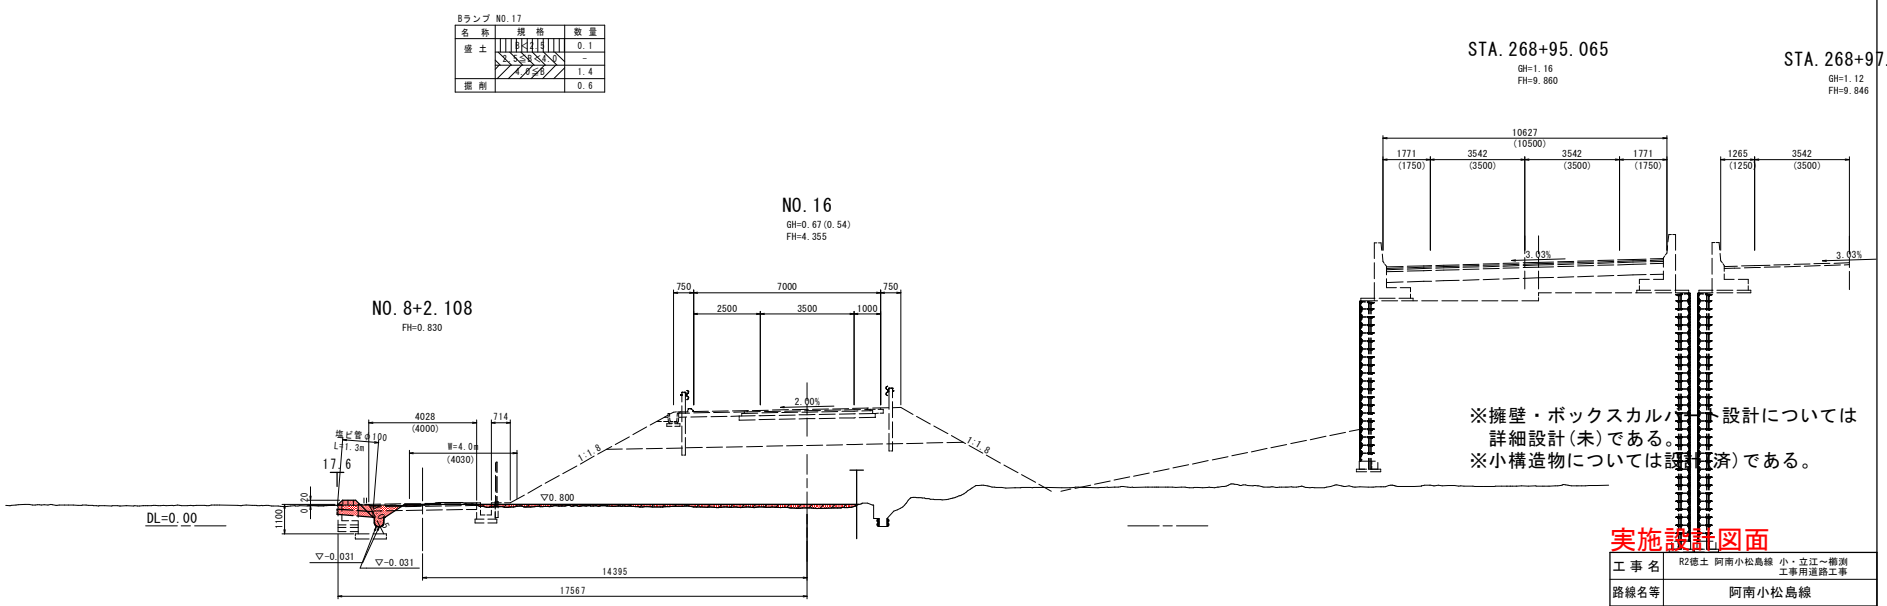

Bランプ NO. 16

名称	規格	数量
盛土		0. 1
		-
		1. 3
掘削		0. 6

※擁壁・ボックスカルバート設計については
詳細設計(未)である。
※小構造物については設計(済)である。

実施設計図面

工事名	R2徳土 阿南小松島線 小・立江～櫛渕工事用道路工事		
路線名等	阿南小松島線		
工事箇所	小松島市立江町～櫛渕町		
図面名	完成Bランプ横断図(その4)		
縮尺	1:100	図面番号	12/22
会社名			
事業者名	徳島県東部県土整備局<徳島>		

完成Cランプ横断図（その1）

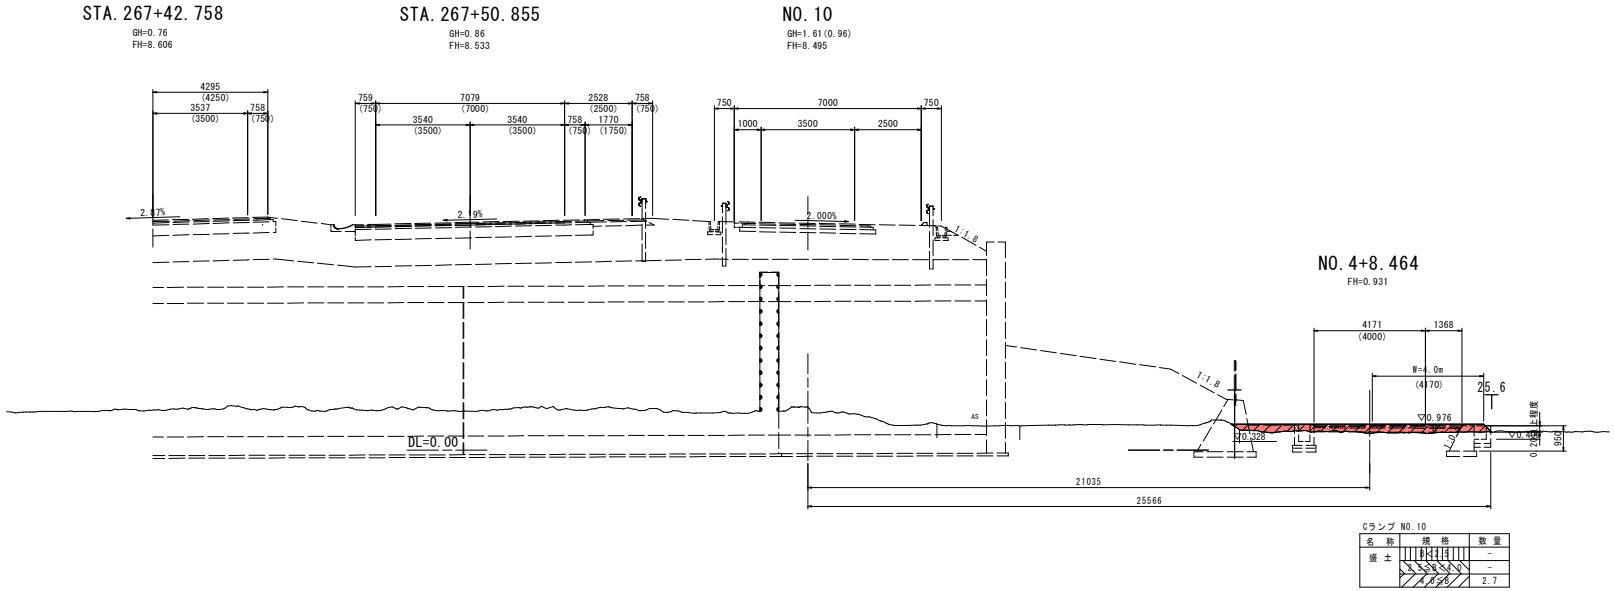

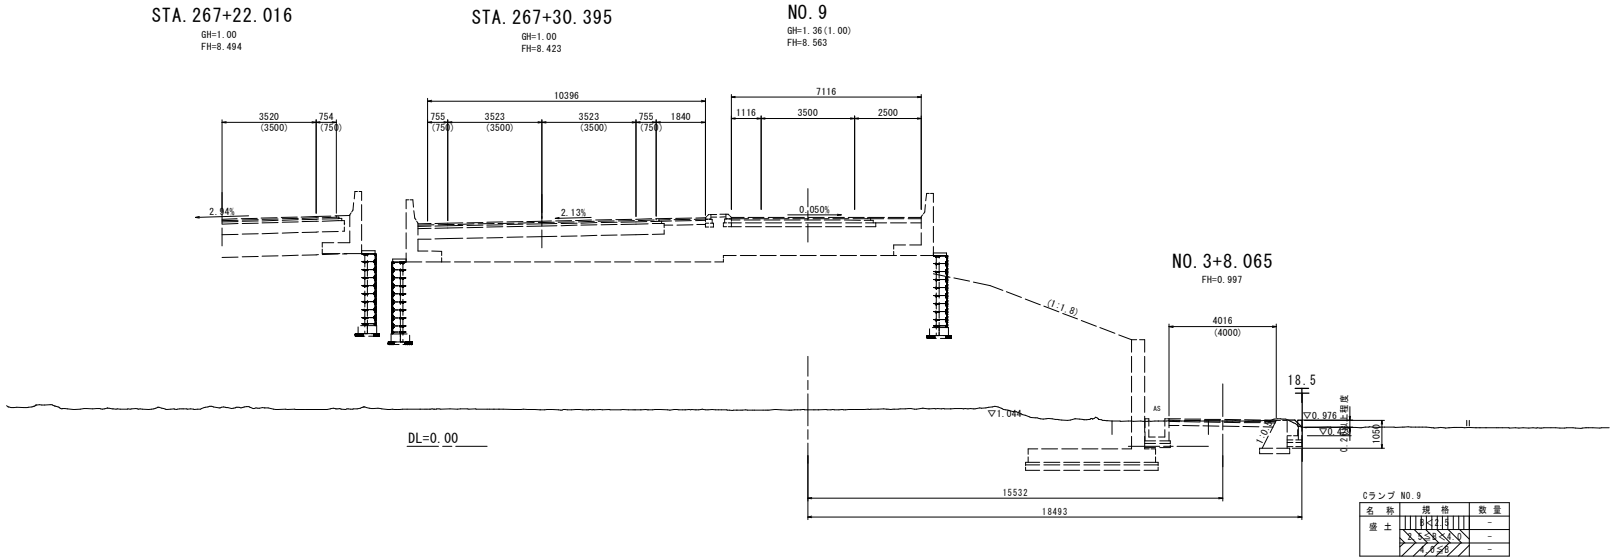

※擁壁・ボックスカルバート設計については詳細設計（未）である。
※小構造物については設計（済）である。

実施設計図面

工事名	R2徳土 阿南小松島線 小・立江～櫛渕工事用道路工事		
路線名等	阿南小松島線		
工事箇所	小松島市立江町～櫛渕町		
図面名	完成Cランプ横断図（その１）		
縮尺	1:100	図面番号	13/22
会社名			
事業者名	徳島県東部県土整備局<徳島>		

完成Cランプ横断図(その2)

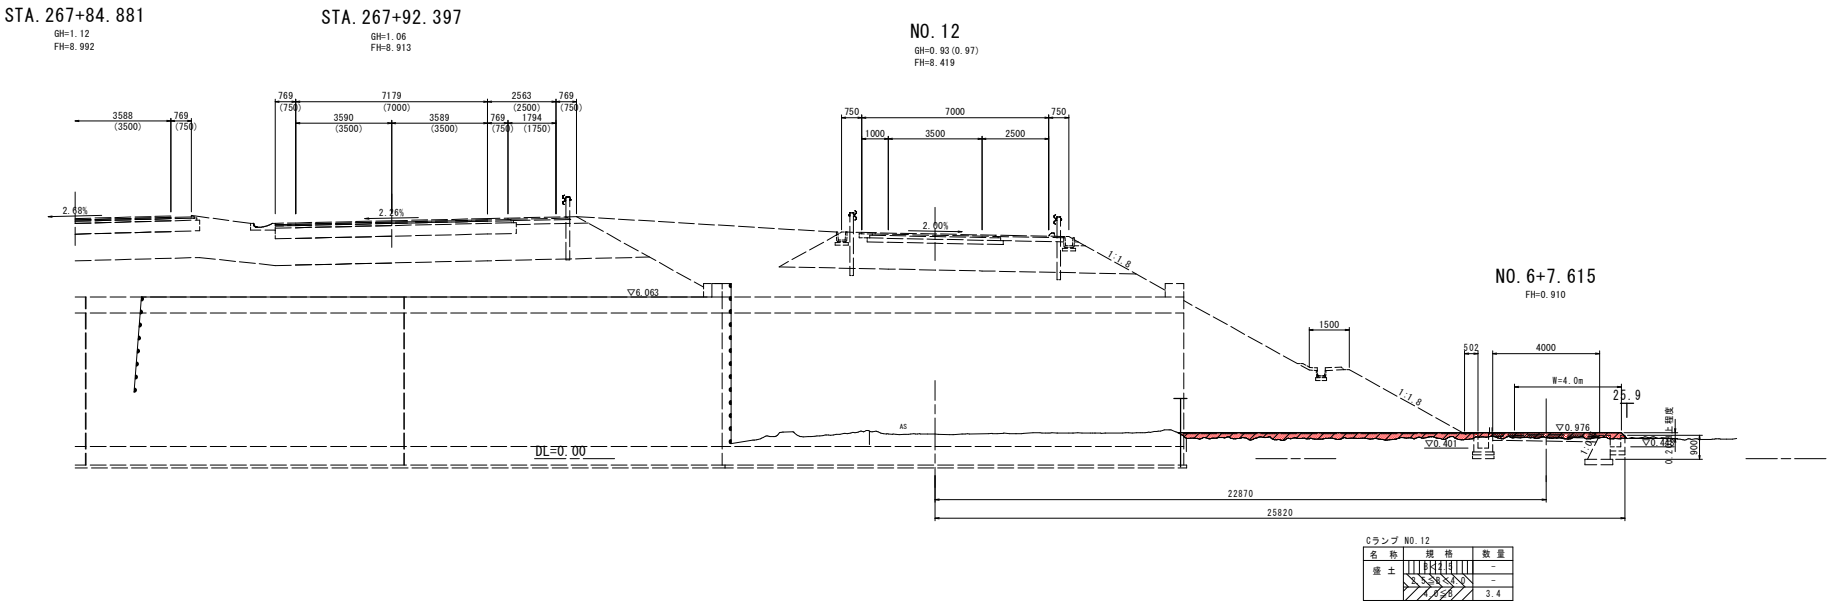

Cランプ NO. 12

名称	規格	数量
盛土		-
		-
		3. 4

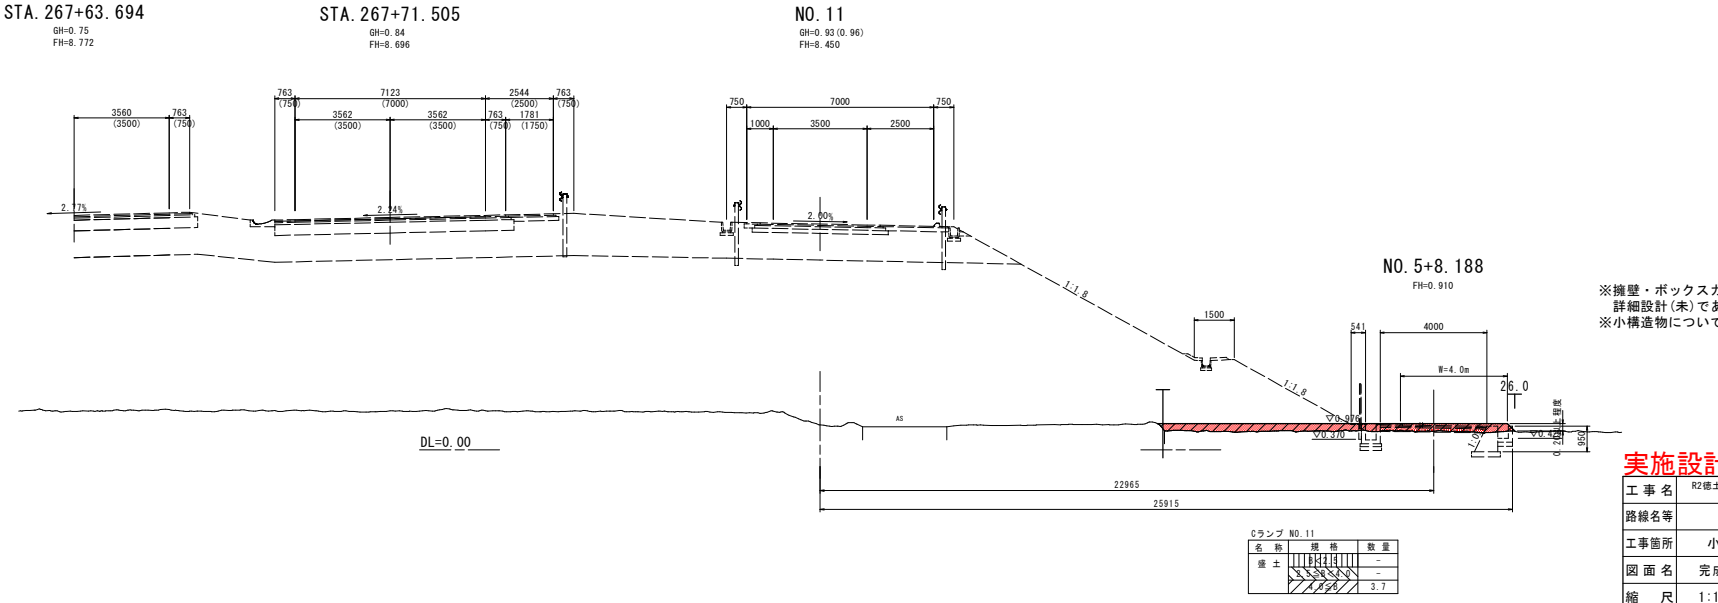

Cランプ NO. 11

名称	規格	数量
盛土		-
		-
		3. 7

※擁壁・ボックスカルバート設計については詳細設計(未)である。
※小構造物については設計(済)である。

実施設計図面

工事名	R2徳土 阿南小松島線 小・立江～櫛渕工事用道路工事		
路線名等	阿南小松島線		
工事箇所	小松島市立江町～櫛渕町		
図面名	完成Cランプ横断図(その2)		
縮尺	1:100	図面番号	14/22
会社名			
事業者名	徳島県東部県土整備局<徳島>		

完成Cランプ横断図(その3)

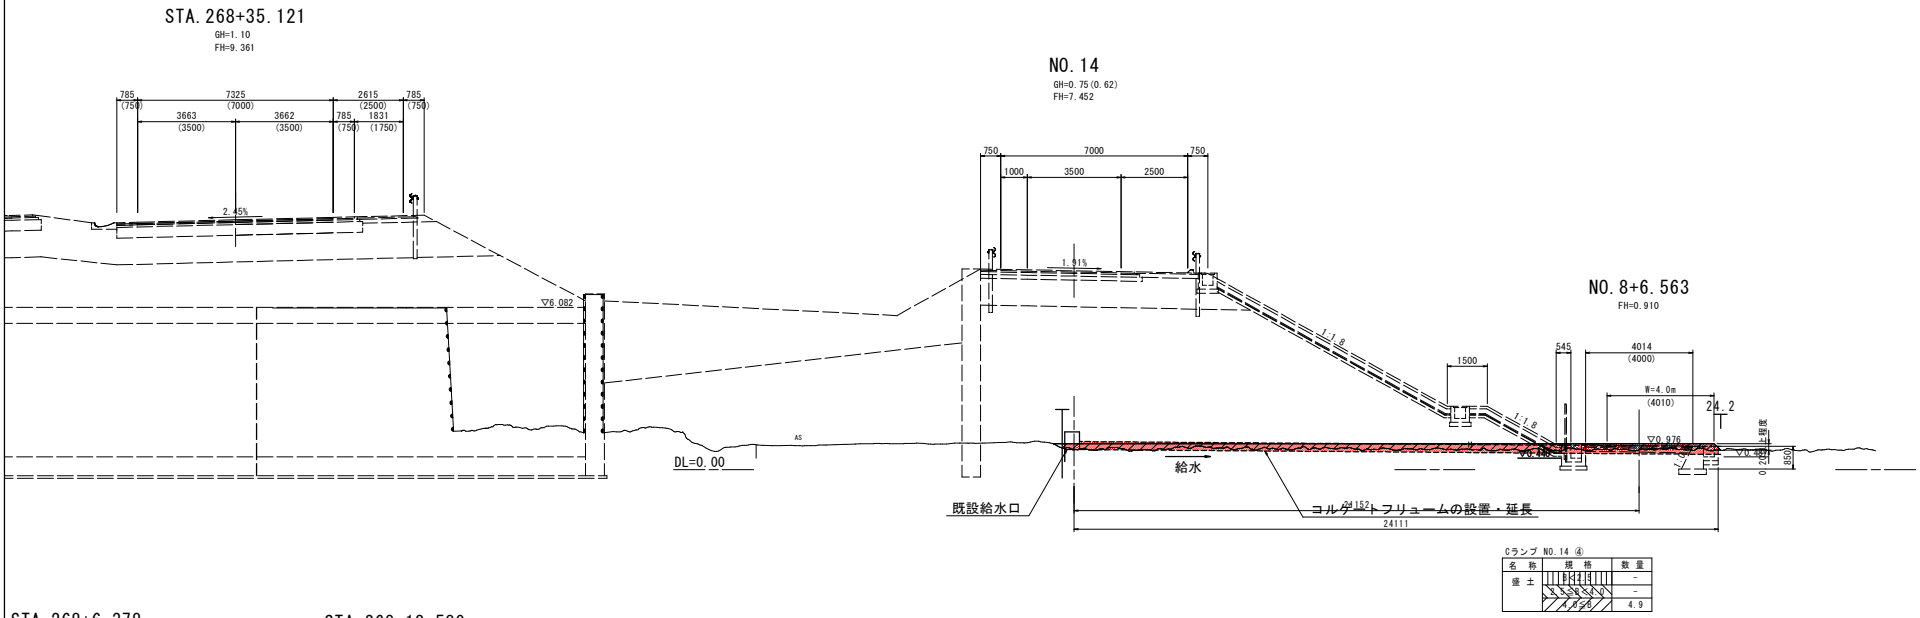

Cランプ NO.14 ④

名称	規格	数量
盛土		-
		-
		4.9

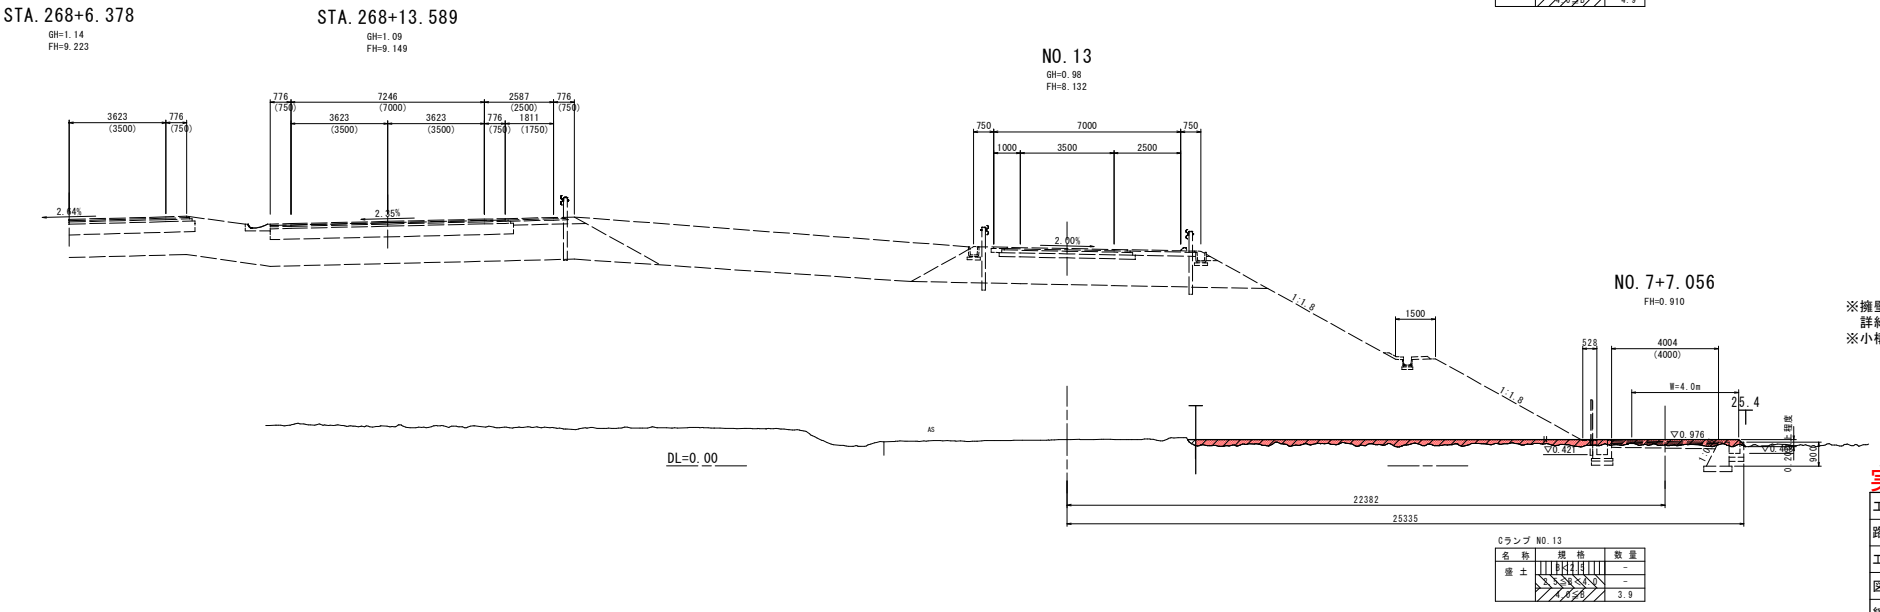

Cランプ NO.13

名称	規格	数量
盛土		-
		-
		3.9

※擁壁・ボックスカルバート設計については詳細設計(未)である。
※小構造物については設計(済)である。

実施設計図面

工事名	R2徳土 阿南小松島線 小・立江～櫛渕工事用道路工事		
路線名等	阿南小松島線		
工事箇所	小松島市立江町～櫛渕町		
図面名	完成Cランプ横断図(その3)		
縮尺	1:100	図面番号	15/22
会社名			
事業者名	徳島県東部県土整備局<徳島>		

完成Cランプ横断図(その4)

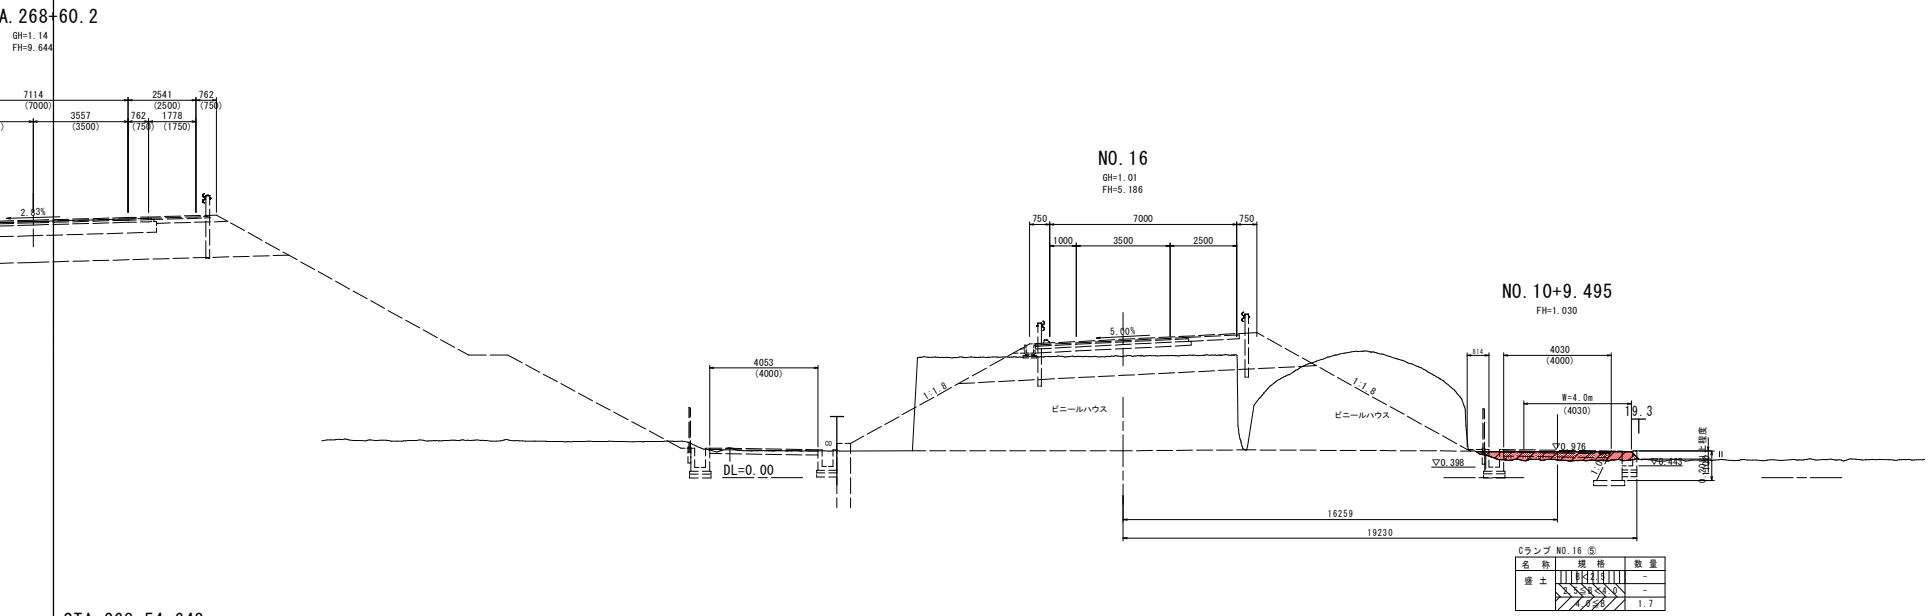

Cランプ NO.16 ⑤

名称	規格	数量
盛土		-
		-
		1.7

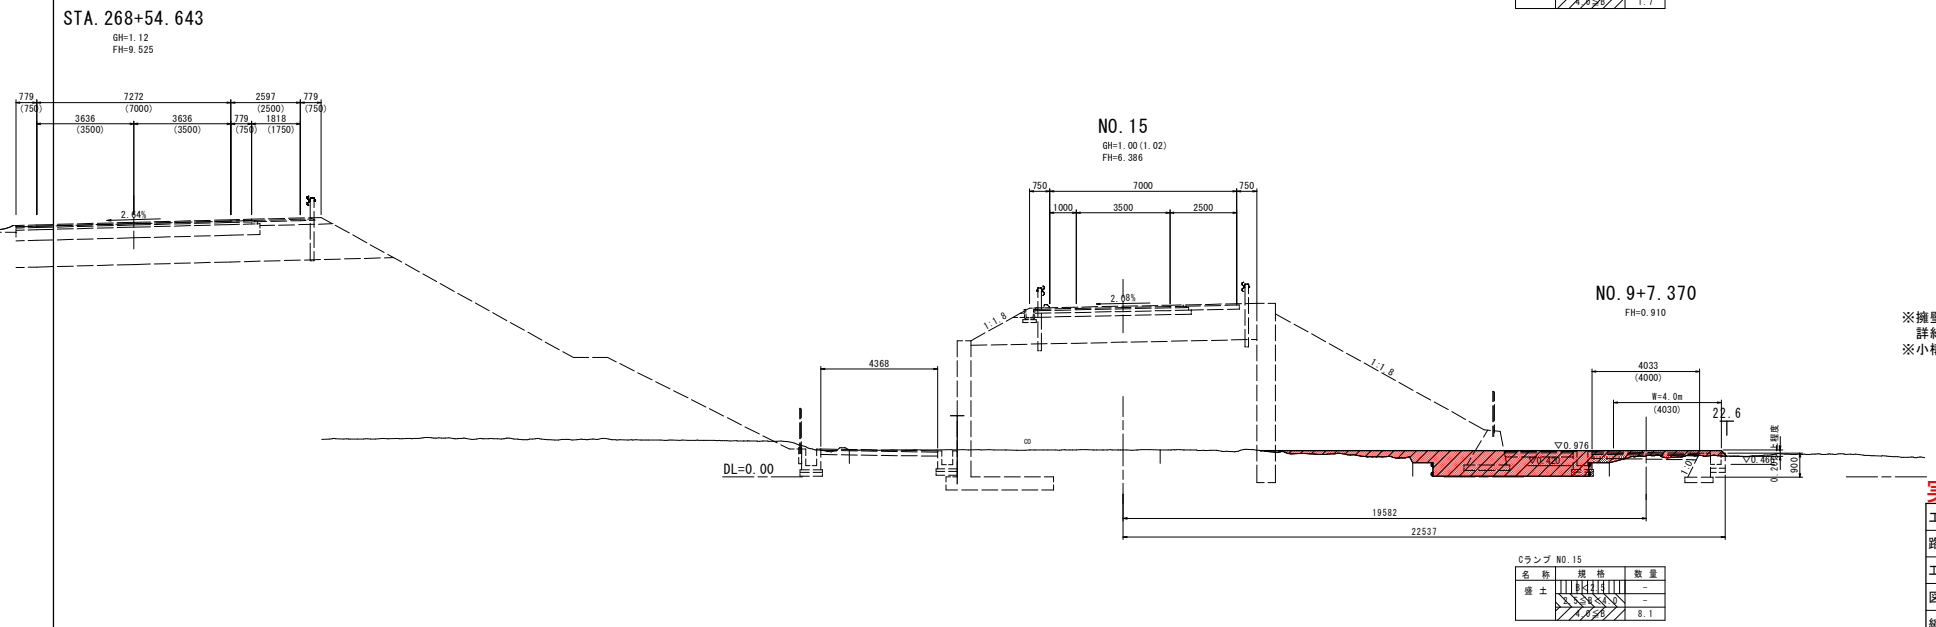

Cランプ NO.15

名称	規格	数量
盛土		-
		-
		8.1

※擁壁・ボックスカルバート設計については詳細設計(未)である。
※小構造物については設計(済)である。

実施設計図面

工事名	R2徳土 阿南小松島線 小・立江～櫛渕工事用道路工事		
路線名等	阿南小松島線		
工事箇所	小松島市立江町～櫛渕町		
図面名	完成Cランプ横断図(その4)		
縮尺	1:100	図面番号	16/22
会社名			
事業者名	徳島県東部県土整備局<徳島>		

完成Dランプ横断図（その1）

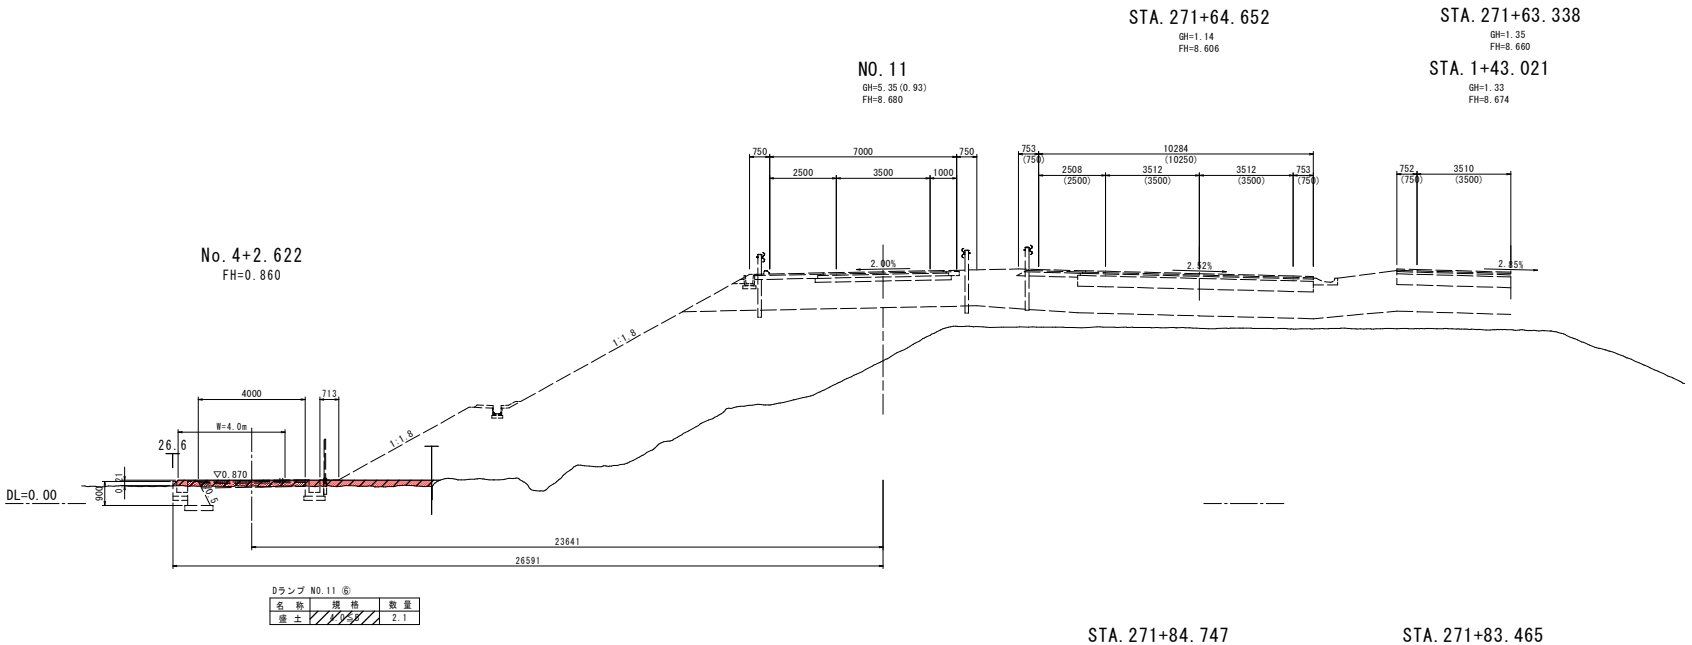

Dランプ NO.11 ⑥

名称	規格	数量
盛土	////0.5P	2.1

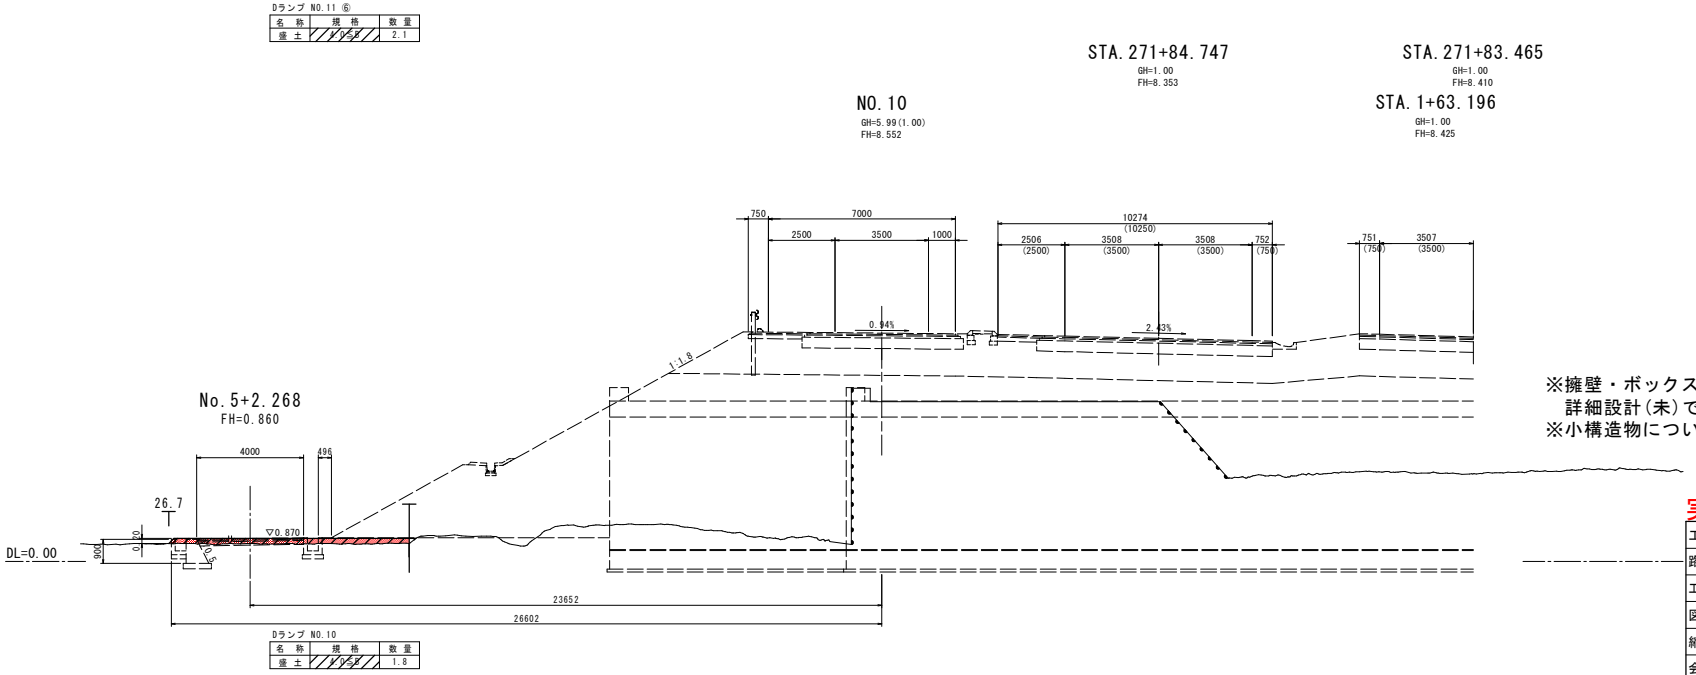

Dランプ NO.10

名称	規格	数量
盛土	////0.5P	1.8

※擁壁・ボックスカルバート設計については
詳細設計（未）である。
※小構造物については設計（済）である。

実施設計図面

工事名	R2徳土 阿南小松島線 小・立江～櫛渕工事用道路工事		
路線名等	阿南小松島線		
工事箇所	小松島市立江町～櫛渕町		
図面名	完成Dランプ横断図（その1）		
縮尺	1:100	図面番号	17/22
会社名			
事業者名	徳島県東部県土整備局<徳島>		

完成Dランプ横断図(その2)

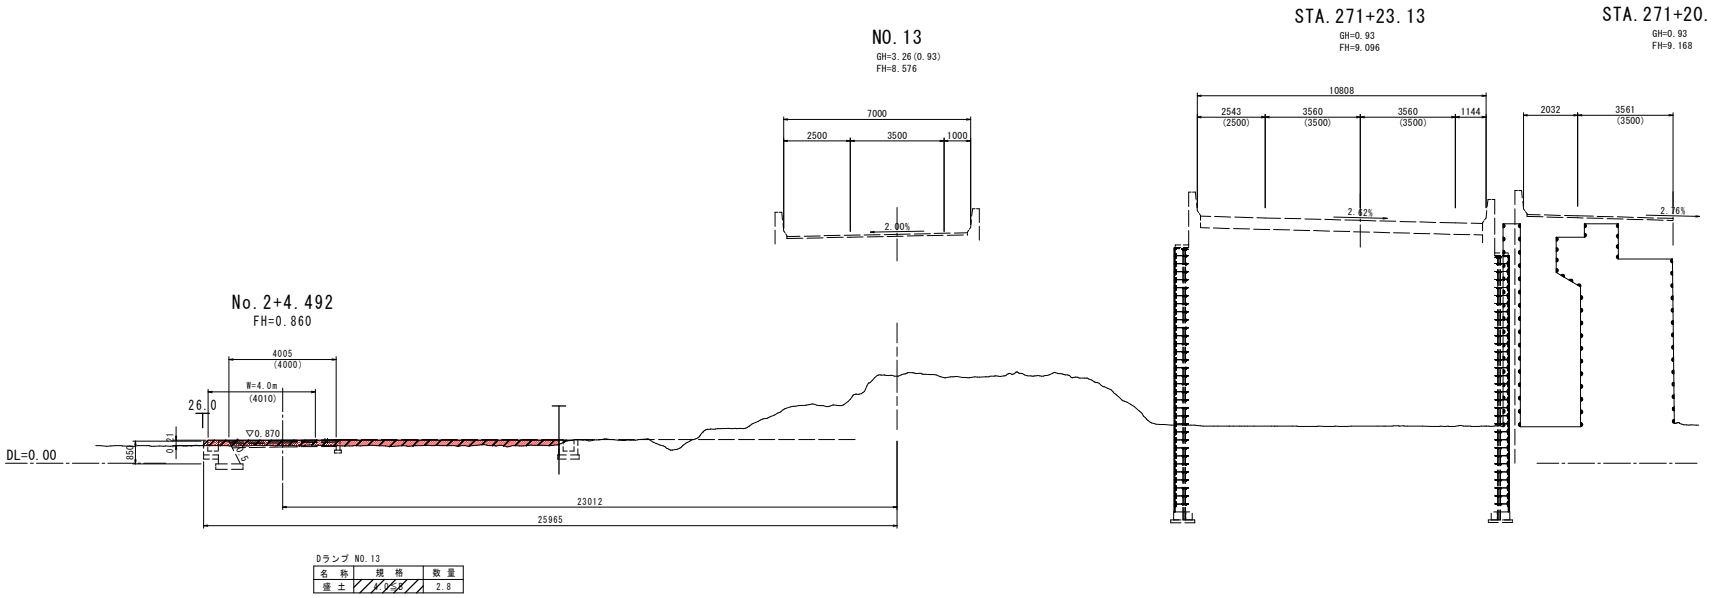

Dランプ NO. 13

名称	規格	数量
盛土		2.8

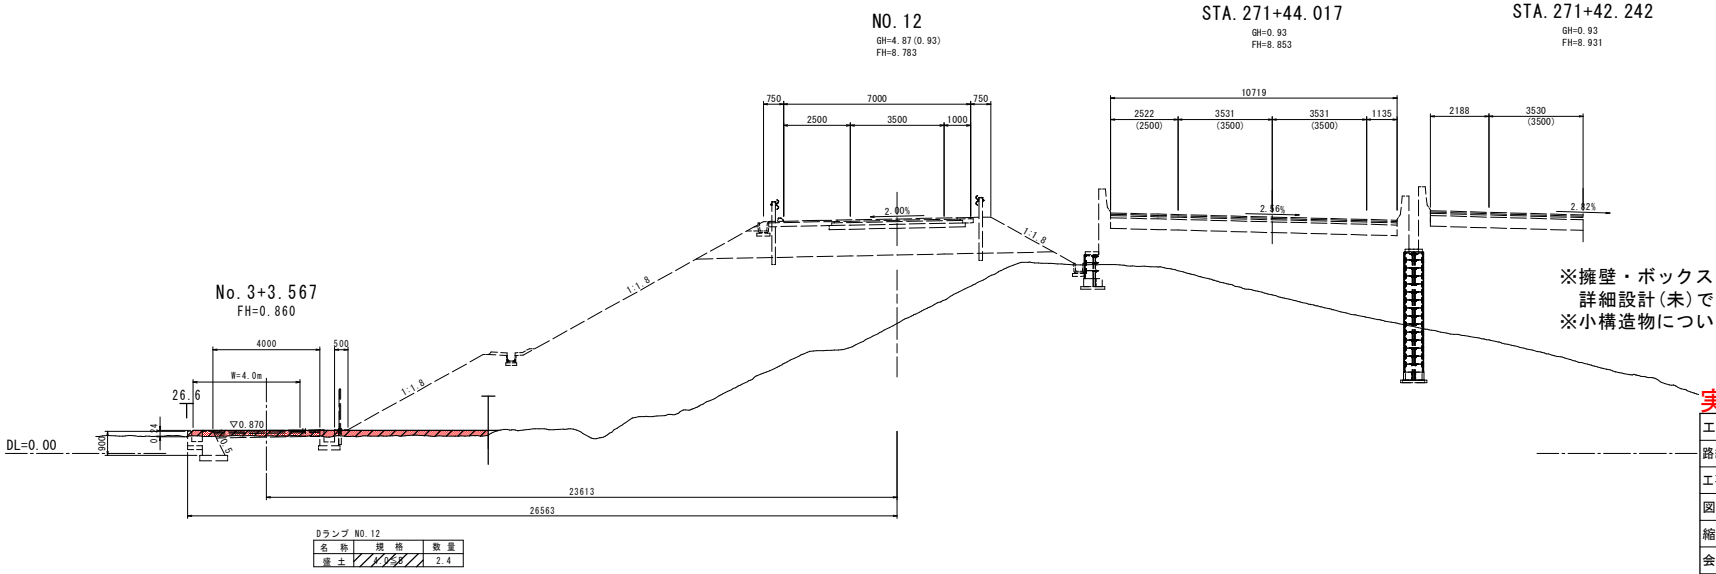

Dランプ NO. 12

名称	規格	数量
盛土		2.4

※擁壁・ボックスカルバート設計については
詳細設計(未)である。
※小構造物については設計(済)である。

実施設計図面

工事名	R2徳土 阿南小松島線 小・立江～櫛渕工事用道路工事		
路線名等	阿南小松島線		
工事箇所	小松島市立江町～櫛渕町		
図面名	完成Dランプ横断図(その2)		
縮尺	1:100	図面番号	18/22
会社名			
事業者名	徳島県東部県土整備局<徳島>		

完成Dランプ横断図(その3)

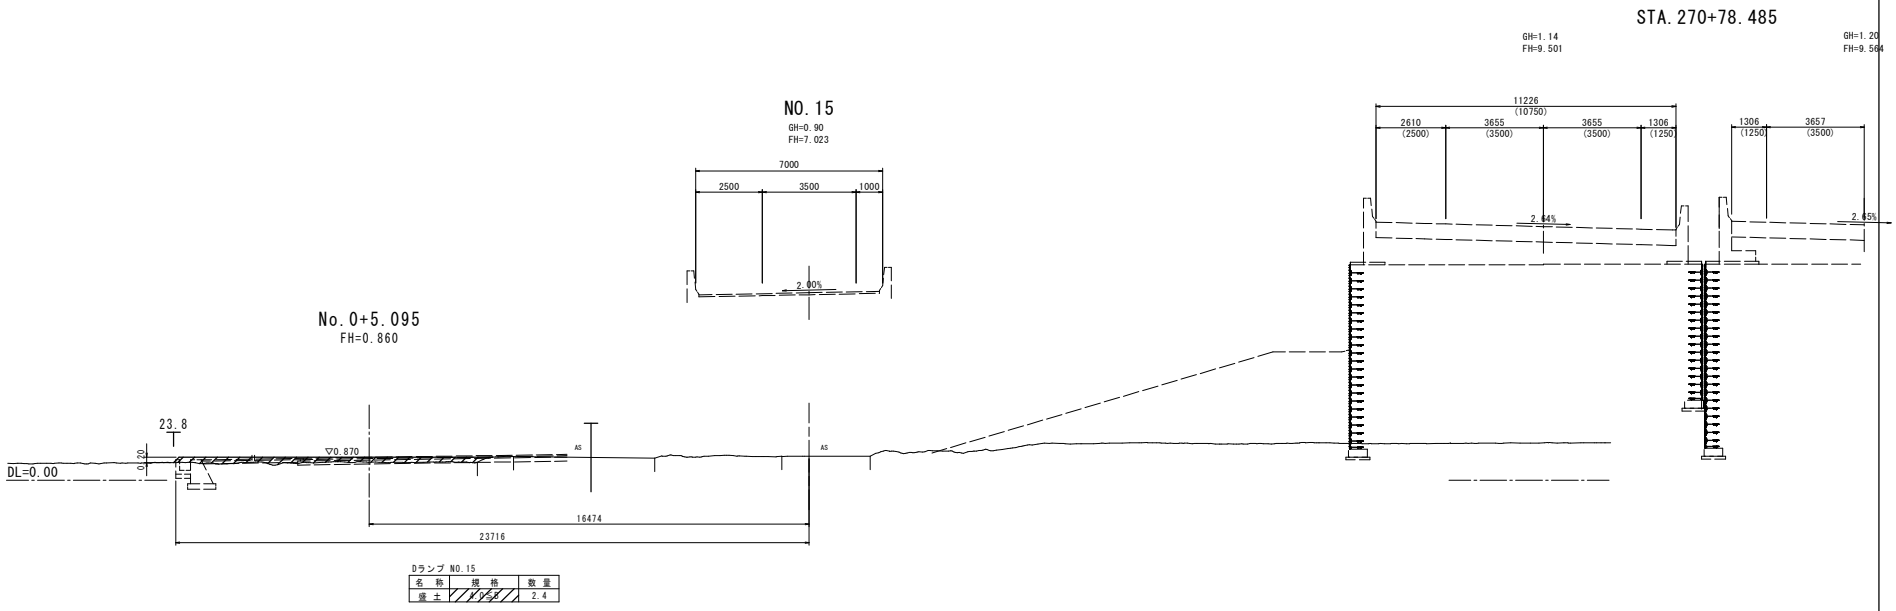

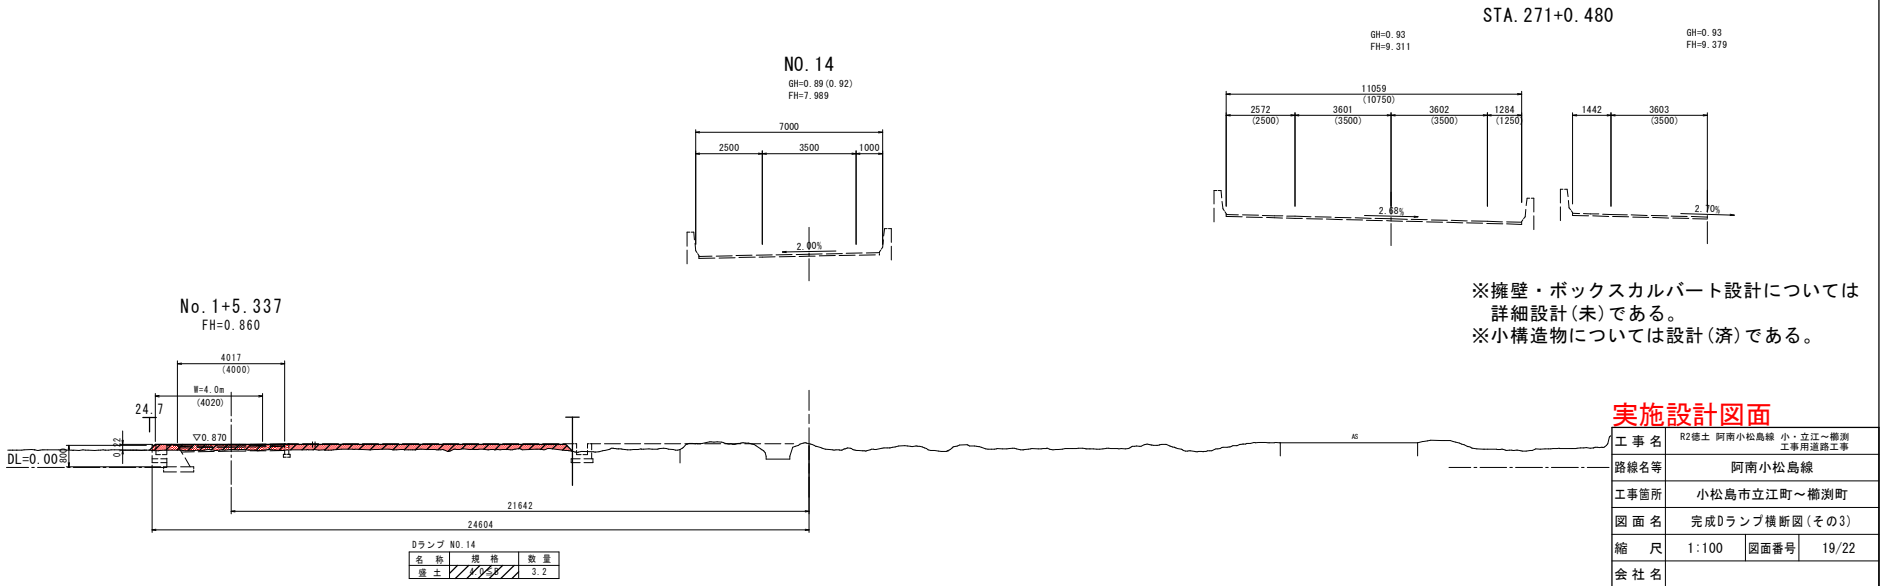

※擁壁・ボックスカルバート設計については
詳細設計(未)である。
※小構造物については設計(済)である。

実施設計図面

工事名	R2徳土 阿南小松島線 小・立江～櫛渕工事用道路工事		
路線名等	阿南小松島線		
工事箇所	小松島市立江町～櫛渕町		
図面名	完成Dランプ横断図(その3)		
縮尺	1:100	図面番号	19/22
会社名			
事業者名	徳島県東部県土整備局<徳島>		

完成Dランプ横断図(その4)

STA.270+39.950
GH=1.43
FH=9.762

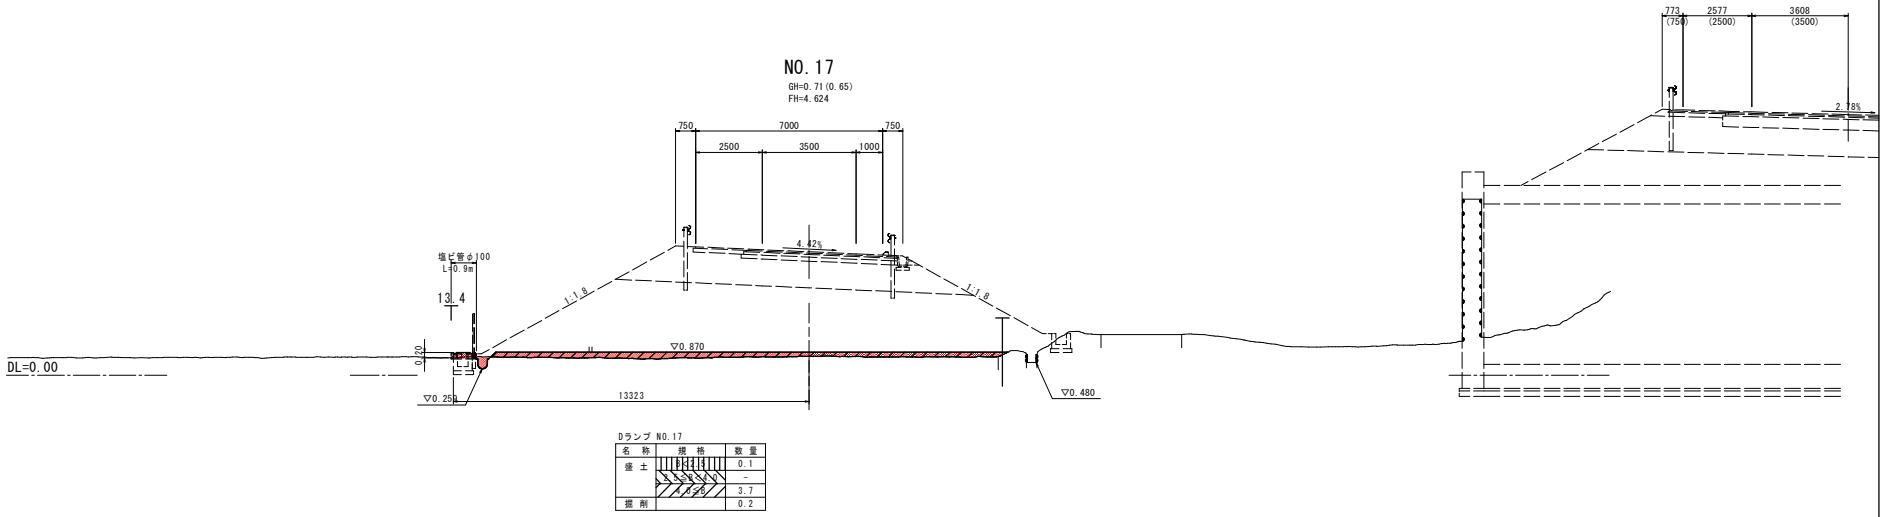

Dランプ NO.17

名称	規格	数量
盛土		0.1
		-
		3.7
掘削		0.2

STA.270+57.456
GH=1.44
FH=9.655

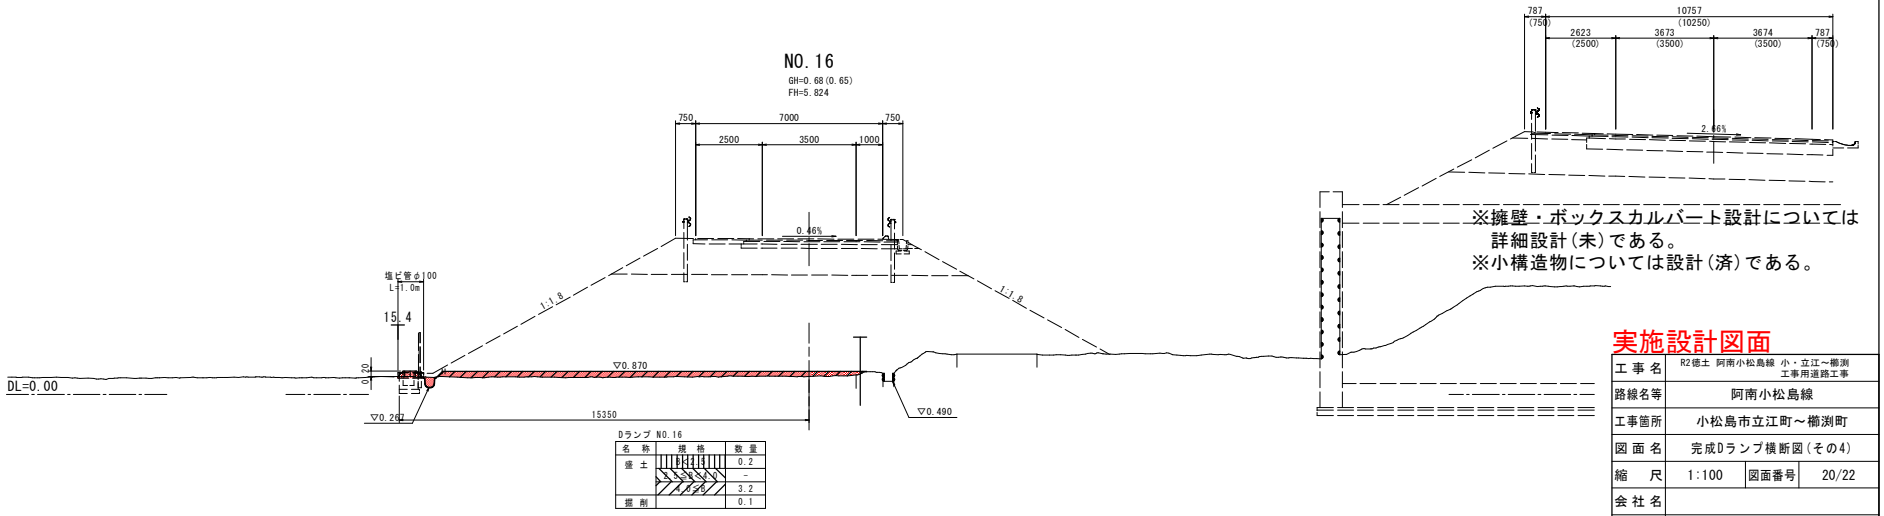

Dランプ NO.16

名称	規格	数量
盛土		0.2
		-
		3.2
掘削		0.1

※擁壁・ボックスカルバート設計については詳細設計(未)である。
※小構造物については設計(済)である。

実施設計図面

工事名	R2徳土 阿南小松島線 小・立江～櫛渕工事用道路工事		
路線名等	阿南小松島線		
工事箇所	小松島市立江町～櫛渕町		
図面名	完成Dランプ横断図(その4)		
縮尺	1:100	図面番号	20/22
会社名			
事業者名	徳島県東部県土整備局<徳島>		

完成Dランプ横断図(その5)

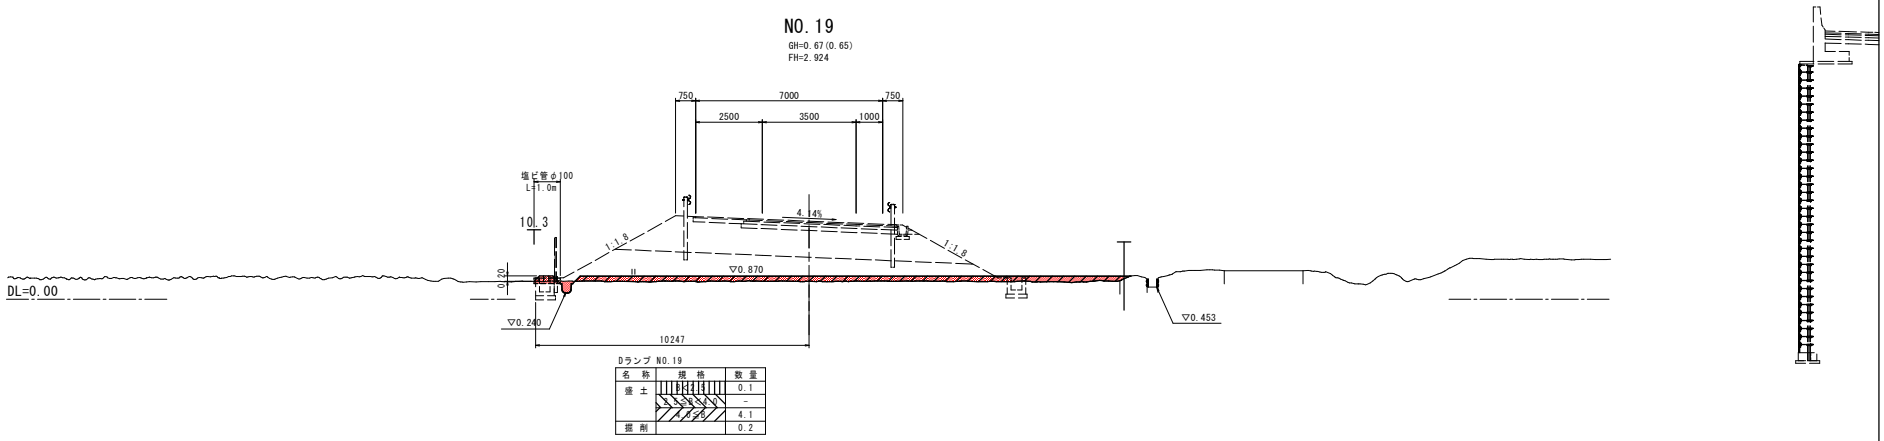

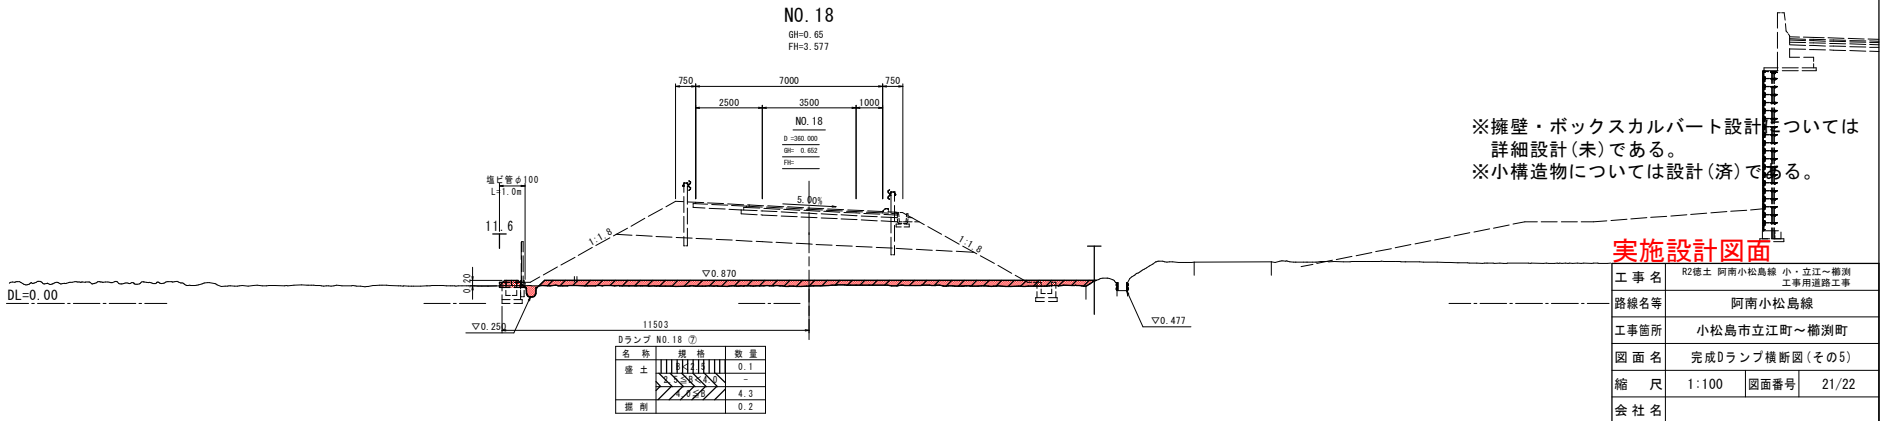

※擁壁・ボックスカルバート設計については
詳細設計(未)である。
※小構造物については設計(済)である。

実施設計図面

工事名	R2徳土 阿南小松島線 小・立江～櫛渕 工事用道路工事		
路線名等	阿南小松島線		
工事箇所	小松島市立江町～櫛渕町		
図面名	完成Dランプ横断図(その5)		
縮尺	1:100	図面番号	21/22
会社名			
事業者名	徳島県東部県土整備局<徳島>		

完成Dランプ横断図(その6)

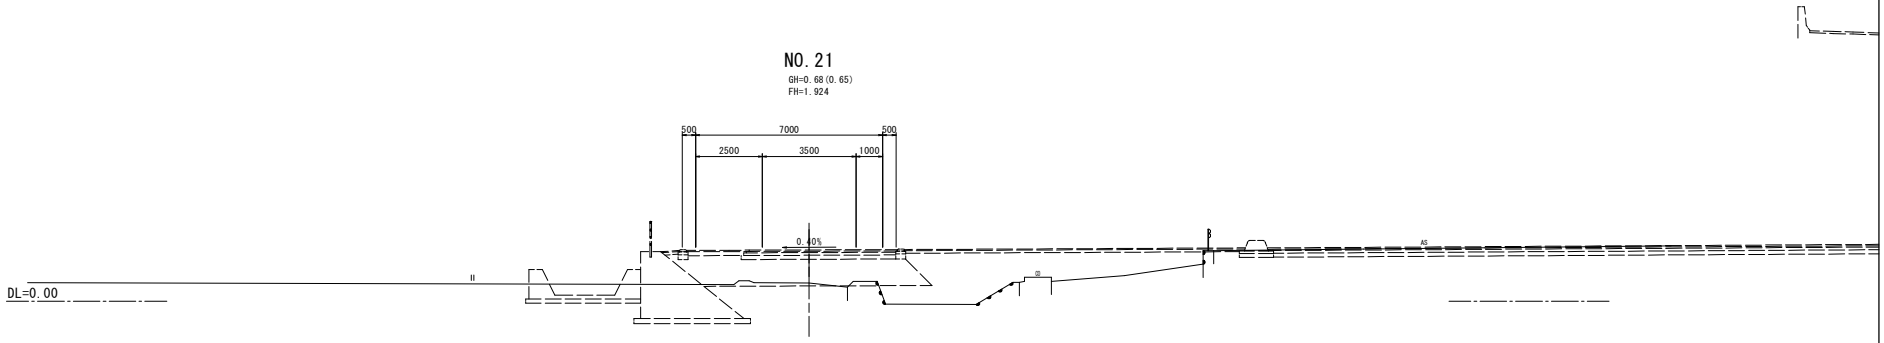

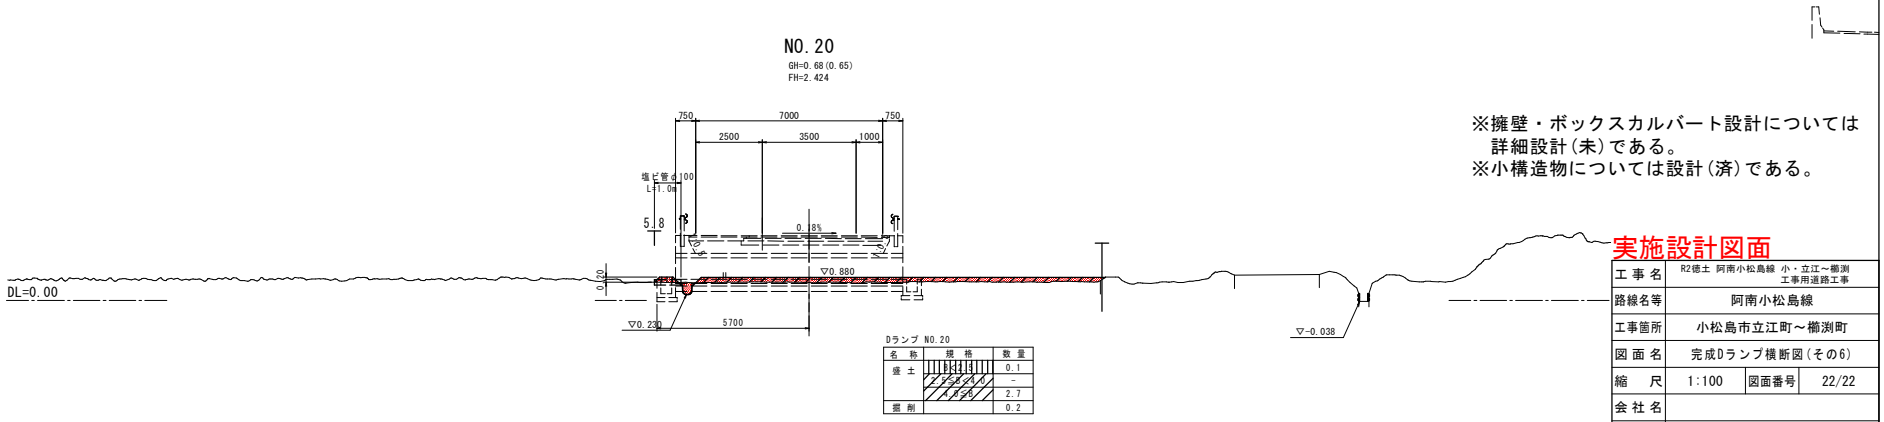

※擁壁・ボックスカルバート設計については
詳細設計(未)である。
※小構造物については設計(済)である。

Dランプ NO.20

名称	規格	数量
盛土		0.1
		-
		2.7
掘削		0.2

実施設計図面

工事名	R2徳土 阿南小松島線 小・立江～櫛渕工事用道路工事		
路線名等	阿南小松島線		
工事箇所	小松島市立江町～櫛渕町		
図面名	完成Dランプ横断図(その6)		
縮尺	1:100	図面番号	22/22
会社名			
事業者名	徳島県東部県土整備局<徳島>		