


標準断面図（高尾谷川）

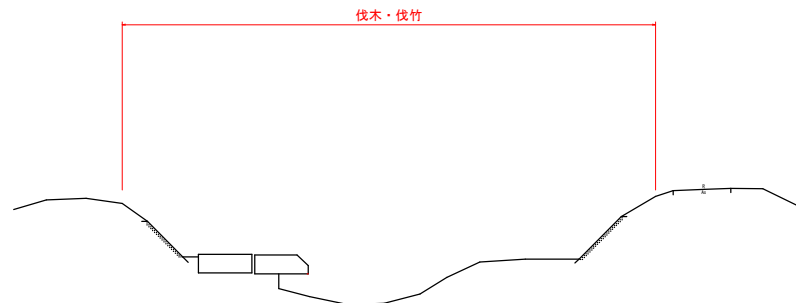

当初設計図面

業務名	R2百土 高尾谷川 阿波・土成高尾 緊急河川維持業務		
路線名等	高尾谷川		
工事箇所	阿波市土成町高尾		
図面名	位置図		
縮尺	Non scale	図面番号	1 / 1
施工年度	令和2年度		
事業所名	徳島県東部県土整備局<吉野川>		