


標準断面図（鈴川谷川）

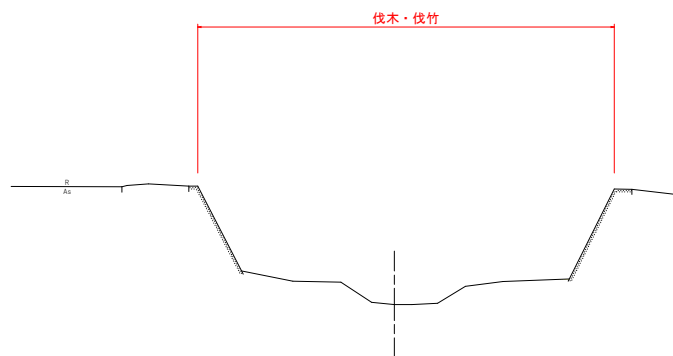

当初設計図面

工事名	R2吉土 鈴川谷川 阿波・土成土成 緊急河川維持業務		
路線名等	鈴川谷川		
工事箇所	阿波市土成町土成		
図面名	位置図		
縮尺	Non scale	図面番号	1 / 1
施工年度	令和2年度		
事業者名	徳島県東部農土整備局<吉野川>		