


位置図

工事名：R2徳土 小松島佐那河内線 小・田浦 舗装修繕工事

工事箇所：小松島市田浦町字大栗

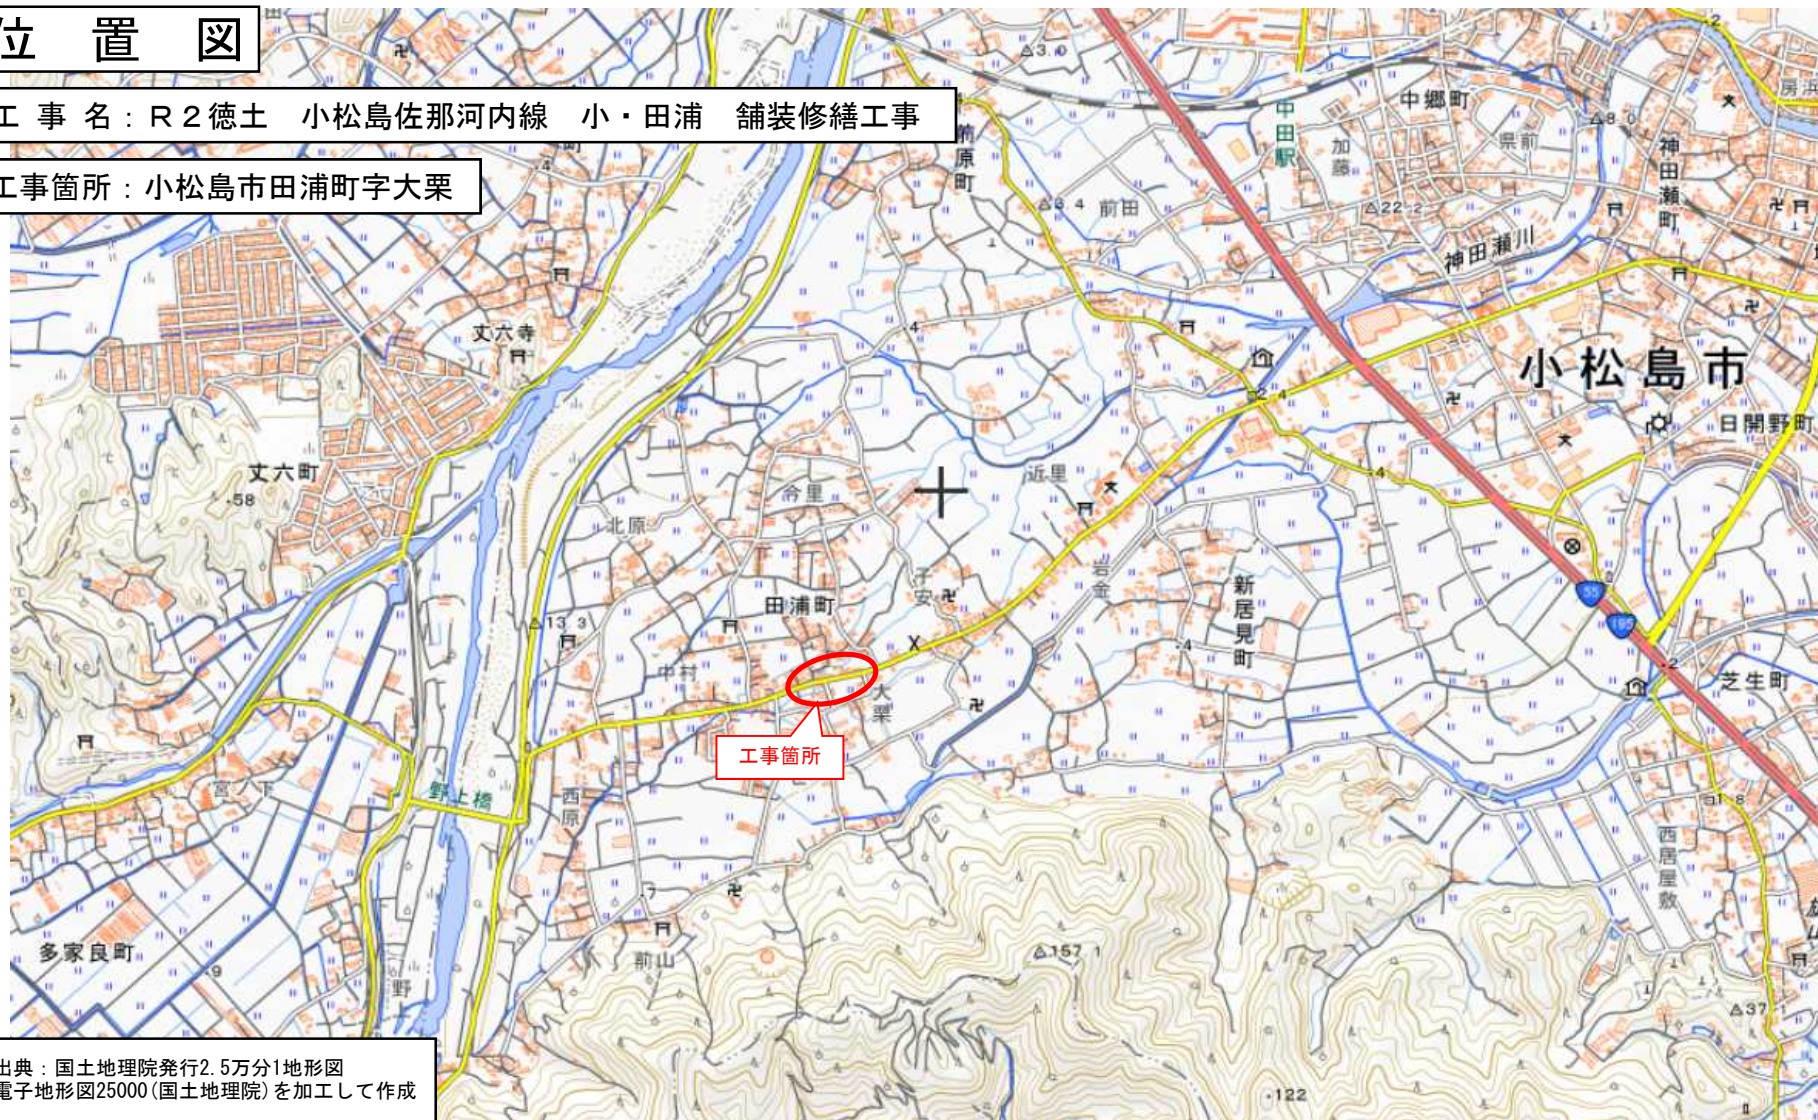

出典：国土地理院発行2.5万分1地形図
電子地形図25000(国土地理院)を加工して作成