


# 位置図

工事名：R2徳土 鬼籠野国府線 徳・一宮 舗装修繕工事

工事箇所：徳島市一宮町西丁他

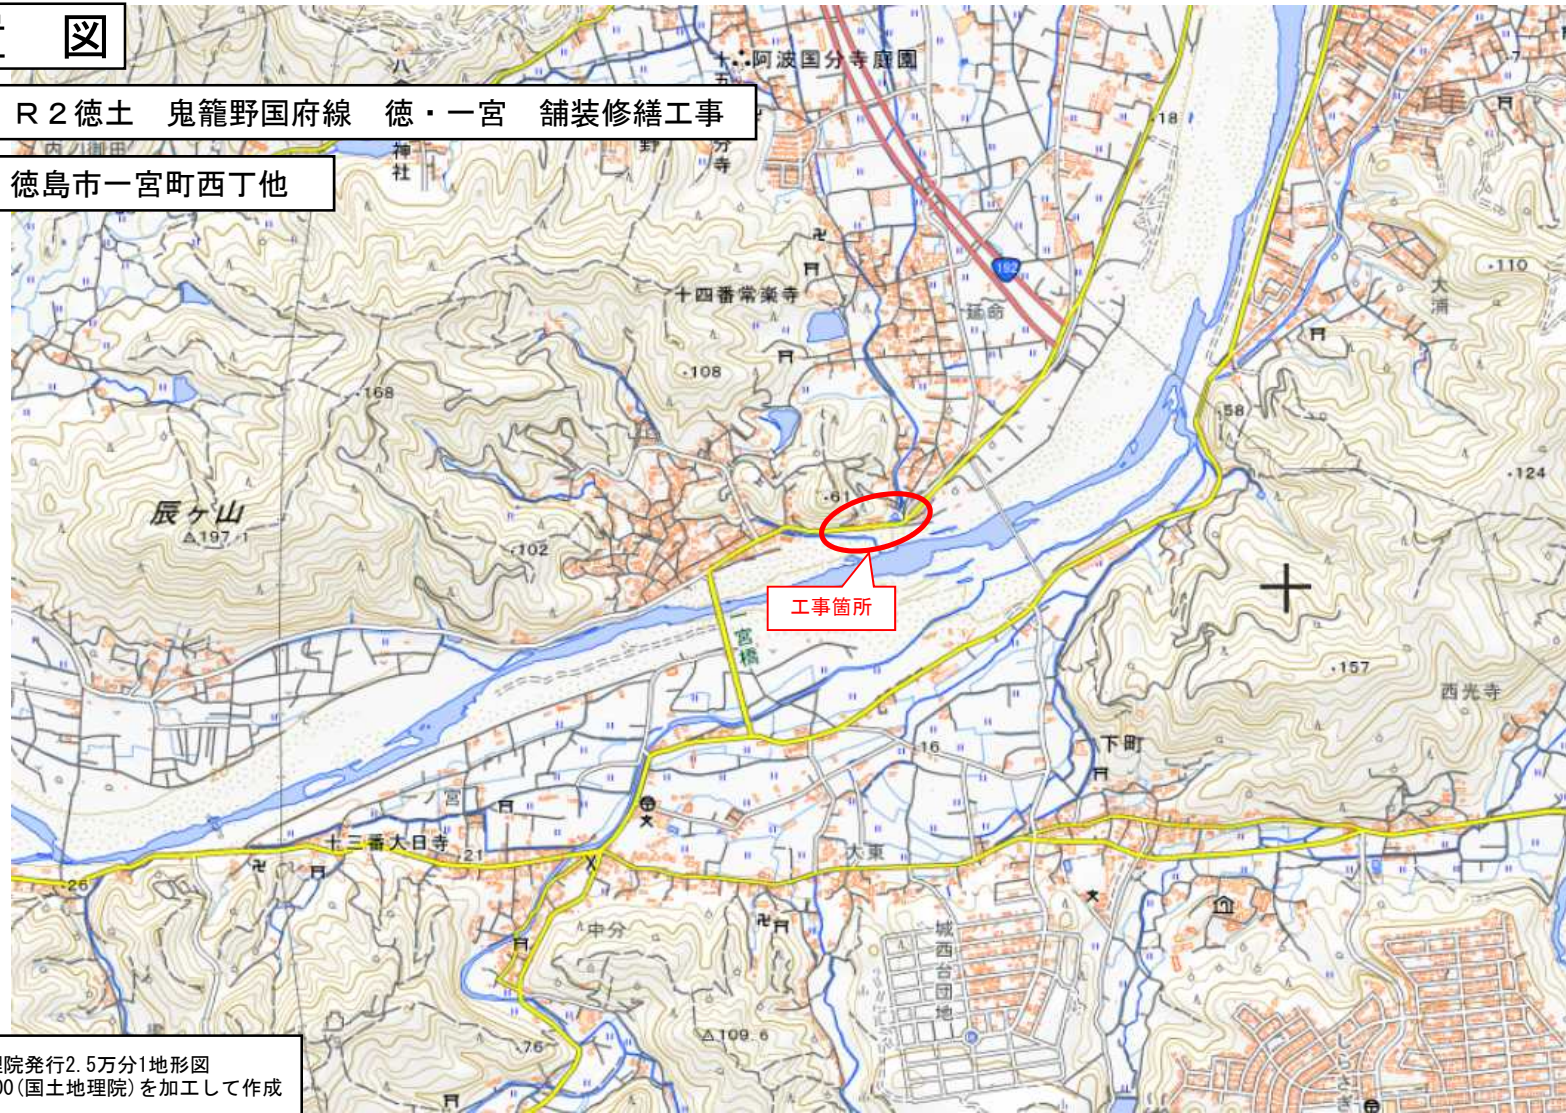

出典：国土地理院発行2.5万分1地形図  
電子地形図25000(国土地理院)を加工して作成