


工事名: R2三土 鳴門池田線他 三・池田州津他 標識工事

工事箇所: 三好市池田町州津他

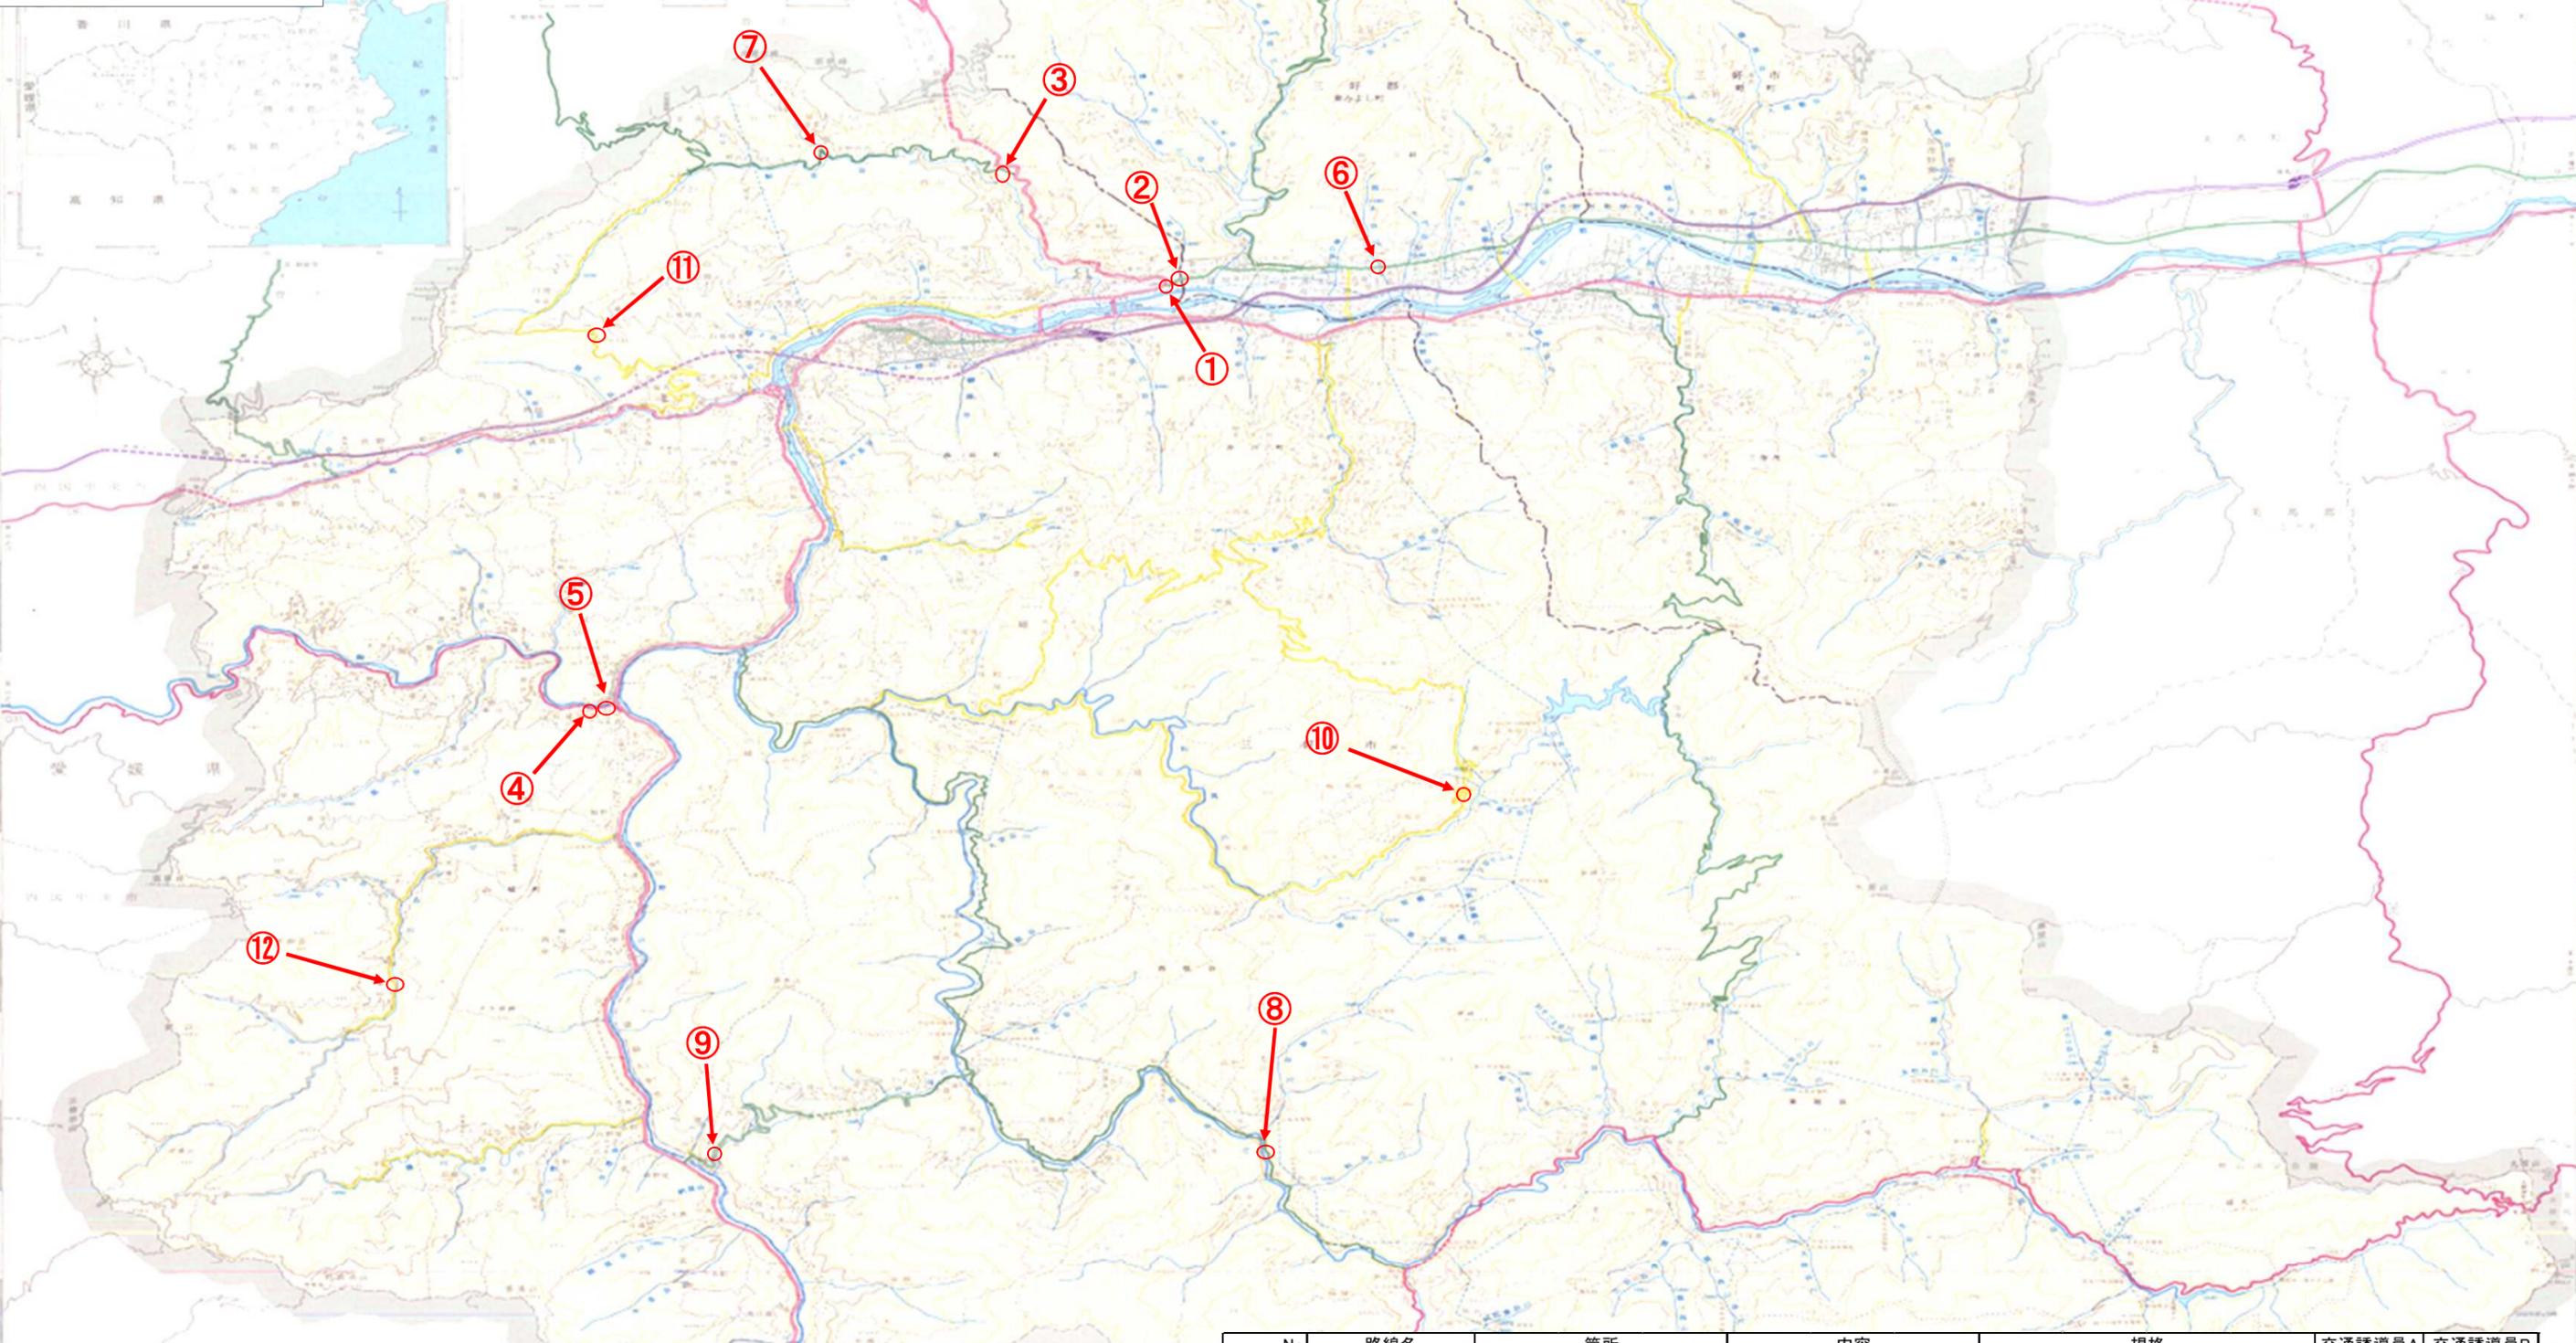

No	路線名	箇所	内容	規格	交通誘導員A	交通誘導員B
①	鳴門池田線	三好市池田町州津	標識板更新	板(2500*1820)	1	3
②	鳴門池田線	三好市池田町州津	標識板文字補修	板(730*970.410*400)	1	1
③	込野観音寺線	三好市池田町西山	標識板文字補修	板(780*960.410*360)		1
④	国道319号	三好市山城町引地	標識板文字補修	板(1080*600)		1
⑤	国道319号	三好市山城町末貞	標識板文字補修	板(1080*600)		1
⑥	鳴門池田線	三好郡東みよし町昼間	注意看板設置	板(1500*1800)*4枚		
⑦	込野観音寺線	三好市池田町西山	警戒標識「落石のおそれあり」	板(585*585)支柱(φ76.3*2.3t)基礎(500*500*900)		1
⑧	山城東祖谷山線	三好市東祖谷和田	警戒標識「つづら折りあり」	板(585*585)支柱(φ76.3*2.3t)		1
⑨	西祖谷山城線	三好市西祖谷山村徳善	警戒標識「右(又は左)方屈曲あり」	板(585*585)*2枚 支柱(φ76.3*2.3t)		1
⑩	腕山宮石線	三好市西祖谷山村小祖谷	規制標識「重量制限」	板(600*600)支柱(φ76.3*2.3t)基礎(500*500*900)		1
⑪	野呂内三縄停車場線	三好市池田町馬地	案内標識「県道268号」	板(再利用)支柱(φ76.3*2.3t)基礎(500*500*650)		1
⑫	栗山殿野線	三好市山城町栗山	案内標識「拜床谷」	板(再利用)支柱(φ76.3*2.3t)基礎(500*500*900)		1
合計					2	13

「出典: 国土地理院発行2.5万分1地形図 電子地形図25000(国土地理院)を加工して作成」