



構造図 (1)

設置図

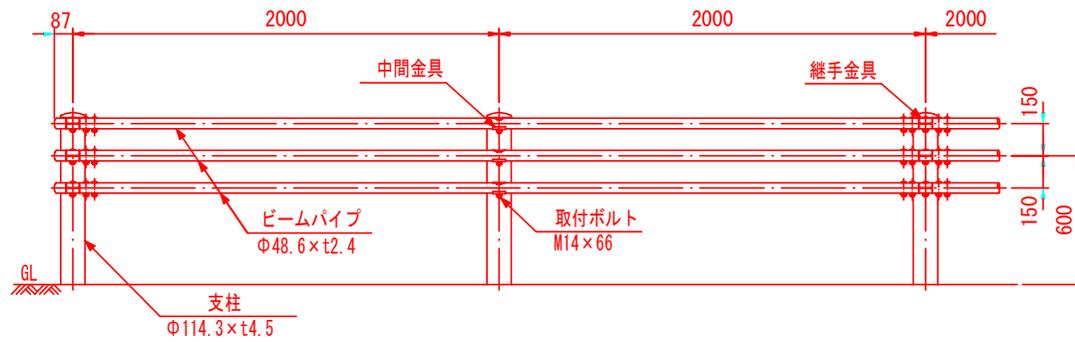


Gp-Cp-2E (ZM)
(歩車道境界用)

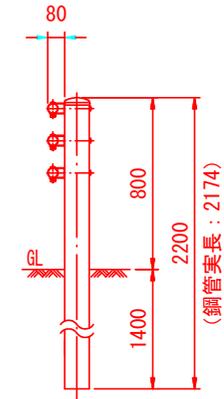

実施設計図面

工事名	R2三土 境門池田線 三・三野芝生地 防護柵工事		
路線名	(主)境門池田線		
工事箇所	三好市三野町芝生地		
図面名	構造図(1)		
縮尺		図面番号	1 / 2
会社名			
事業者名	徳島県西部総合県民局<三好>		

構造図 (2)

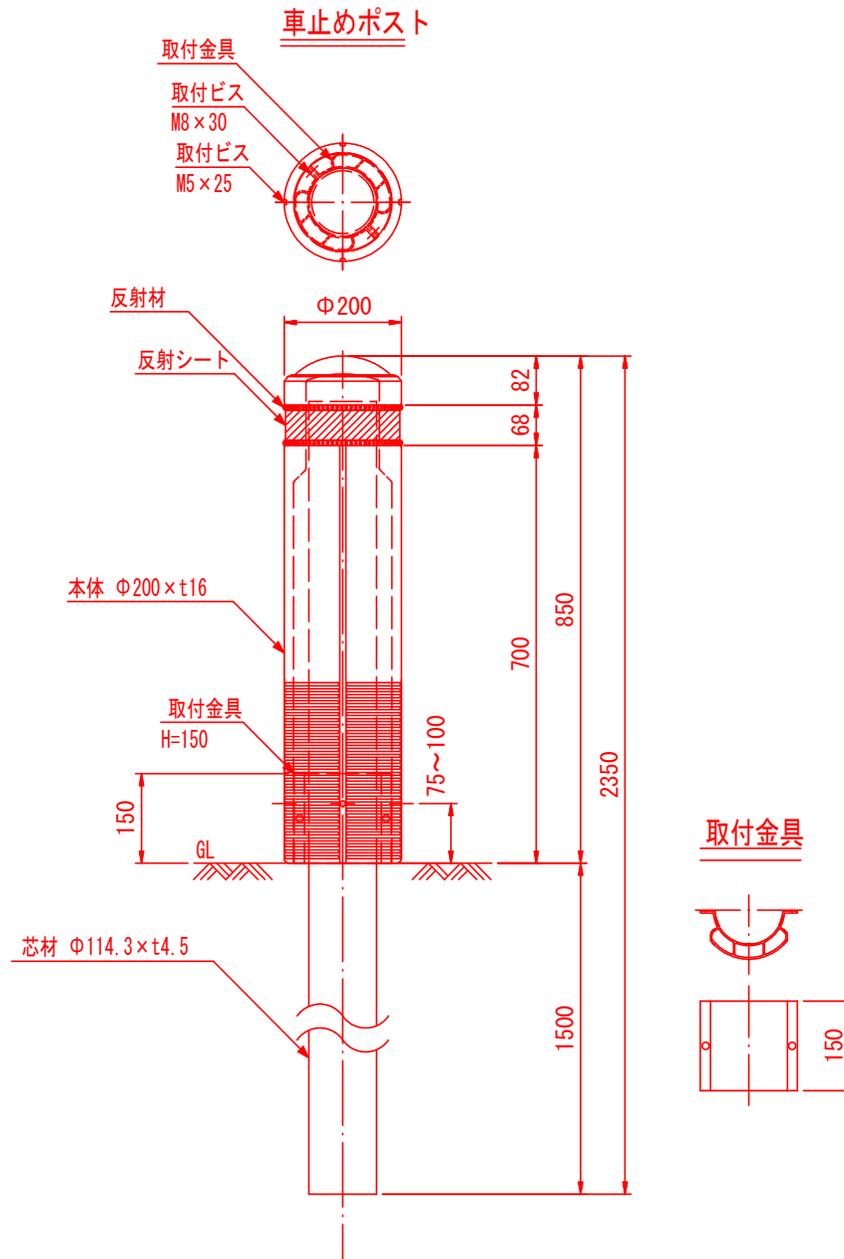

実施設計図面	
工事名	R2三北 鳴門池田線 三・三野駅近地 防護柵工事
路線名	(主) 鳴門池田線
工事箇所	三好市三野町芝生池
図面名	構造図(2)
縮尺	図面番号 2 / 2
会社名	
事業者名	徳島県西部総合県民局<三好>