

見積参考資料

工事名 R 2 徳土 左右山谷 神・下分 床固修繕工事

◇経費情報◇

工種区分	砂防・地すべり等工事
単価地区	徳島 2
施工地域・工事場所	補正無し（地方部 施工場所が一般交通等の影響を受けない場合）
前金支出割合	補正を行わない
契約保証	金銭的保証
現場環境改善費	計上しない

注意

「見積参考資料」は入札参加者の迅速で適正な工事費の見積りのための一資料であり、請負契約を拘束するものではない。

設計内訳書（本01）

工事名	R 2 徳土 左右山谷 神・下分 床固修繕工事				事業区分 工事区分	砂防・地すべり対策 砂防堰堤	
工事区分・工種・種別・細別	規格	単位	数量	単価	金額	数量・金額増減	摘要
砂防堰堤		式	1				
コンクリート堰堤工		式	1				
作業土工		式	1				
床掘り	土質:土砂	m3	8				単 1号
埋戻し	土質:土砂	m3	8				単 2号
コンクリート副堰堤工 床固		式	1				
コンクリート	コンクリート規格:18-8-40(高炉B),養生費:一般養生,生 コンクリート割増額:無し	m3	19				単 3号
型枠		m2	22				単 4号
足場		掛m2	22				単 5号
水叩工		式	1				
コンクリート	コンクリート規格:18-8-40(高炉B),養生費:一般養生,生 コンクリート割増額:無し	m3	50				単 6号
目地板	目地板の種類:瀝青繊維質目地板t=10	m2	27				単 7号
水叩工		式	1				

設計内訳書（本01）

工事名	R 2 徳土 左右山谷 神・下分 床固修繕工事				事業区分 工事区分	砂防・地すべり対策 砂防堰堤	
工事区分・工種・種別・細別	規格	単位	数量	単価	金額	数量・金額増減	摘要
コンクリート	コンクリート規格:18-8-40(高炉B),養生費:一般養生,生 コンクリート割増額:無し	m3	63				単 8号
目地板	目地板の種類:瀝青繊維質目地板t=10	m2	31				単 9号
型枠		m2	13				単 10号
コンクリート取壊し工		式	1				
コンクリート構造物取壊し		m3	87				単 11号
積込（コンクリート殻）		m3	87				単 12号
運搬処分		m3	87				単 13号
処分	コンクリート殻（無筋）	m3	87				単 14号
仮設工		式	1				
工事用道路工		式	1				
工事用道路盛土	施工幅員:4.0m以上	m3	280				単 15号
敷鉄板	鋼材規格:22×1524×3048,作業区分:設置・撤去	m2	905				単 16号
土のう	耐候性大型土のう（1年）	袋	189				単 17号

設計内訳書（本01）

工事名	R 2 徳土 左右山谷 神・下分 床固修繕工事				事業区分 工事区分	砂防・地すべり対策 砂防堰堤	
工事区分・工種・種別・細別	規格	単位	数量	単価	金額	数量・金額増減	摘要
仮水路工		式	1				
暗渠排水管	高密度ポリエチレン管 径600	m	83				単 18号
直接工事費		式	1				
共通仮設		式	1				
共通仮設費		式	1				
運搬費		式	1				
仮設材運搬費		t	156				単 19号
共通仮設費（率計上）		式	1				
純工事費		式	1				
現場管理費		式	1				
工事原価		式	1				
一般管理費等		式	1				
工事価格		式	1				

設計内訳書 (本01)

[illegible]

1 次単価表

単価使用年月	2020. 10
歩掛適用年月	2020. 10
労務調整係数	1. 000-00000 0. 0 0

単 1号	床掘り	土質:土砂	単位	m3	単位数量	1	単価	
名称・規格		条件	単位	数量	単価	金額	摘要	
床掘り		土砂, 標準, 無し, 無し	m3	1				
合計								
単価							円／m3	

1 次単価表

単価使用年月	2020. 10
歩掛適用年月	2020. 10
労務調整係数	1. 000-00000 0. 0 0

単 2号	埋戻し	土質:土砂	単位	m3	単位数量	1	単価	
名称・規格		条件	単位	数量	単価	金額	摘要	
埋戻し		最大埋戻幅1m以上4m未満	m3	1				
合計								
単価							円／m3	

1 次単価表

						単価使用年月	2020. 10	
						歩掛適用年月	2020. 10	
						労務調整係数	1. 000-00000 0. 0 0	
単 3号	コンクリート	コンクリート規格:18-8-40(高炉B),養生費:一般養生,生コンクリート割増額:無し	単位	m3	単位数量	1	単価	
名称・規格		条件	単位	数量	単価	金額	摘要	
一般部コンクリート打設		10m3/日以上50m3/日未満,無,18-8-40(高炉B),無,一般養生,無し,無,標準(1. 0)	m3	1			単 20号	
合計								
単価							円/m3	

1 次単価表

						単価使用年月	2020. 10	
						歩掛適用年月	2020. 10	
						労務調整係数	1. 000-00000 0. 0 0	
単 4号	型枠		単位	m2	単位数量	1	単価	
名称・規格		条件	単位	数量	単価	金額	摘要	
型枠工[砂防]		標準(1. 0)	m2	1			単 21号	
合計								
単価							円/m2	

1 次単価表

単価使用年月	2020. 10
歩掛適用年月	2020. 10
労務調整係数	1. 000-00000 0. 0 0

単 5号	足場		単位	掛m2	単位数量	1	単価	
名称・規格		条件	単位	数量	単価	金額	摘要	
足場工		単管足場, 不要, 標準(1. 0)	掛m2	1			単 22号	
合計								
単価							円／掛m2	

1 次単価表

単価使用年月	2020. 10
歩掛適用年月	2020. 10
労務調整係数	1. 000-00000 0. 0 0

単 6号	コンクリート	コンクリート規格: 18-8-40(高炉B), 養生費: 一般養生, 生コンクリート割増額: 無し	単位	m3	単位数量	1	単価	
名称・規格		条件	単位	数量	単価	金額	摘要	
一般部コンクリート打設		10m3/日以上50m3/日未満, 無, 18-8-40(高炉B), 無, 一般養生, 無し, 無, 標準(1. 0)	m3	1			単 20号	
合計								
単価							円／m3	

1 次単価表

単価使用年月	2020. 10
歩掛適用年月	2020. 10
労務調整係数	1. 000-00000 0. 0 0

単 7号	目地板	目地板の種類:瀝青繊維質目地板t=10	単位	m2	単位数量	1	単価	
名称・規格		条件	単位	数量	単価	金額	摘要	
目地板		瀝青繊維質目地板t=10	m2	1				
合計								
単価							円／m2	

1 次単価表

単価使用年月	2020. 10
歩掛適用年月	2020. 10
労務調整係数	1. 000-00000 0. 0 0

単 8号	コンクリート	コンクリート規格:18-8-40(高炉B),養生費:一般養生,生コンクリート割増額:無し	単位	m3	単位数量	1	単価	
名称・規格		条件	単位	数量	単価	金額	摘要	
一般部コンクリート打設		10m3/日以上50m3/日未満,無,18-8-40(高炉B),無,一般養生,無し,無,標準(1. 0)	m3	1			単 23号	
合計								
単価							円／m3	

1 次単価表

単価使用年月	2020. 10
歩掛適用年月	2020. 10
労務調整係数	1. 000-00000 0. 0 0

単 9号	目地板	目地板の種類:瀝青繊維質目地板t=10	単位	m2	単位数量	1	単価	
名称・規格		条件	単位	数量	単価	金額	摘要	
目地板		瀝青繊維質目地板t=10	m2	1				
合計								
単価							円／m2	

1 次単価表

単価使用年月	2020. 10
歩掛適用年月	2020. 10
労務調整係数	1. 000-00000 0. 0 0

単 10号	型枠		単位	m2	単位数量	1	単価	
名称・規格		条件	単位	数量	単価	金額	摘要	
型枠工[砂防]		標準(1. 0)	m2	1			単 24号	
合計								
単価							円／m2	

1 次単価表

単価使用年月	2020. 10
歩掛適用年月	2020. 10
労務調整係数	1. 000-00000 0. 0 0

単 11号	コンクリート構造物取壊し		単位	m3	単位数量	1	単価	
名称・規格		条件	単位	数量	単価	金額	摘要	
構造物取壊し		無筋構造物, 機械施工, 無し, 無し, 必要	m3	1			単 25号	
合計								
単価							円／m3	

1 次単価表

単価使用年月	2020. 10
歩掛適用年月	2020. 10
労務調整係数	1. 000-00000 0. 0 0

単 12号	積込 (コンクリート殻)		単位	m3	単位数量	1	単価	
名称・規格		条件	単位	数量	単価	金額	摘要	
積込 (コンクリート殻)		全ての費用	m3	1				
合計								
単価							円／m3	

1 次単価表

単価使用年月	2020. 10
歩掛適用年月	2020. 10
労務調整係数	1. 000-00000 0. 0 0

単 13号	運搬処分		単位	m3	単位数量	1	単価	
名称・規格		条件	単位	数量	単価	金額	摘要	
殻運搬		Co(無筋・鉄筋)構造物とりこわし, 機械積込, 無し, 15. 5km以下, 全ての費用	m3	1				
合計								
単価							円／m3	

1 次単価表

単価使用年月	2020. 10
歩掛適用年月	2020. 10
労務調整係数	1. 000-00000 0. 0 0

単 14号	処分	コンクリート殻（無筋）	単位	m3	単位数量	1	単価	
名称・規格		条件	単位	数量	単価	金額	摘要	
処分費(t)			t	2. 35			単 26号	
合計								
単価							円／m3	

1 次単価表

単価使用年月	2020. 10
歩掛適用年月	2020. 10
労務調整係数	1. 000-00000 0. 0 0

単 15号	工事用道路盛土	施工幅員:4. 0m以上	単位	m3	単位数量	280	単価	
名称・規格		条件	単位	数量	単価	金額	摘要	
掘削		土砂, 上記以外(小規模), 小規模(標準)	m3	310				
土砂等運搬		小規模, バックホウ山積0. 28m3(平積0. 2m3), 土砂(岩塊・玉石混り土含む), 無し, 1. 0km以下	m3	310				
路体(築堤)盛土		4. 0m以上, 10, 000m3未満, 無し	m3	280				
合計								
単価							円／m3	

1 次単価表

						単価使用年月	2020. 10	
						歩掛適用年月	2020. 10	
						労務調整係数	1. 000-00000 0. 0 0	
単 16号	敷鉄板	鋼材規格:22×1524×3048, 作業区分:設置・撤去	単位	m2	単位数量	905	単価	
名称・規格		条件	単位	数量	単価	金額	摘要	
敷鉄板設置・撤去		設置・撤去	m2	905			単 27号	
敷鉄板賃料		22×1524×3048, 無, 50日, 無, 有	枚	194			単 28号	
合計								
単価							円／m2	

1 次単価表

						単価使用年月	2020. 10	
						歩掛適用年月	2020. 10	
						労務調整係数	1. 000-00000 0. 0 0	
単 17号	土のう	耐候性大型土のう (1 年)	単位	袋	単位数量	1	単価	
名称・規格		条件	単位	数量	単価	金額	摘要	
大型土のう工		製作・設置, 流用土, 6m以下	袋	1			単 29号	
大型土のう工		撤去, 6m以下	袋	1			単 30号	
合計								
単価							円／袋	

1 次単価表

単価使用年月	2020. 10
歩掛適用年月	2020. 10
労務調整係数	1. 000-00000 0. 0 0

単 18号	暗渠排水管	高密度ポリエチレン管 径600	単位	m	単位数量	1	単価	
名称・規格		条件	単位	数量	単価	金額	摘要	
暗渠排水管		据付・撤去, 波状管及び網状管, 450～600mm, 要, 全ての費用	m	1				
合計								
単価							円／m	

1 次単価表

単価使用年月	2020. 10
歩掛適用年月	2020. 10
労務調整係数	1. 000-00000 0. 0 0

単 19号	仮設材運搬費		単位	t	単位数量	1	単価	
名称・規格		条件	単位	数量	単価	金額	摘要	
仮設材等の運搬 (鋼矢板、H形鋼、覆工板、敷鉄板等)		北海道・東北・北陸・中・四国・九州, 33 km, 12m以内, 各種(実数入力), 0, 無	t	1			単 31号	
仮設材等の運搬 (鋼矢板、H形鋼、覆工板、敷鉄板等)		北海道・東北・北陸・中・四国・九州, 33 km, 12m以内, 各種(実数入力), 0, 無	t	1			単 31号	
仮設材等の積込み取卸し費		積込み、取卸し(往復分)	t	1			単 32号	
合計								
単価							円／t	

2 次単価表

単価使用年月	2020. 10
歩掛適用年月	2020. 10
労務調整係数	1. 000-00000 0. 0 0

単 20号	一般部コンクリート打設	10m3/日以上50m3/日未満, 無, 18-8-40(高炉B), 無, 一般養生, 無し, 無, 標準(1. 0)	単位	m3	単位数量	100	単価	
名称・規格		条件	単位	数量	単価	金額	摘要	
土木一般世話役			人					
特殊作業員			人					
普通作業員			人					
生コンクリート 18-8-40 高炉			m3	104				
ラフテレーンクレーン[油圧伸縮ジブ型] 25t吊			日	1. 7				
諸雑費(率+まるめ)			式	1				
合計								
単価							円/m3	

2 次単価表

単価使用年月	2020. 10
歩掛適用年月	2020. 10
労務調整係数	1. 000-00000 0. 0 0

単 21号	型枠工[砂防]	標準(1. 0)	単位	m2	単位数量	100	単価	
名称・規格		条件	単位	数量	単価	金額	摘要	
土木一般世話役			人					
型わく工			人					
特殊作業員			人					
普通作業員			人					
ラフテレンクレーン[油圧伸縮ジブ型] 25t吊			日	2. 3				
諸雑費(率+まるめ)			式	1				
合計								
単価							円／m2	

2 次単価表

単価使用年月	2020. 10
歩掛適用年月	2020. 10
労務調整係数	1. 000-00000 0. 0 0

単 22号	足場工	単管足場, 不要, 標準(1. 0)	単位	掛m2	単位数量	100	単価	
名称・規格		条件	単位	数量	単価	金額	摘要	
土木一般世話役			人					
とび工			人					
普通作業員			人					
ラフテレンスクレーン[油圧伸縮ジブ型] 25t吊			日	0. 8				
諸雑費(率+まるめ)			式	1				
合計								
単価							円／掛m2	

2 次単価表

単価使用年月	2020. 10
歩掛適用年月	2020. 10
労務調整係数	1. 000-00000 0. 0 0

単 23号	一般部コンクリート打設	10m3/日以上50m3/日未満, 無, 18-8-40(高炉B), 無, 一般養生, 無し, 無, 標準(1. 0)	単位	m3	単位数量	100	単価	
名称・規格		条件	単位	数量	単価	金額	摘要	
土木一般世話役			人					
特殊作業員			人					
普通作業員			人					
生コンクリート 18-8-40 高炉			m3	104				
ラフテレンクレーン[油圧伸縮ジブ型] 25t吊			日	1. 7				
諸雑費(率+まるめ)			式	1				
合計								
単価							円/m3	

2 次単価表

単価使用年月	2020. 10
歩掛適用年月	2020. 10
労務調整係数	1. 000-00000 0. 0 0

単 24号	型枠工[砂防]	標準(1. 0)	単位	m2	単位数量	100	単価	
名称・規格		条件	単位	数量	単価	金額	摘要	
土木一般世話役			人					
型わく工			人					
特殊作業員			人					
普通作業員			人					
ラフテレーンクレーン[油圧伸縮ジブ型] 25t吊			日	2. 3				
諸雑費(率+まるめ)			式	1				
合計								
単価							円／m2	

2 次単価表

						単価使用年月	2020. 10	
						歩掛適用年月	2020. 10	
						労務調整係数	1. 000-00000 0. 0 0	
単 25号	構造物取壊し	無筋構造物, 機械施工, 無し, 無し, 必要	単位	m3	単位数量	10	単価	
名称・規格		条件	単位	数量	単価	金額	摘要	
無筋構造物 昼間 機械施工 制約無			m3	10				
合計								
単価							円／m3	

2 次単価表

						単価使用年月	2020. 10	
						歩掛適用年月	2020. 10	
						労務調整係数	1. 000-00000 0. 0 0	
単 26号	処分費 (t)		単位	t	単位数量	100	単価	
名称・規格		条件	単位	数量	単価	金額	摘要	
処分費 コンクリート殻 (無筋)			t	100				
合計								
単価							円／t	

2 次単価表

単価使用年月	2020. 10
歩掛適用年月	2020. 10
労務調整係数	1. 000-00000 0. 0 0

単 27号	敷鉄板設置・撤去	設置・撤去	単位	m2	単位数量	100	単価	
名称・規格		条件	単位	数量	単価	金額	摘要	
土木一般世話役			人					
とび工			人					
普通作業員			人					
ハックホリ(クローラ型)運転			日	0. 295			単 33号	
諸雑費(率+まるめ)			式	1				
合計								
単価							円／m2	

2 次単価表

単価使用年月	2020. 10
歩掛適用年月	2020. 10
労務調整係数	1. 000-00000 0. 0 0

単 28号	敷鉄板賃料	22×1524×3048, 無, 50日, 無, 有	単位	枚	単位数量	1	単価	
名称・規格		条件	単位	数量	単価	金額	摘要	
敷き鉄板賃料 22×1524×3048		供用日数:50日	枚	1				
整備費(敷鉄板) 22×1524×3048			枚	1				
諸雑費(まるめ)			式	1				
合計								
単価							円/枚	

2 次単価表

単価使用年月	2020. 10
歩掛適用年月	2020. 10
労務調整係数	1. 000-00000 0. 0 0

単 29号	大型土のう工	製作・設置, 流用土, 6m以下	単位	袋	単位数量	10	単価	
名称・規格		条件	単位	数量	単価	金額	摘要	
土木一般世話役			人					
特殊作業員			人					
普通作業員			人					
大型土のう袋材 H=1. 08m W=1. 1m			袋	10				
バックホ運転		製作・設置, 6m以下	日	0. 278			単 34号	
諸雑費(率+まるめ)			式	1				
合計								
単価							円／袋	

2 次単価表

単価使用年月	2020. 10
歩掛適用年月	2020. 10
労務調整係数	1. 000-00000 0. 0 0

単 30号	大型土のう工	撤去, 6m以下	単位	袋	単位数量	10	単価	
名称・規格		条件	単位	数量	単価	金額	摘要	
土木一般世話役			人					
特殊作業員			人					
バックホ運転		撤去, 6m以下	日	0. 069			単 35号	
諸雑費(まるめ)			式	1				
合計								
単価							円／袋	

2 次単価表

単価使用年月	2020. 10
歩掛適用年月	2020. 10
労務調整係数	1. 000-00000 0. 0 0

単 31号	仮設材等の運搬 (鋼矢板、H形鋼、覆工板、敷鉄板等)	北海道・東北・北陸・中・四国・九州, 33 km, 12m以内, 各種(実数入力), 0, 無	単位	t	単位数量	1	単価	
名称・規格		条件	単位	数量	単価	金額	摘要	
基本運賃区分B 製品長12m以内 40kmまで			t	1				
諸雑費(まるめ)			式	1				
合計								
単価							円/t	

2 次単価表

単価使用年月	2020. 10
歩掛適用年月	2020. 10
労務調整係数	1. 000-00000 0. 0 0

単 32号	仮設材等の積込み取卸し費	積込み、取卸し(往復分)	単位	t	単位数量	1	単価	
名称・規格		条件	単位	数量	単価	金額	摘要	
積込み、取卸し費(仮設材等)			t	2				
合計								
単価							円/t	

3 次単価表

単価使用年月	2020. 10
歩掛適用年月	2020. 10
労務調整係数	1. 000-00000 0. 0 0

単 33号	ハックホウ(クローラ)運転		単位	日	単位数量	1	単価	
名称・規格		条件	単位	数量	単価	金額	摘要	
運転手(特殊)			人					
軽油 1. 2号			L	112				
ハックホウ(クローラ) [標準・クレーン機能付き] 山積0. 8m3 (平積0. 6m3) 2. 9t吊			日	1. 06				
諸雑費(まるめ)			式	1				
合計								
単価							円／日	

3 次単価表

単価使用年月	2020. 10
歩掛適用年月	2020. 10
労務調整係数	1. 000-00000 0. 0 0

単 34号	バックホリ運転	製作・設置, 6m以下	単位	日	単位数量	1	単価	
名称・規格		条件	単位	数量	単価	金額	摘要	
運転手(特殊)			人					
軽油 1. 2号			L	98				
バックホリ(クローラ) [標準・クレーン機能付き] 山積0. 8m3 (平積0. 6m3) 2. 9t吊			日	1. 39				
諸雑費(まるめ)			式	1				
合計								
単価							円／日	

3 次単価表

単価使用年月	2020. 10
歩掛適用年月	2020. 10
労務調整係数	1. 000-00000 0. 0 0

単 35号	バックホリ運転	撤去, 6m以下	単位	日	単位数量	1	単価	
名称・規格		条件	単位	数量	単価	金額	摘要	
運転手(特殊)			人					
軽油 1. 2号			L	74				
バックホリ(クローラ) [標準・クレーン機能付き] 山積0. 8m3 (平積0. 6m3) 2. 9t吊			日	1. 26				
諸雑費(まるめ)			式	1				
合計								
単価							円／日	

機労材集計リスト（機械）

工事名	R 2 徳土 左右山谷 神・下分 床固修繕工事					
単価コード	名 称	規 格	単位	数量	金額	摘要
L001005006	ブルドーザー〔湿地〕	7t級	日	1.148	8,313	
L001010004	バックホウ(クローラ)〔標準・クレーン機能付き〕	山積0.8m3(平積0.6m3)2.9t吊	日	11.776	130,718	
L001070002	振動ローラ(舗装用)〔ハントガイト式〕	運転質量0.8～1.1t	日	0.155	302	
L001071001	振動ローラ(土工用)フラット・シングルドラム型	運転質量11～12t	日	0.387	4,449	
L001130006	ラフレックスクレーン〔油圧伸縮シブ型〕	25t吊	日	3.225	138,030	
L001180001	タンバ及びランマ	質量 60～80kg	日	0.033	20	
M000202015	バックホウ(クローラ)〔標準〕	排ガス型(第2次) 山積0.28m3	供用日	13.139	104,190	
M000202019	バックホウ(クローラ)〔標準〕	排ガス型(第2次) 山積0.8m3	供用日	0.137	2,520	
M000202031	バックホウ(クローラ)〔標準〕	排ガス型(第1次) 山積0.8m3	供用日	0.483	8,349	
M000301002	タンブトラック〔オンロード・ディーゼル〕	4t積級	供用日	9.066	65,316	
M000301005	タンブトラック〔オンロード・ディーゼル〕	10t積級	供用日	5.33	108,663	
	合計額				570,870	

見積単価一覧表


[illegible]

【左右山谷】



[illegible]

土工数量内訳表


	作 業 土 工		工事用道路工	構造物撤去工
	床 掘	埋戻(C)	盛 土	コンクリート取壊し
	土 砂	最大埋戻幅1m以上4m未満	流 用 土	無 筋
床固工2(床固工)	7.6	7.6		15.7
床固工2(水叩工)				33.3
床固工3(水叩工)				38.1
仮 設 道 路			283.0	
合 計	7.6	7.6	283.0	87.1

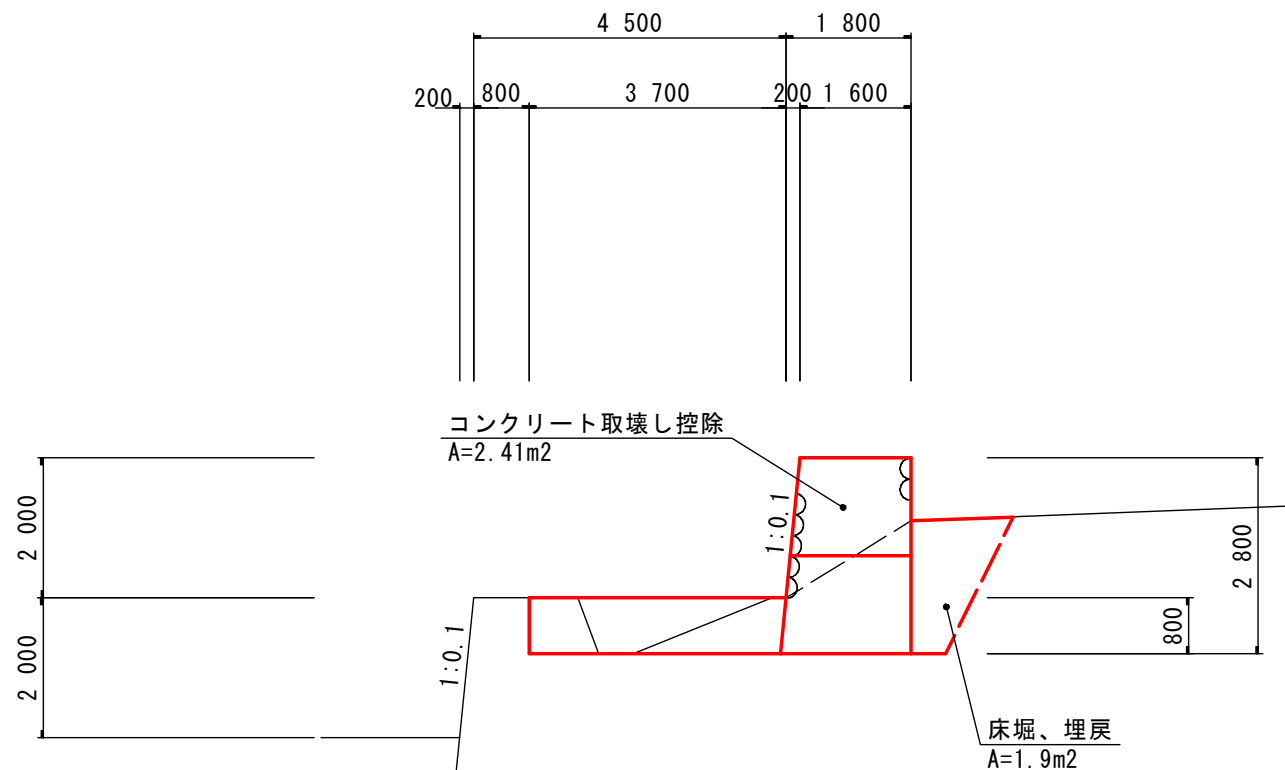

床掘(土砂)	1.900*4.000	=	7.6 m ³
埋戻C(最大埋戻幅1m以上4m未満) 締固め有り	1.900*4.000	=	7.6 m ³
コンクリート取壊し	1/2*(1.600+1.800)*2.800*4.000-2.410*1.370	=	15.7 m ³

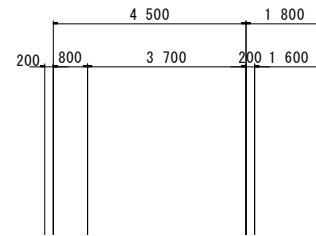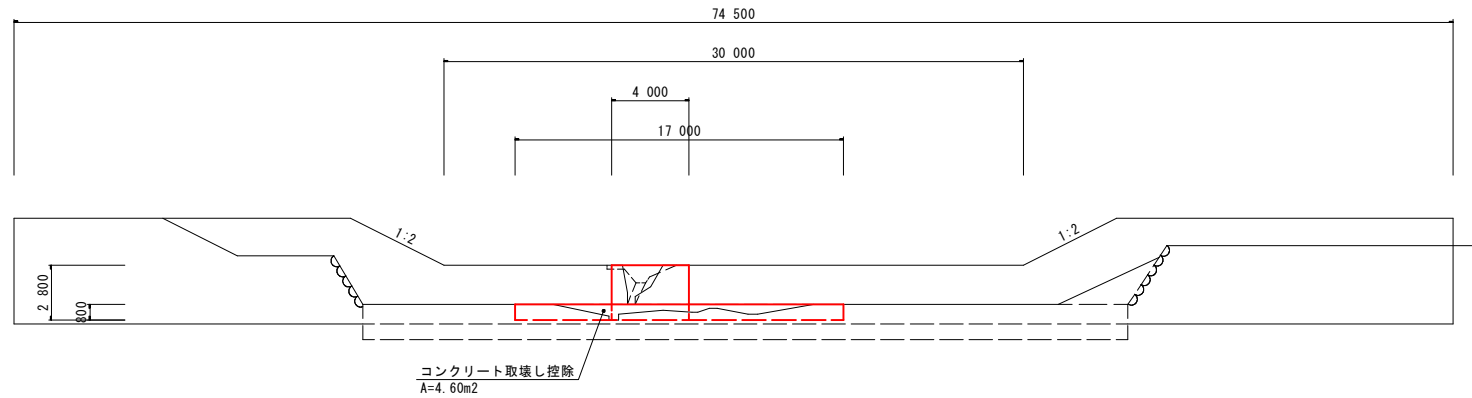


コンクリート取壊し控除
 $A=2.41m^2$

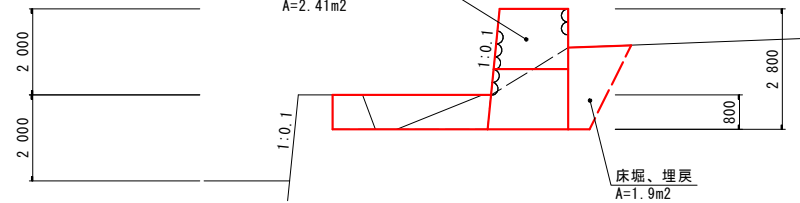

コンクリート取壊し

$$(17.000 \times 0.800 - 4.600) \times 3.700$$


$$= 33.3 \text{ m}^3$$

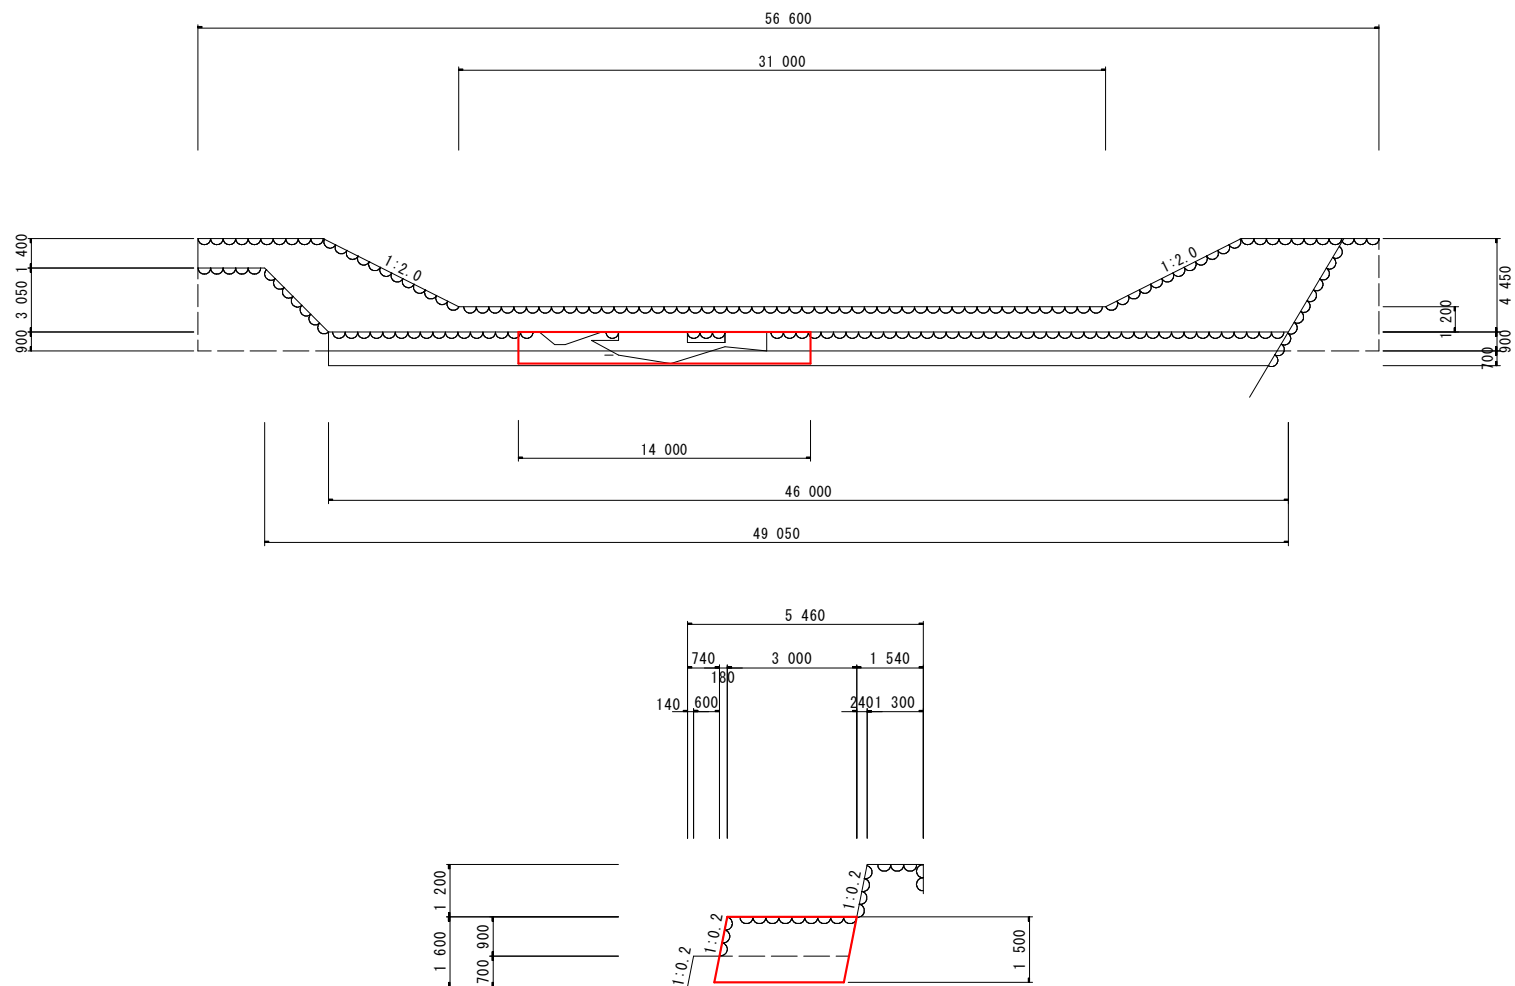

コンクリート取壊し


$$(14.000 \times 1.500 - 8.315) \times 3.000$$

$$= 38.1 \text{ m}^3$$

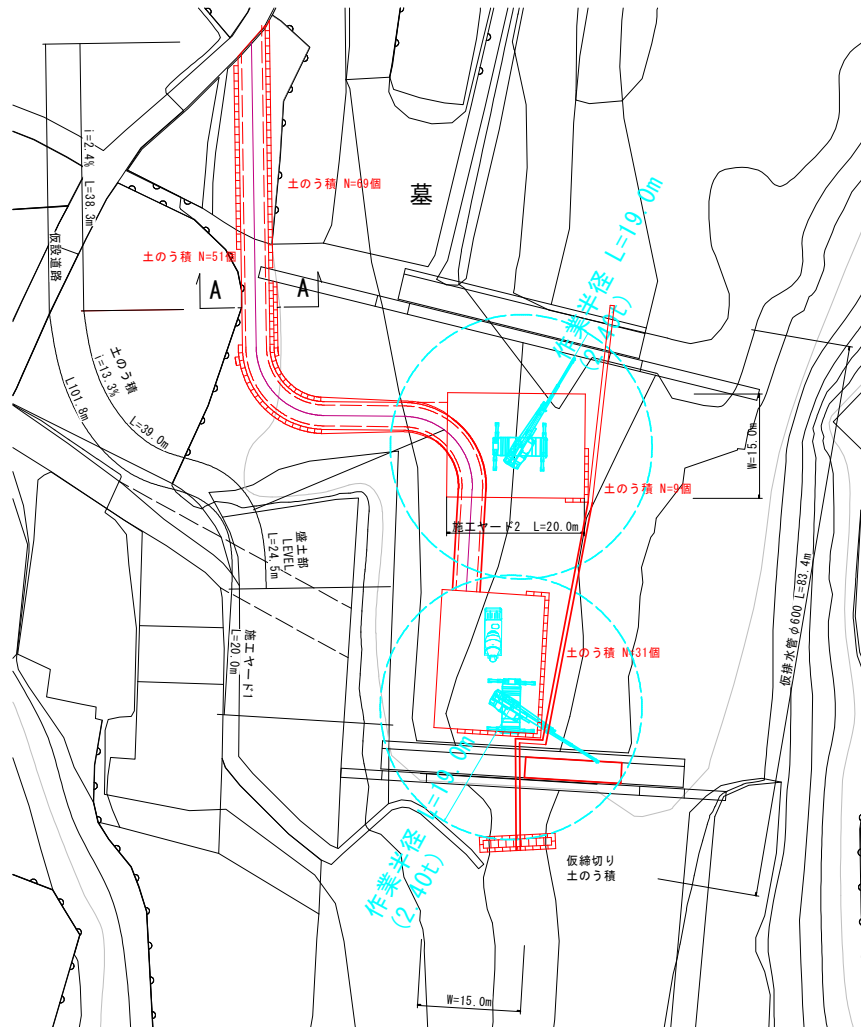


盛 土 (流用土)


仮設道路(土のう部)

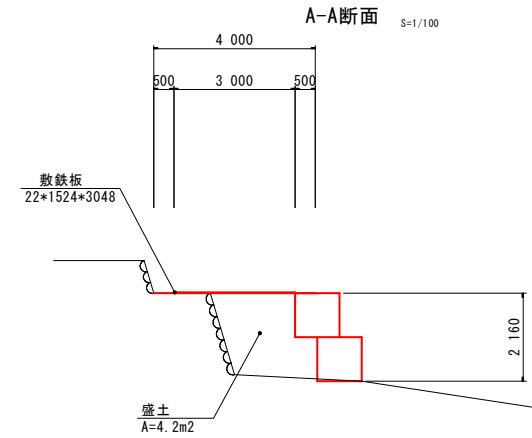

仮設道路(盛土部)

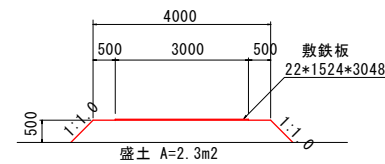

仮締切り部標準断面

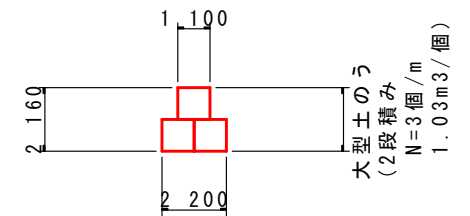


162m³(土のう部)+65m²(施工ヤード1)+56m³(盛土部)

= 283 m³




床 固 め 工 数 量 内 訳 表

	コンクリート (m3)	型枠 (m2)	足場 (掛m2)	目地板 (m2)
	18-8-40	一般型枠 (無筋)	単管	t=10mm
床固工2 (床固工)	19.04	22.46	22.40	
床固工2 (水叩工)	50.32			27.27
床固工3 (水叩工)	63.00	12.85		31.42
合 計	132.36	35.31	22.40	58.69

平 面 図

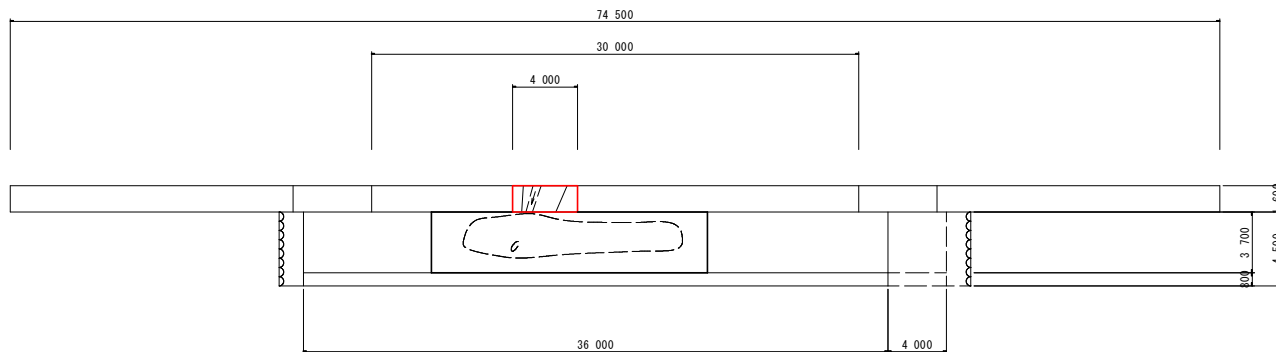

正 面 図

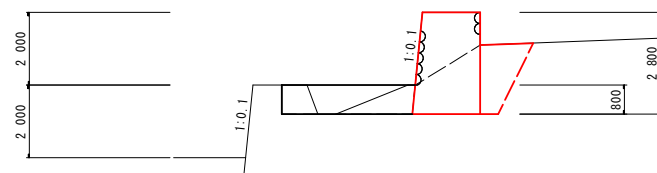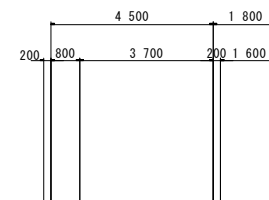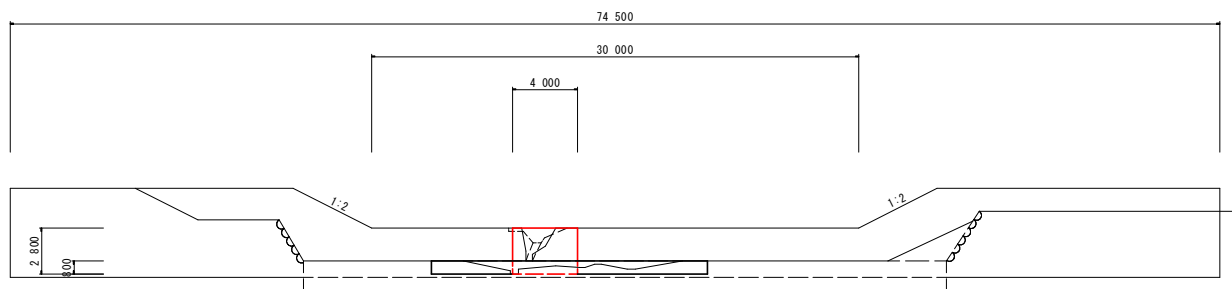

コンクリート:18-8-40

$$1/2 * (1.600 + 1.800) * 2.800 * 4.000$$

$$= 19.04 \text{ m}^3$$

型枠:一般型枠(無筋)

$$(\sqrt{(1+0.1)^2 * 2.800 + 2.800}) * 4.000$$


$$= 22.46 \text{ m}^2$$

足場(単管)




$$2.800 * 4.000 * 2$$

$$= 22.40 \text{ 掛m}^2$$

平 面 図

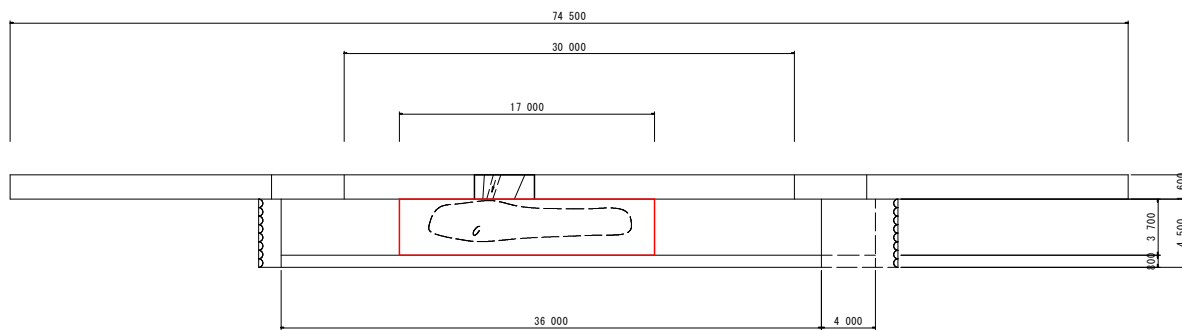

正 面 図

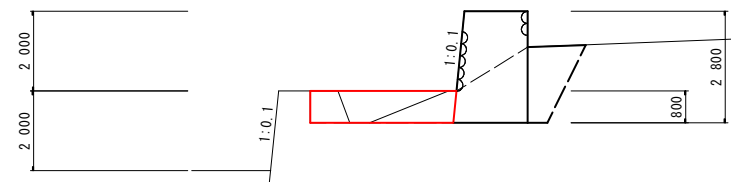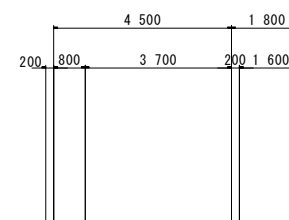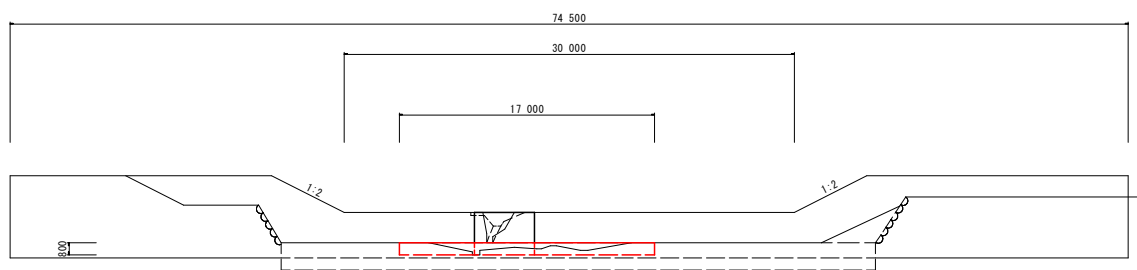


コンクリート:18-8-40

 $17.000 \times 3.700 \times 0.800$ $= 50.32 \text{ m}^3$



目 地 板 : t=10mm

 $(0.800 + 0.804) \times 17.000$ $= 27.27 \text{ m}^2$

平 面 図

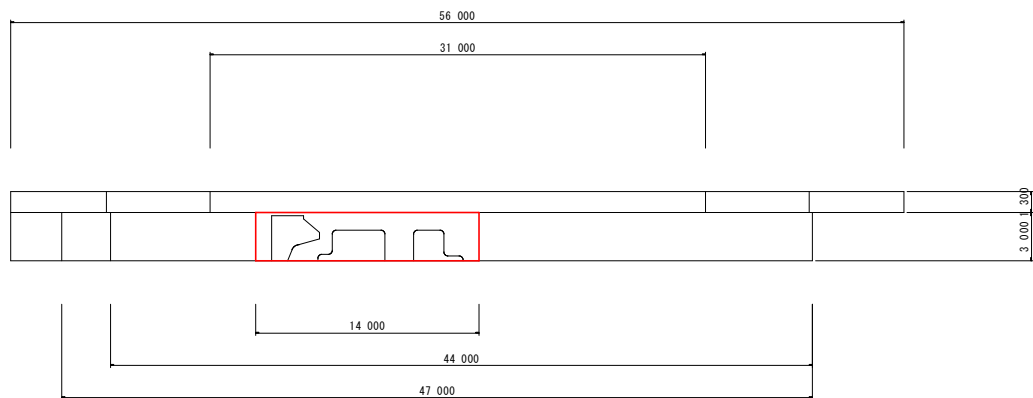

正 面 図

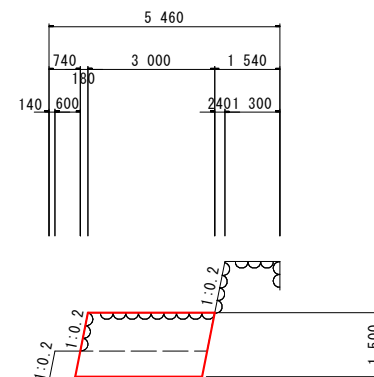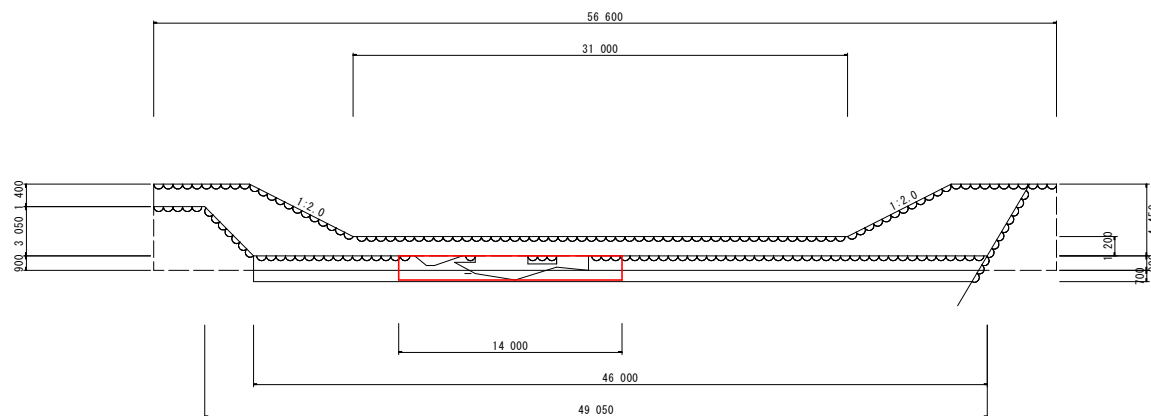

コンクリート:18-8-40

$$3.000 \times 1.500 \times 14.000$$

$$= 63.00 \text{ m}^3$$

型枠:一般型枠(無筋)


$$\sqrt{(1+0.2)} \times 0.900 \times 14.000$$

$$= 12.85 \text{ m}^3$$


目 地 板: t=10mm

$$\sqrt{(1+0.2)} \times (0.700 + 1.500) \times 14.000$$


$$= 31.42 \text{ m}^2$$

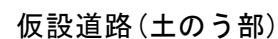


A-A断面 $S=1/100$

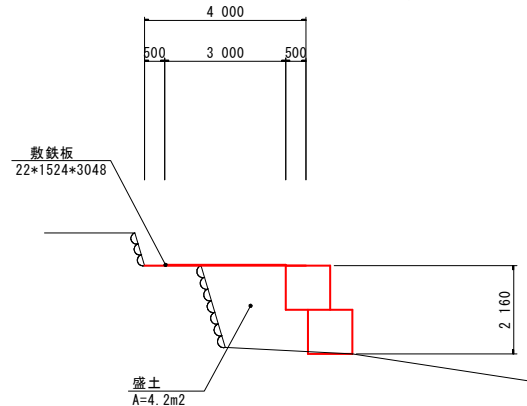

仮設道路(盛土部)

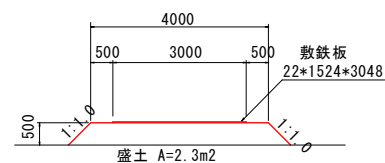

仮締切り部標準断面

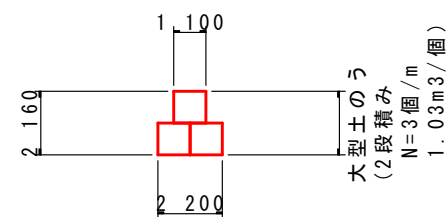

土のう積み 仮設道路	1. 100*1. 080*(120+40) =	190. 0		
仮締切り	1. 100*1. 080*29=	34. 5	=	190. 0+34. 5= 224. 5m2
敷鉄板	231. 9+600+73. 5	905. 4	m2 (195枚)	
仮設排水管 φ600		83. 4	m	