

見積参考資料

工事名 R2徳土 正木ダム 小・田浦他 警報局扉改良業務（2）

◇経費情報◇

工種区分	建築改修工事
単価地区	徳島東部1
施工地域・工事場所	補正無し（地方部 施工場所が一般交通等の影響を受けない場合）
前金支出割合	前払無
契約保証	補正しない
現場環境改善費	計上しない

注意

「見積参考資料」は入札参加者の迅速で適正な工事費の見積りのための一資料であり、請負契約を拘束するものではない。

設計内訳書（本01）

工事名	R 2 徳土 正木ダム 小・田浦他 警報局扉改良業務（2）				事業区分 工事区分	河川維持・修繕 河川維持		
工事区分・工種・種別・細別	規格	単位	数量	単価	金額	数量・金額増減	摘要	
河川維持		式	1					
警報局扉改良		式	1					
局舎工		式	1					
改修工事		箇所	3				単 1号	
建具工事		箇所	3				単 2号	
仮囲い（扉）		箇所	3				単 3号	
直接工事費		式	1					
共通仮設		式	1					
共通仮設費（率計上）		式	1					
純工事費		式	1					
現場管理費		式	1					
工事原価		式	1					
一般管理費等		式	1					

1次単価表

単価使用年月	2020.10
歩掛適用年月	2020.10
労務調整係数	1.000-00000 0.0 0

単 1号	改修工事		単位	箇所	単位数量	1	単価	
名称・規格		条件	単位	数量	単価	金額	摘要	
	アルミ製扉撤去		箇所	1				
	撤去材積込 (アルミ製扉)		箇所	1				
	撤去材運搬 (アルミ製扉)		箇所	1				
	処分費(式)		式	1				単 4号 アルミ製扉
	建具周辺はつり		箇所	1				
	殻積込運搬 (鉄筋コンクリート)		箇所	1				単 5号
	処分費(m3)		m3	0.1				単 6号 鉄筋Co殻
	合計							
	単価							円/箇所

1 次単価表

単価使用年月	2020.10
歩掛適用年月	2020.10
労務調整係数	1.000-00000 0.0 0

単 2号	建具工事		単位	箇所	単位数量	1	単価	
名称・規格		条件	単位	数量	単価	金額	摘要	
	防水扉		基	1				
	防水扉取付 建具取付後の壁等の補修・復旧含む		箇所	1				
	建具塗装（防水扉・枠） さび止めエポキシ+1級フッ素樹脂		基	1				
	鍵（マスターキー合わせ）		箇所	1				
	幅木付き戸当たり		箇所	1				
	換気口間詰め（モルタル） 塩ビパイプ切断撤去含む		箇所	2				
	合計							
	単価							円/箇所

1次単価表

単価使用年月	2020.10
歩掛適用年月	2020.10
労務調整係数	1.000-00000 0.0 0

単 3号	仮囲い(扉)		単位	箇所	単位数量	1	単価	
名称・規格		条件	単位	数量	単価	金額	摘要	
	仮囲い養生 設置・撤去含む		箇所	1				
	合計							
	単価						円/箇所	

2次単価表

単価使用年月	2020.10
歩掛適用年月	2020.10
労務調整係数	1.000-00000 0.0 0

単 4号	処分費(式)	条件	単位	式	単位数量	金額	単価	摘要
名称・規格		条件	単位	数量	単価	金額	摘要	
	処分費 アルミ製扉		式	1				
	合計							

2次単価表

単価使用年月	2020.10
歩掛適用年月	2020.10
労務調整係数	1.000-00000 0.0 0

単 5号	殻積込運搬(鉄筋コンクリート)	条件	単位	箇所	単位数量	金額	単価	摘要
名称・規格		条件	単位	数量	単価	金額	摘要	
	普通作業員		人					
	殻運搬	Co(無筋・鉄筋)構造物とりこわし, 人力積込, 無し, 2.5km以下, 全ての費用	m3	0.1				
	合計							
	単価							円/箇所


2次単価表

単価使用年月	2020.10
歩掛適用年月	2020.10
労務調整係数	1.000-00000 0.0 0



単 6号	処分費(m3)	条件	単位	m3	単位数量	金額	単価	摘要
	名称・規格		単位	数量	単価			
	処分費 鉄筋コンクリート		m3	100				
	合計							
	単価						円/m3	

見積単価一覧表

委託業務名	R2徳土 正木ダム 小・田浦他 警報局扉改良業務(2)			
名称	規格	単位	単価	備考
アルミ製扉撤去		箇所	15,000	
撤去材積込	アルミ製扉	箇所	10,000	
撤去材運搬	アルミ製扉	箇所	5,000	L=3.2km(平均距離)
処分費	アルミ製扉	箇所	5,000	
建具周囲はつり		箇所	35,000	
撤去材積込運搬	鉄筋コンクリート	箇所	2,574	L=2.1km(平均距離)
処分費	鉄筋コンクリート	m3	2,500	
防水扉	W=820mm,H=1820mm 浸水深さ1m 防水性20 ℓ/h・m2以下	基	250,000	
防水扉取付		箇所	250,000	建具取り付け後の壁等の 補修・復旧含む
建具塗装	さび止めエポキシ+1級フッ素樹脂	基	35,000	

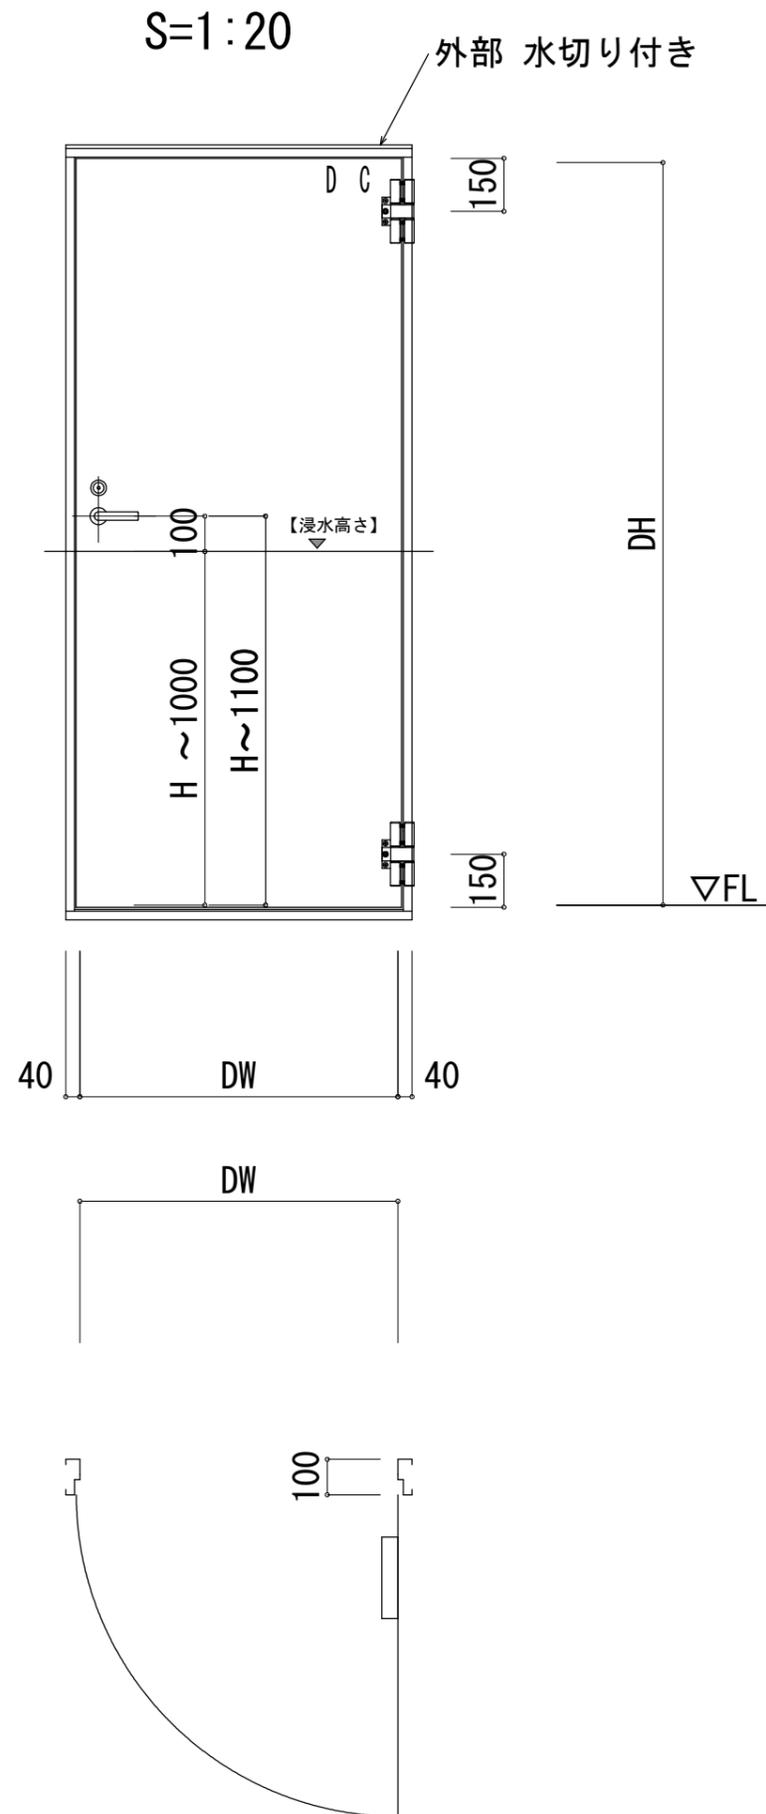

S=1:5

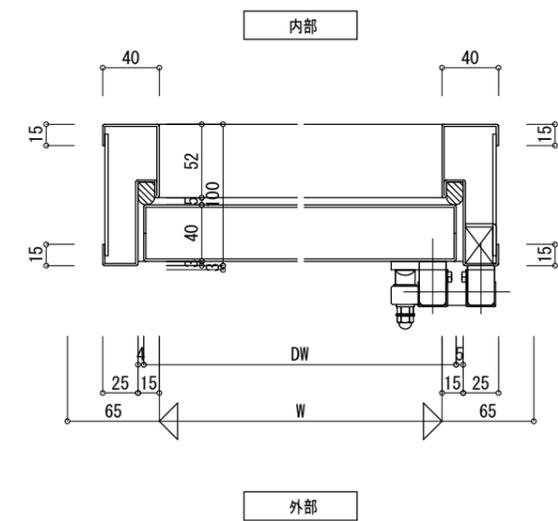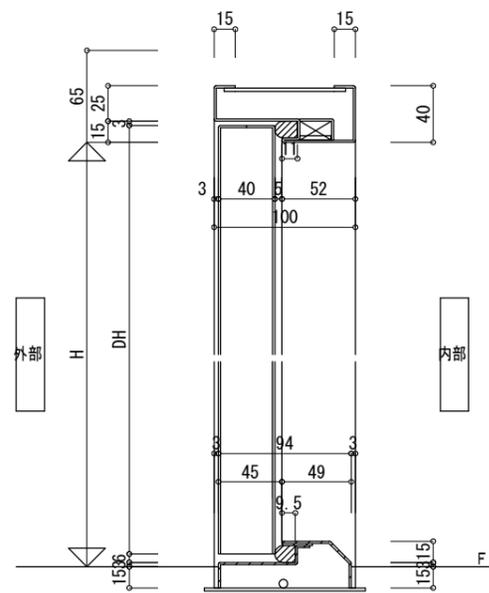

(参考図)

委託業務名	R2徳土 正木ダム 小・田浦他 警報局扉改良業務(2)		
路線名等	正木ダム		
委託業務箇所	小松島市田浦町他(第2分割)		
図面名	防水扉詳細図(浸水深さ1m以下タイプ)		
縮尺	図示	図面番号	1 / 1
会社名			
事業者名	徳島県 東部県土整備局<徳島>		