




実施設計図面

工事名	R2三土 西祖谷山城線		
路線名等	三・西祖谷西岡地 道路照明灯工事		
工事箇所	三好市西祖谷山村西岡地		
図面名	位置図		
縮尺	図示	図面番号	1 / 7
会社名			
事業者名	徳島県西部総合県民局 県土整備部<三好>		

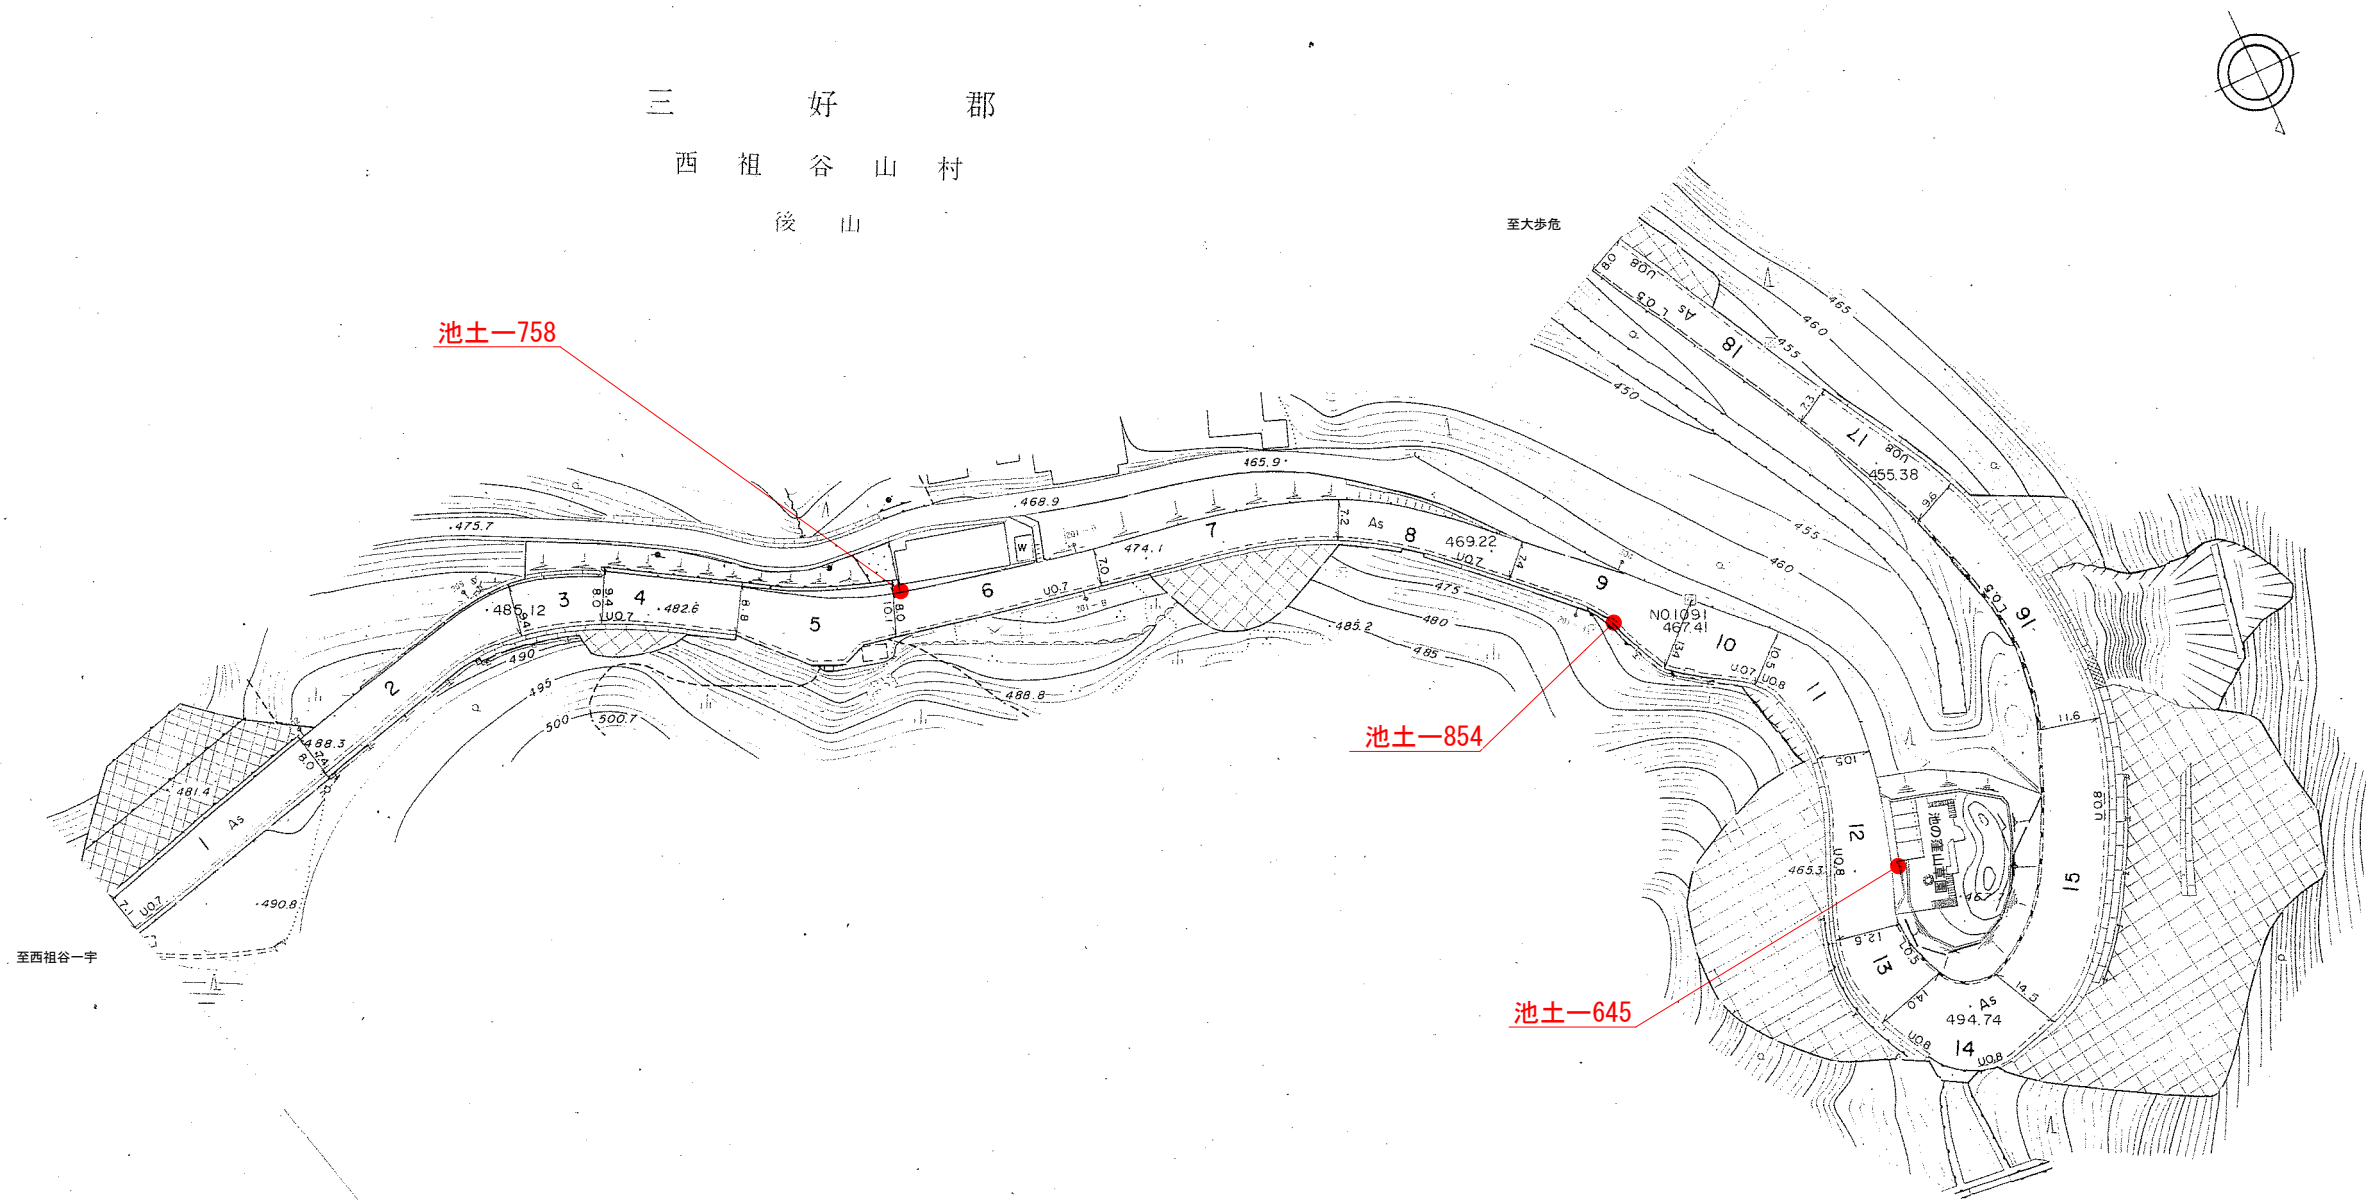

実施設計図面

工事名	R2三土 西祖谷山山城線 三・西祖谷西岡地 道路照明灯工事			
路線名等	西祖谷山山城線			
工事箇所	三好市西祖谷山村西岡地			
図面名	位置図			
縮尺	図示	図面番号	2	/ 7
会社名				
事業者名	徳島県西部総合県民局 県土整備部<三好>			

三 好 市
西 祖 谷 山 村
西 岡

池土-683


池土-756

池土-972

池土-757

実施設計図面

工事名	R 2 三土 西祖谷山山城線 三・西祖谷西岡他 道路照明灯工事		
路線名等	西祖谷山山城線		
工事箇所	三好市西祖谷山村西岡他		
図面名	位置図		
縮尺	図示	図面番号	3 / 7
会社名			
事業者名	徳島県西部総合県民局 県土整備部<三好>		

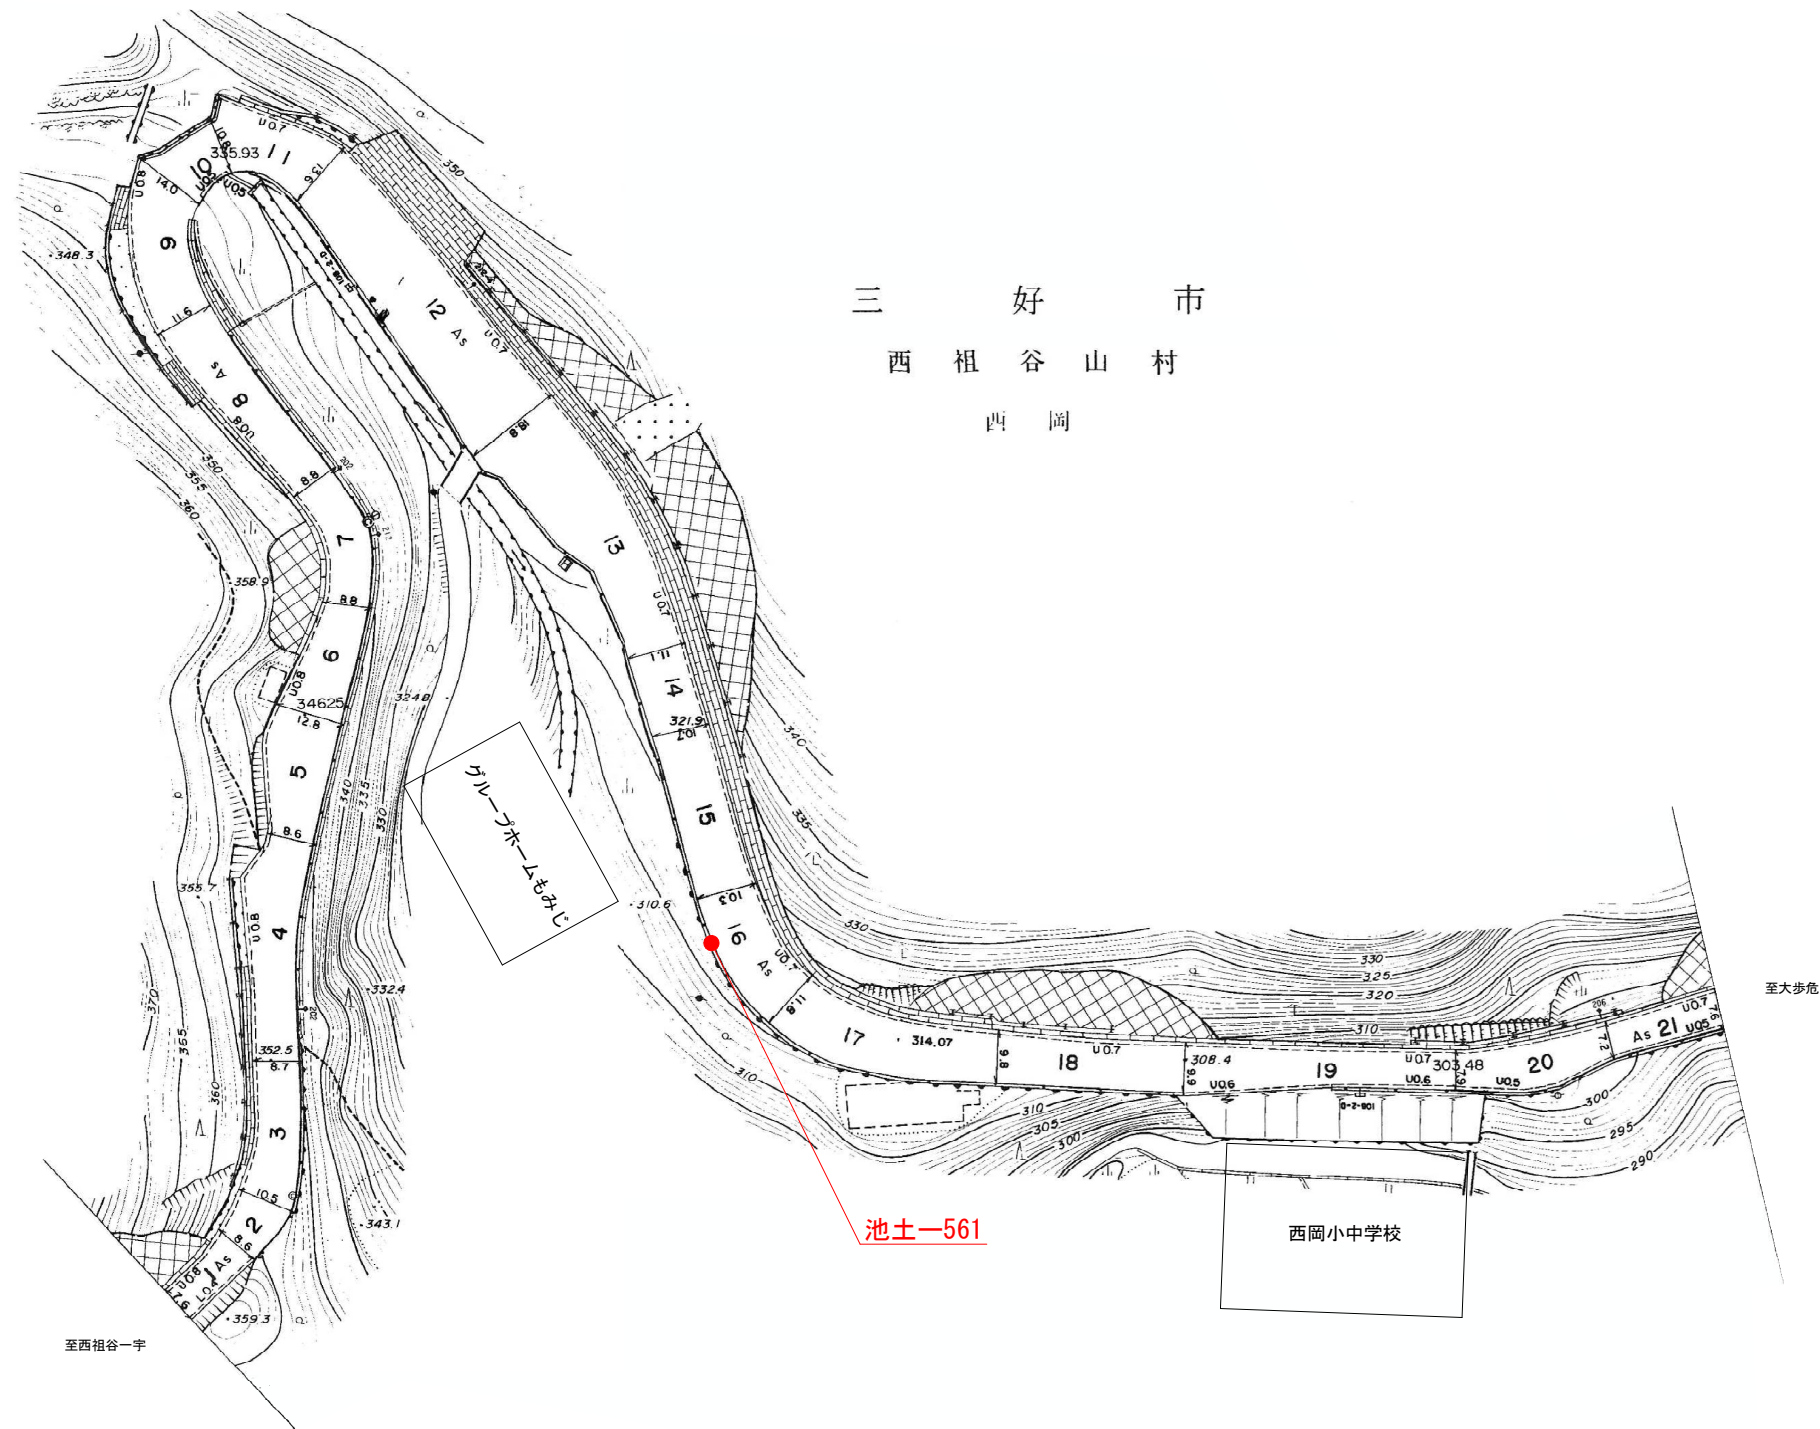

至大歩危


至西祖谷一字

実施設計図面

工事名	R 2 三土 西祖谷山山城線 三・西祖谷西岡他 道路照明灯工事			
路線名等	西祖谷山山城線			
工事箇所	三好市西祖谷山村西岡他			
図面名	位置図			
縮尺	図示	図面番号	4	/ 7
会社名				
事業者名	徳島県西部総合県民局 県土整備部<三好>			



三 好 郡
西 祖 谷 山 村
徳 善

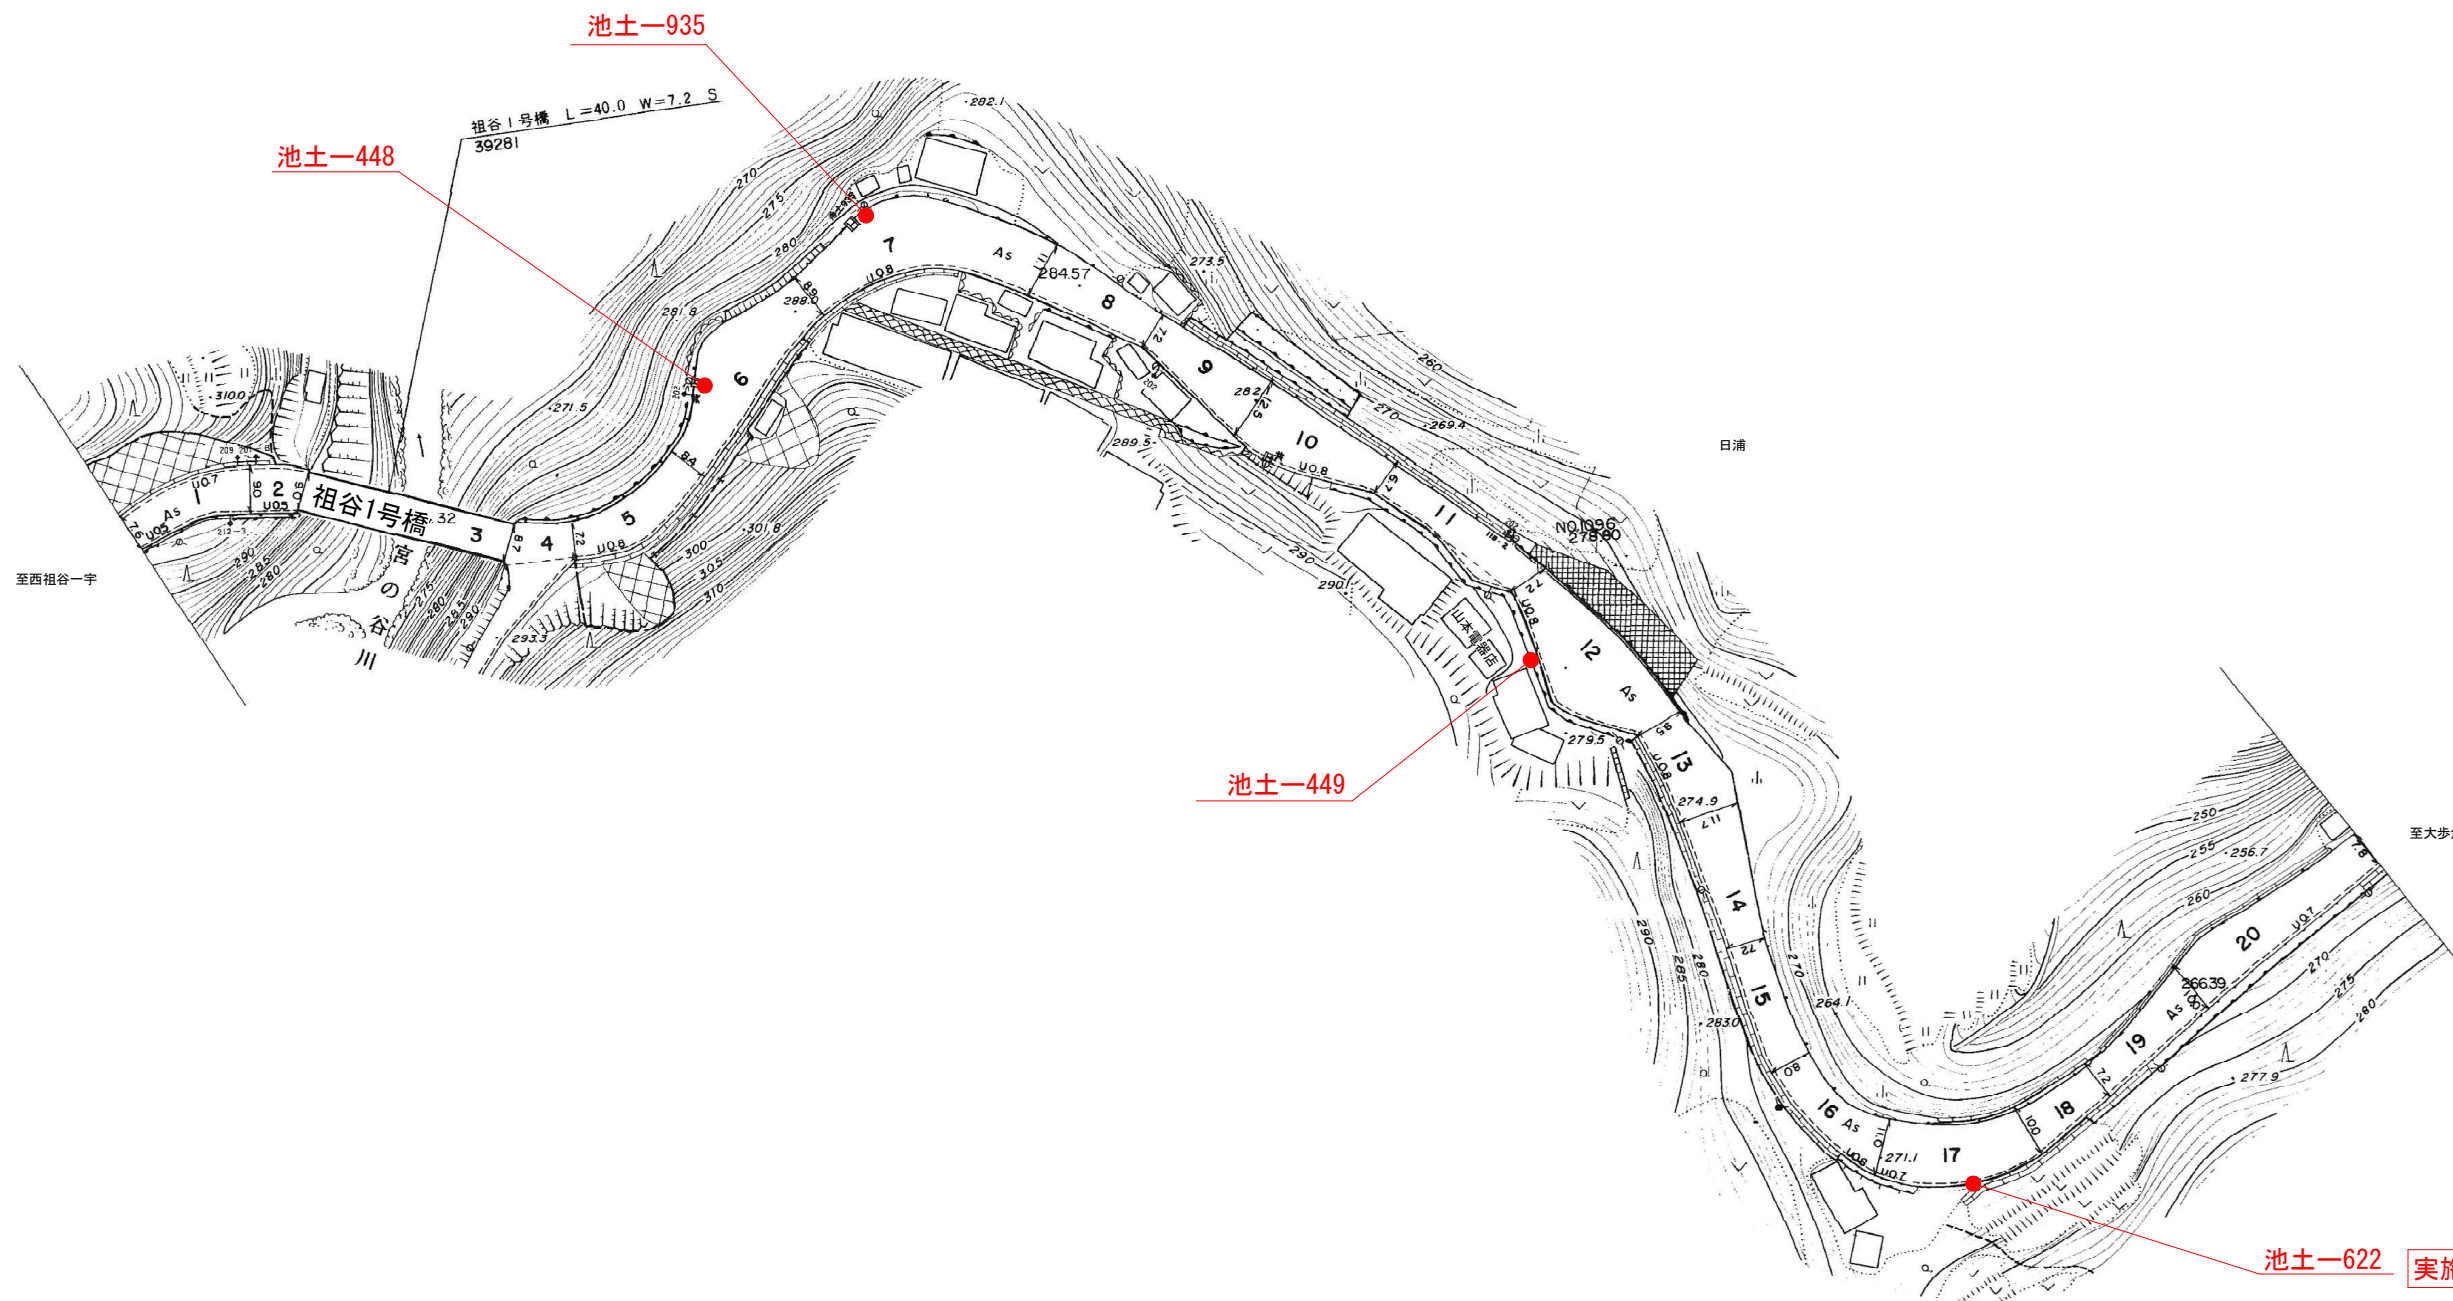


池土-622

実施設計図面

工事名	R 2 三土 西祖谷山山城線 三・西祖谷西岡地 道路照明灯工事			
路線名等	西祖谷山山城線			
工事箇所	三好市西祖谷山村西岡地			
図面名	位置図			
縮尺	図示	図面番号	5	/ 7
会社名				
事業者名	徳島県西部総合県民局 県土整備部<三好>			

三 好 郡
西 祖 谷 山 村
徳 善

至西祖谷一字

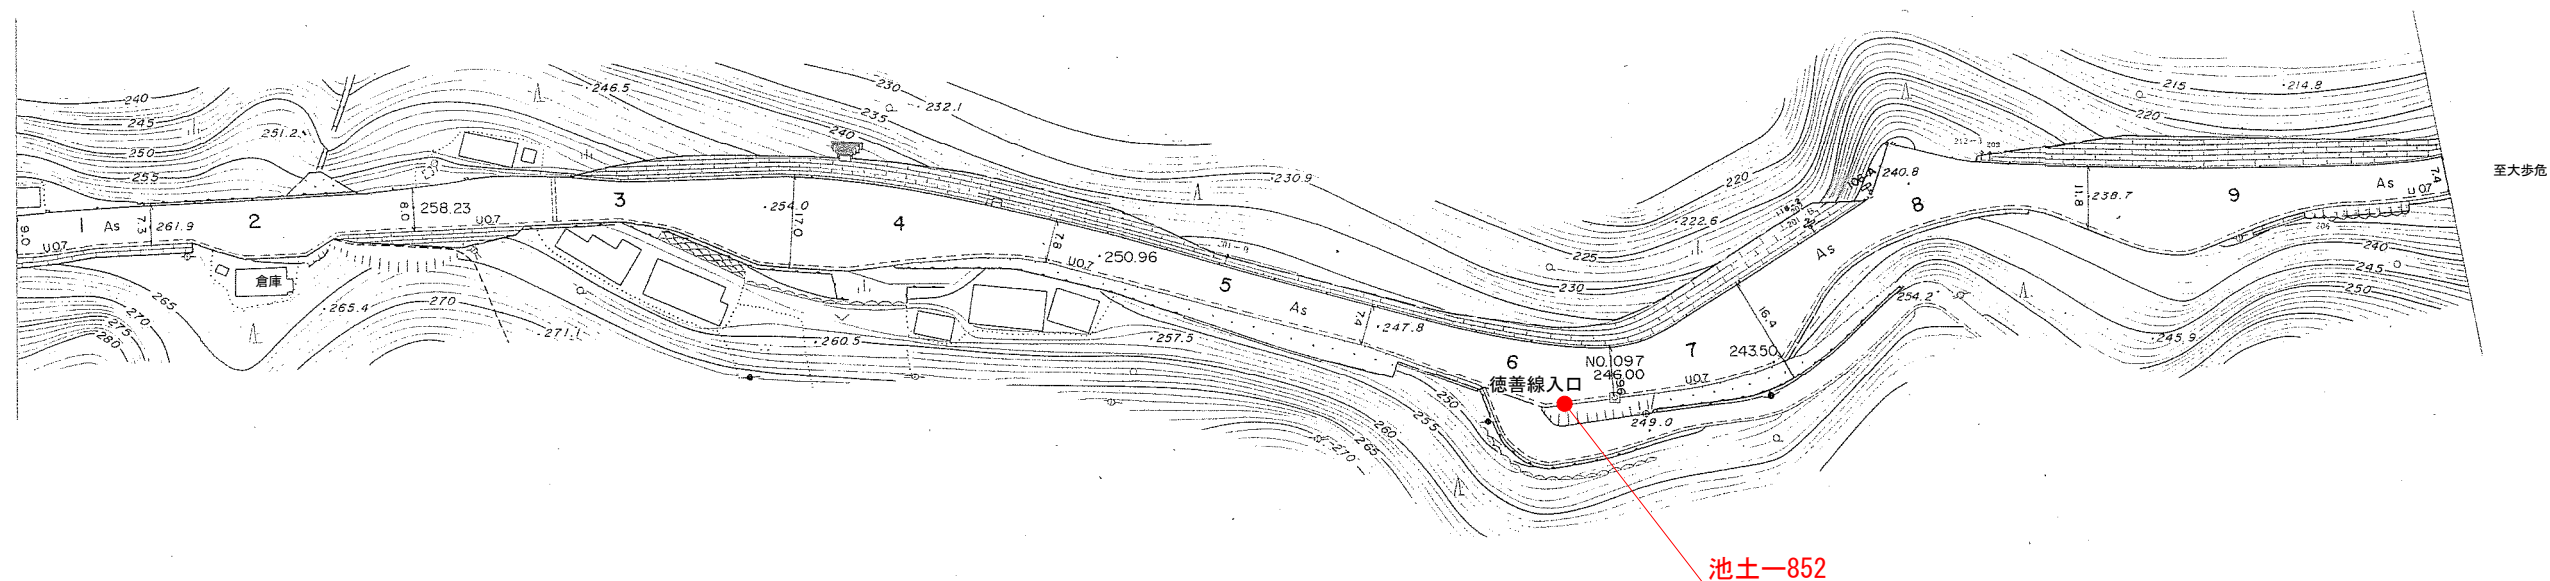

至大歩危


実施設計図面

工事名	R 2 三土 西祖谷山山城線 三・西祖谷西岡地 道路照明灯工事			
路線名等	西祖谷山山城線			
工事箇所	三好市西祖谷山村西岡地			
図面名	位置図			
縮尺	図示	図面番号	6	/ 7
会社名				
事業者名	徳島県西部総合県民局 県土整備部<三好>			


既設道路照明灯構造図（灯具交換） S=1:30

参考図面


曲線ポール型

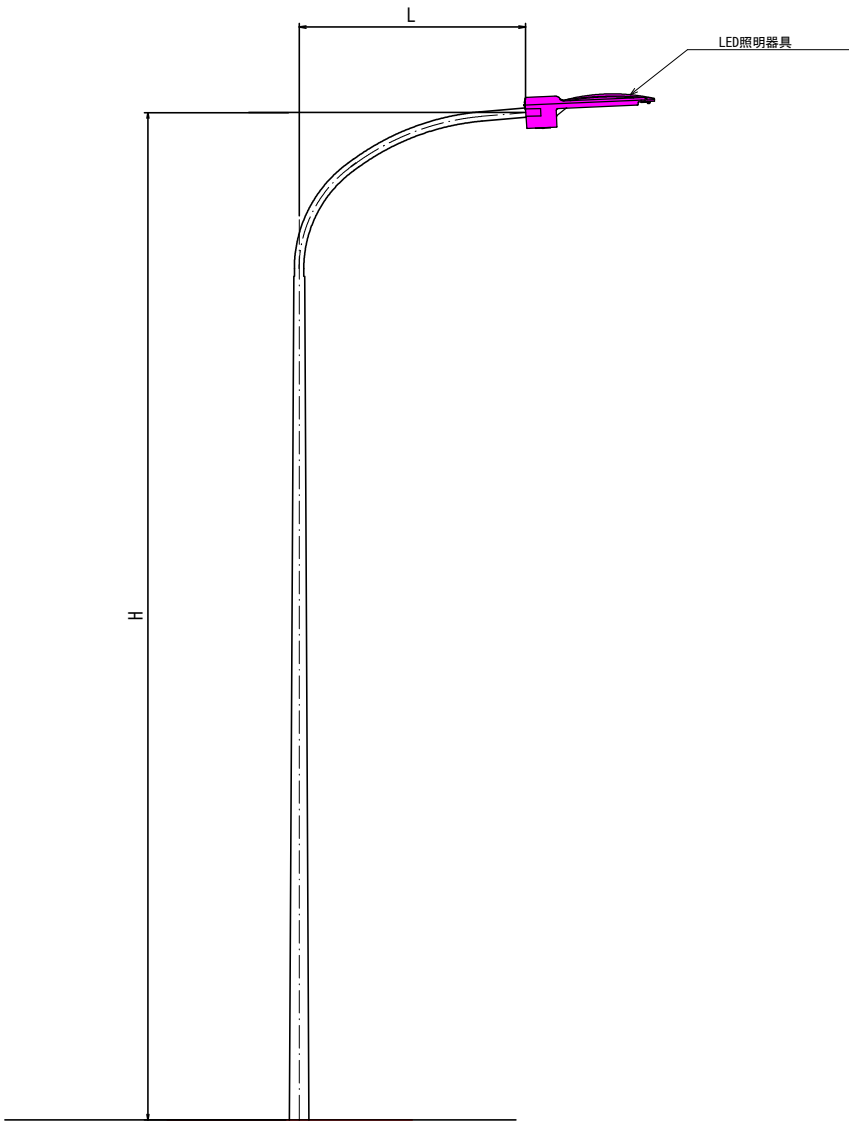

電柱共架型

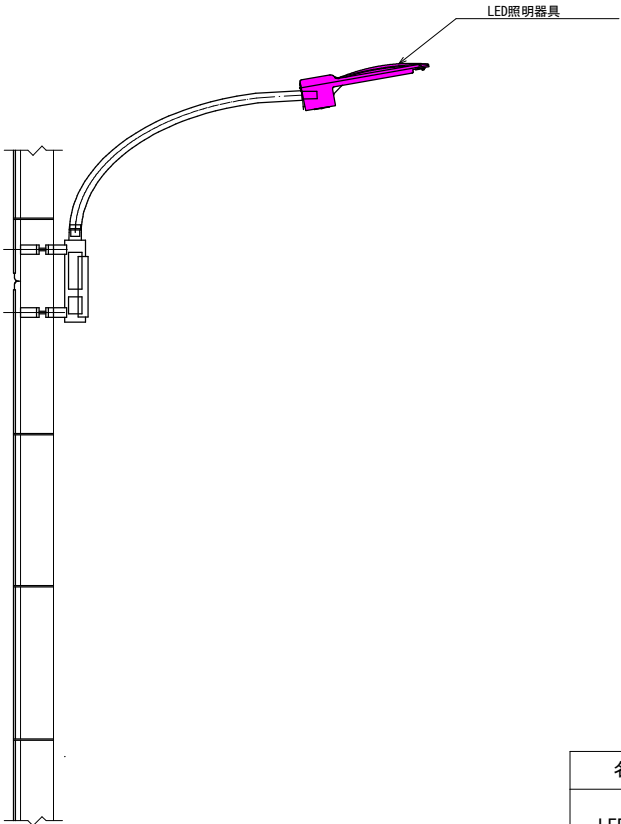

道路照明具姿図（参考）

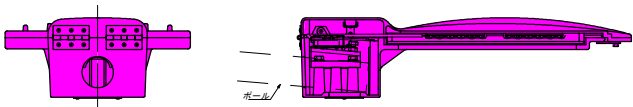

※道路照明具の姿図は、参考図である。

1個あたり				
名 称	規 格	数 量	単 位	備 考
LED照明器具	平均路面輝度 0.5cd/m2 電源装置・コントローラ含む	1	個	徳島県産

実施設計図面

工事名	R2三土 西祖谷山山城線 三・西祖谷西岡他 道路照明灯工事			
路線名等	西祖谷山山城線			
工事箇所	三好市西祖谷山村西岡他			
図面名	照明灯構造図			
縮尺	図示	図 面 番 号	7	／ 7
会社名				
事業者名	徳島県西部総合県民局 県土整備部<三好>			