


**実施設計図面**

工事名	R2三土 山城東祖谷山線 三・西祖谷善徳地 道路照明灯工事		
路線名等	山城東祖谷山線		
工事箇所	三好市西祖谷山村善徳地		
図面名	位置図		
縮尺	図示	図面番号	1 / 12
会社名			
事業者名	徳島県西部総合県民局 県土整備部<三好>		


三 好 市  
西 祖 谷 山 村  
一 字

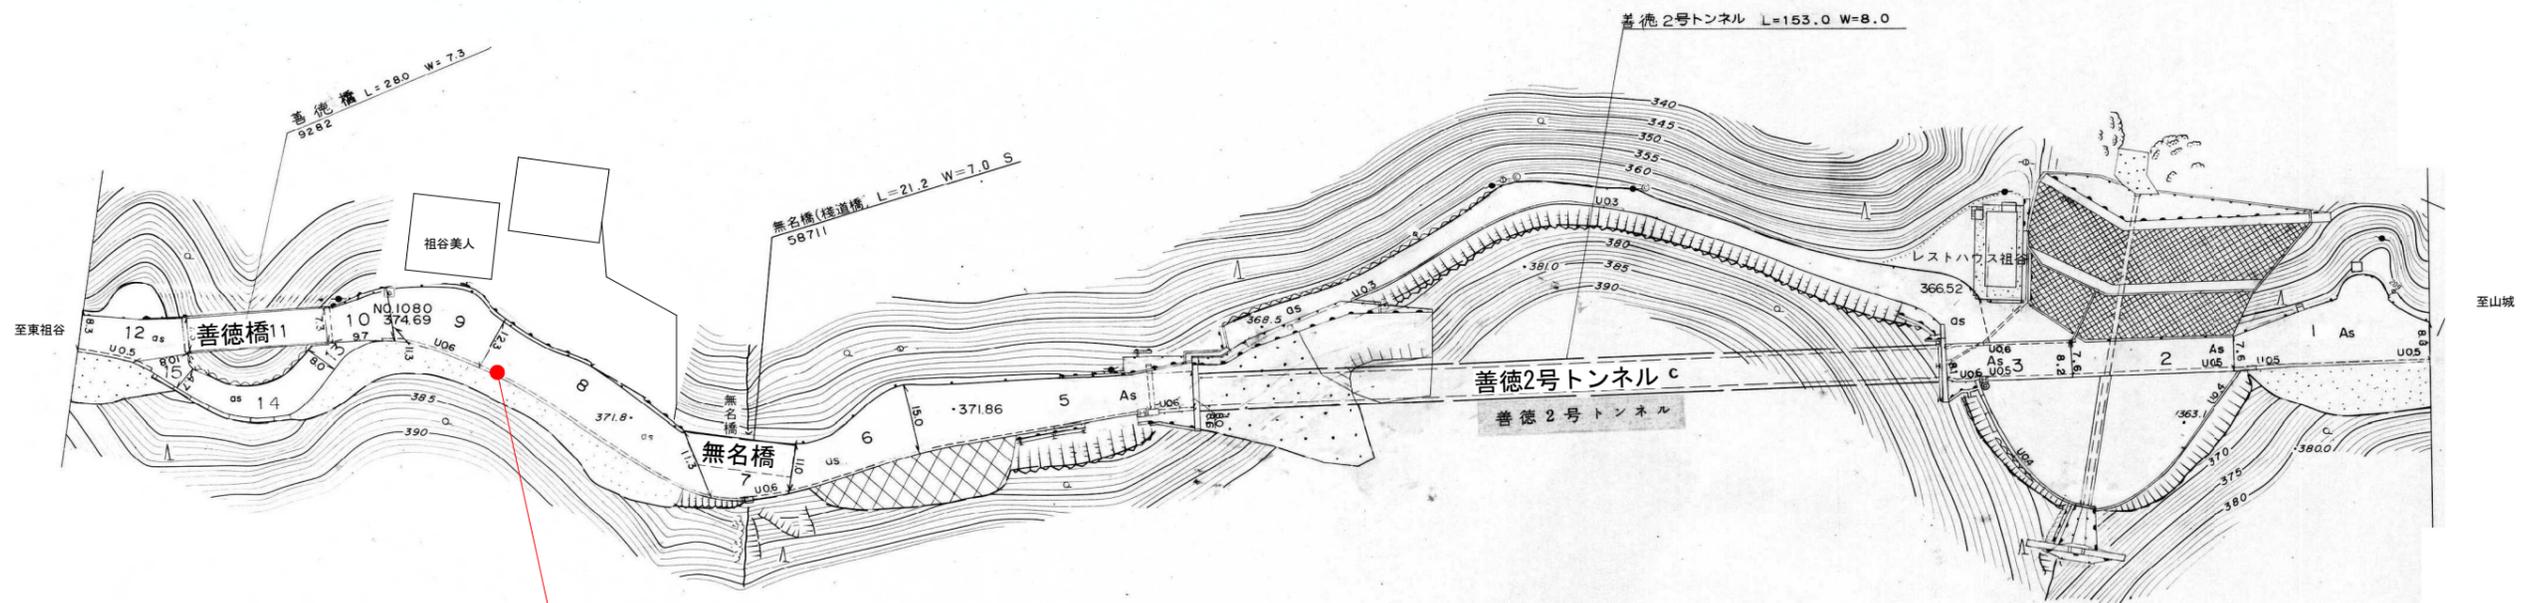

池土-747

実施設計図面

工事名	R2三土 山城東祖谷山線 三・西祖谷善徳地 道路照明灯工事		
路線名等	山城東祖谷山線		
工事箇所	三好市西祖谷山村善徳地		
図面名	位置図		
縮尺	図示	図面番号	2 / 12
会社名			
事業者名	徳島県西部総合県民局 県土整備部<三好>		

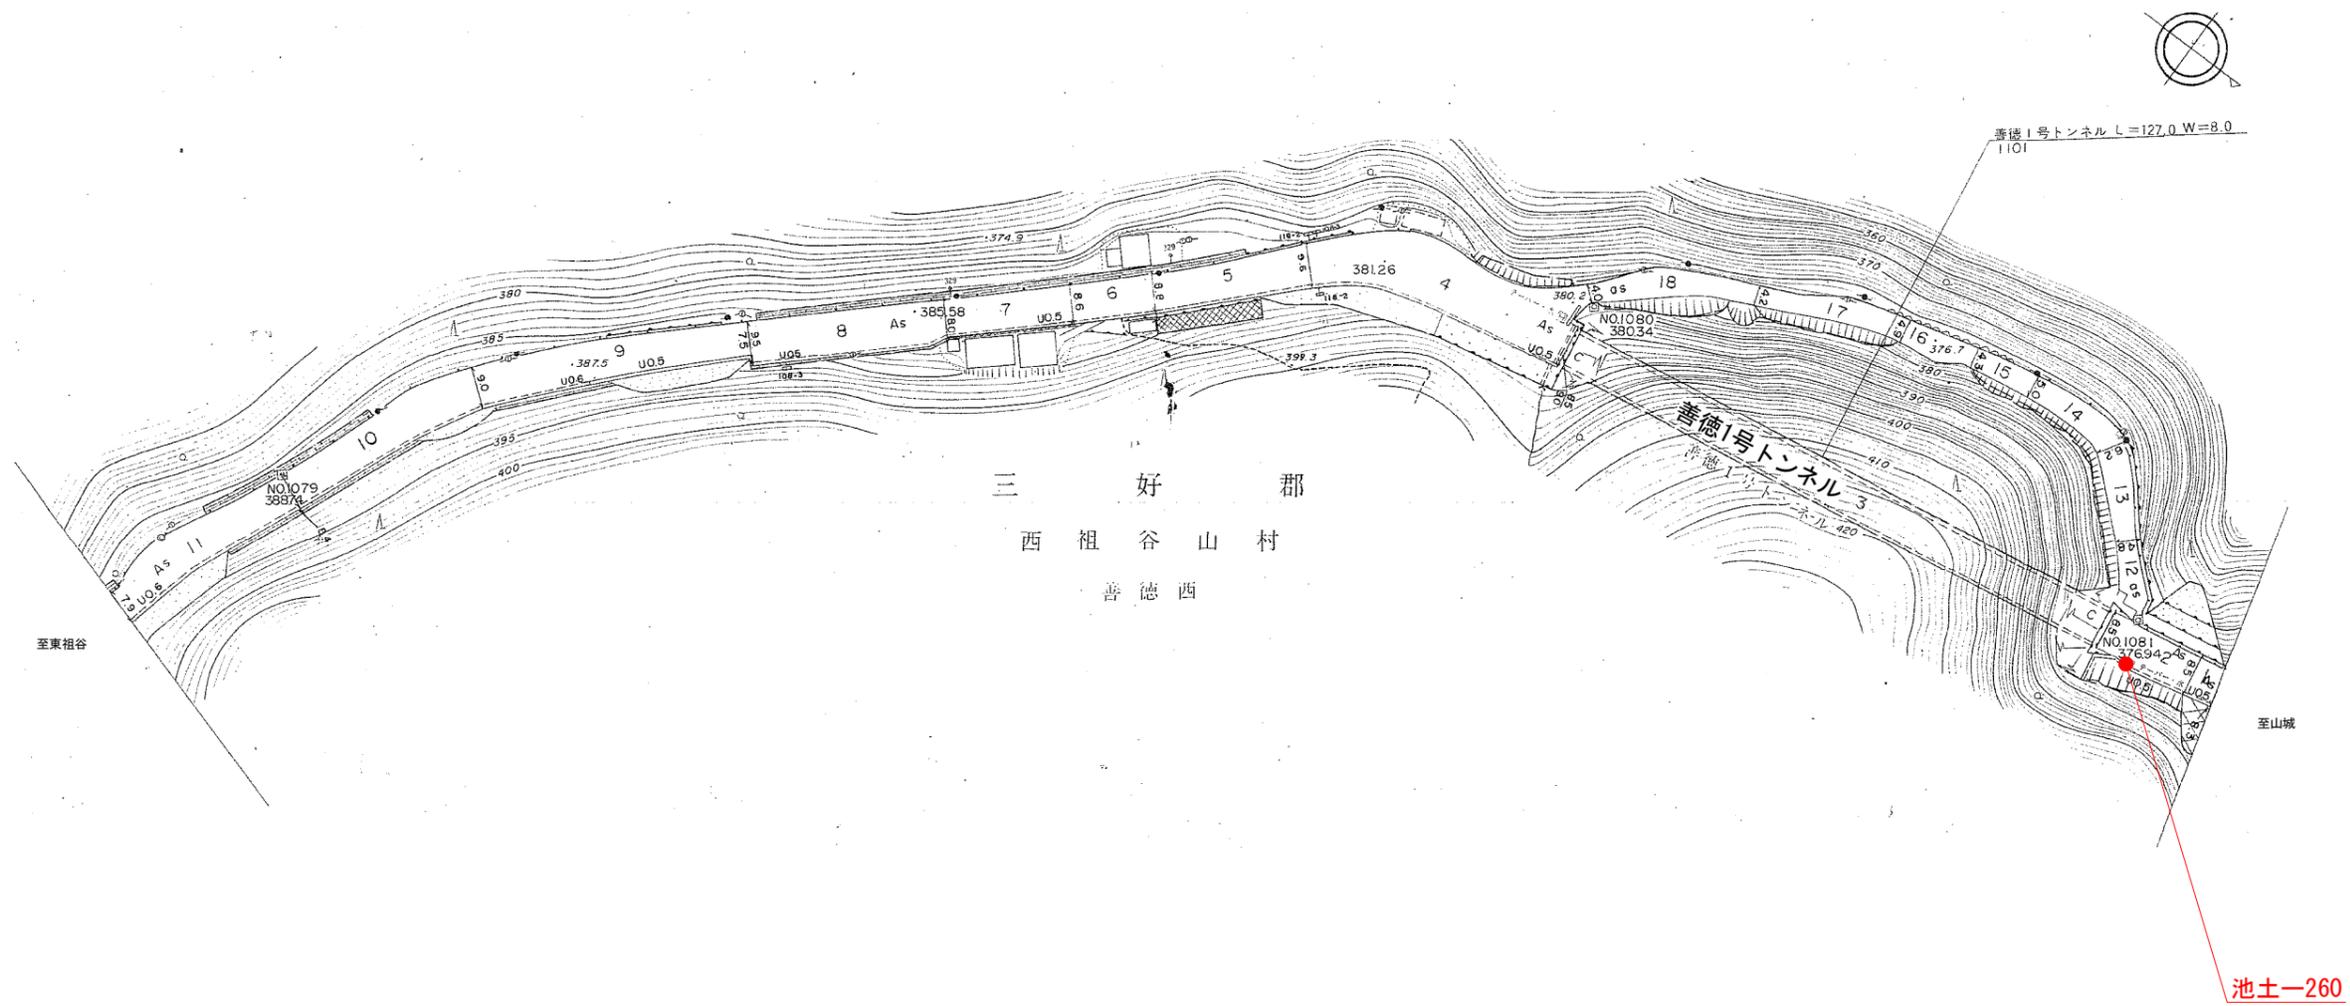


実施設計図面

工事名	R2三土 山城東祖谷山線 三・西祖谷善徳地 道路照明灯工事		
路線名等	山城東祖谷山線		
工事箇所	三好市西祖谷山村善徳地		
図面名	位置図		
縮尺	図示	図面番号	3 / 12
会社名			
事業者名	徳島県西部総合県民局 県土整備部<三好>		




三 好 市  
西 祖 谷 山 村  
善 徳 西

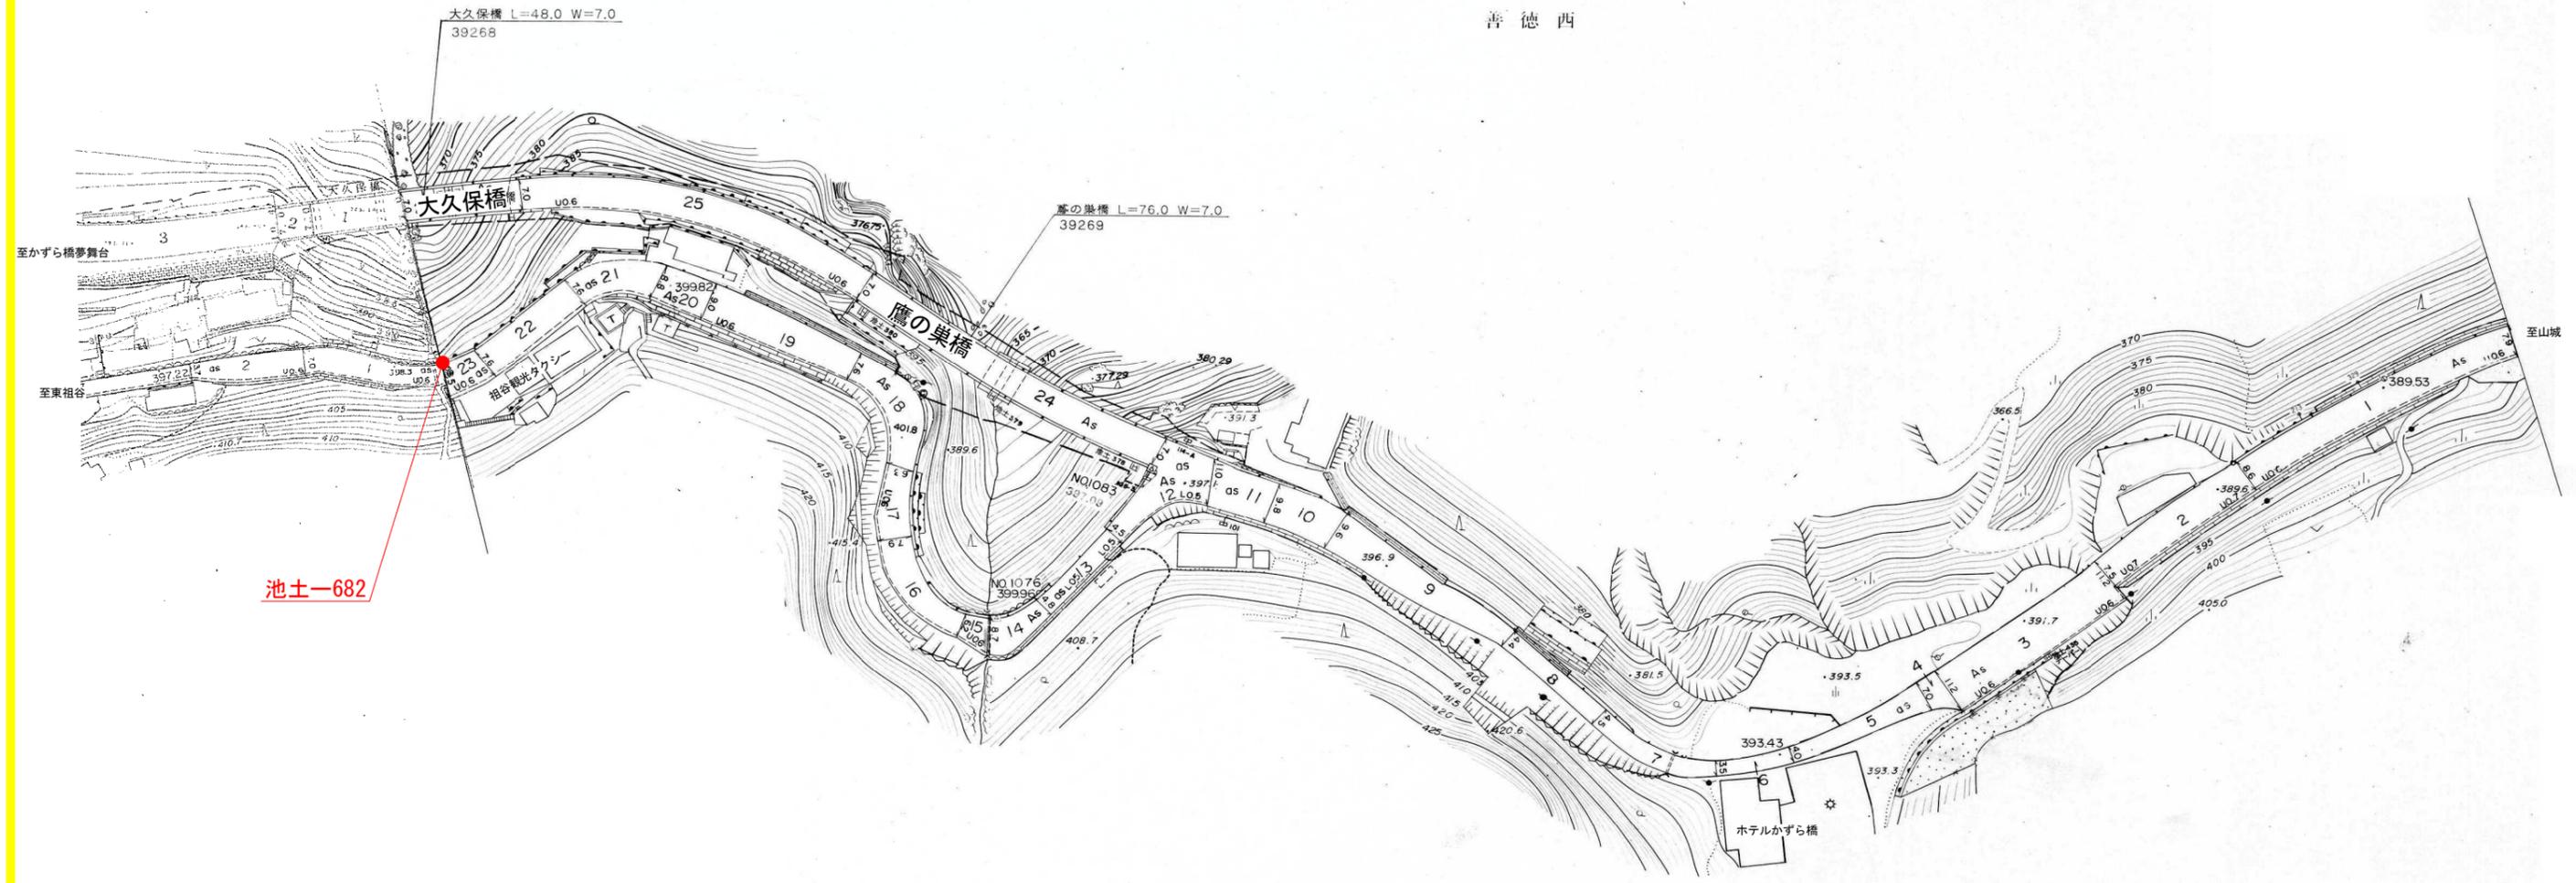


池土-682

実施設計図面

工事名	R2三土 山城東祖谷山線 三・西祖谷善徳地 道路照明灯工事		
路線名等	山城東祖谷山線		
工事箇所	三好市西祖谷山村善徳地		
図面名	位置図		
縮尺	図示	図面番号	4 / 12
会社名			
事業者名	徳島県西部総合県民局 県土整備部<三好>		

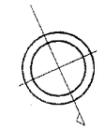


三 好 郡  
西 祖 谷 山 村  
善 德 西

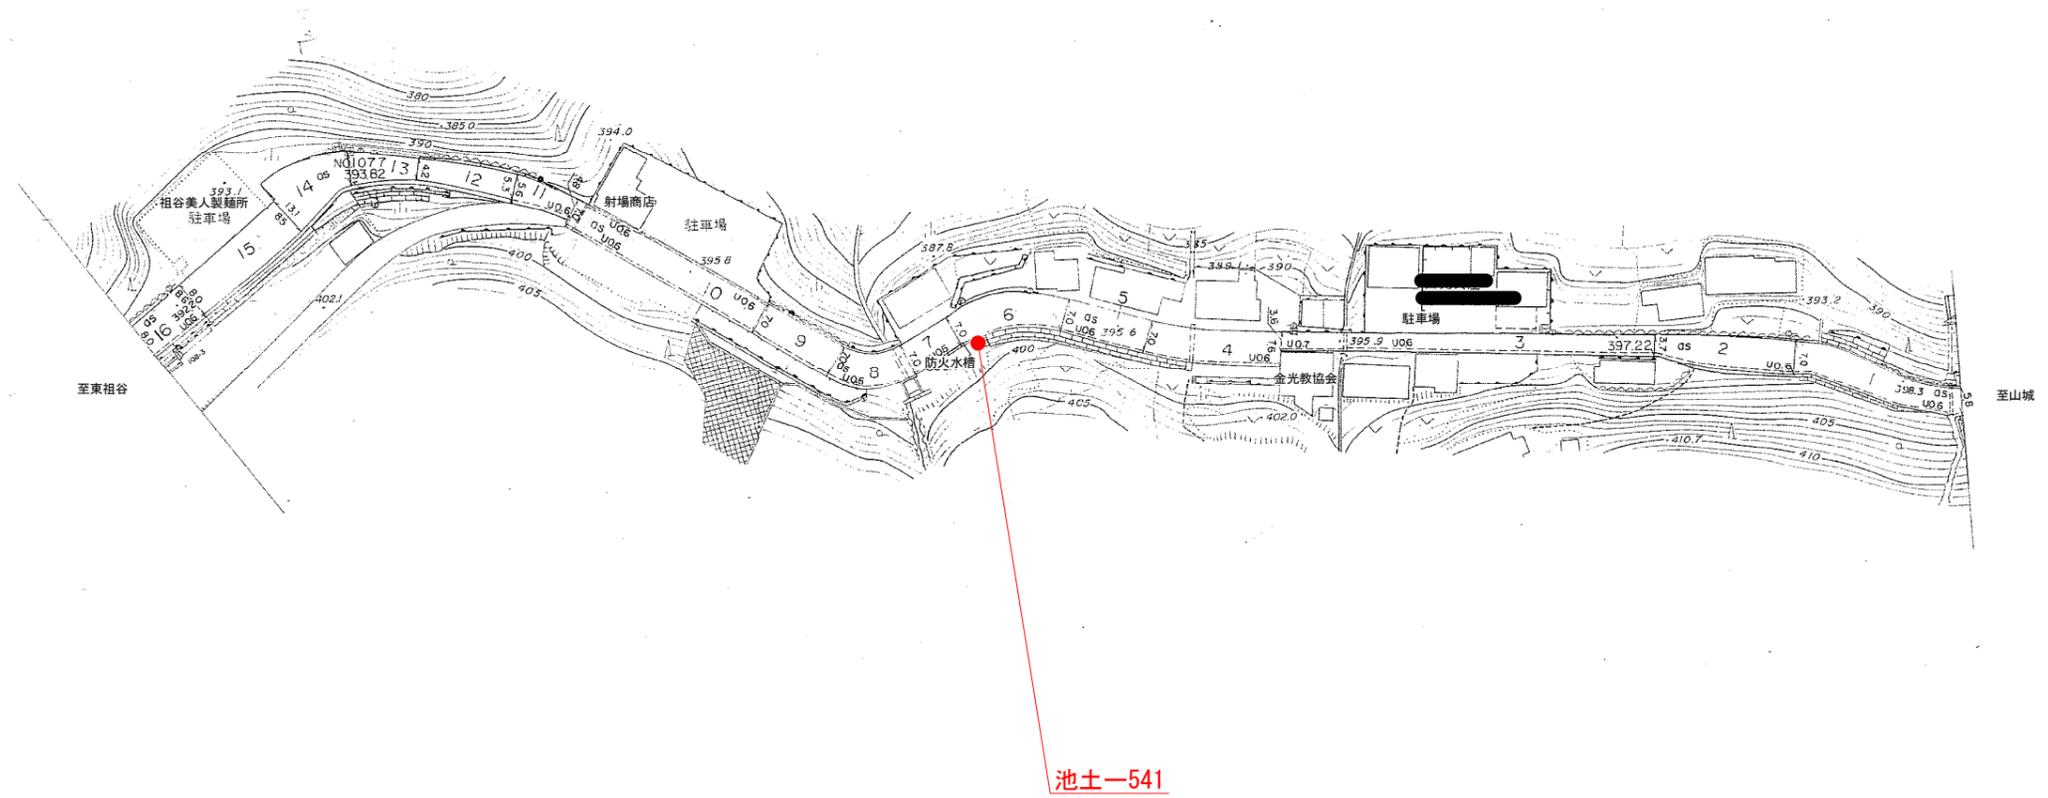

実施設計図面


工事名	R2三土 山城東祖谷山線 三・西祖谷善徳地 道路照明灯工事		
路線名等	山城東祖谷山線		
工事箇所	三好市西祖谷山村善徳地		
図面名	位置図		
縮尺	図示	図面番号	5 / 12
会社名			
事業者名	徳島県西部総合県民局 県土整備部<三好>		

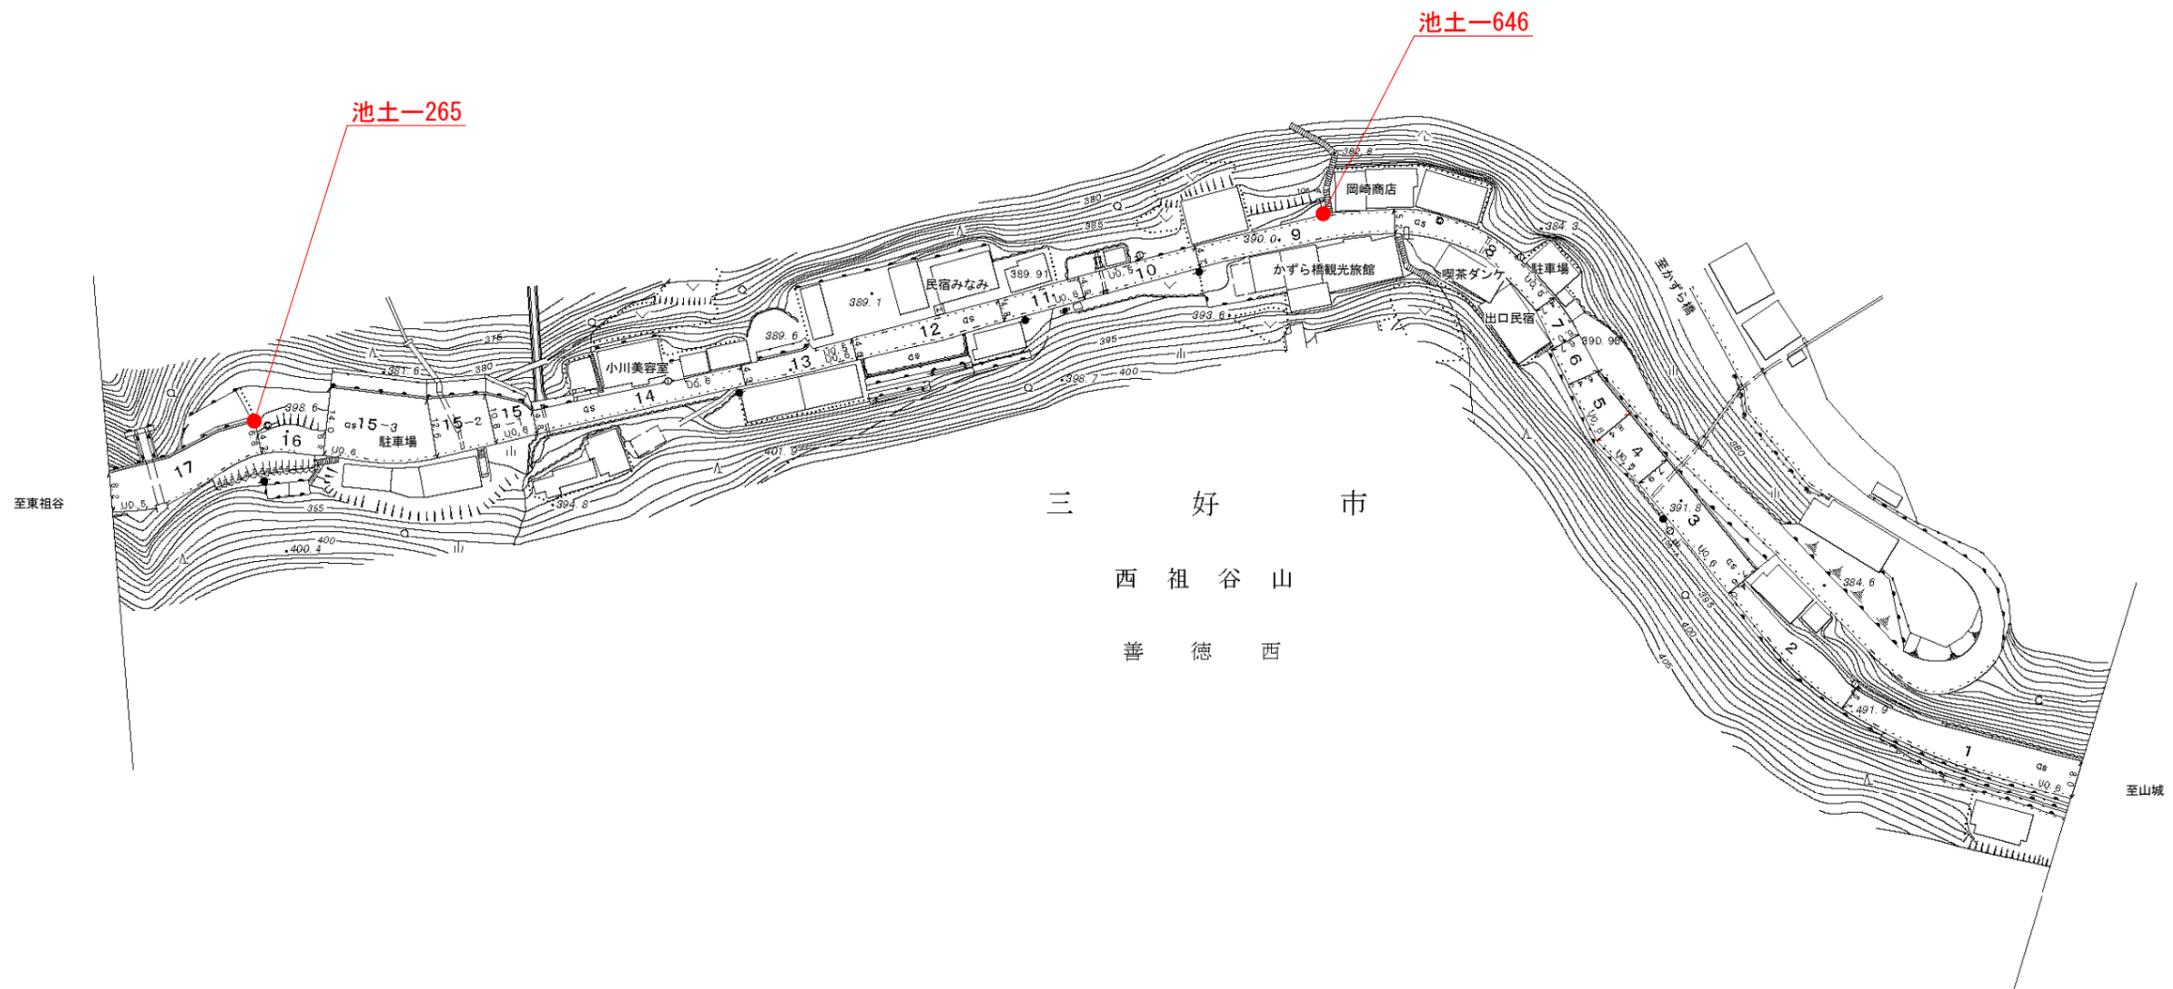

**実施設計図面**

工事名	R2三土 山城東祖谷山線 三・西祖谷善徳地 道路照明灯工事		
路線名等	山城東祖谷山線		
工事箇所	三好市西祖谷山村善徳地		
図面名	位置図		
縮尺	図示	図面番号	6 / 12
会社名			
事業者名	徳島県西部総合県民局 県土整備部<三好>		

三 好 市  
西 祖 谷 山 村  
善 德 東

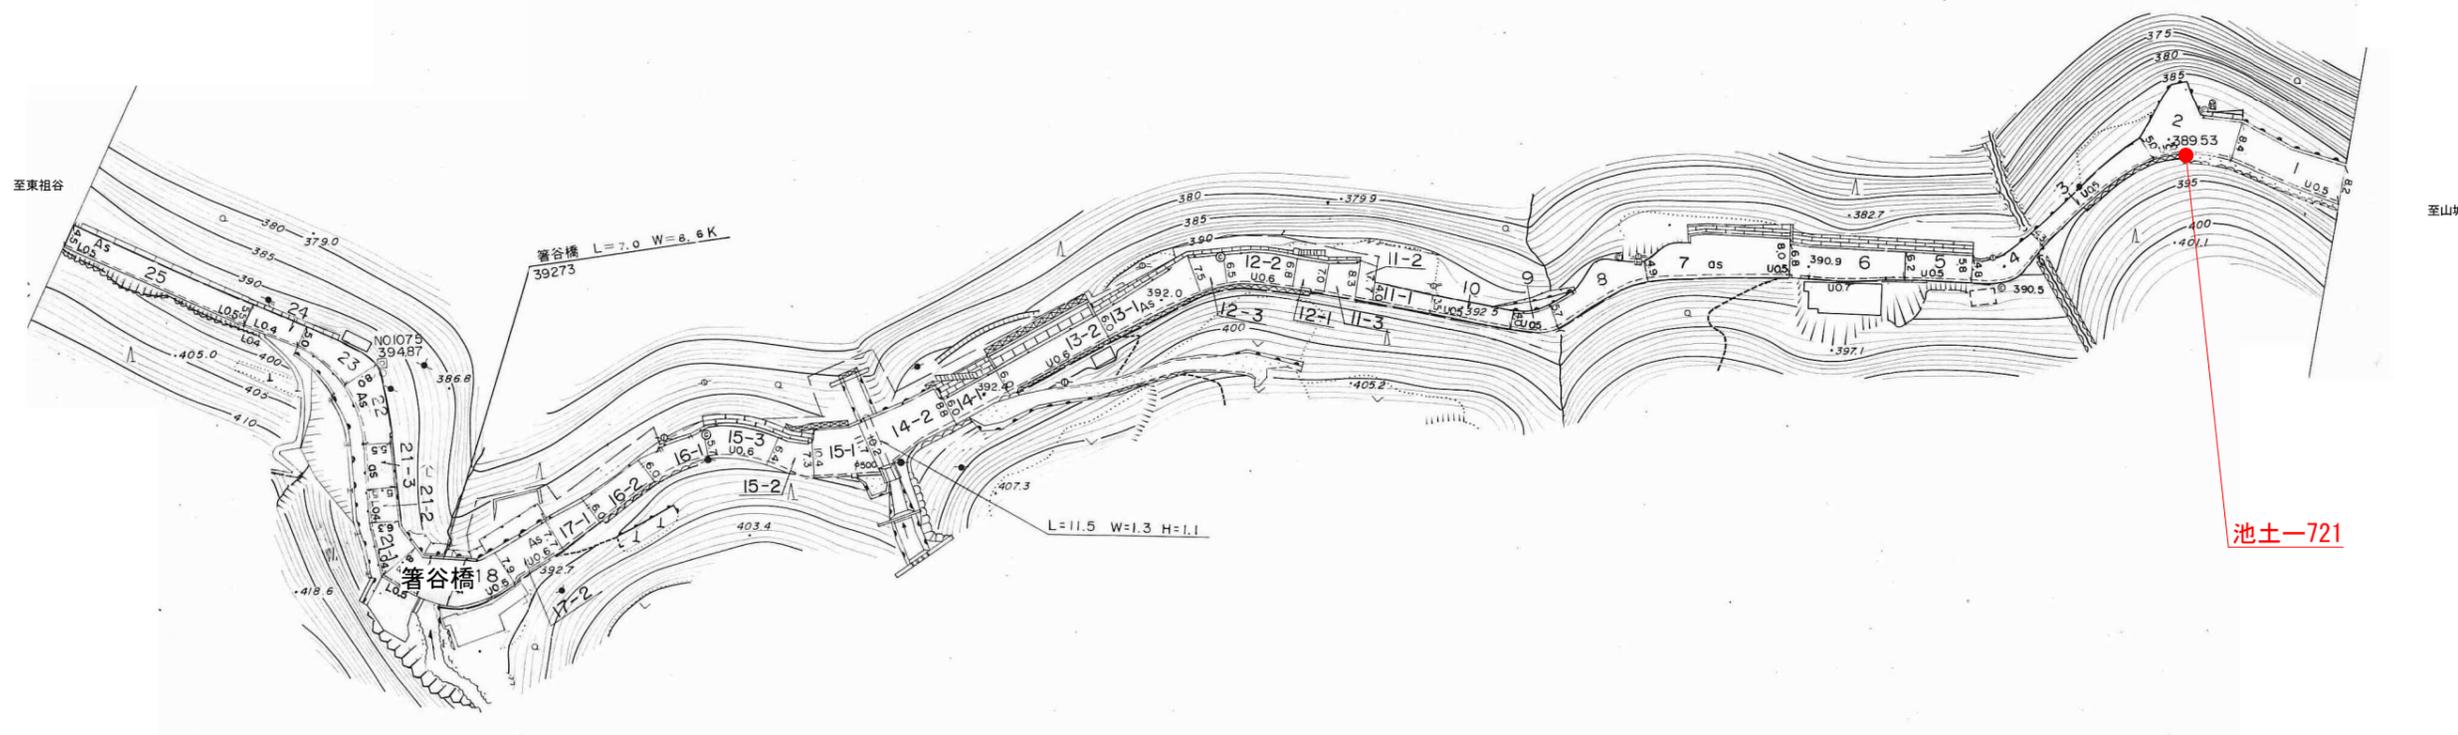


至山城

池土-721

実施設計図面

工事名	R2三土 山城東祖谷山線 三・西祖谷善徳地 道路照明灯工事		
路線名等	山城東祖谷山線		
工事箇所	三好市西祖谷山村善徳地		
図面名	位置図		
縮尺	図示	図面番号	7 / 12
会社名			
事業者名	徳島県西部総合県民局 県土整備部<三好>		



三 好 市  
西 祖 谷 山 村  
古 徳 東

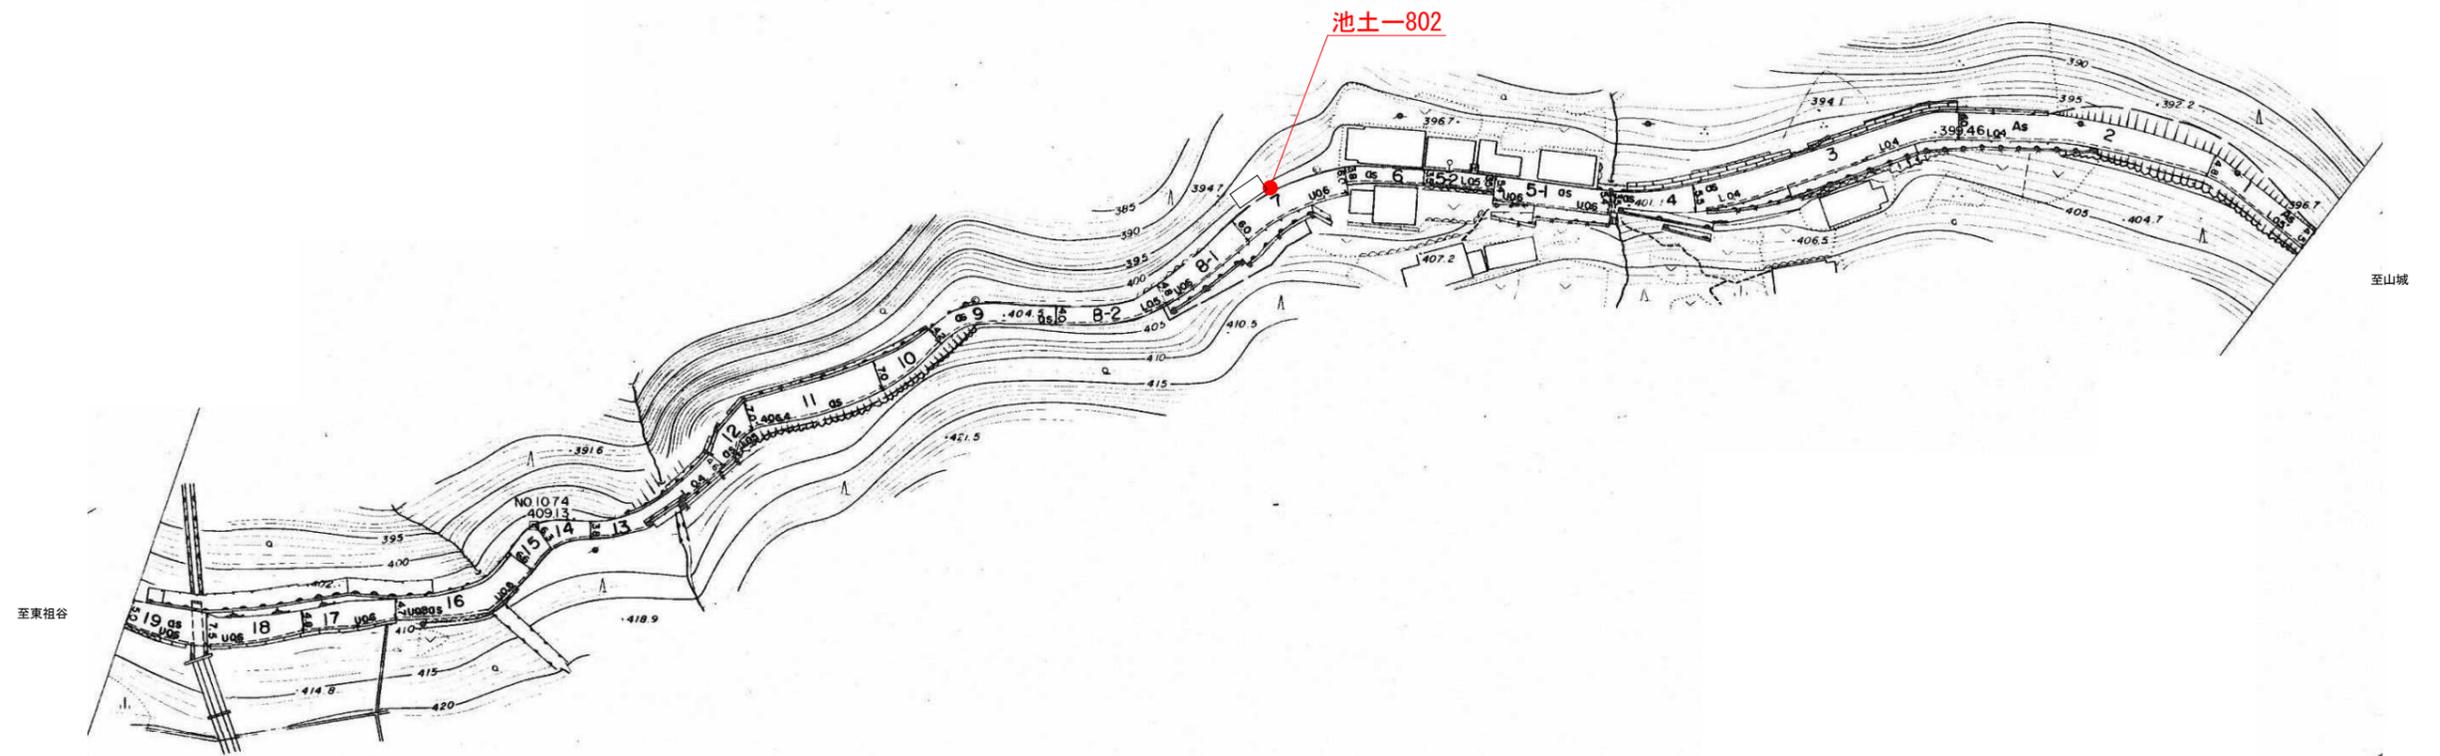

実施設計図面


工事名	R2三土 山城東祖谷山線 三・西祖谷善徳地 道路照明灯工事		
路線名等	山城東祖谷山線		
工事箇所	三好市西祖谷山村善徳地		
図面名	位置図		
縮尺	図示	図面番号	8 / 12
会社名			
事業者名	徳島県西部総合県民局 県土整備部<三好>		

三 好 郡  
西 祖 谷 山 村  
善 徳 東 谷 荒

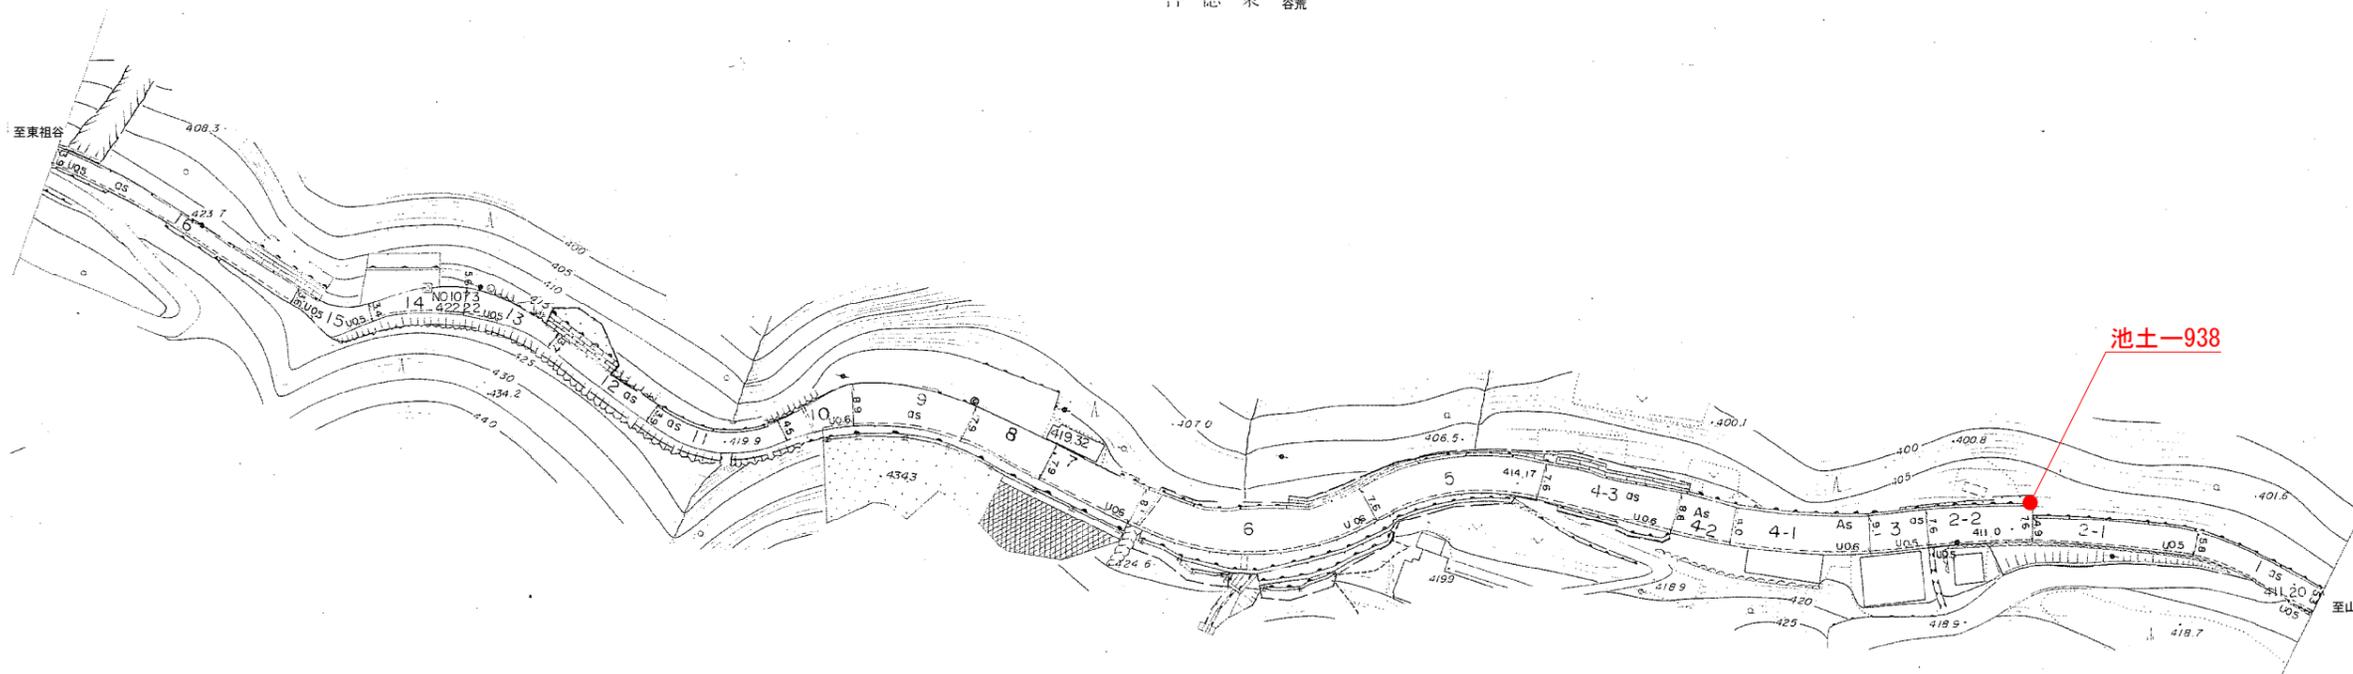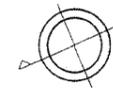

実施設計図面

工事名	R2三土 山城東祖谷山線 三・西祖谷善徳地 道路照明灯工事		
路線名等	山城東祖谷山線		
工事箇所	三好市西祖谷山村善徳地		
図面名	位置図		
縮尺	図示	図面番号	9 / 12
会社名			
事業者名	徳島県西部総合県民局 県土整備部<三好>		

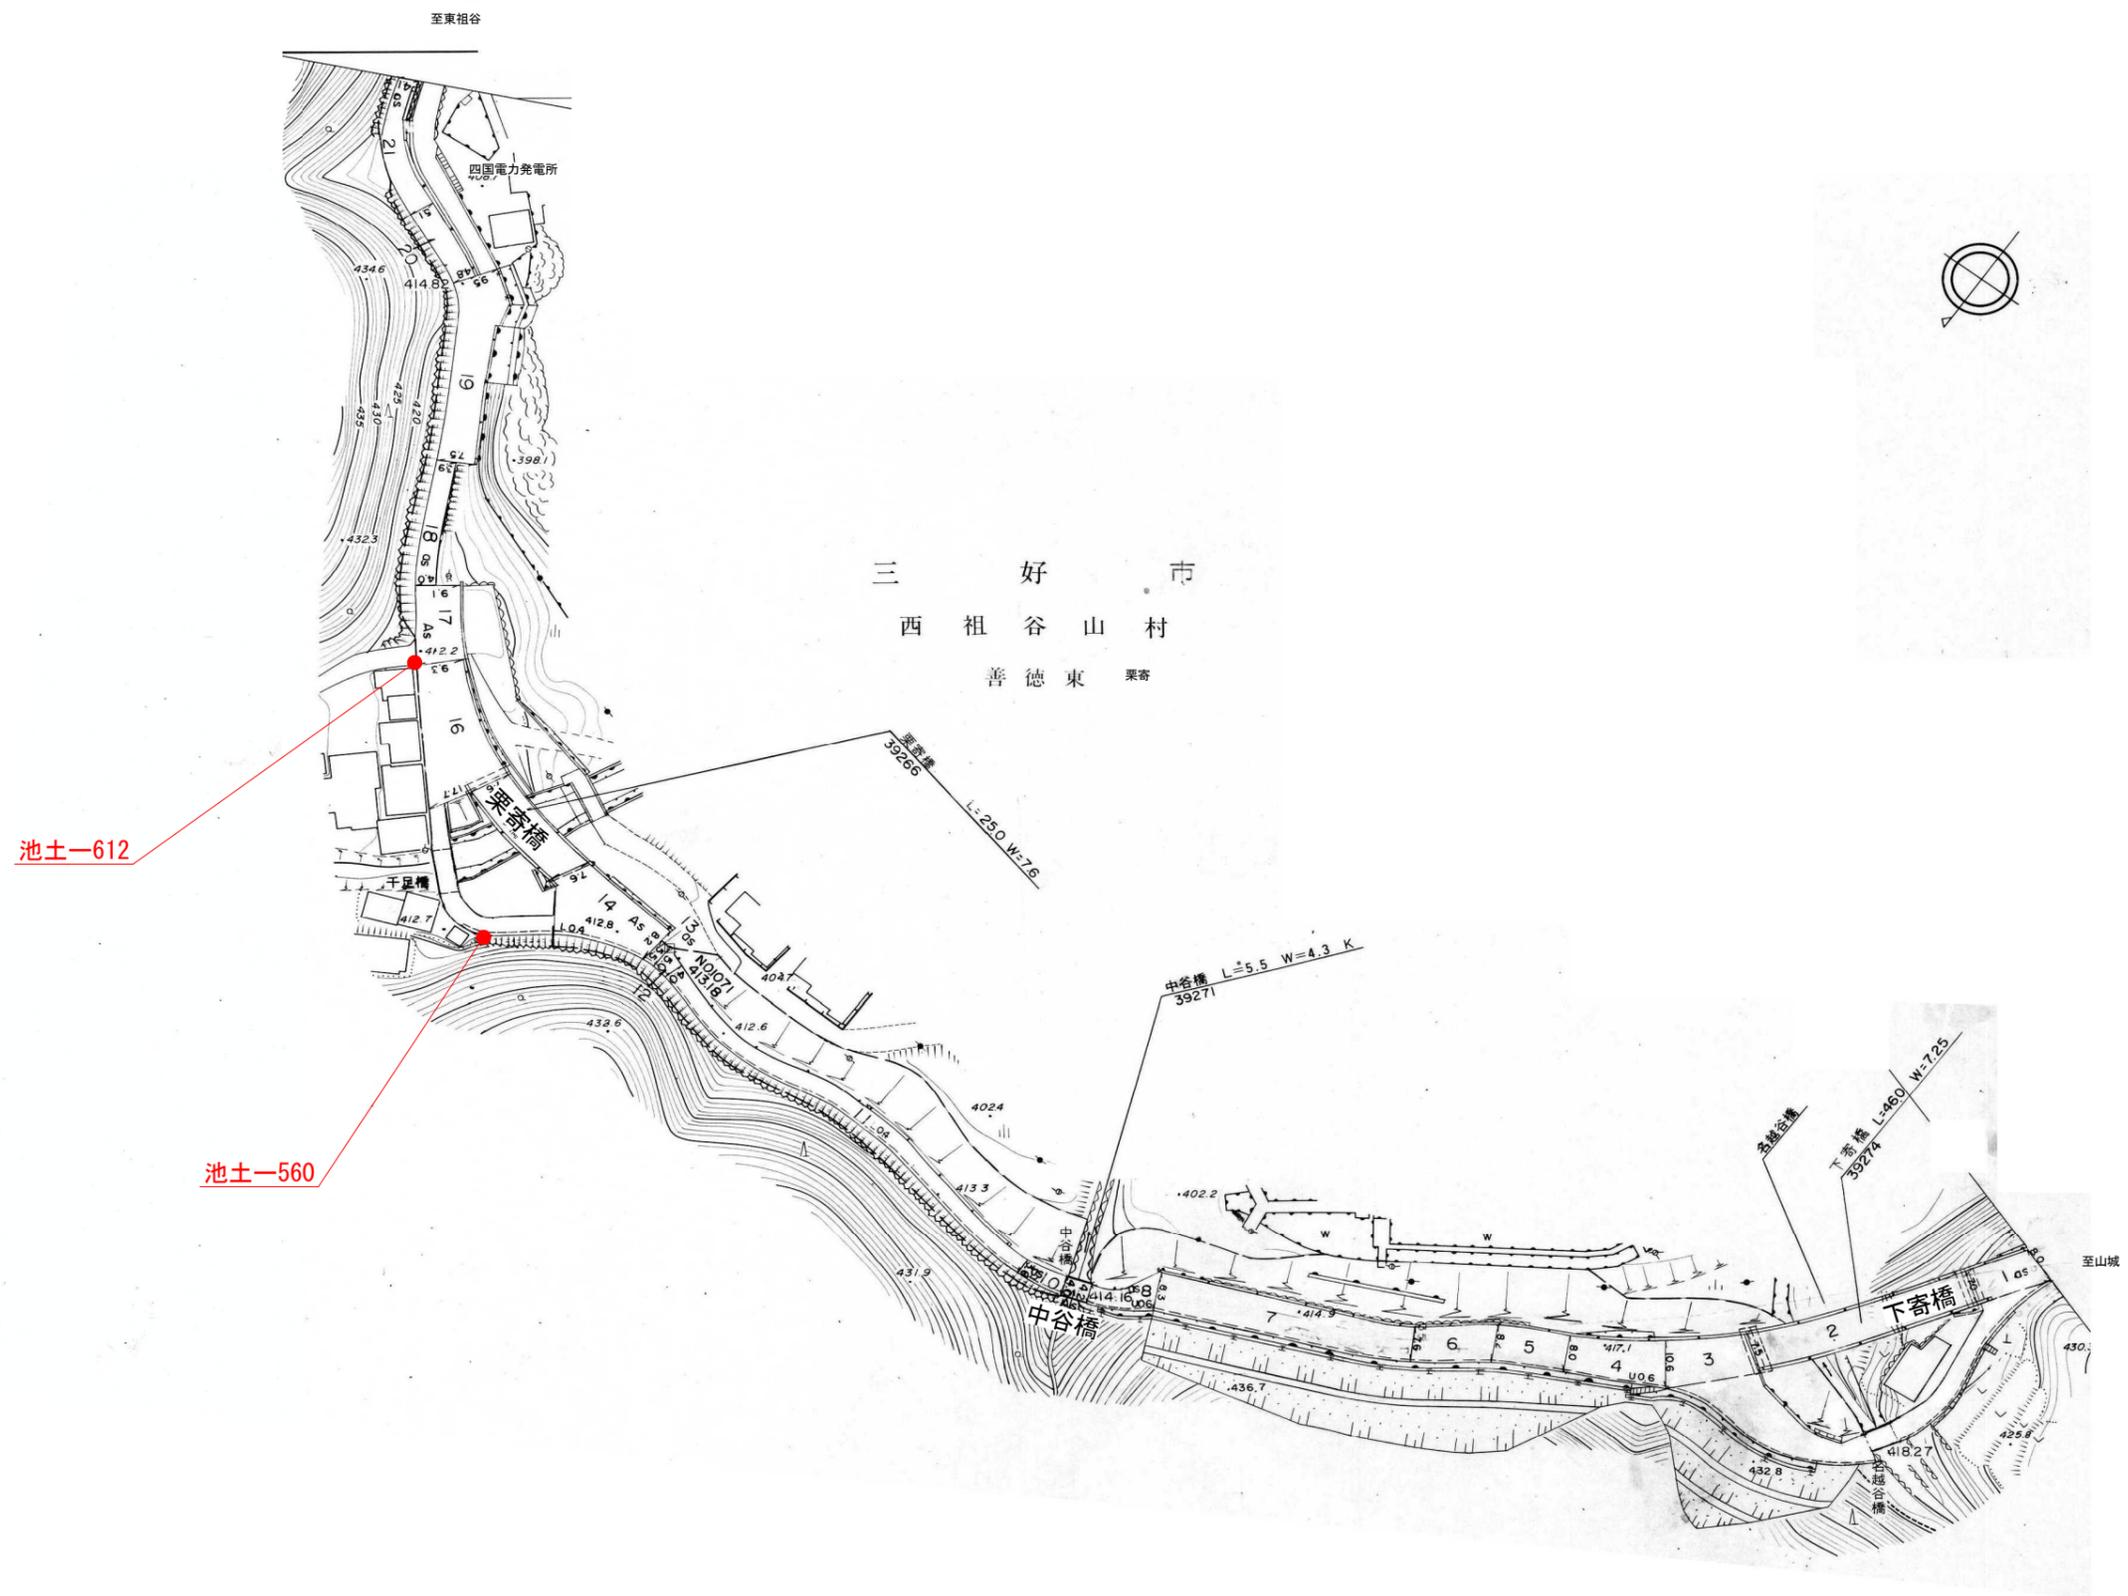


池土-612

池土-560

実施設計図面

工事名	R2三土 山城東祖谷山線		
路線名等	三・西祖谷善徳地 道路照明灯工事		
工事箇所	山城東祖谷山線		
図面名	三好市西祖谷山村善徳地		
縮尺	図示	図面番号	10 / 12
会社名			
事業者名	徳島県西部総合県民局 県土整備部<三好>		

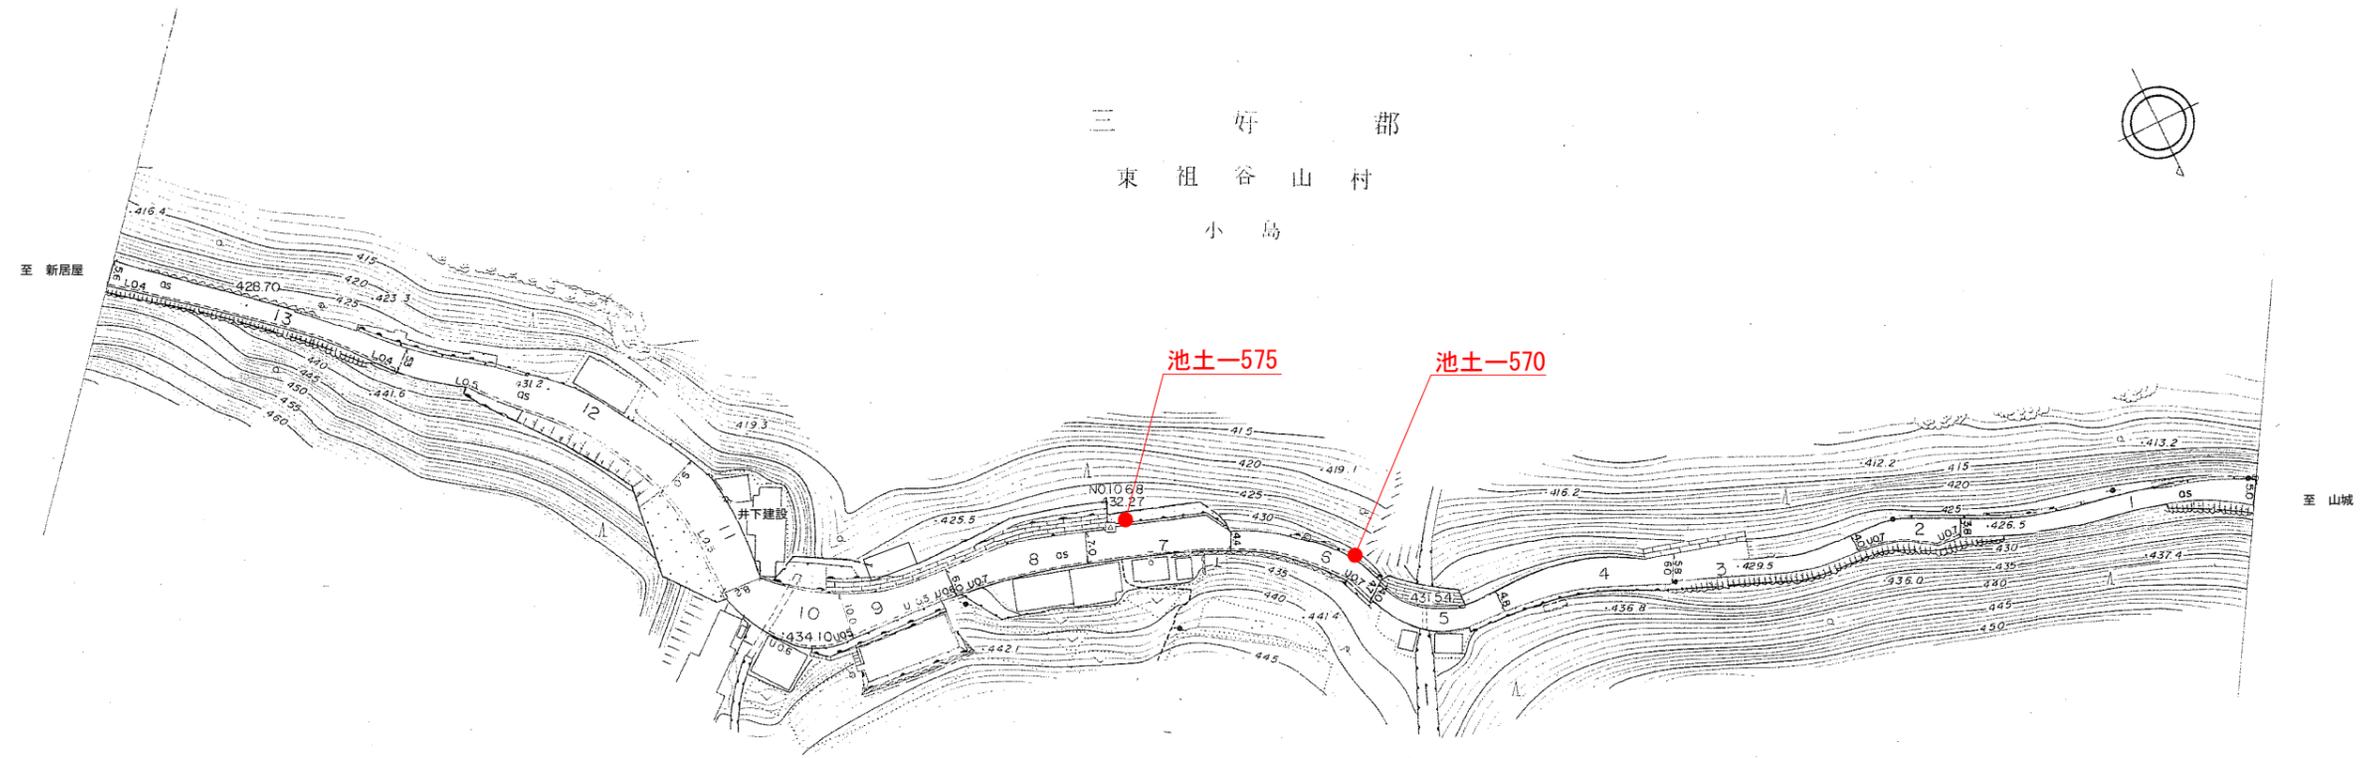

三 好 郡  
東 祖 谷 山 村  
小 島



池土-575

池土-570


実施設計図面

工事名	R2三土 山城東祖谷山線 三・西祖谷善徳地 道路照明灯工事		
路線名等	山城東祖谷山線		
工事箇所	三好市西祖谷山村善徳地		
図面名	位置図		
縮尺	図示	図面番号	11 / 12
会社名			
事業者名	徳島県西部総合県民局 県土整備部<三好>		


# 既設道路照明灯構造図 (灯具交換) S=1:30

参考図面


曲線ポール型

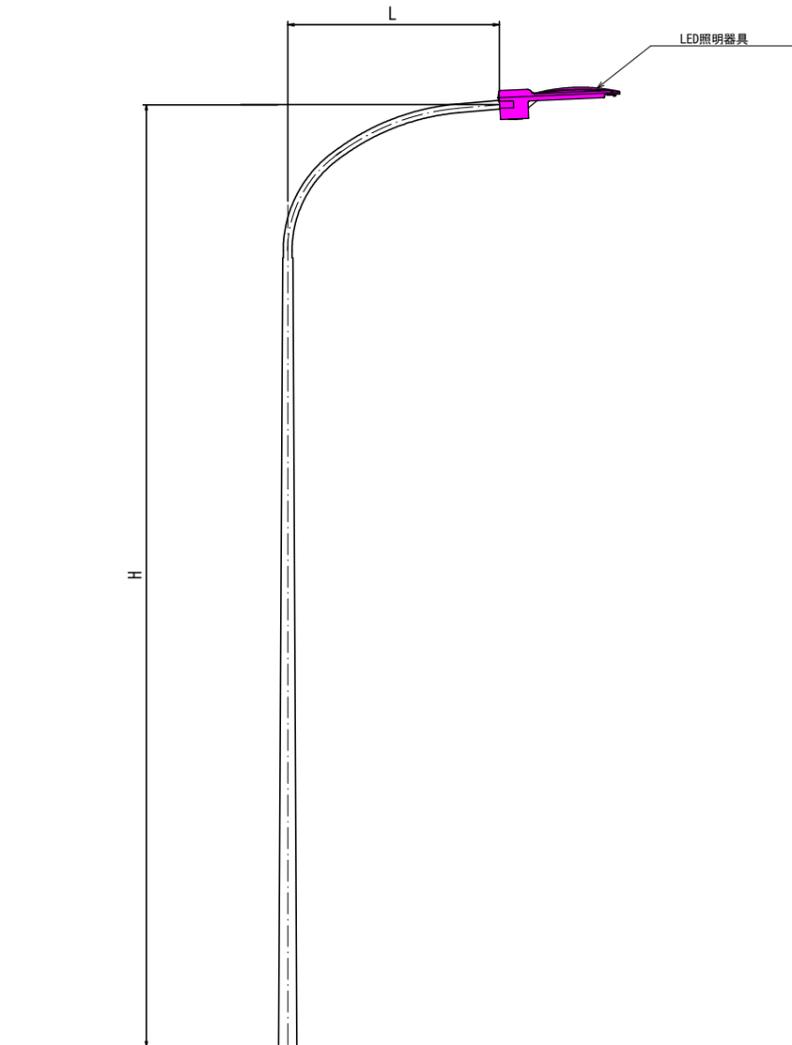

電柱共架型

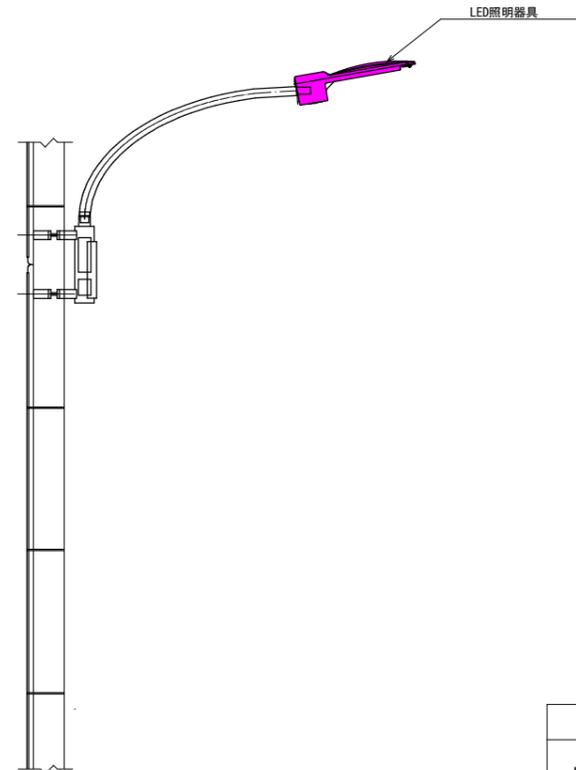

道路照明具姿図 (参考)

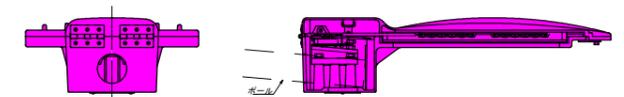

※道路照明具の姿図は、参考図である。

名称	規格	数量	単位	備考
LED照明器具	平均路面輝度 0.5cd/m2 電源装置・コントローラ含む	1	個	徳島県産

1個あたり

実施設計図面

工事名	R2三土 山城東祖谷山線 三・西祖谷善徳他 道路照明灯工事			
路線名等	山城東祖谷山線			
工事箇所	三好市西祖谷山村善徳他			
図面名	照明灯構造図			
縮尺	図示	図面番号	12 / 12	
会社名				
事業者名	徳島県西部総合県民局 県土整備部<三好>			