


工事名：R2波土 由岐大西線 美波・阿部 区画線工事（7）

工事箇所：海部郡美波町阿部（第7分割）

位置図

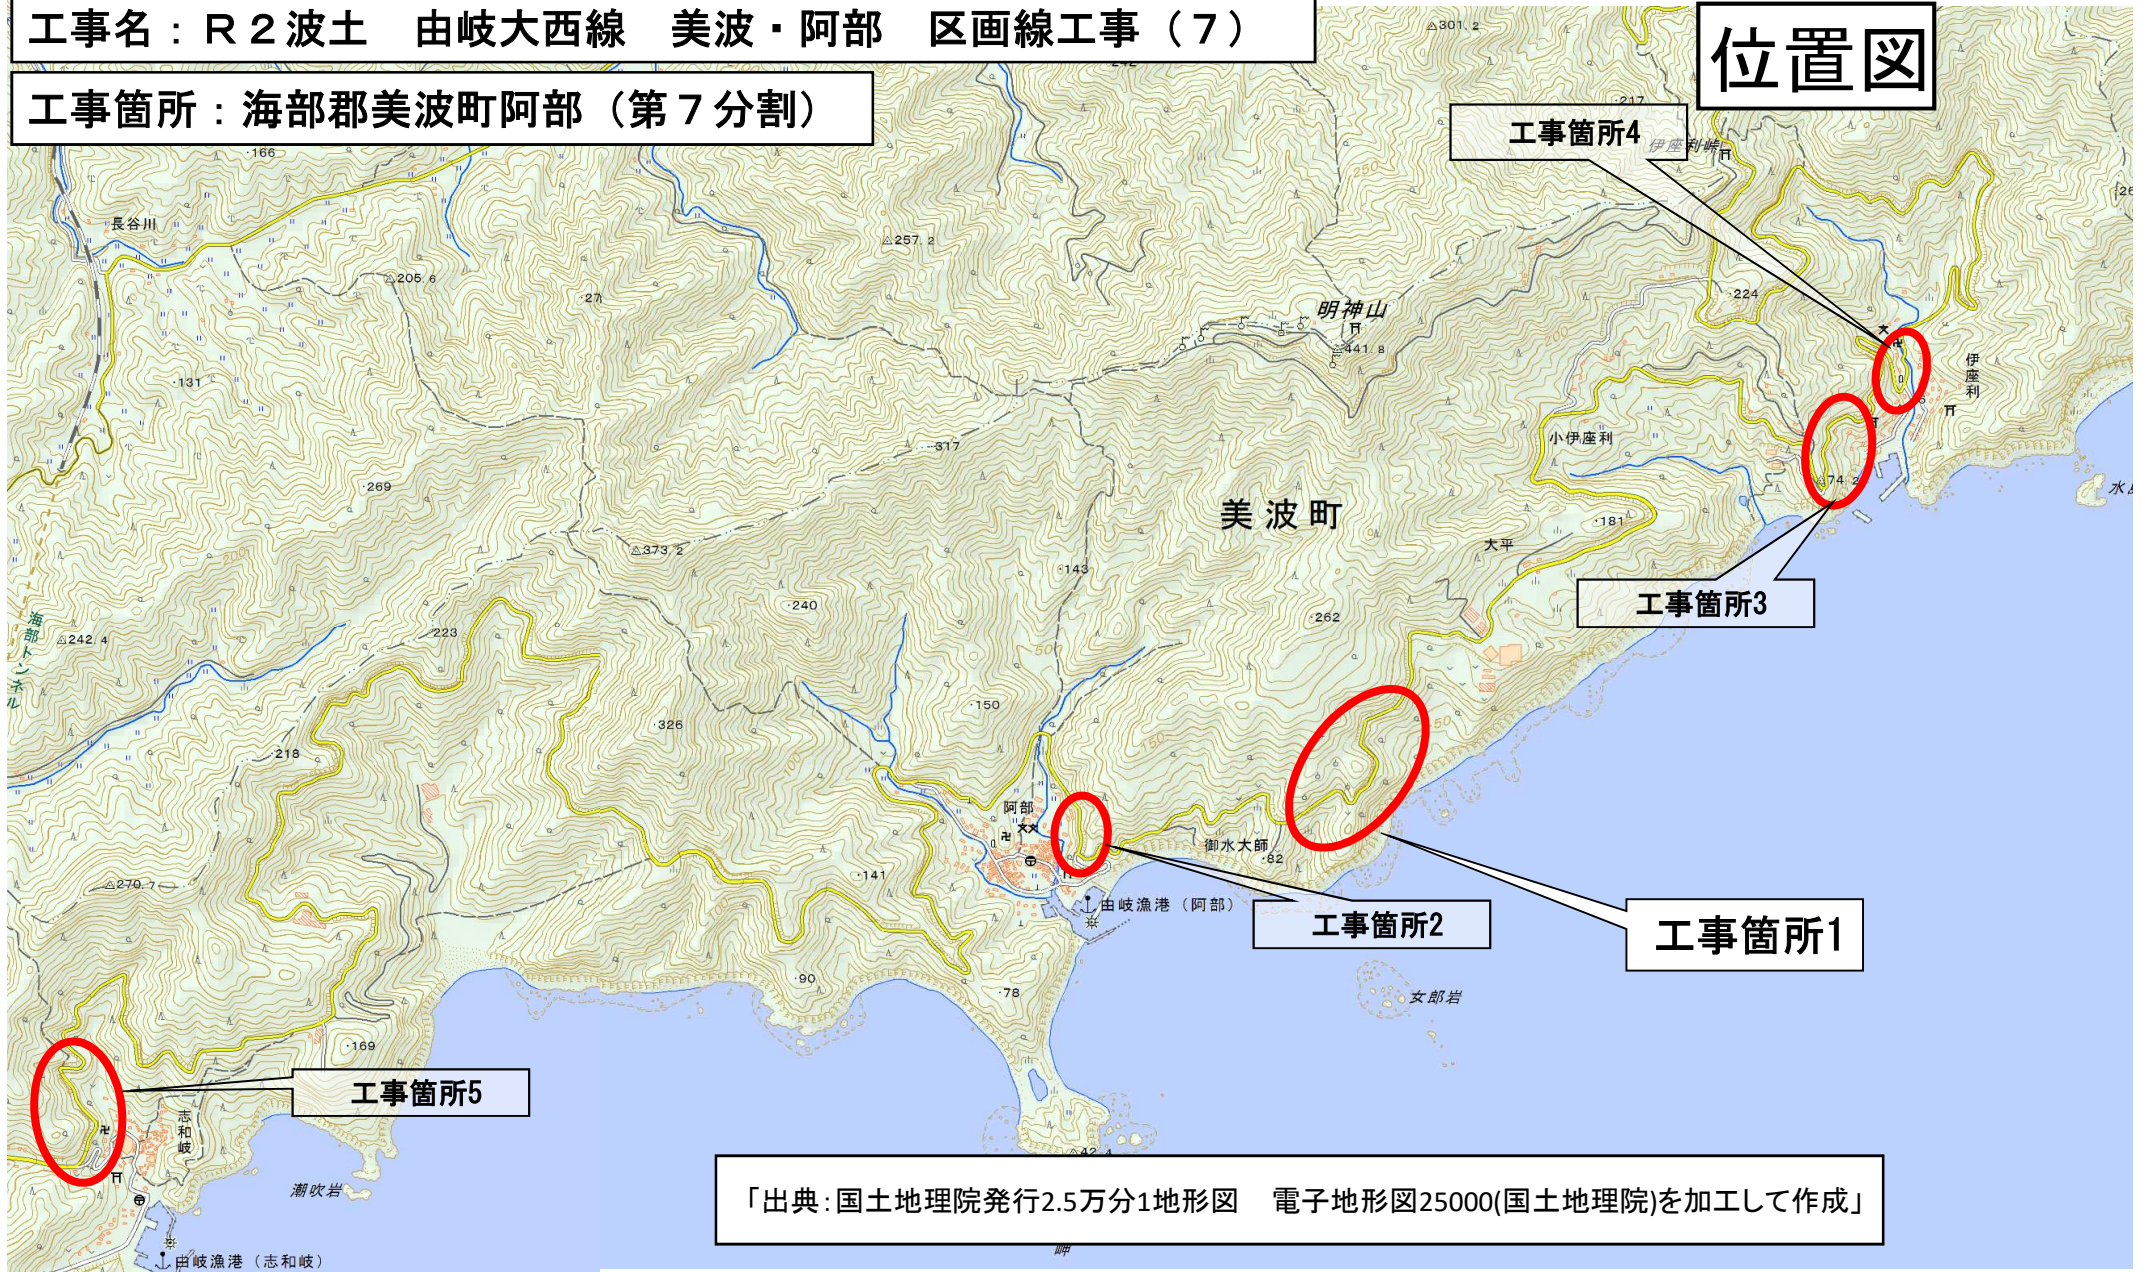

「出典：国土地理院発行2.5万分1地形図 電子地形図25000(国土地理院)を加工して作成」