


位置図

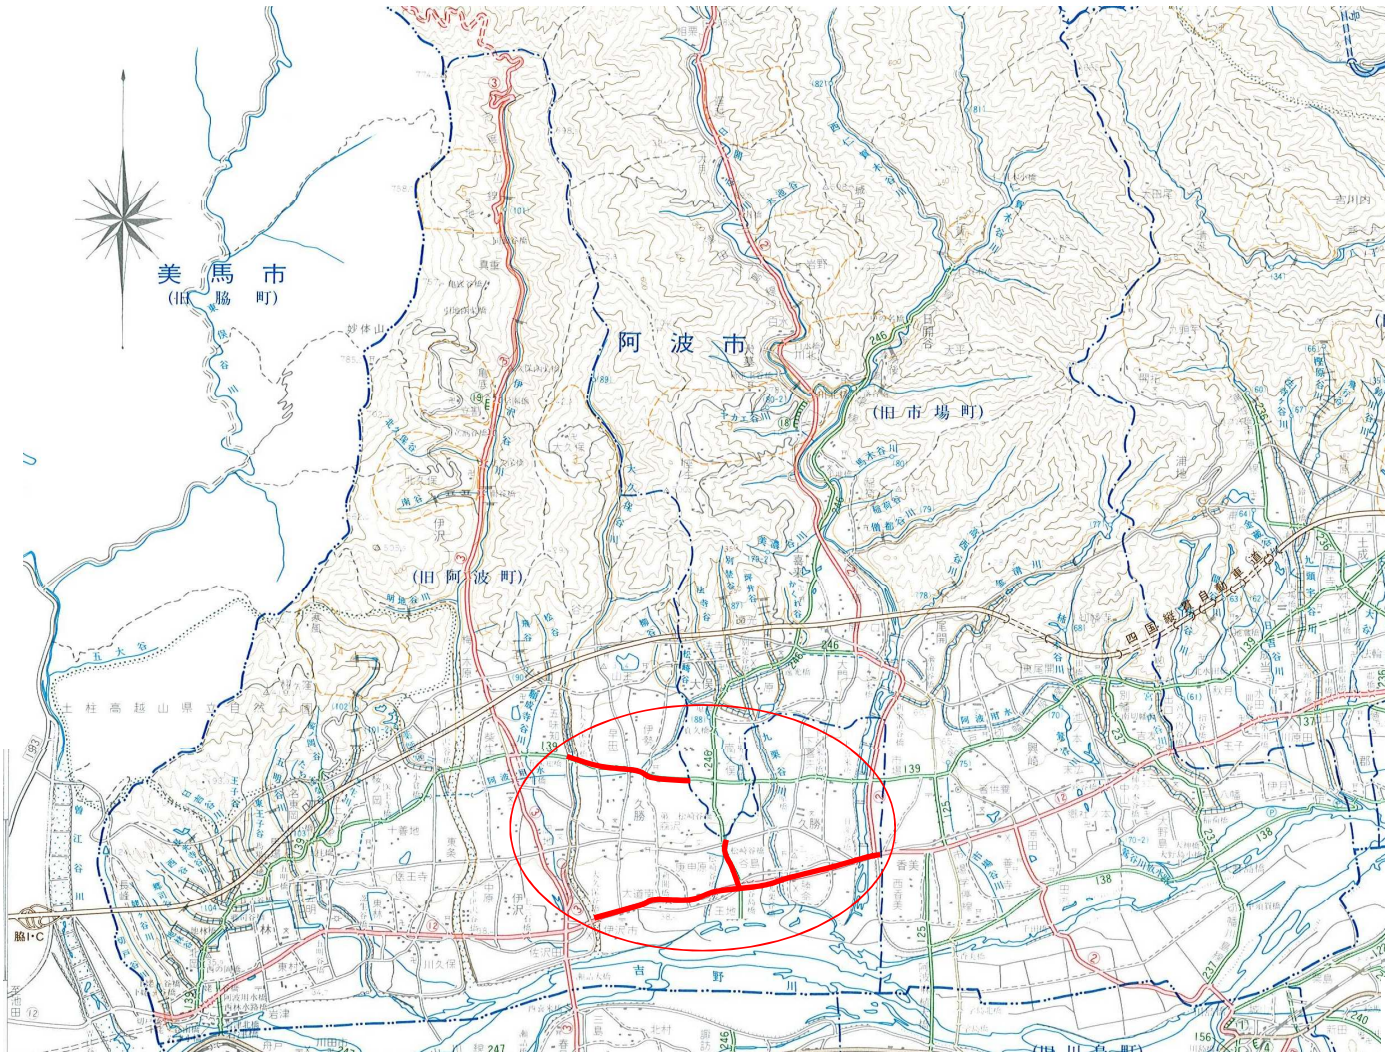

実施設計図面

業務名	R2百土 鳴門池田線他 阿波・阿波勝命他 道踏排水施設等維持業務		
路線名等	(主)鳴門池田線他		
業務箇所	阿波市阿波町勝命他		
図面名	位置図		
縮尺	—	図面番号	1/1
事業者名	東部県土整備局<吉野川>		