


位置図

工事名：R2徳環 徳島環状線 徳・西新浜 浚渫工事

施工箇所：徳島市西新浜町1丁目

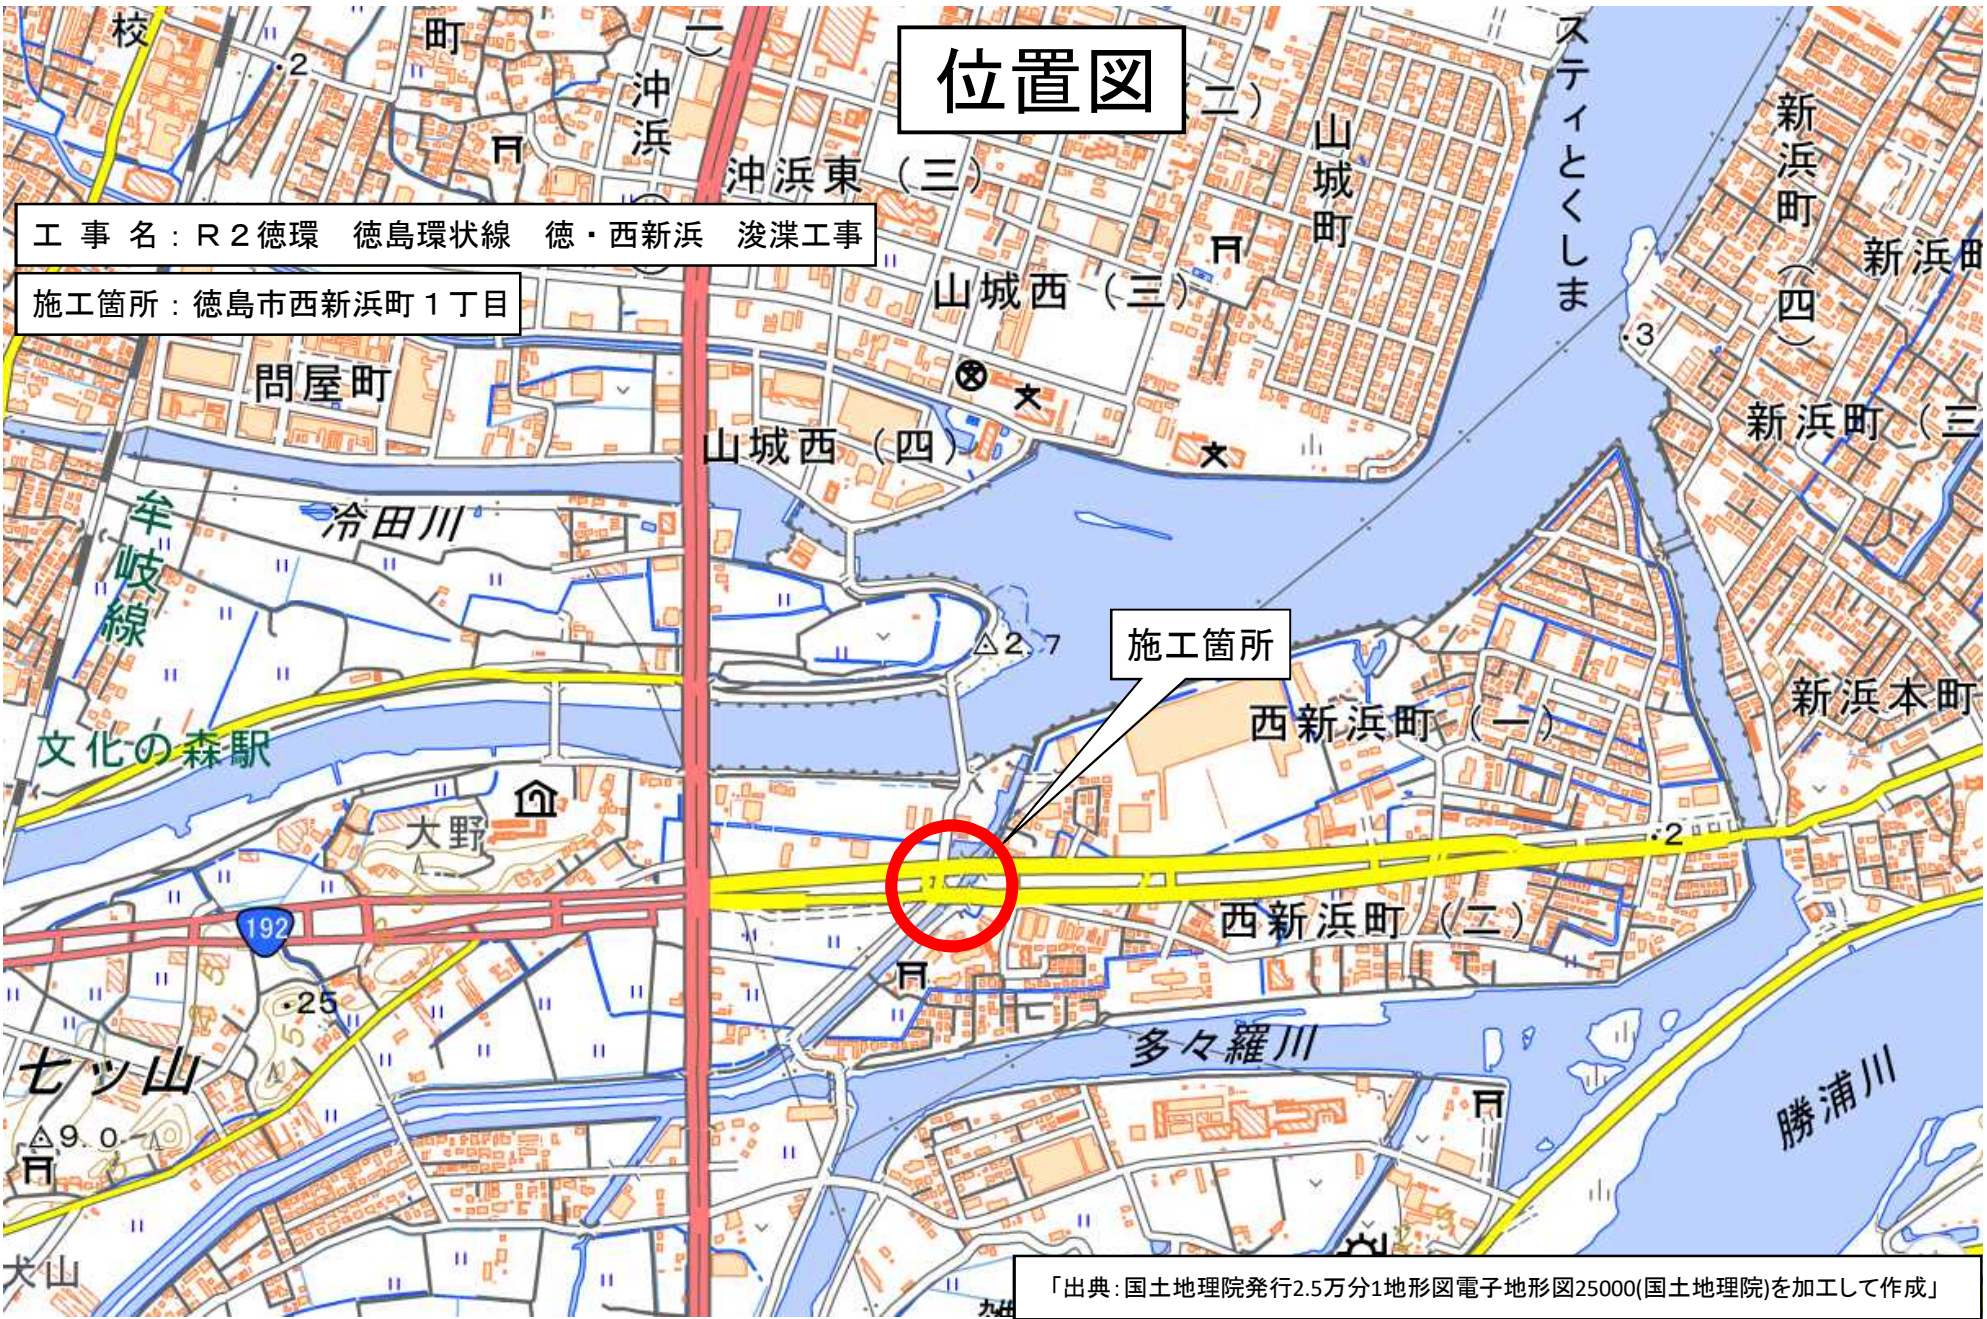

「出典：国土地理院発行2.5万分1地形図電子地形図25000(国土地理院)を加工して作成」