


N=29箇所

実施設計図面

工事名	R2馬土 国道492号他 美・穴吹口山他 標識工事		
路線名等	一般国道492号他		
工事箇所	美馬市穴吹町口山他		
図面名	位置図		
縮尺	図示	図面番号	1/2
会社名			
事業者名	徳島県西部総合県民局県土整備部<美馬>		

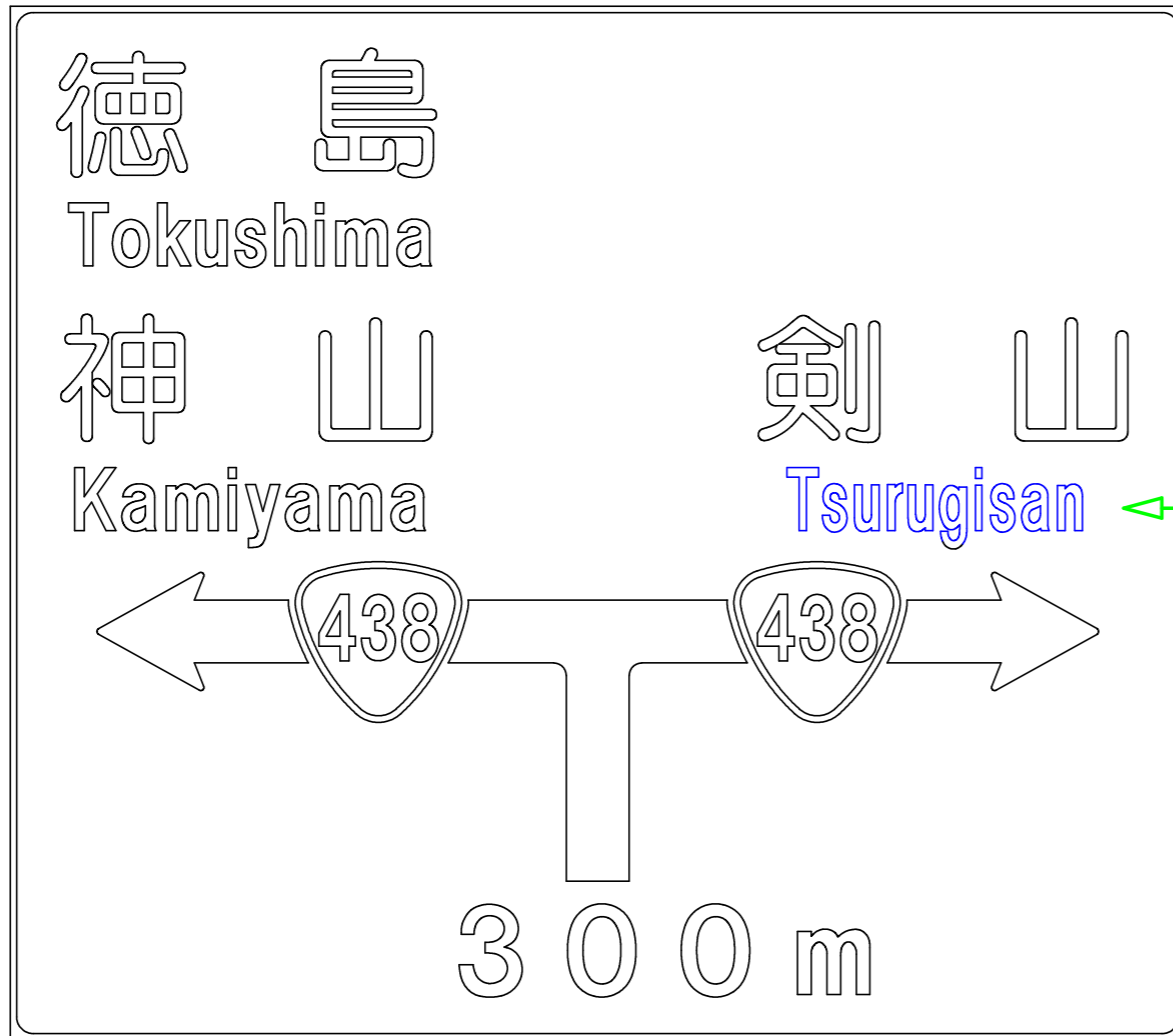

Mt.Tsurugi

実施設計図面

工事名	R2馬土 国道492号他 美・穴吹口山他 標識工事		
路線名等	一般国道492号他		
工事箇所	美馬市穴吹町口山他		
図面名	構 造 図		
縮尺	図 示	図面番号	2 / 2
会社名			
事業者名	徳島県西部総合県民局県土整備部<美馬>		