

新直轄

追加OFFランプ岡川橋 L=23.5m (徳島県)
岡川橋 L=24.5m
追加ONランプ岡川橋 L=23.5m (徳島県)

阿南IC追加

至 徳島市

STA 295

STA 296

STA 297

STA 298

STA 299

STA 300

STA 301

STA. 300+55.5

STA. 300+80.0

NO.16+18.4

STA. 301+93.5

NO.17+0

下大野地下水位観測所 (現在) 阿南IC追加ONランプ橋 L=128.

阿

追加


移転箇所

一般県道 大井・南島線

下大野町



観測小屋移設計画概要図

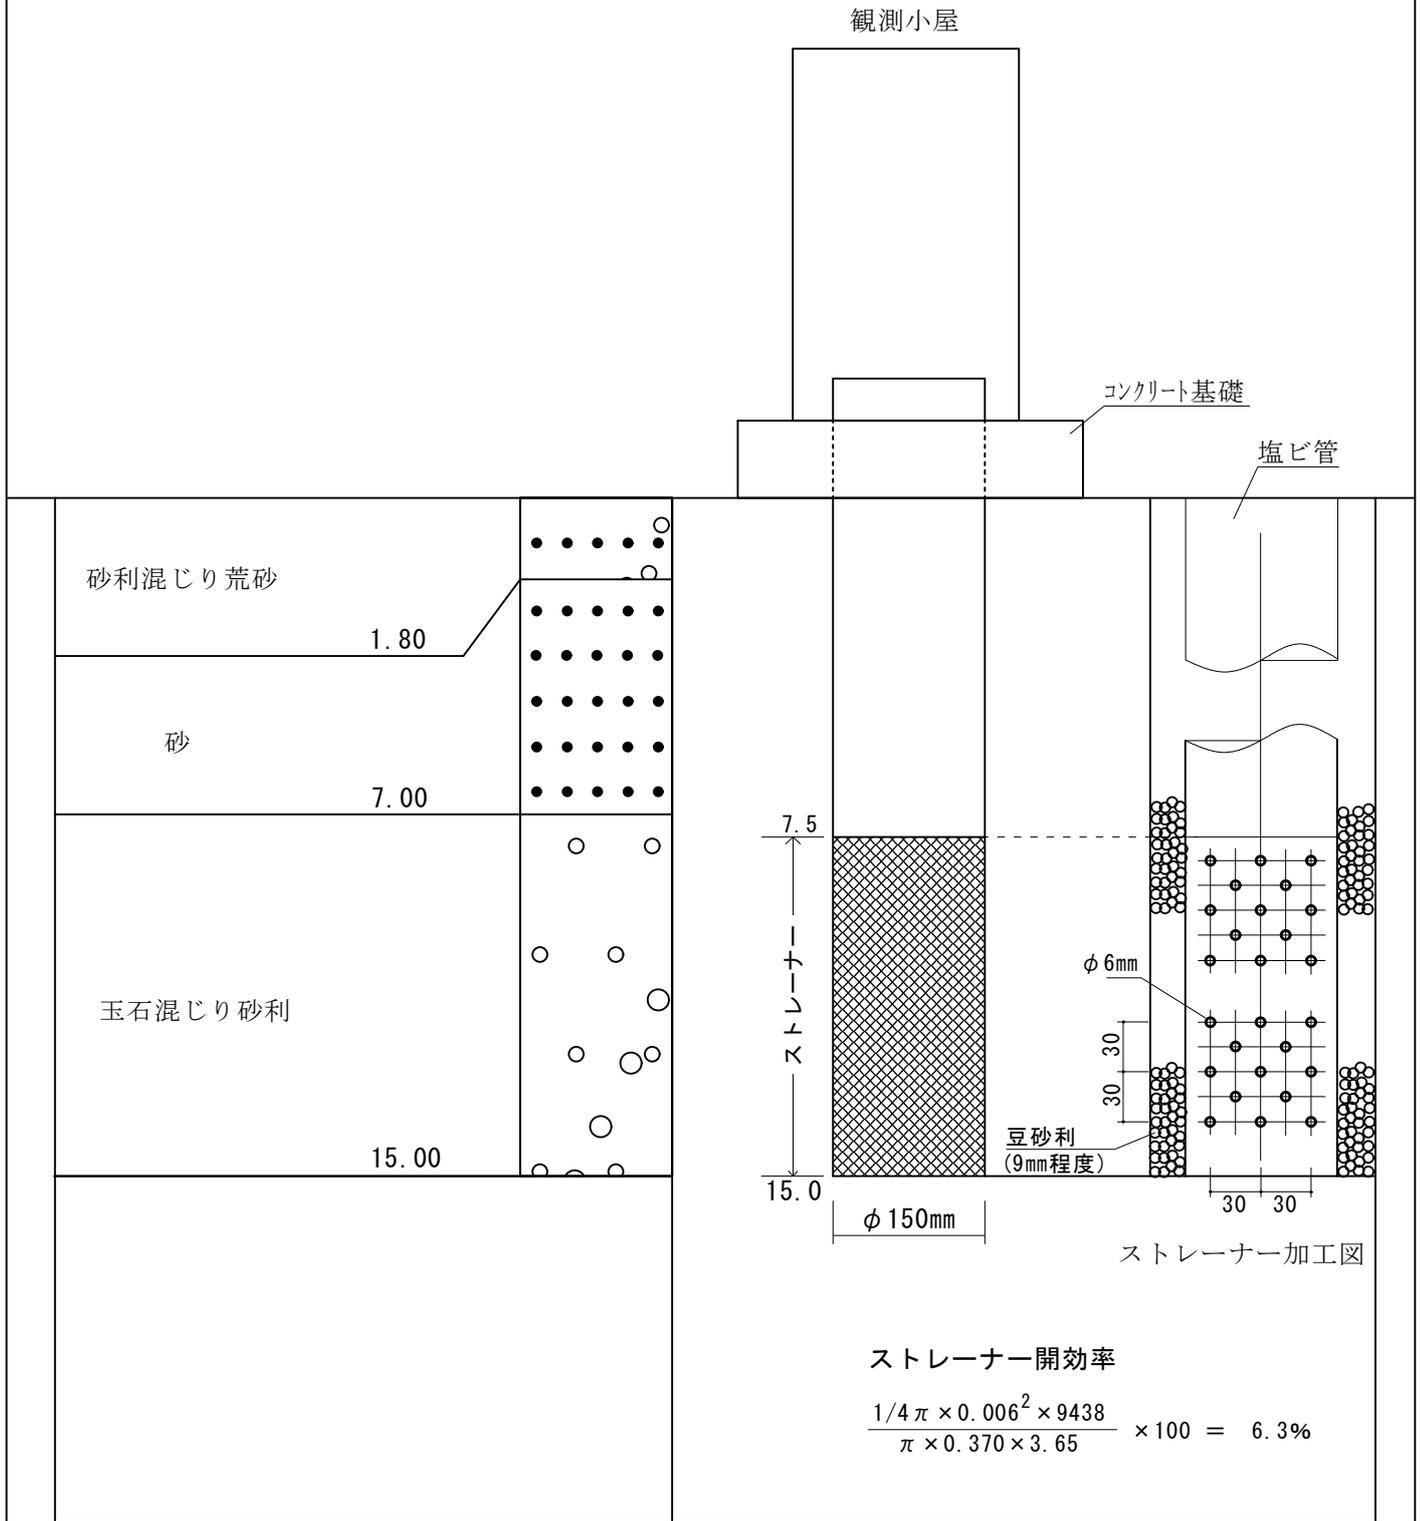

ストレーナー開効率

$$\frac{1/4 \pi \times 0.006^2 \times 9438}{\pi \times 0.370 \times 3.65} \times 100 = 6.3\%$$