




浮棧橋一般図 S=1/50

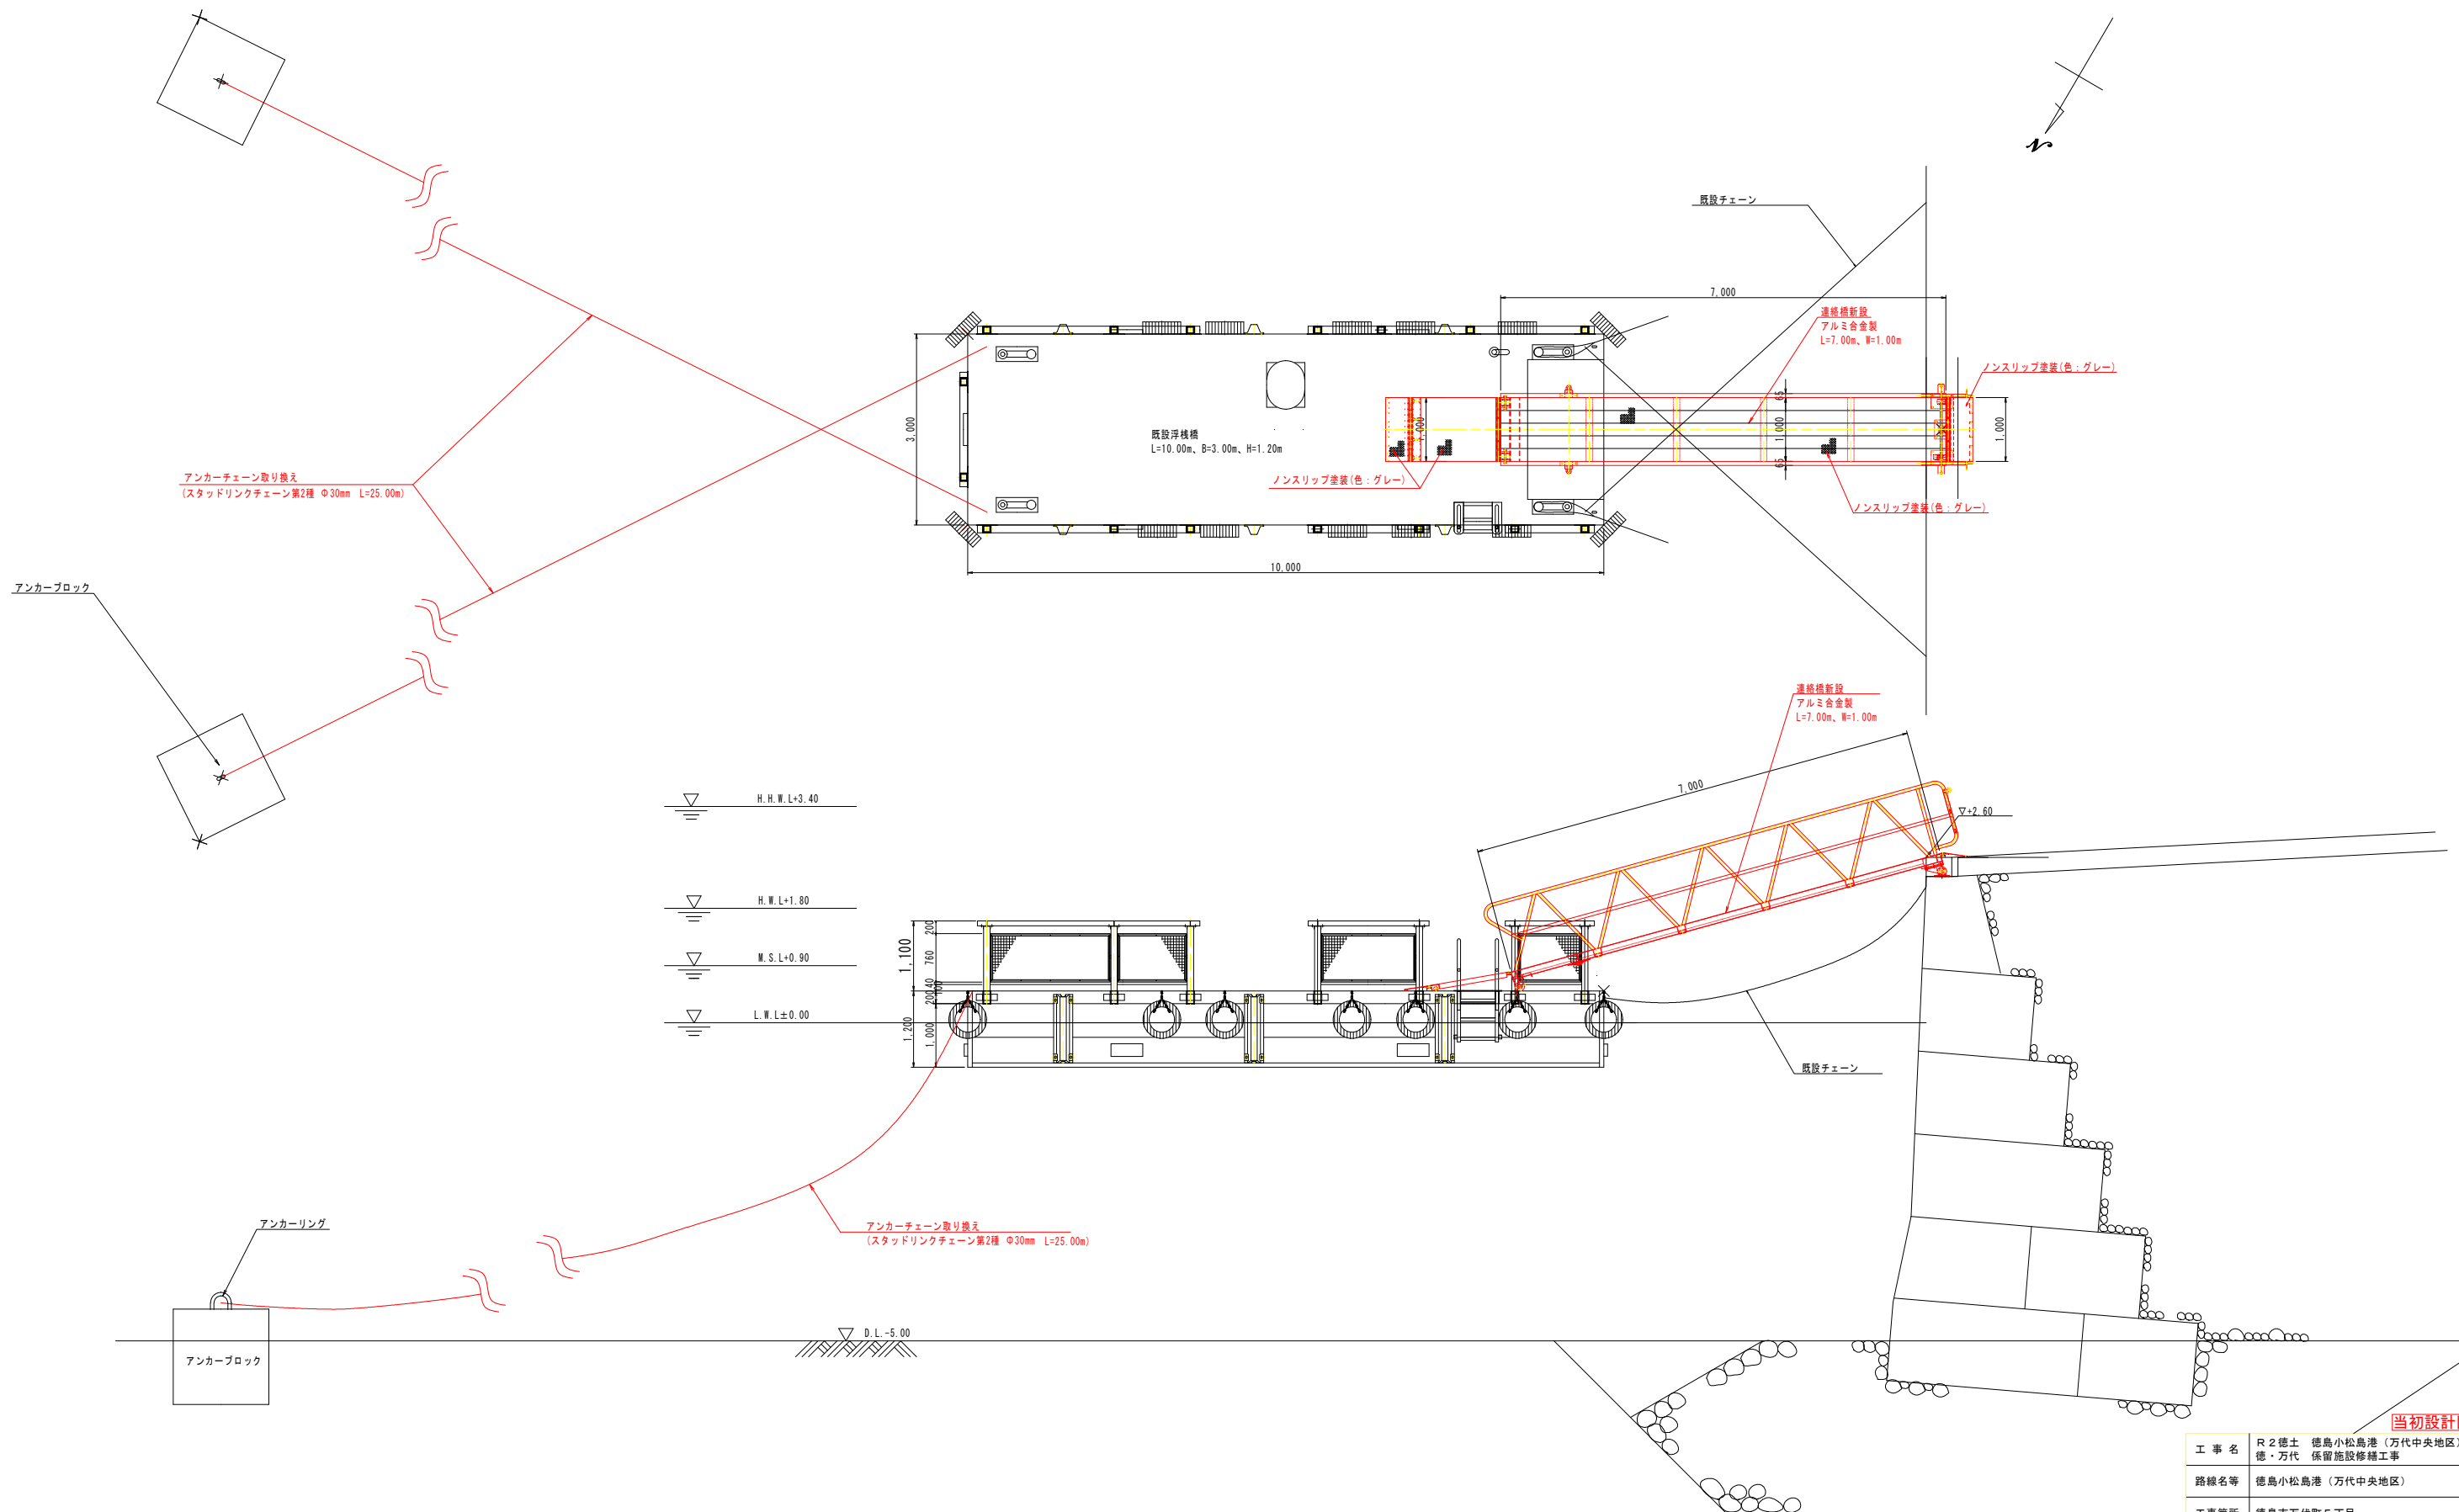

当初設計図面

工 事 名	R 2 徳土 徳島小松島港（万代中央地区） 徳・万代 係留施設修繕工事		
路線名等	徳島小松島港（万代中央地区）		
工事箇所	徳島市万代町 5 丁目		
図 面 名	浮棧橋一般図		
縮 尺	S=1/50	図面番号	1 / 3
会 社 名			
事業者名	徳島県東部県土整備局<徳島>		

アルミ合金製 1000B-7M 回転ヒンジ・門扉仕様

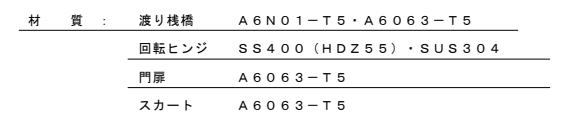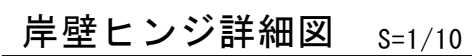


当初設計図面			
工 事 名	R 2 徳士 徳島小松島港（万代中央地区） 徳・万代 係留施設修繕工事		
路線名等	徳島小松島港（万代中央地区）		
工事箇所	徳島市万代町 5 丁目		
図 面 名	連絡橋一般図		
縮 尺	S=1/20	図面番号	2 / 3
会 社 名			
事業者名	徳島県東部果実整備局(徳島)		


連絡橋取付ブロック詳細図

S=1/20


平面図

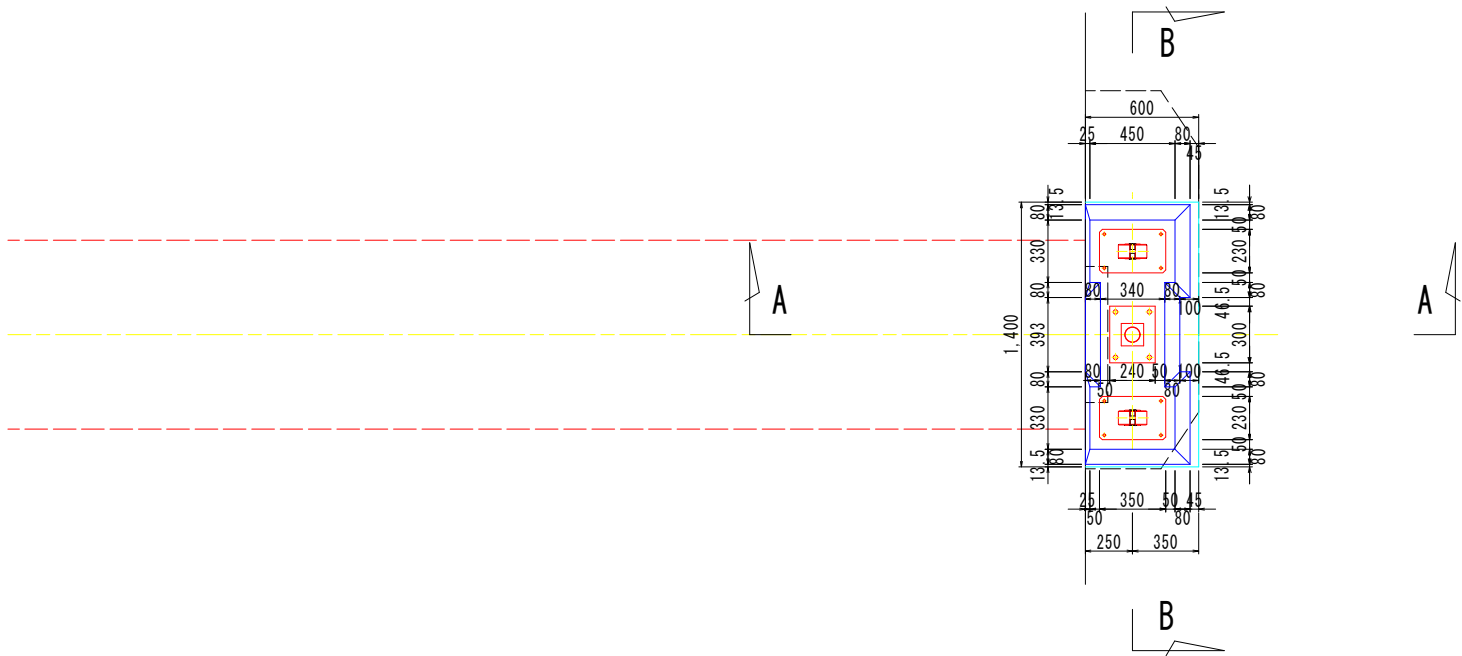


B - B 断面

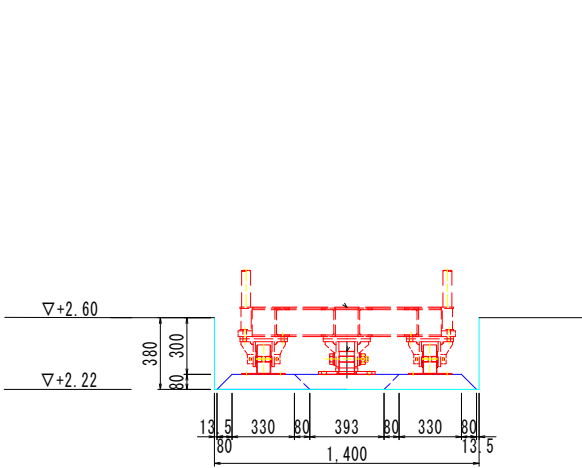

A - A 断面

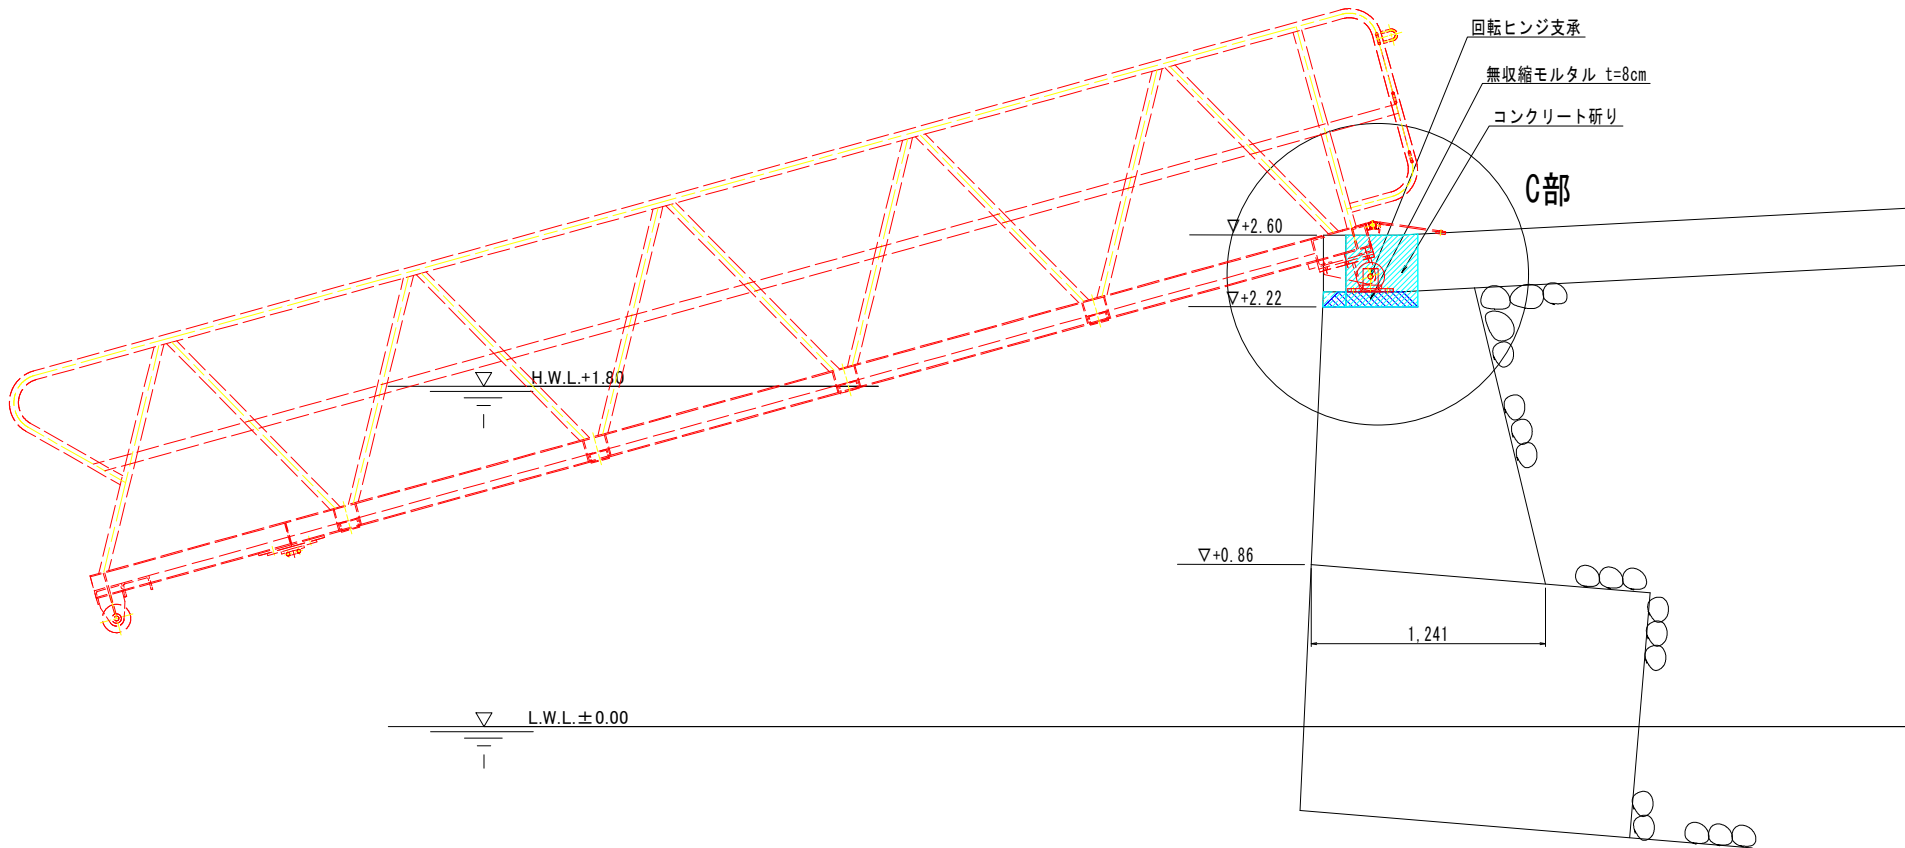

C部詳細図

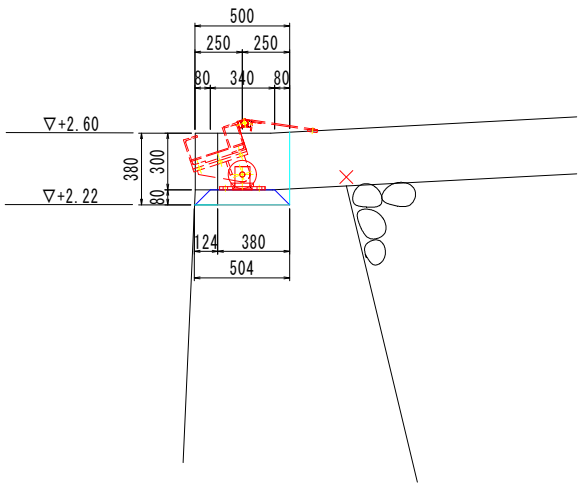

支 承 部 数 量 (一式当り)

名 称	規 格	単 位	数 量
コンクリート研り	無筋コンクリート	m ³	0.216
無収縮モルタル		m ³	0.046
足場工	単管足場	掛m ²	23.80

当初設計図面

工 事 名	R 2 徳土 徳島小松島港 (万代中央地区) 徳・万代 保留施設修繕工事		
路線名等	徳島小松島港 (万代中央地区)		
工事箇所	徳島市万代町5丁目		
図 面 名	連絡橋取付ブロック詳細図		
縮 尺	S=1/20	図面番号	3 / 3
会 社 名			
事業者名	徳島県東部県土整備局<徳島>		