


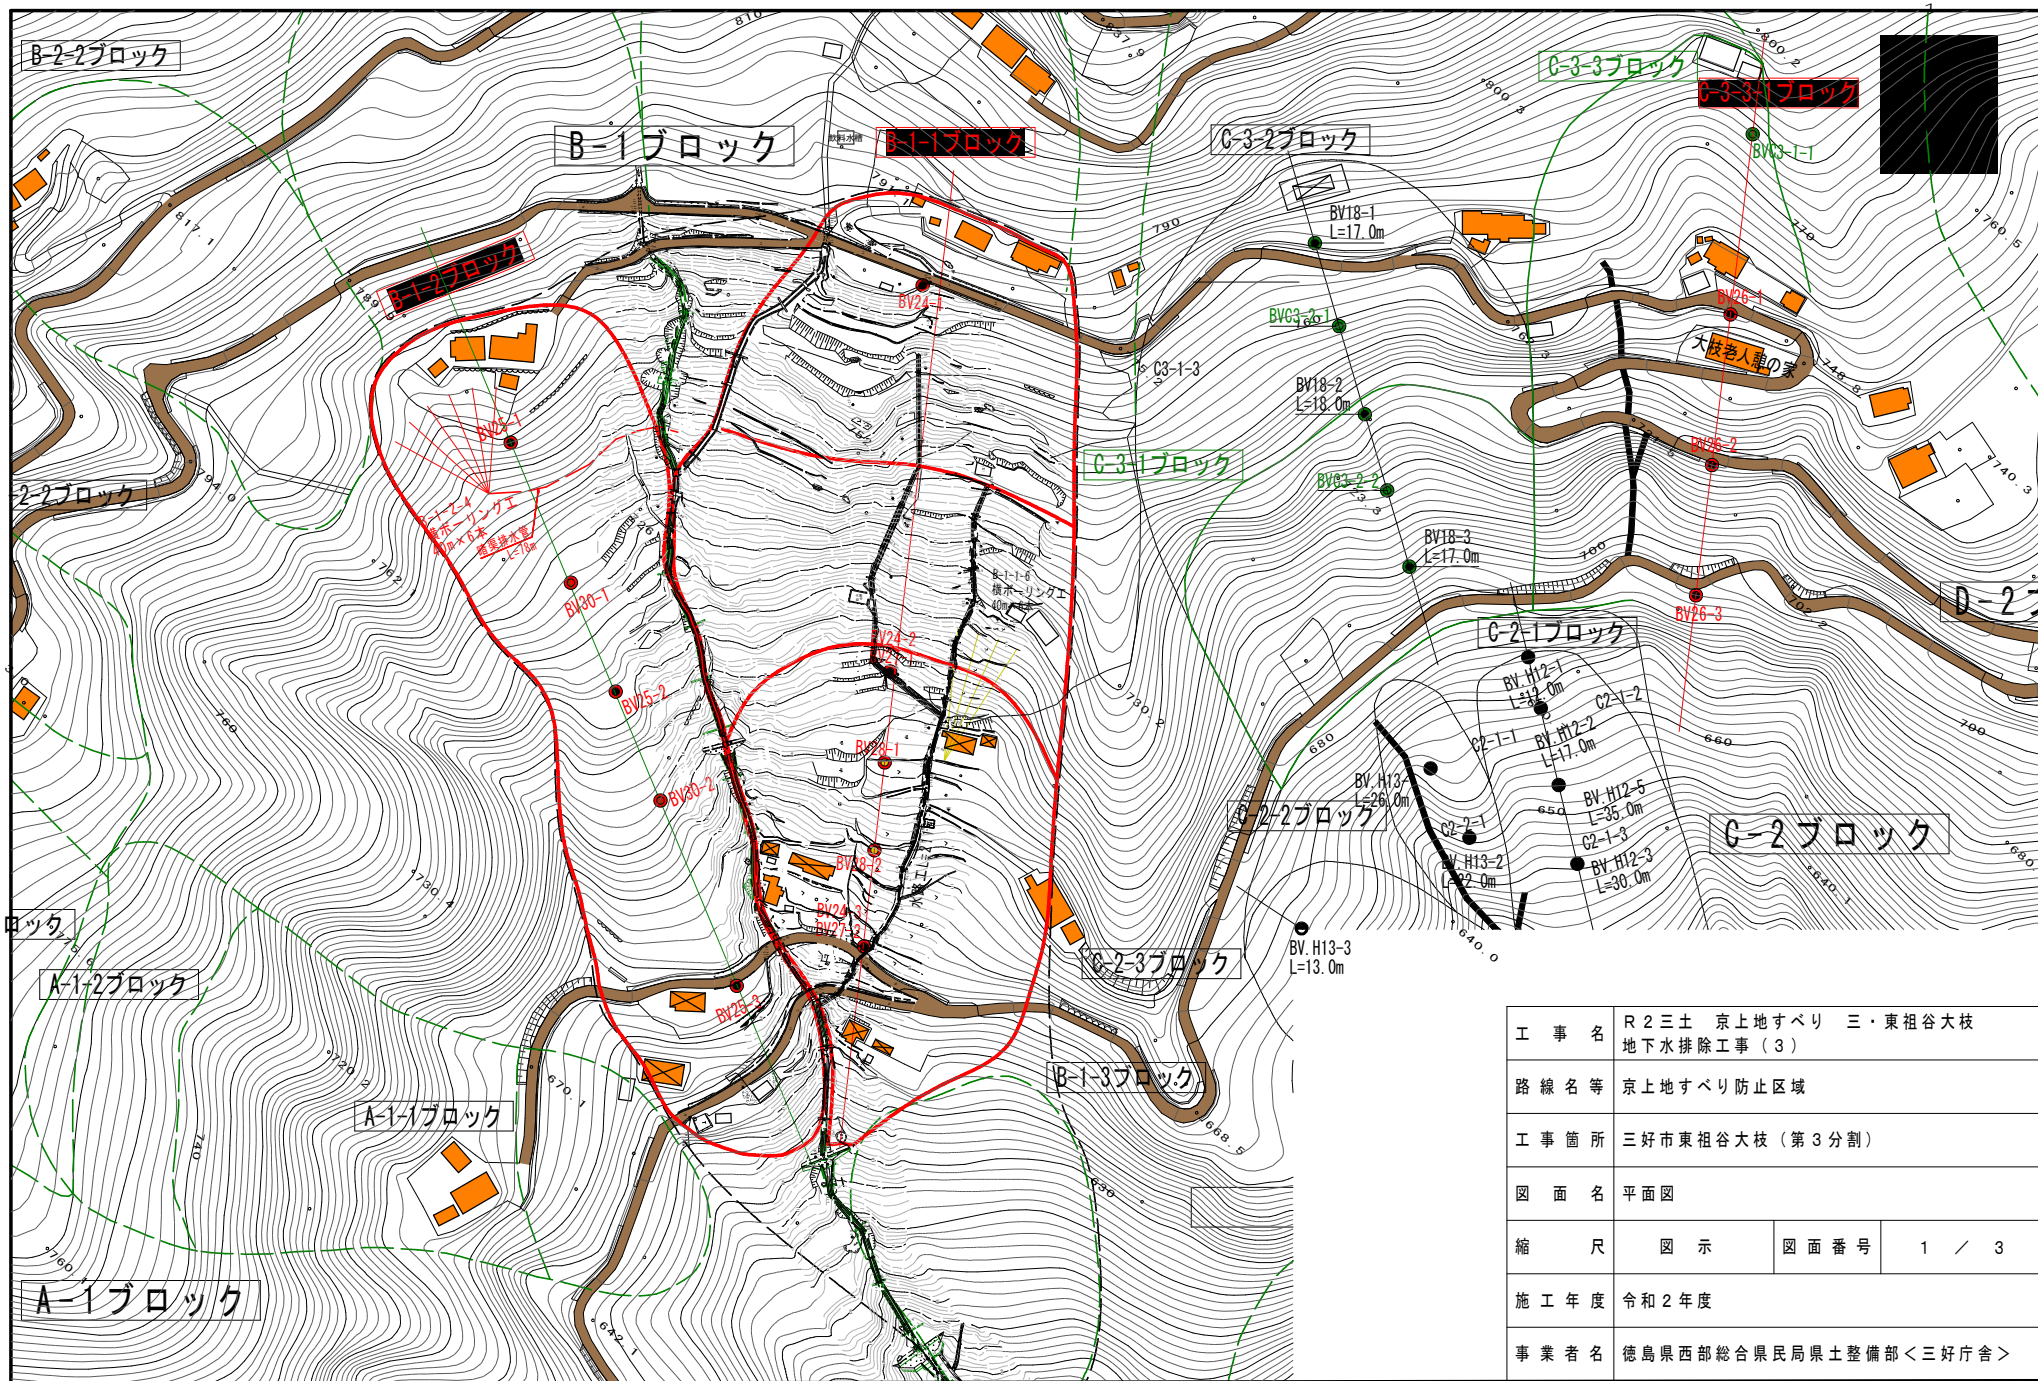
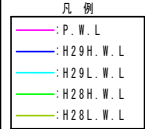


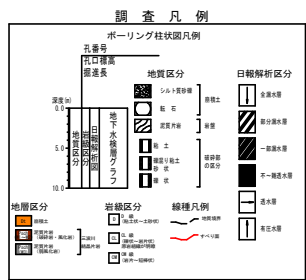

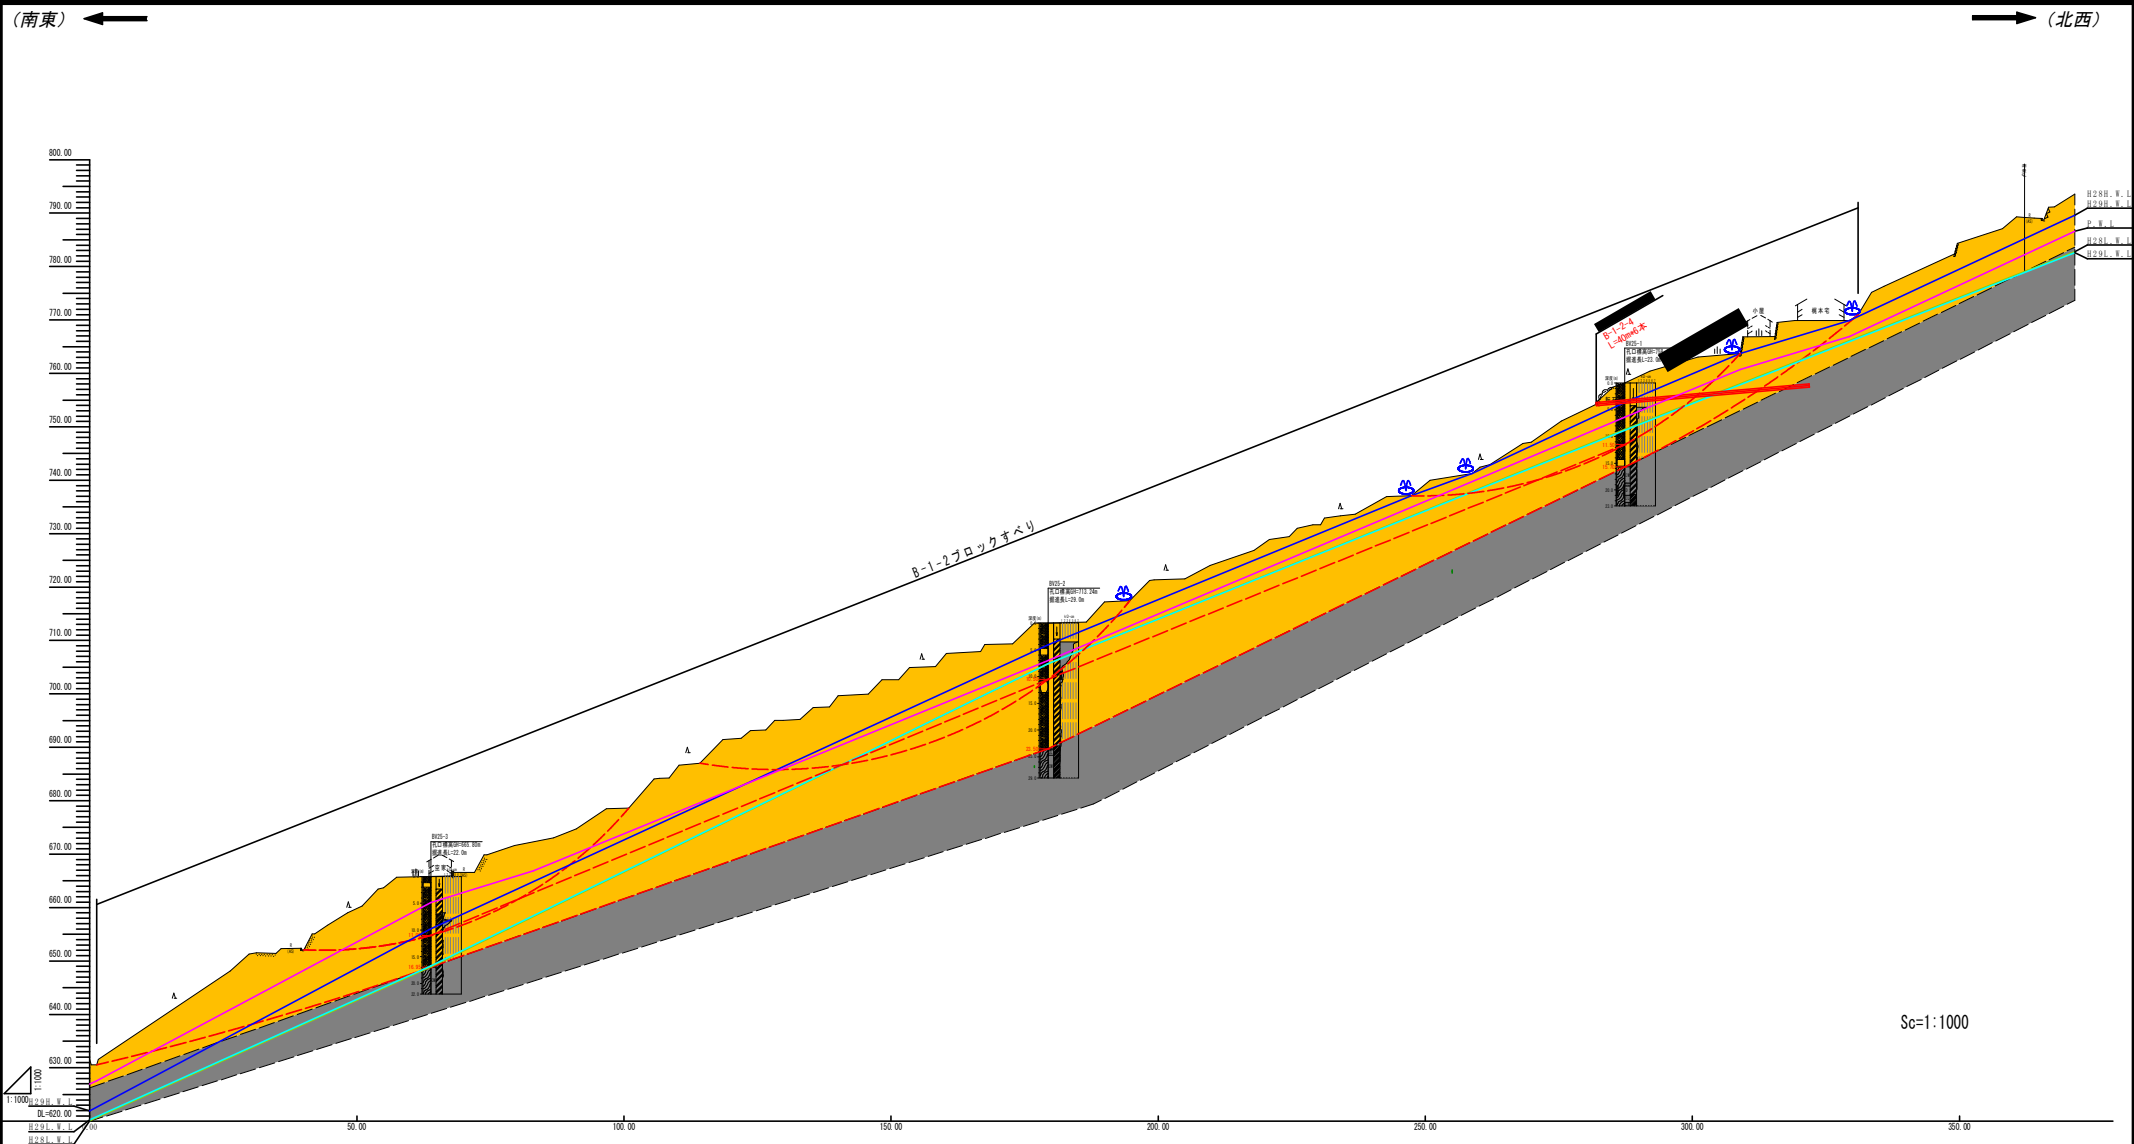


|      |                                   |      |       |
|------|-----------------------------------|------|-------|
| 工事名  | R2三土 原上地すべり 三・東祖谷大枝<br>地下水排除工事(3) |      |       |
| 路線名等 | 原上地すべり防止区域                        |      |       |
| 工事箇所 | 三好市東祖谷大枝(第3分割)                    |      |       |
| 図面名  | 断面図                               |      |       |
| 縮尺   | 図示                                | 図面番号 | 2 / 3 |
| 施工年度 | 令和2年度                             |      |       |
| 事業名  | 徳島県西部総合農林畜産士整備部<三好庁舎>             |      |       |


B-1-2-4 孔口処理工構造図  
S=1:20

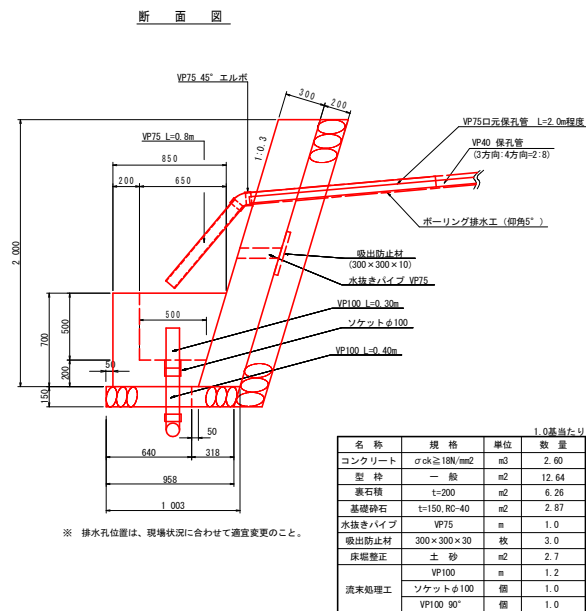


B-1-2-4 横ボーリング工展開図  
S=1:250

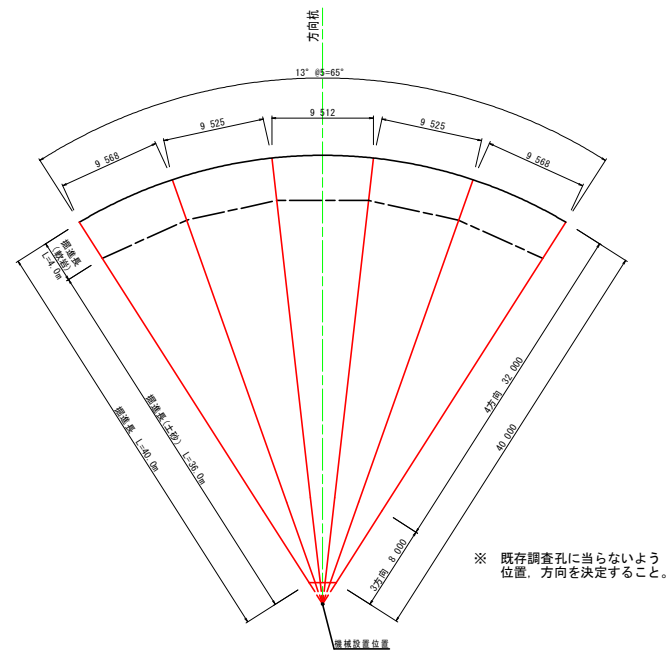


B-1-2-4 横ボーリング工構造図  
S=1:20

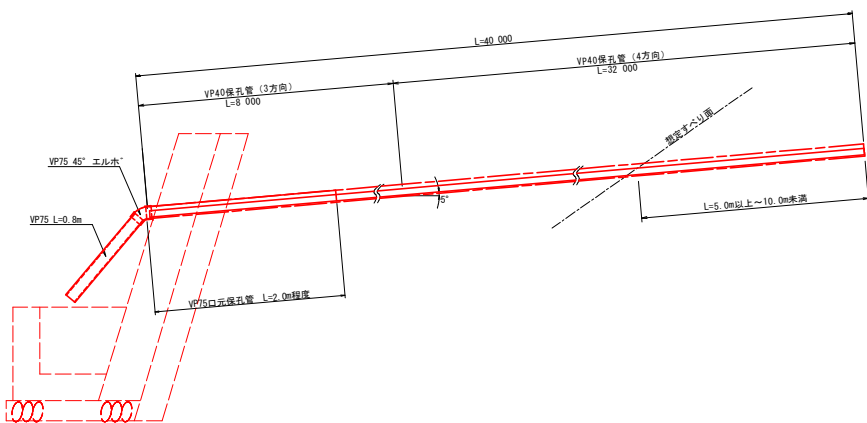


B-1-2-4 横ボーリング工横断面  
S=1:100

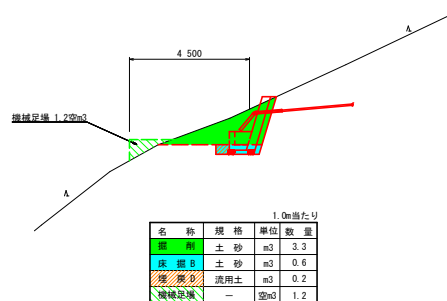


保孔管ストレーナー  
S=1:4

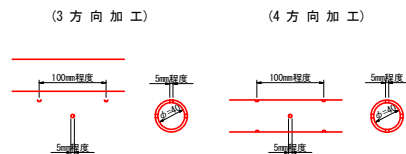

暗渠排水管  
S=1:10

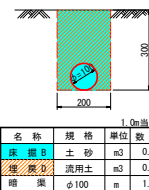

ボーリング排水工  
H=1:100  
V=1:20

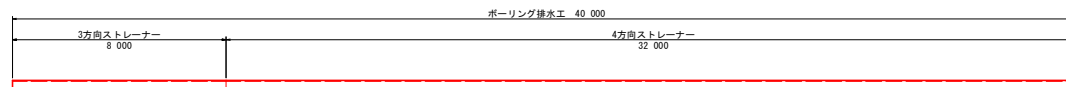

|      |                                 |      |       |
|------|---------------------------------|------|-------|
| 工事名  | R2三土 原上地すべり 三・東祖谷大枝 地下水排除工事 (3) |      |       |
| 路線名等 | 原上地すべり防止区域                      |      |       |
| 工事箇所 | 三好市東祖谷大枝 (第3分割)                 |      |       |
| 図面名  | 構造図                             |      |       |
| 縮尺   | 図示                              | 図面番号 | 3 / 3 |
| 施工年度 | 令和2年度                           |      |       |
| 事業名  | 徳島県西部総合農林関係士整備部＜三好庁舎＞           |      |       |