


管理用道路平面図 SC=1:500

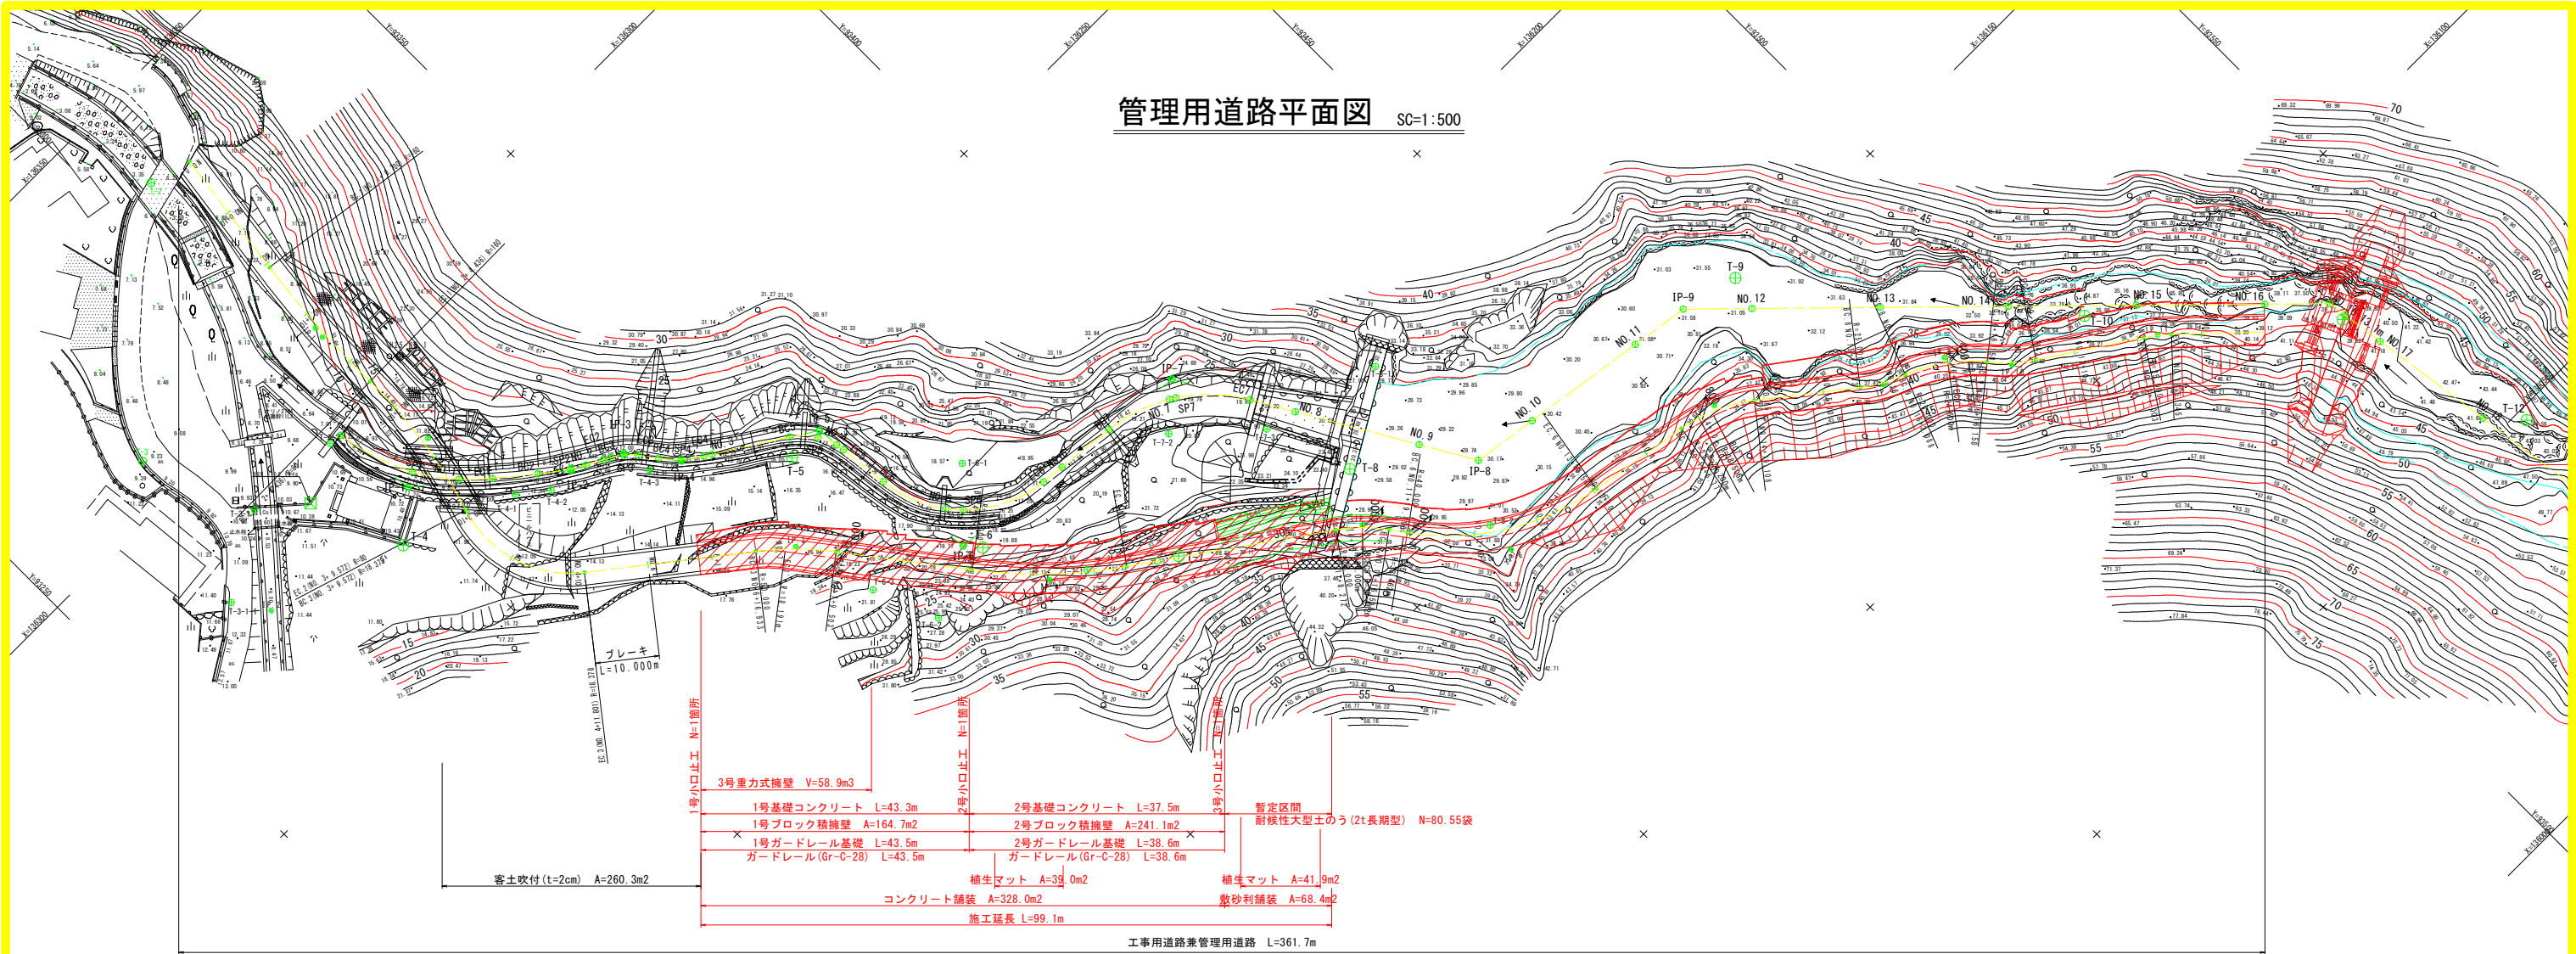

管理道測量中心線座標一覧表

主要点名称	測点		追加距離	X座標	Y座標	線形要素
BP	NO. 0+ 0.0000		0.0000	136334.592	93313.725	
BC1	NO. 1+ 0.7000		20.7000	136314.086	93310.897	R=∞
SP1	NO. 1+12.568		32.568	136302.280	93309.713	R=160.000
ECBC2	NO. 2+ 4.436		44.436	136290.418	93309.407	R=160.000
SP2	NO. 2+17.004		57.004	136277.892	93308.564	R=80.0000
ECBC3	NO. 3+ 9.572		69.572	136265.651	93305.771	R=80.0000
SP3	NO. 4+ 0.687		80.687	136254.706	93305.766	R=18.378
EC3	NO. 4+11.801		91.801	136245.698	93311.985	R=18.378
No. 6	NO. 5+ 1.801		101.801	136239.535	93319.859	
No. 6	NO. 6		120.000	136239.535	93319.859	ブレーキ
BC3	NO. 6+16.9330		136.9330	136229.0979	93333.1920	R=∞
SP3	NO. 7+ 3.2183		143.2183	136224.9233	93337.8852	R=50.0000
EC3	NO. 7+ 9.5037		149.5037	136220.1932	93342.0179	R=50.0000
BC4	NO. 8+10.9058		170.9058	136203.2235	93355.0594	R=∞
SP4	NO. 9+ 3.0149		183.0149	136194.2162	93363.1353	R=80.0000
EC4	NO. 9+15.1240		195.1240	136186.5296	93372.4769	R=80.0000
BC5	NO. 11+ 8.2728		228.2728	136167.4631	93399.5936	R=∞
SP5	NO. 11+12.4356		232.4356	136164.7969	93402.7843	R=25.0000
EC5	NO. 11+16.5984		236.5984	136161.6388	93405.4889	R=25.0000
BC6	NO. 11+19.4965		239.4965	136159.2885	93407.1845	R=∞
SP6	NO. 12+15.0191		255.0191	136148.7535	93418.4520	R=40.0000
EC6	NO. 13+10.5417		270.5417	136143.2654	93432.8681	R=40.0000
BC7	NO. 14+ 6.7772		286.7772	136140.5232	93448.8703	R=∞
SP7	NO. 14+12.9427		292.9427	136138.7468	93454.7580	R=25.0000
EC7	NO. 14+19.1082		299.1082	136135.5868	93460.0339	R=25.0000
BC8	NO. 15+15.7334		315.7334	136125.3548	93473.1375	R=∞
SP8	NO. 15+19.4108		319.4108	136123.3125	93476.1917	R=25.0000
EC8	BC9	NO. 16+ 3.0883	323.0883	136121.7399	93479.5123	R=25.0000
SP9	NO. 16+ 9.6232		329.6232	136118.6189	93485.2326	R=25.0000
EC9	BC10	NO. 16+16.1580	336.1580	136114.1257	93489.9520	R=25.0000
SP10	NO. 17+ 0.0002		340.0002	136111.3332	93492.5854	R=25.0000
EC10	NO. 17+ 3.8423		343.8423	136108.9768	93495.6153	R=∞
BC11	NO. 18+ 1.0037		361.0037	136099.5121	93509.9308	R=25.0000
SP11	NO. 18+ 3.1748		363.1748	136098.2376	93511.6876	R=25.0000
EC11	NO. 18+ 5.3459		365.3459	136096.8156	93513.3273	R=∞
EP	NO. 18+19.9035		379.9035	136086.8091	93523.9005	R=∞

管理道IP点一覧表

IP点名称	X座標	Y座標	接線長	接線角	交角
BP	136334.592	93313.725	32.590	187° 51' 04"	"
IP-1	136302.307	93309.273	24.562	179° 21' 04"	8° 29' 59.98"
IP-2	136277.747	93309.551	25.374	197° 21' 12"	18° 00' 07.25"
IP-3	136253.528	93301.983	22.702	128° 03' 07"	69° 18' 04.74"
No. 6	136239.535	93319.859	"	"	"
IP-3	136225.2032	93338.1676	39.9232	142° 27' 25.81"	17° 20' 41.99"
IP-4	136193.5482	93362.4950	49.5529	125° 6' 43.82"	19° 4' 51.05"
IP-5	136165.0464	93403.0307	23.4516	144° 11' 34.87"	44° 28' 8.33"
IP-6	136146.0273	93416.7512	38.8808	99° 43' 26.54"	28° 15' 37.79"
IP-7	136139.4602	93455.0734	26.6230	127° 59' 4.33"	16° 51' 22.48"
IP-8	136123.0751	93476.0571	10.3921	111° 7' 41.85"	29° 57' 12.76"
IP-9	136119.3292	93485.7506	10.5606	141° 4' 54.61"	17° 36' 40.14"
IP-10	136111.1126	93492.3848	23.2106	123° 28' 14.47"	9° 57' 6.11"
IP-11	136098.3117	93511.7464	16.7342	133° 25' 20.58"	"
EP	136086.8091	93523.9005	"	"	"

4級基準点座標一覧表

測点名	X座標	Y座標	標高
10.28.01	136428.015	93306.769	"
10.29.01	136419.489	93265.501	"
T-1	136387.484	93294.062	4.201
T-2	136336.499	93307.142	6.406
T-3	136306.685	93275.493	9.217
T-4	136268.683	93294.974	11.959
T-5	136235.432	93347.560	16.269
T-6	136204.494	93358.682	19.794
T-7	136181.939	93379.366	27.489
T-8	136172.660	93407.851	30.580
T-9	136151.176	93471.449	31.843
T-10	136108.493	93505.784	35.972
T-11	136079.592	93533.861	40.337
T-12	136048.183	93543.084	44.466
T-13	136018.217	93544.655	48.580
T-14	136006.434	93573.855	52.910
T-15	135992.780	93586.243	55.406
T-16	135962.416	93580.053	58.840
T-17	135930.381	93558.578	59.681
T-18	135893.085	93536.847	64.453
T-19	135864.924	93517.397	66.060
T-20	135837.693	93506.618	69.323
T-21	135804.969	93480.870	75.242

補助基準点座標一覧表

測点名	X座標	Y座標	標高
T-3-1	136288.998	93282.507	10.601
T-3-2	136287.994	93298.154	10.007
T-3-1-1	136281.359	93269.679	11.672
T-4-1	136261.868	93312.981	12.537
T-4-2	136258.450	93317.366	12.979
T-4-3	136249.723	93330.431	14.292
T-6-1	136216.025	93365.695	18.826
T-6-2	136201.620	93346.017	26.291
T-6-3	136211.932	93341.913	21.840
T-7-1	136190.488	93367.703	24.870
T-7-2	136196.515	93391.744	21.924
T-7-3	136186.217	93403.085	22.187
T-8-1	136181.133	93421.967	30.757
T-8-2	136150.961	93417.142	31.507
T-12-1	136037.130	93544.044	45.222
T-15-1	136004.981	93594.412	60.800
T-16-1	135967.546	93573.474	56.224
T-17-1	135947.861	93561.845	57.052
T-18-1	135911.533	93535.877	62.133

仮BM座標一覧表

測点名	X座標	Y座標	標高
KBM.1	136283.516	93289.382	10.694
KBM.2	135983.326	93591.569	58.431


工事名	R2徳土鳥ヶ丸谷 鳴・北瀬鳥ヶ丸 管理用道路工事		
路線名等	鳥ヶ丸谷		
工事箇所	鳴門市北瀬町鳥ヶ丸		
図面名	管理用道路平面図		
縮尺	1:500	図面番号	1 / 11
会社名	-		
事業者名	徳島県東部県土整備局<徳島>		

SH=1 : 500
SV=1 : 100



工 事 名	R 2 徳土 鳥ヶ丸谷 鳴・北瀬鳥ヶ丸 管理用道路工事		
路線名等	鳥ヶ丸谷		
工事箇所	鳴門市北瀬町鳥ヶ丸		
図 面 名	管理用道路縦断面		
縮 尺	SH=1:500 SV=1:100	図面番号	2 / 11
会 社 名	—		
事業者名	徳島県東部県土整備局＜徳島＞		


管理用道路標準断面図 SC=1:100

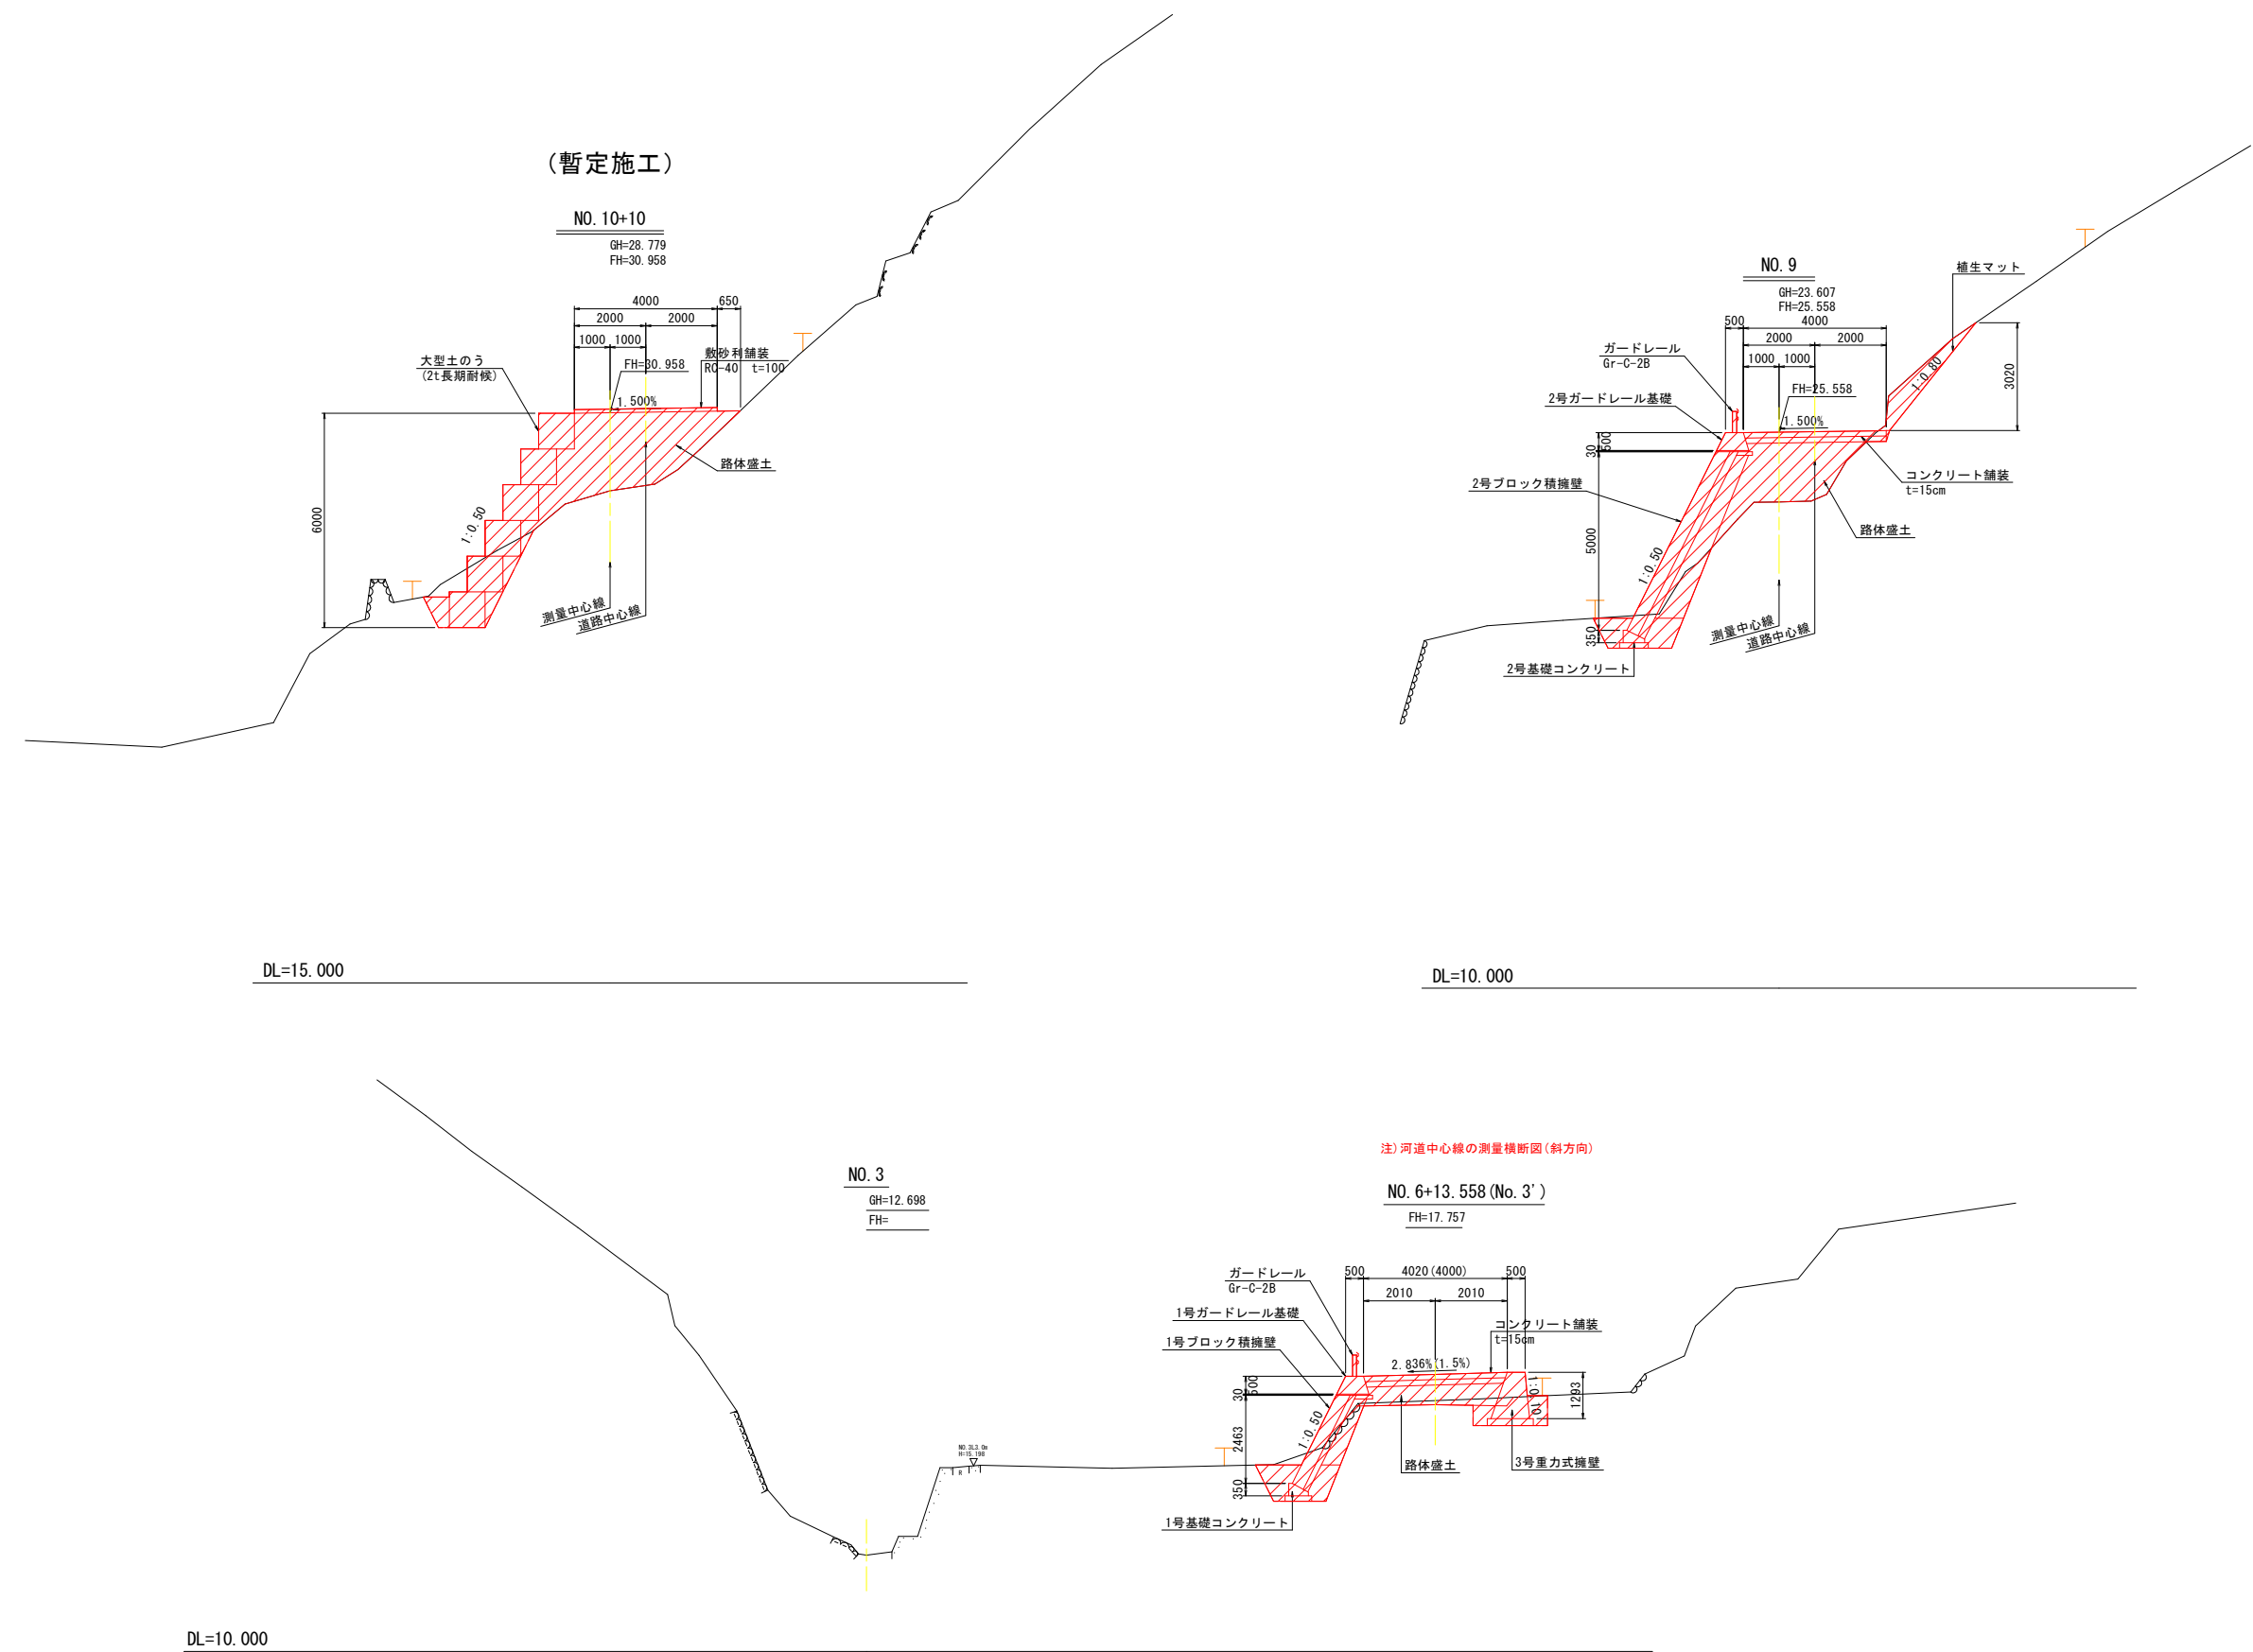


工 事 名	R2徳土 鳥ヶ丸谷 鳴・北瀬鳥ヶ丸 管理用道路工事		
路線名等	鳥ヶ丸谷		
工事箇所	鳴門市北瀬町鳥ヶ丸		
図 面 名	管理用道路標準断面図		
縮 尺	1:100	図面番号	3 / 11
会 社 名	-		
事業者名	徳島県東部県土整備局<徳島>		

管理用道路横断図（3）

SC=1:100

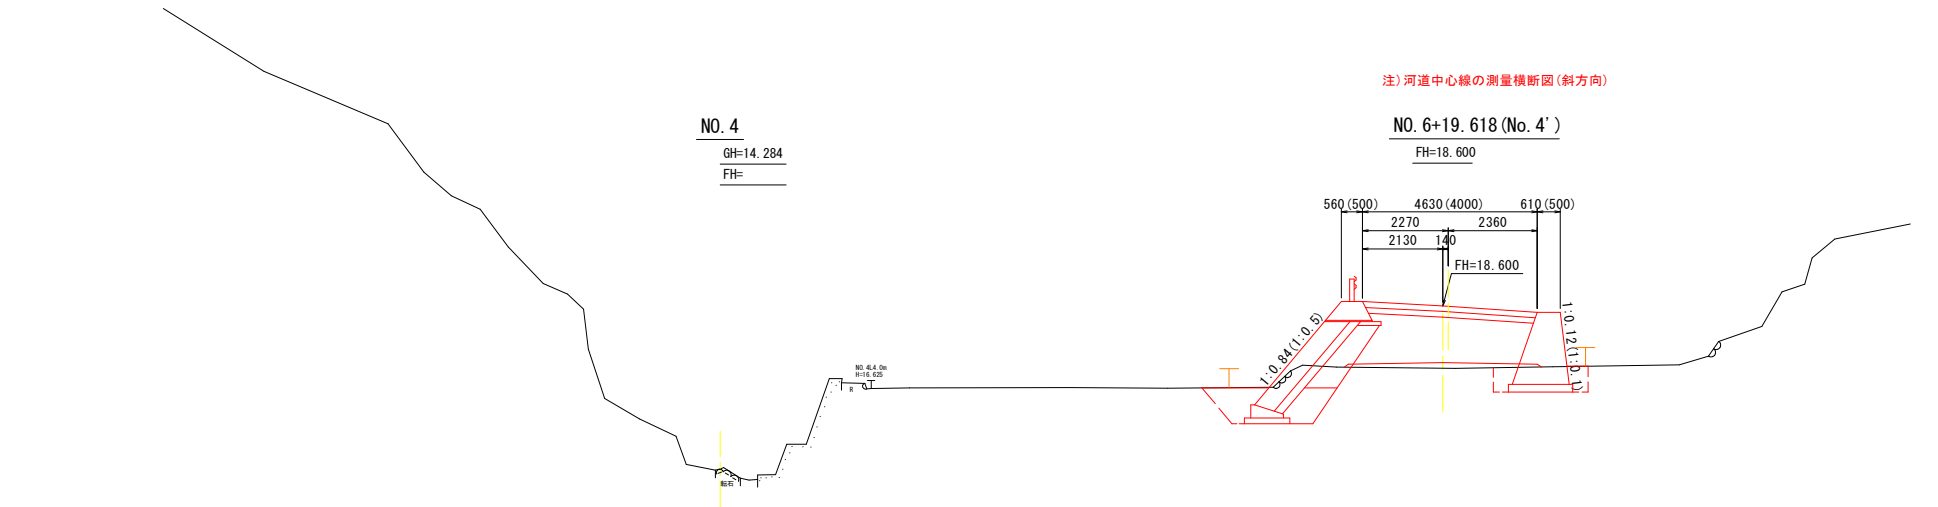

DL=10.000

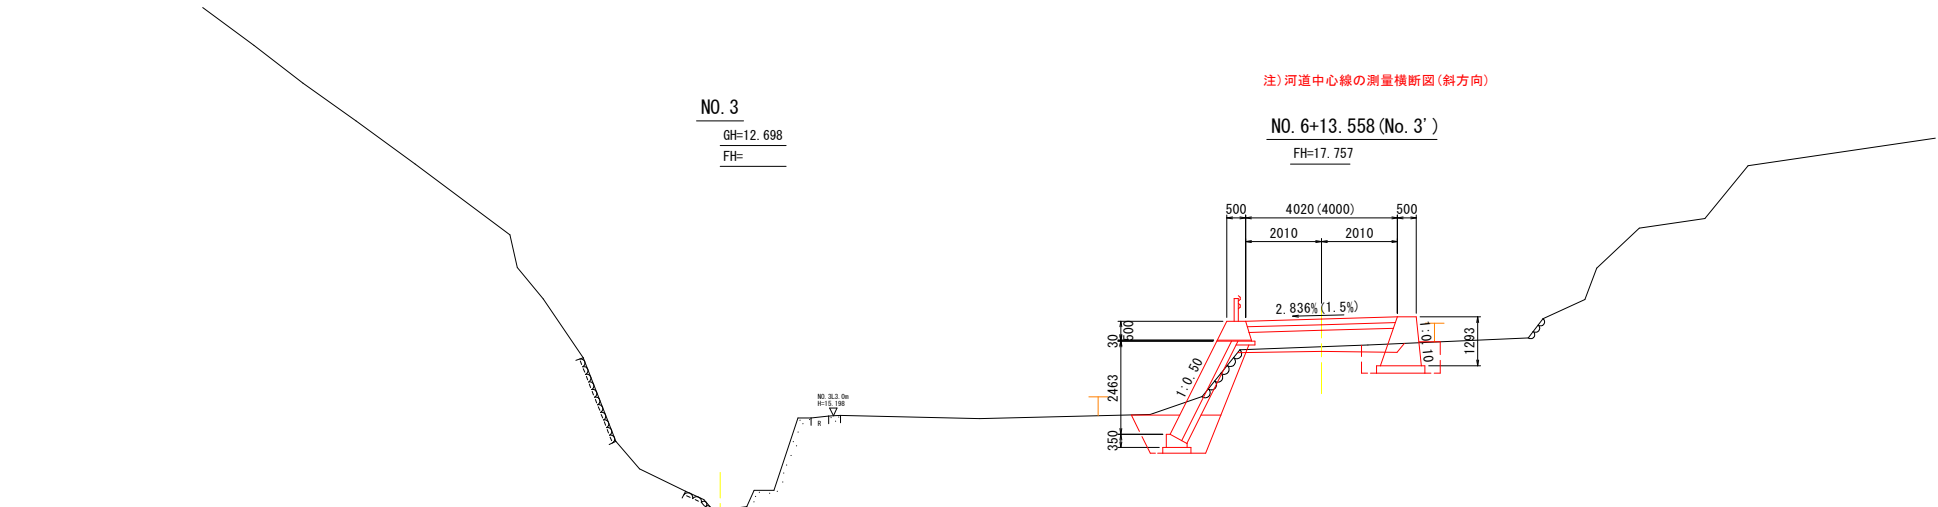


DL=10.000

NO. 6+13.558 (No. 3')			
人力掘削	土砂	m3	-
	岩	m3	-
掘削	土砂	m3	1.2
	岩	m3	-
盛土 (路体)	W<2.5	m3	-
	2.5≤W<4.0	m3	2.1
	W≥4.0	m3	-
床掘	土砂	m3	1.9 (左) 1.4 (右)
	岩	m3	-
埋戻	C	m3	0.8 (左)
	D	m3	0.6 (左) 0.7 (右)
法面整形 (機械)	土砂	m2	-
	岩	m2	-
	盛土部	m2	-
法面整形 (人力)	土砂	m2	-
	岩	m2	-
基面整正		m2	0.75 (左) 1.3 (右)
ペーライン		m2	-
石積取壊し	空積み	m2	1.5

工 事 名	R2 徳土 鳥ヶ丸谷 鳴・北瀬鳥ヶ丸 管理用道路工事		
路線名等	鳥ヶ丸谷		
工事箇所	鳴門市北瀬町鳥ヶ丸		
図 面 名	管理用道路横断図 (3)		
縮 尺	1:100	図面番号	4 / 11
会 社 名	-		
事業者名	徳島県東部県土整備局<徳島>		


管理用道路横断図（４）

SC=1:100

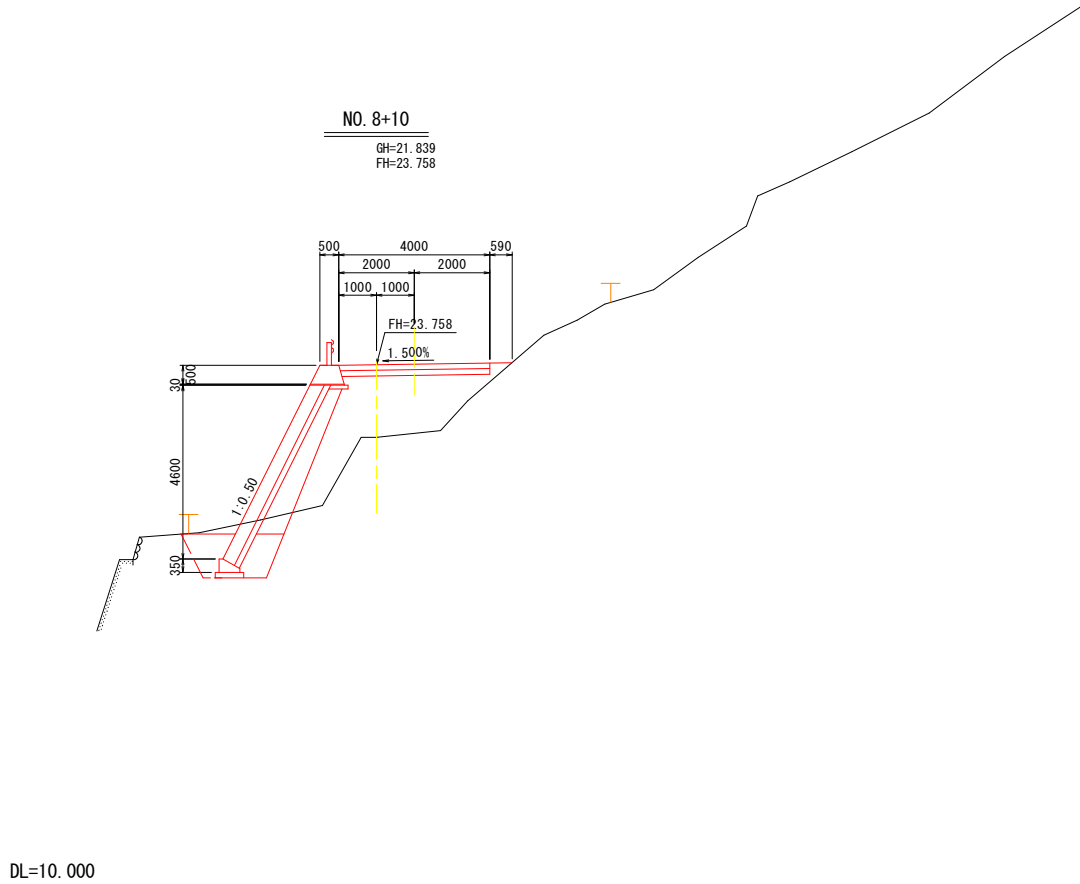

NO. 8+10

人力掘削	土砂	m3	-
	岩	m3	-
掘削	土砂	m3	0.7
	岩	m3	-
盛土(路体)	W<2.5	m3	1.8
	2.5≦W<4.0	m3	5.5
	W≧4.0	m3	-
床掘	土砂	m3	2.6
	岩	m3	-
埋戻	C	m3	1.0
	D	m3	0.9
法面整形 (機械)	土砂	m2	-
	岩	m2	-
	盛土部	m2	-
法面整形 (人力)	土砂	m2	-
	岩	m2	-
基面整正		m2	0.75
ベーライン		m2	-
石積取壊し	空積み	m2	-

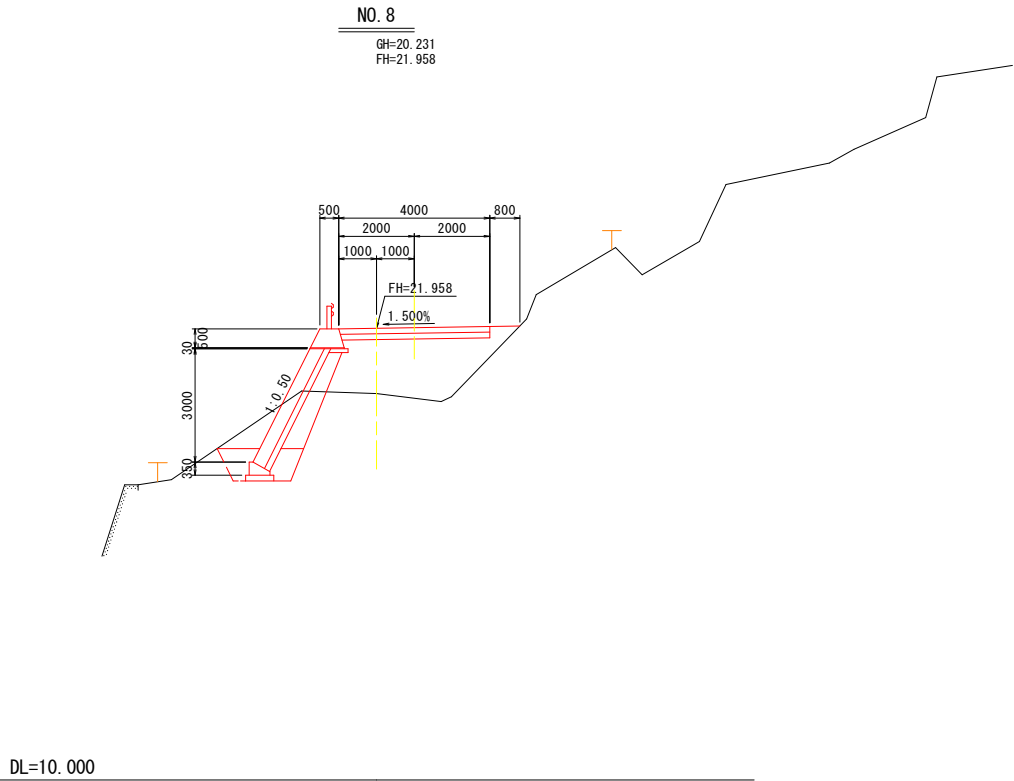


NO. 8

人力掘削	土砂	m3	-
	岩	m3	-
掘削	土砂	m3	2.2
	岩	m3	-
盛土(路体)	W<2.5	m3	0.2
	2.5≦W<4.0	m3	5.7
	W≧4.0	m3	-
床掘	土砂	m3	1.6
	岩	m3	-
埋戻	C	m3	0.6
	D	m3	0.5
法面整形 (機械)	土砂	m2	-
	岩	m2	-
	盛土部	m2	-
法面整形 (人力)	土砂	m2	-
	岩	m2	-
基面整正		m2	0.75
ベーライン		m2	-
石積取壊し	空積み	m2	-


工 事 名	R2徳土 鳥ヶ丸谷 鳴・北瀬鳥ヶ丸 管理用道路工事		
路線名等	鳥ヶ丸谷		
工事箇所	鳴門市北瀬町鳥ヶ丸		
図 面 名	管理用道路横断図（４）		
縮 尺	1:100	図面番号	5 / 11
会 社 名	-		
事業者名	徳島県東部県土整備局＜徳島＞		

管理用道路横断図（5）

SC=1:100

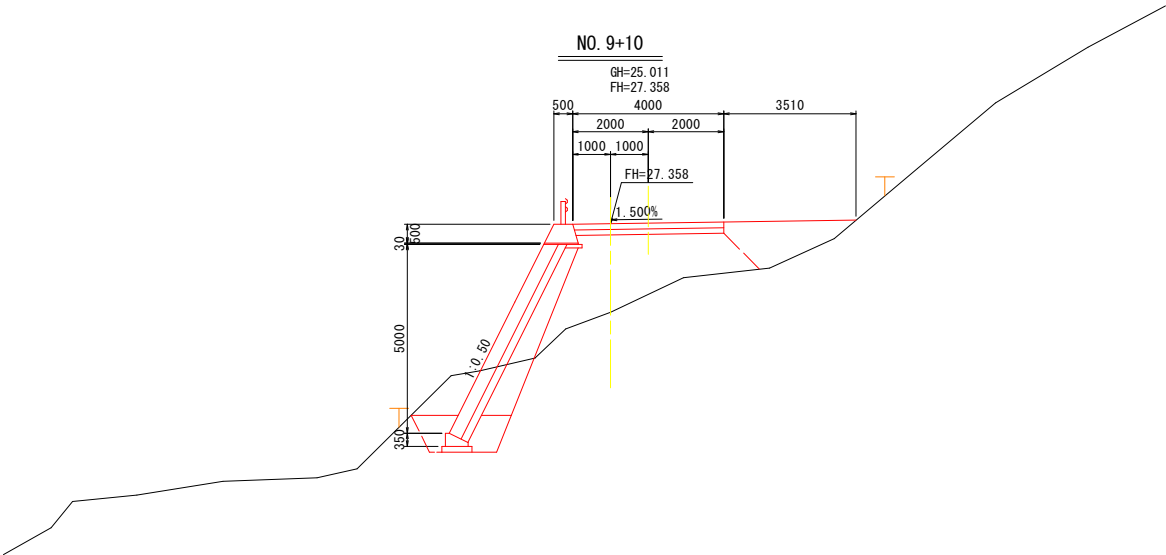

DL=10.000

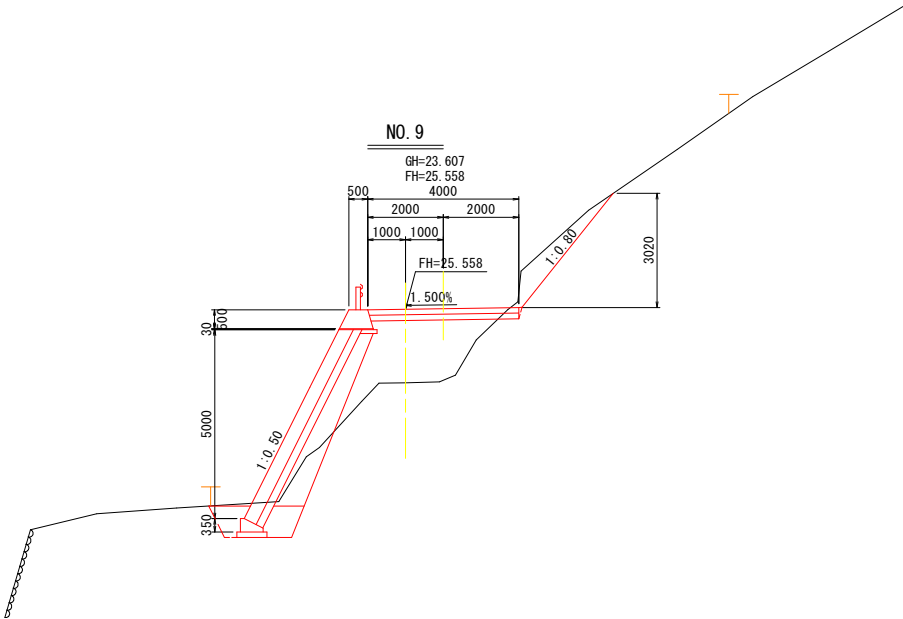

DL=10.000


NO. 9+10			
人力掘削	土砂	m3	-
	岩	m3	-
掘削	土砂	m3	2.9
	岩	m3	-
盛土(路体)	W<2.5	m3	2.8
	2.5≤W<4.0	m3	2.7
	W≥4.0	m3	5.0
床掘	土砂	m3	2.2
	岩	m3	-
埋戻	C	m3	0.7
	D	m3	0.8
	土砂	m2	-
法面整形(機械)	岩	m2	-
	盛土部	m2	-
法面整形(人力)	土砂	m2	-
	岩	m2	-
基面整正		m2	0.8
ペーライン		m2	-
石積取壊し	空積み	m2	-

NO. 9			
人力掘削	土砂	m3	-
	岩	m3	-
掘削	土砂	m3	2.6
	岩	m3	-
盛土(路体)	W<2.5	m3	0.4
	2.5≤W<4.0	m3	4.6
	W≥4.0	m3	-
床掘	土砂	m3	1.8
	岩	m3	-
埋戻	C	m3	0.6
	D	m3	0.7
	土砂	m2	3.9
法面整形(機械)	岩	m2	-
	盛土部	m2	-
法面整形(人力)	土砂	m2	-
	岩	m2	-
基面整正		m2	0.8
ペーライン		m2	-
石積取壊し	空積み	m2	-

工 事 名	R2徳島 鳥ヶ丸谷 鳴・北灘鳥ヶ丸 管理用道路工事		
路線名等	鳥ヶ丸谷		
工事箇所	鳴門市北灘町鳥ヶ丸		
図 面 名	管理用道路横断図（5）		
縮 尺	1:100	図面番号	6 / 11
会 社 名	-		
事業者名	徳島県東部県土整備局＜徳島＞		


管理用道路横断図（6）

SC=1:100

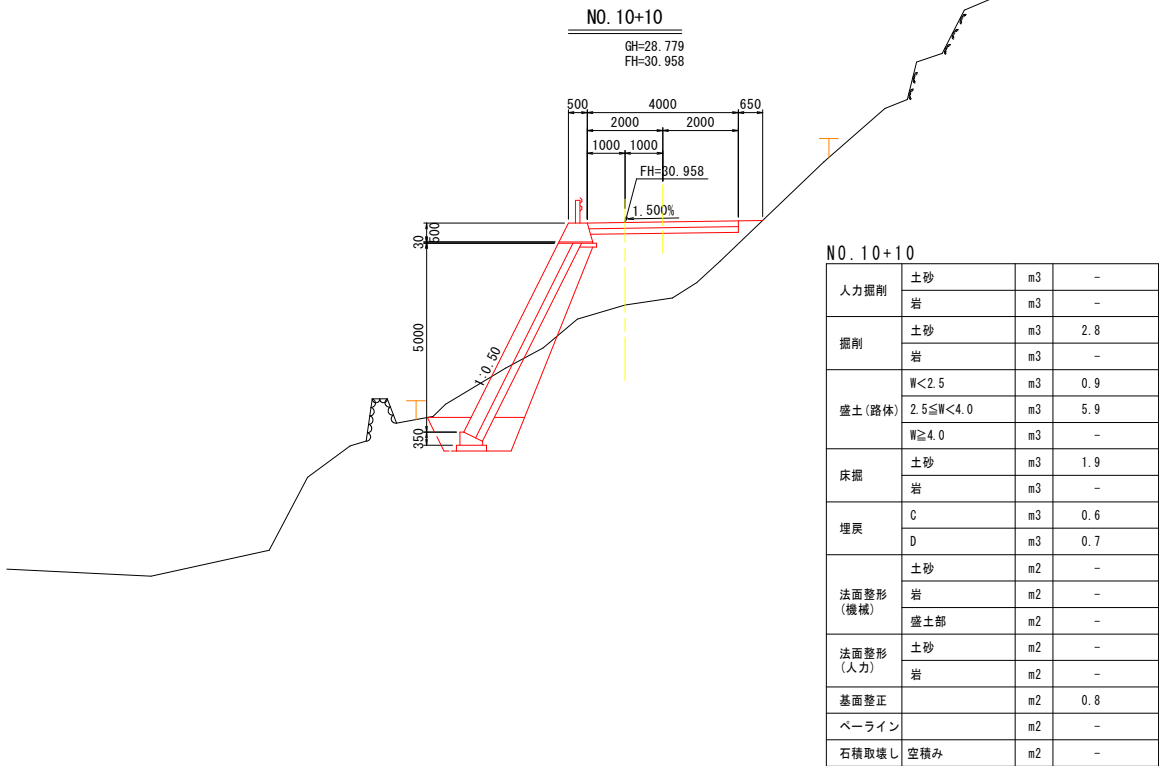


DL=15.000

(暫定施工)

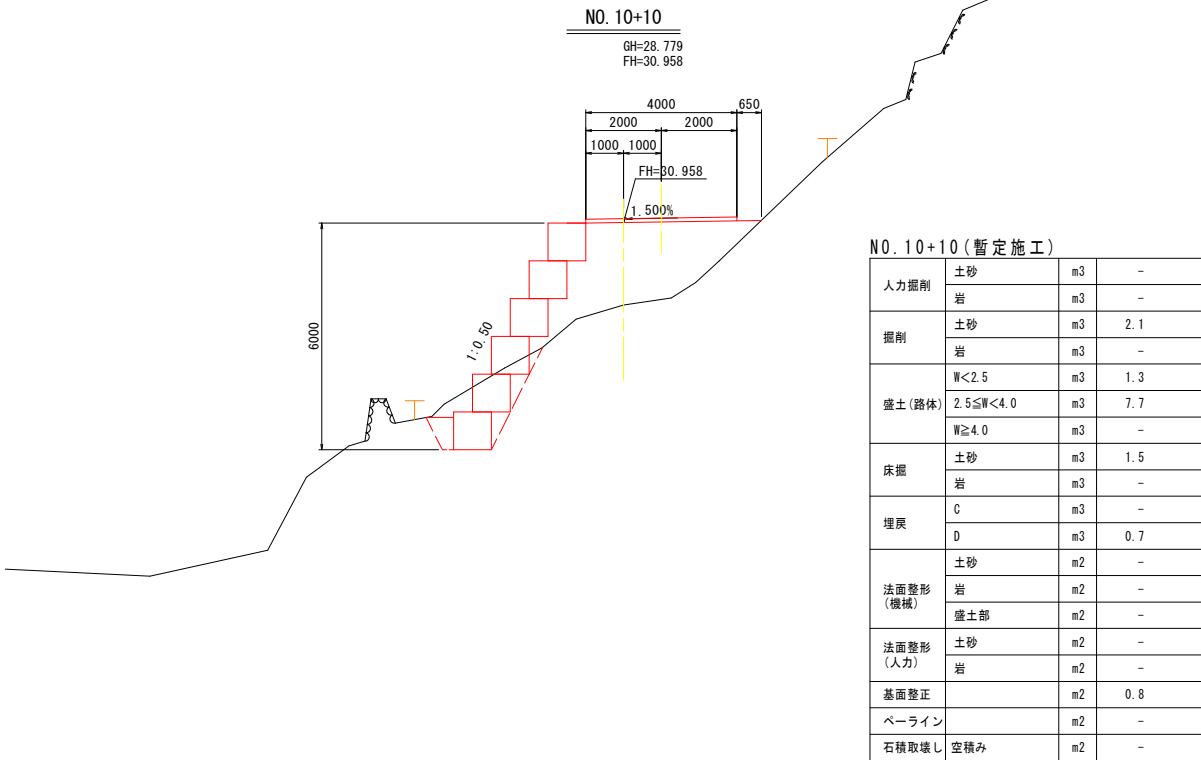

DL=15.000

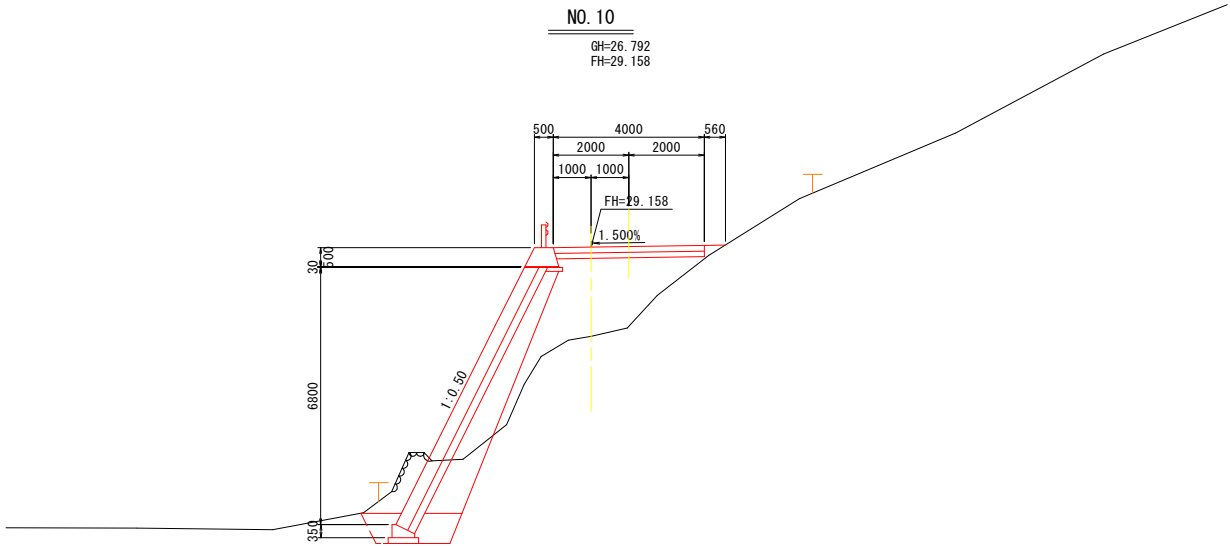


DL=15.000

NO. 10			
人力掘削	土砂	m3	-
	岩	m3	-
掘削	土砂	m3	3.4
	岩	m3	-
盛土(路体)	W<2.5	m3	2.0
	2.5≤W<4.0	m3	5.2
	W≥4.0	m3	-
床掘	土砂	m3	1.9
	岩	m3	-
埋戻	C	m3	0.5
	D	m3	0.8
法面整形(機械)	土砂	m2	-
	岩	m2	-
	盛土部	m2	-
法面整形(人力)	土砂	m2	-
	岩	m2	-
基面整正		m2	0.8
ペーライン		m2	-
石積取壊し	空積み	m2	1.8


工事名	R2徳島 烏ヶ丸谷 鳴・北瀬烏ヶ丸 管理用道路工事		
路線名等	烏ヶ丸谷		
工事箇所	鳴門市北瀬町烏ヶ丸		
図面名	管理用道路横断図(6)		
縮尺	1:100	図面番号	7 / 11
会社名	-		
事業者名	徳島県東部県土整備局<徳島>		

管理用道路横断図（7）


SC=1:100

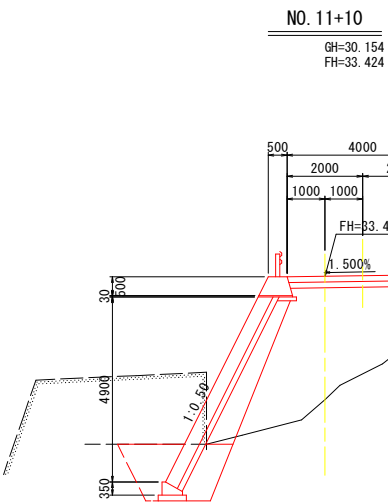

DL=20.000

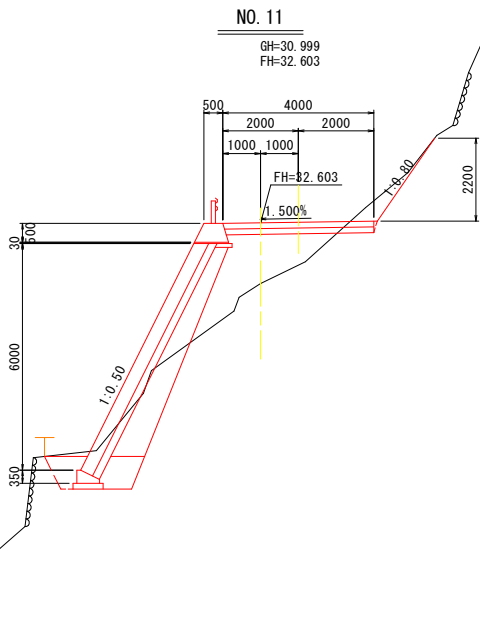

DL=15.000

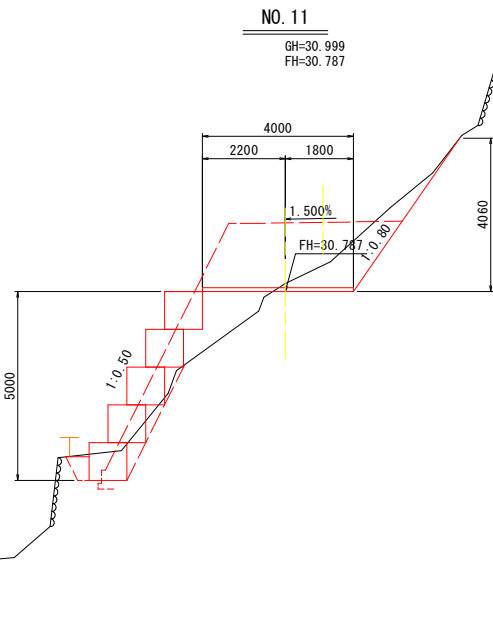



DL=15.000

N0.11(暫定施工)

人力掘削	土砂	m3	-
	岩	m3	-
掘削	土砂	m3	3.6
	岩	m3	-
盛土(路体)	W<2.5	m3	2.0
	2.5≦W<4.0	m3	-
	W≧4.0	m3	-
床掘	土砂	m3	1.0
	岩	m3	-
埋戻	C	m3	-
	D	m3	1.0
法面整形(機械)	土砂	m2	4.9
	岩	m2	-
	盛土部	m2	-
法面整形(人力)	土砂	m2	-
	岩	m2	-
基面整正		m2	-
ペーライン		m2	-
石積取壊し	空積み	m2	-

工 事 名	R2徳島 烏ヶ丸谷 鳴・北瀬烏ヶ丸 管理用道路工事		
路線名等	烏ヶ丸谷		
工事箇所	鳴門市北瀬町烏ヶ丸		
図 面 名	管理用道路横断図（7）		
縮 尺	1:100	図面番号	8 / 11
会 社 名	-		
事業者名	徳島県東部県土整備局＜徳島＞		


SC=1 : 150

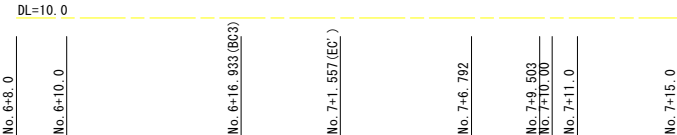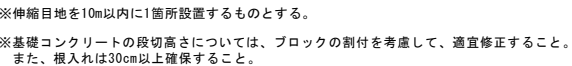


工 事 名	R2 徳土 鳥ヶ丸谷 鳴、北瀬鳥ヶ丸 管理用道路工事		
路線名等	鳥ヶ丸谷		
工事箇所	鳴門市北瀬町鳥ヶ丸		
図 面 名	管理用道路横断図（7）		
縮 尺	1:100	図面番号	8 / 11
会 社 名	—		
事業者名	徳島県東部土塁整備局<徳島>		

管理用道路構造図（1）


1号ブロック積擁壁 S=1/30

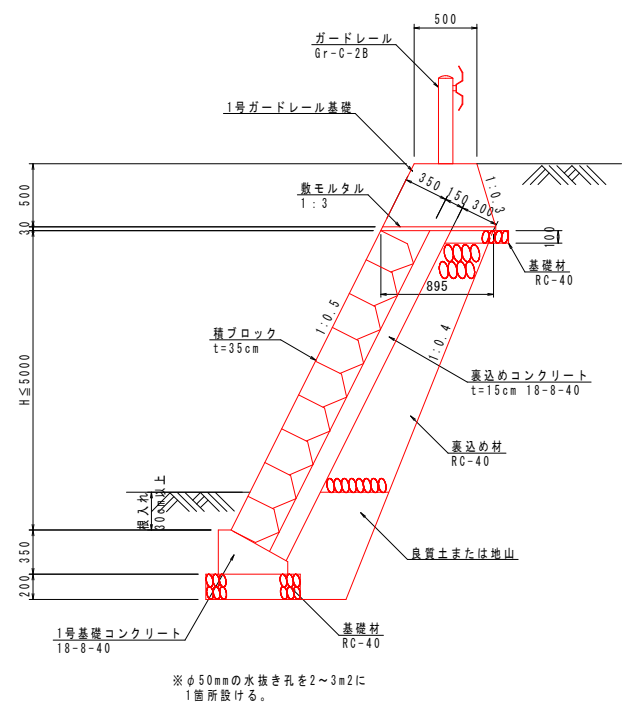


2号ブロック積擁壁 S=1/30

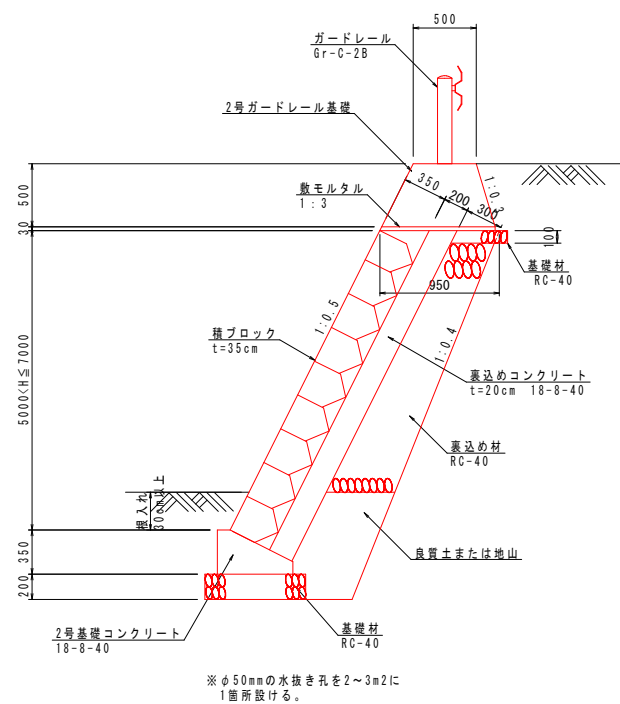


1号ガードレール基礎 S=1/20

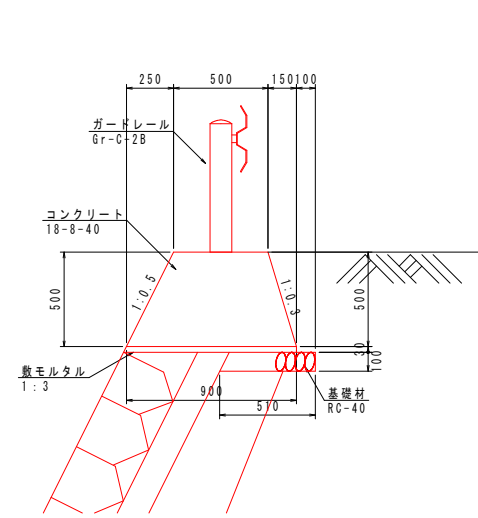


1号ガードレール基礎 S=1/20

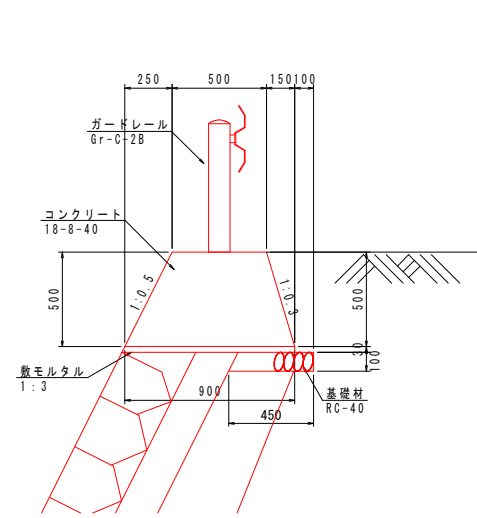


1号基礎コンクリート S=1/20

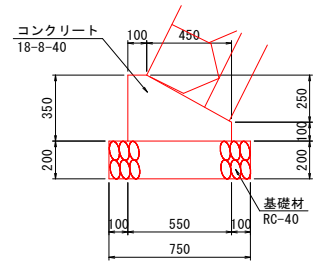

2号基礎コンクリート S=1/20

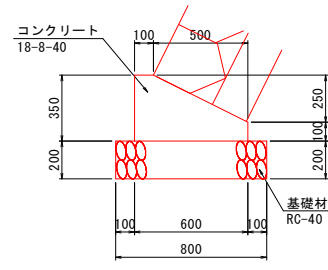


ガードレール基礎補強鉄筋 S=1/20

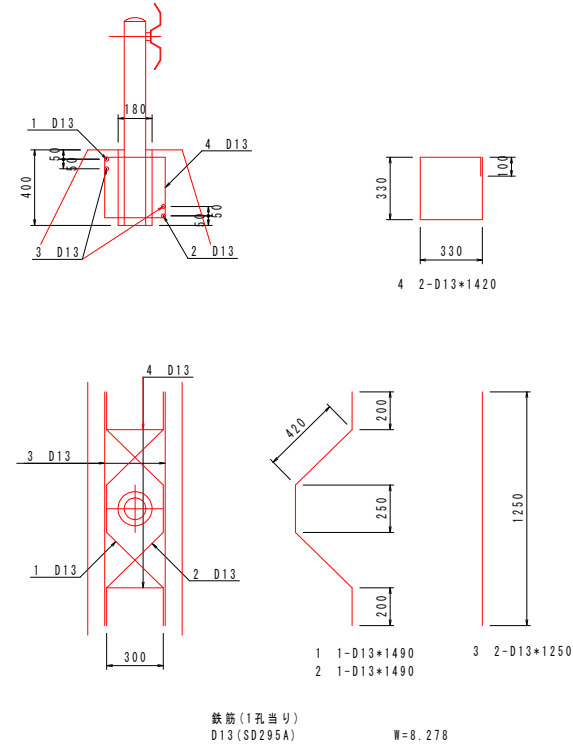


工事名	R2徳島 鳥ヶ丸谷 鳴・北瀬鳥ヶ丸 管理用道路工事		
路線名等	鳥ヶ丸谷		
工事箇所	鳴門市北瀬町鳥ヶ丸		
図面名	管理用道路構造図（1）		
縮尺	図示	図面番号	10 / 11
会社名	—		
事業者名	徳島県東部県土整備局＜徳島＞		

管理用道路構造図（2）


1号小口止工 S=1/30

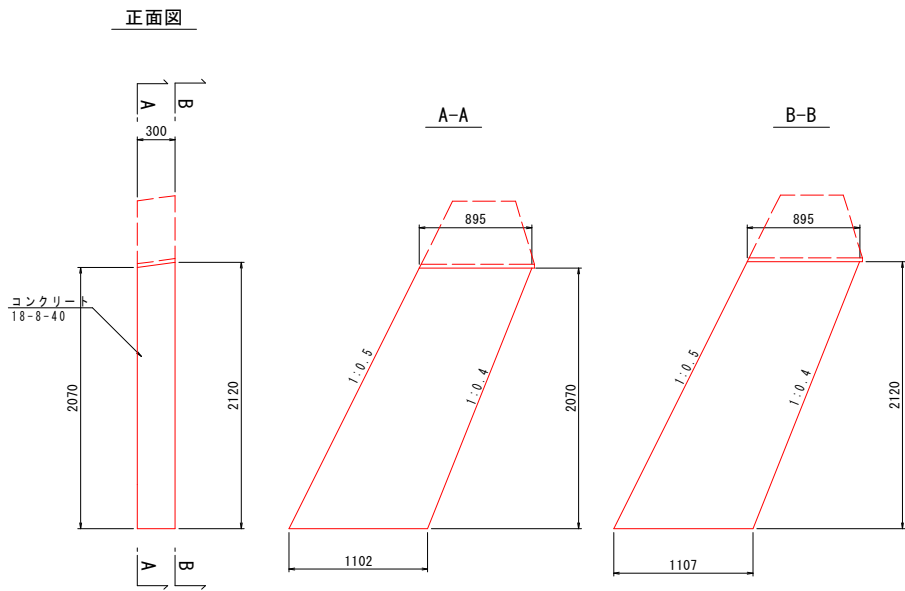


2号小口止工 S=1/50

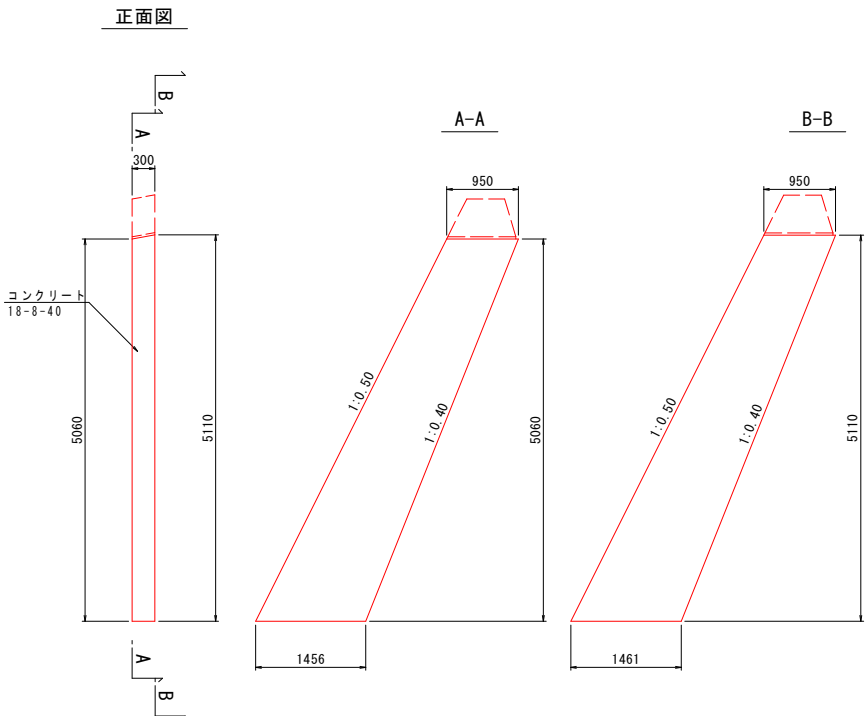


3号小口止工 S=1/50

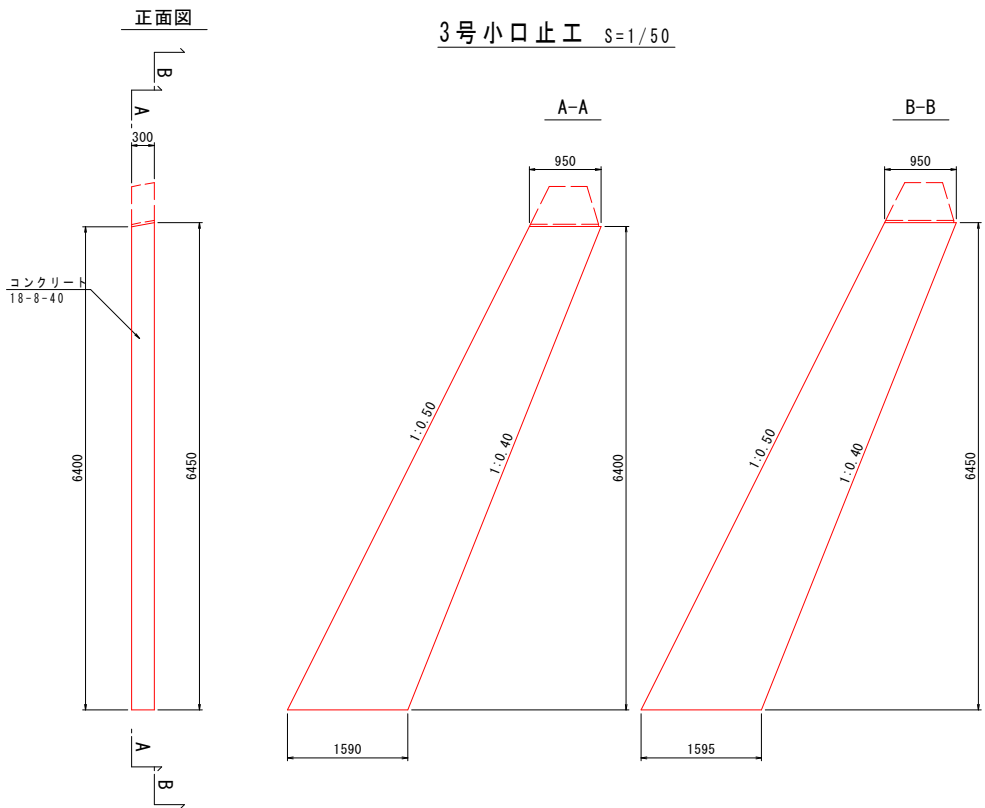


3号重力式擁壁 S=1/30

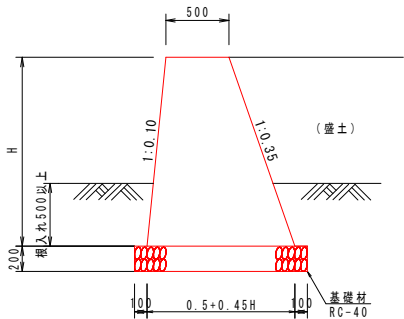

耐候性大型土のう S=1/50
(暫定施工区間)

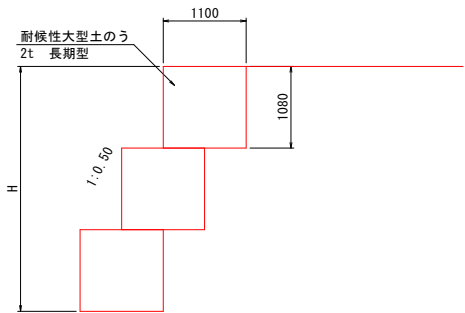


コンクリート舗装 S=1/30

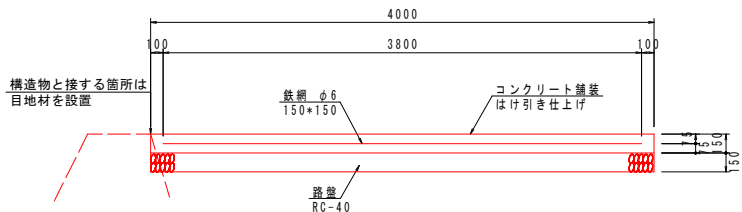


コンクリート舗装横収縮目地 S=1/30

(参考図) 目地間隔は8mを標準とする。

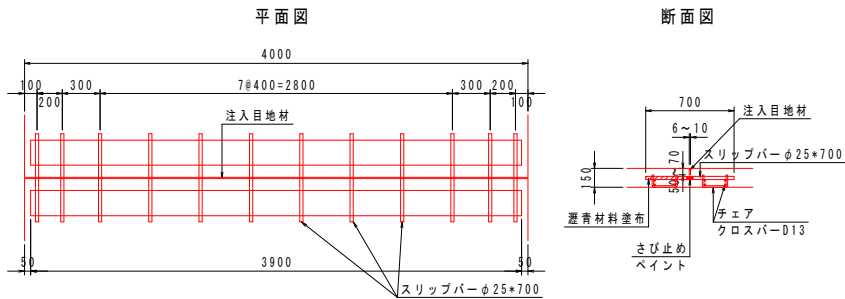

1箇所当たり			
名称	規格	単位	数量
スリッパ	φ25×700	本	12
クロスバー	D13 L=3.9m	kg	31
チェア	D13 L=0.36m	個	24
注入目地材	加熱注入式低弾性	kg	2

敷砂利舗装 S=1/30
(暫定施工区間)

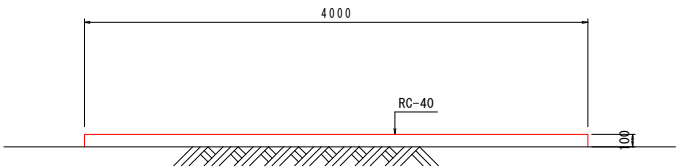

工事名	R2徳土 鳥ヶ丸谷 鳴・北瀬鳥ヶ丸 管理用道路工事		
路線名等	鳥ヶ丸谷		
工事箇所	鳴門市北瀬町鳥ヶ丸		
図面名	管理用道路構造図（2）		
縮尺	図示	図面番号	11 / 11
会社名	—		
事業者名	徳島県東部県土整備局＜徳島＞		